




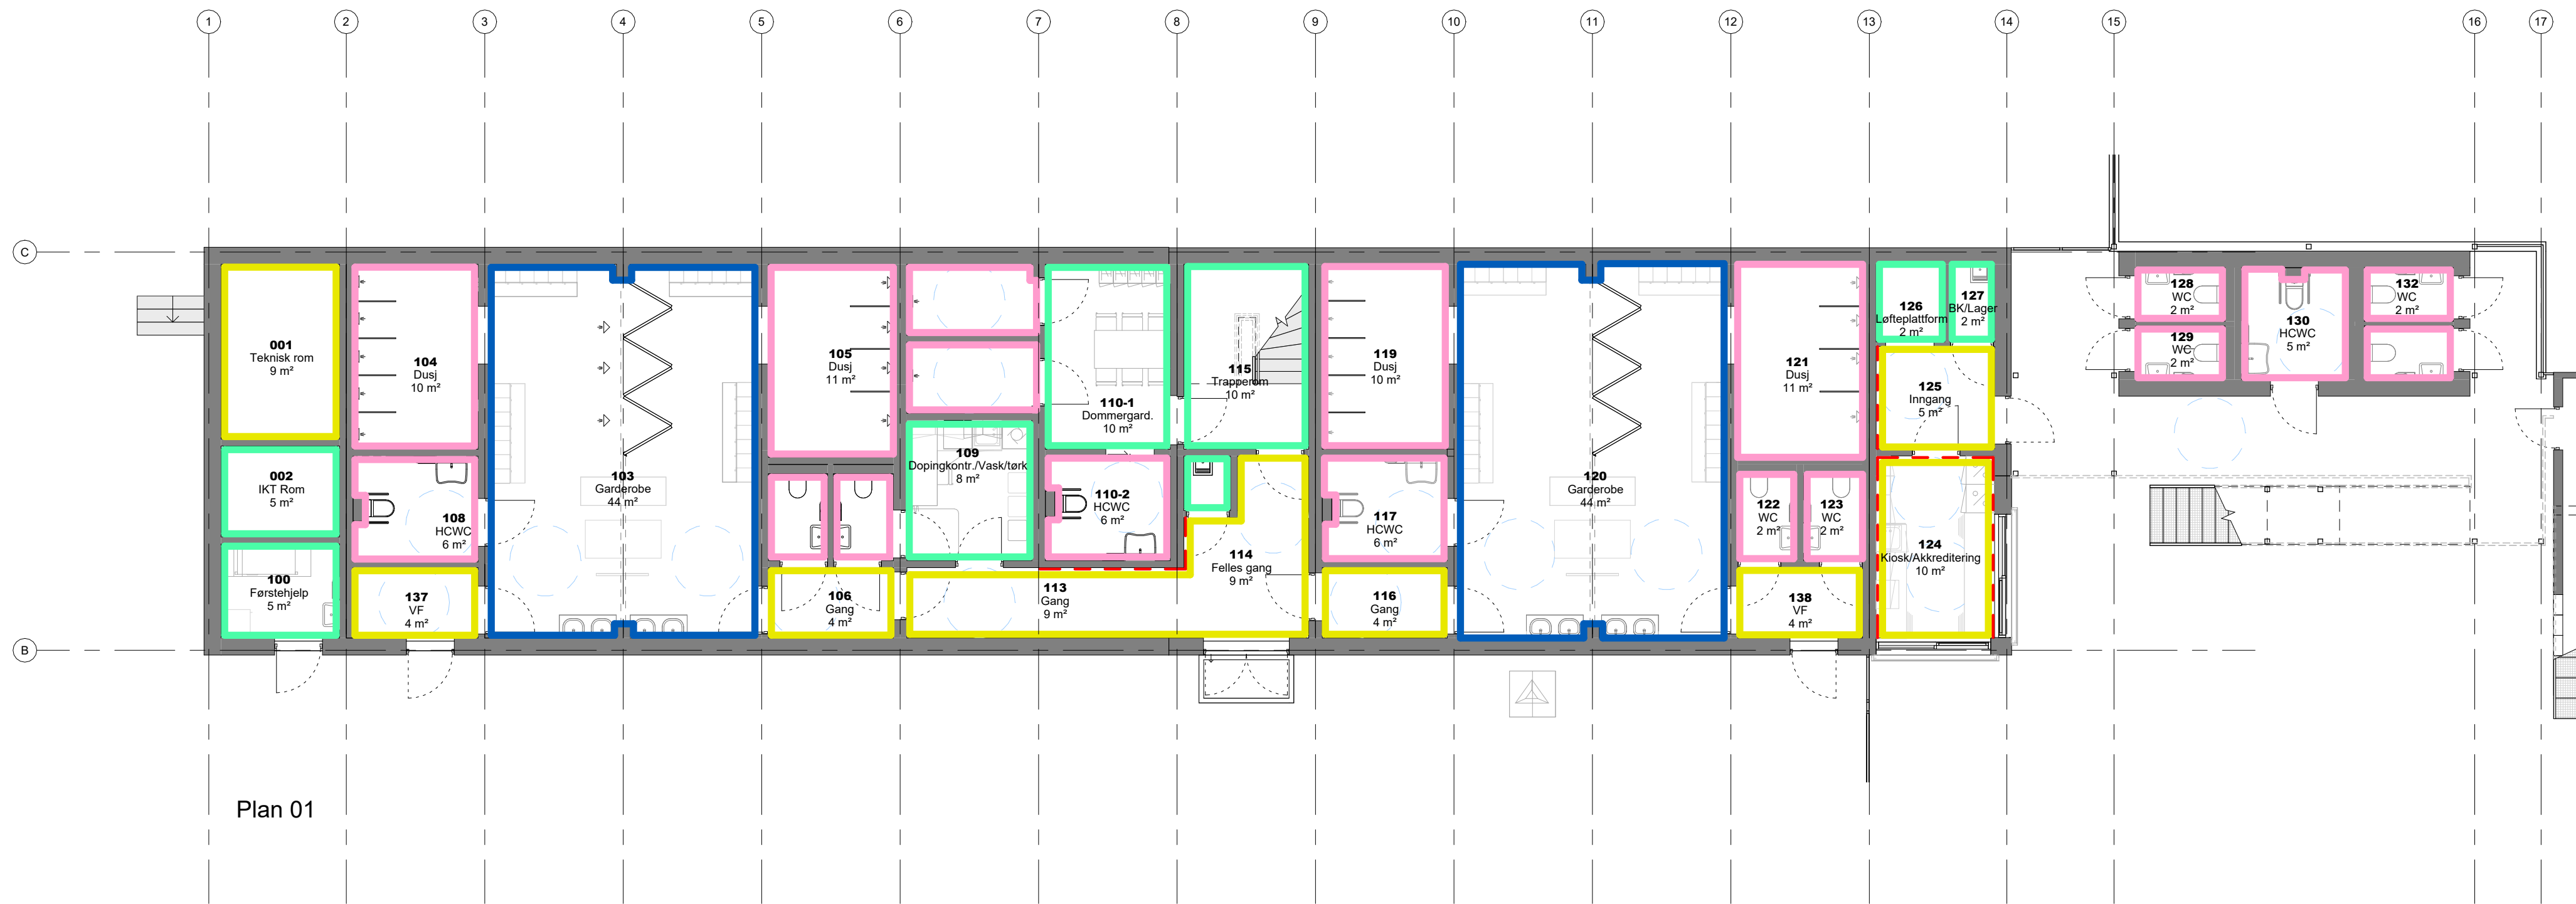


Plan 01

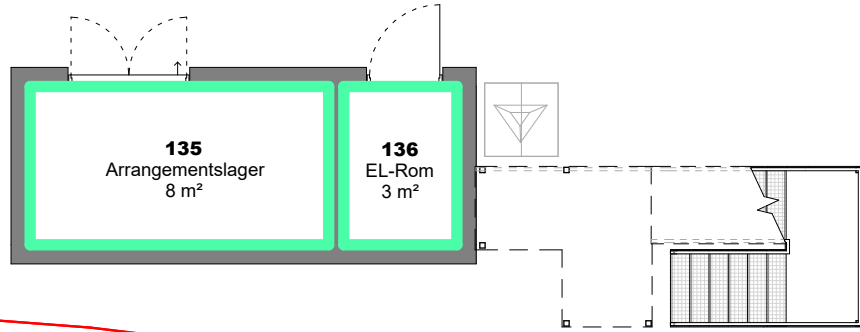

Medietårn

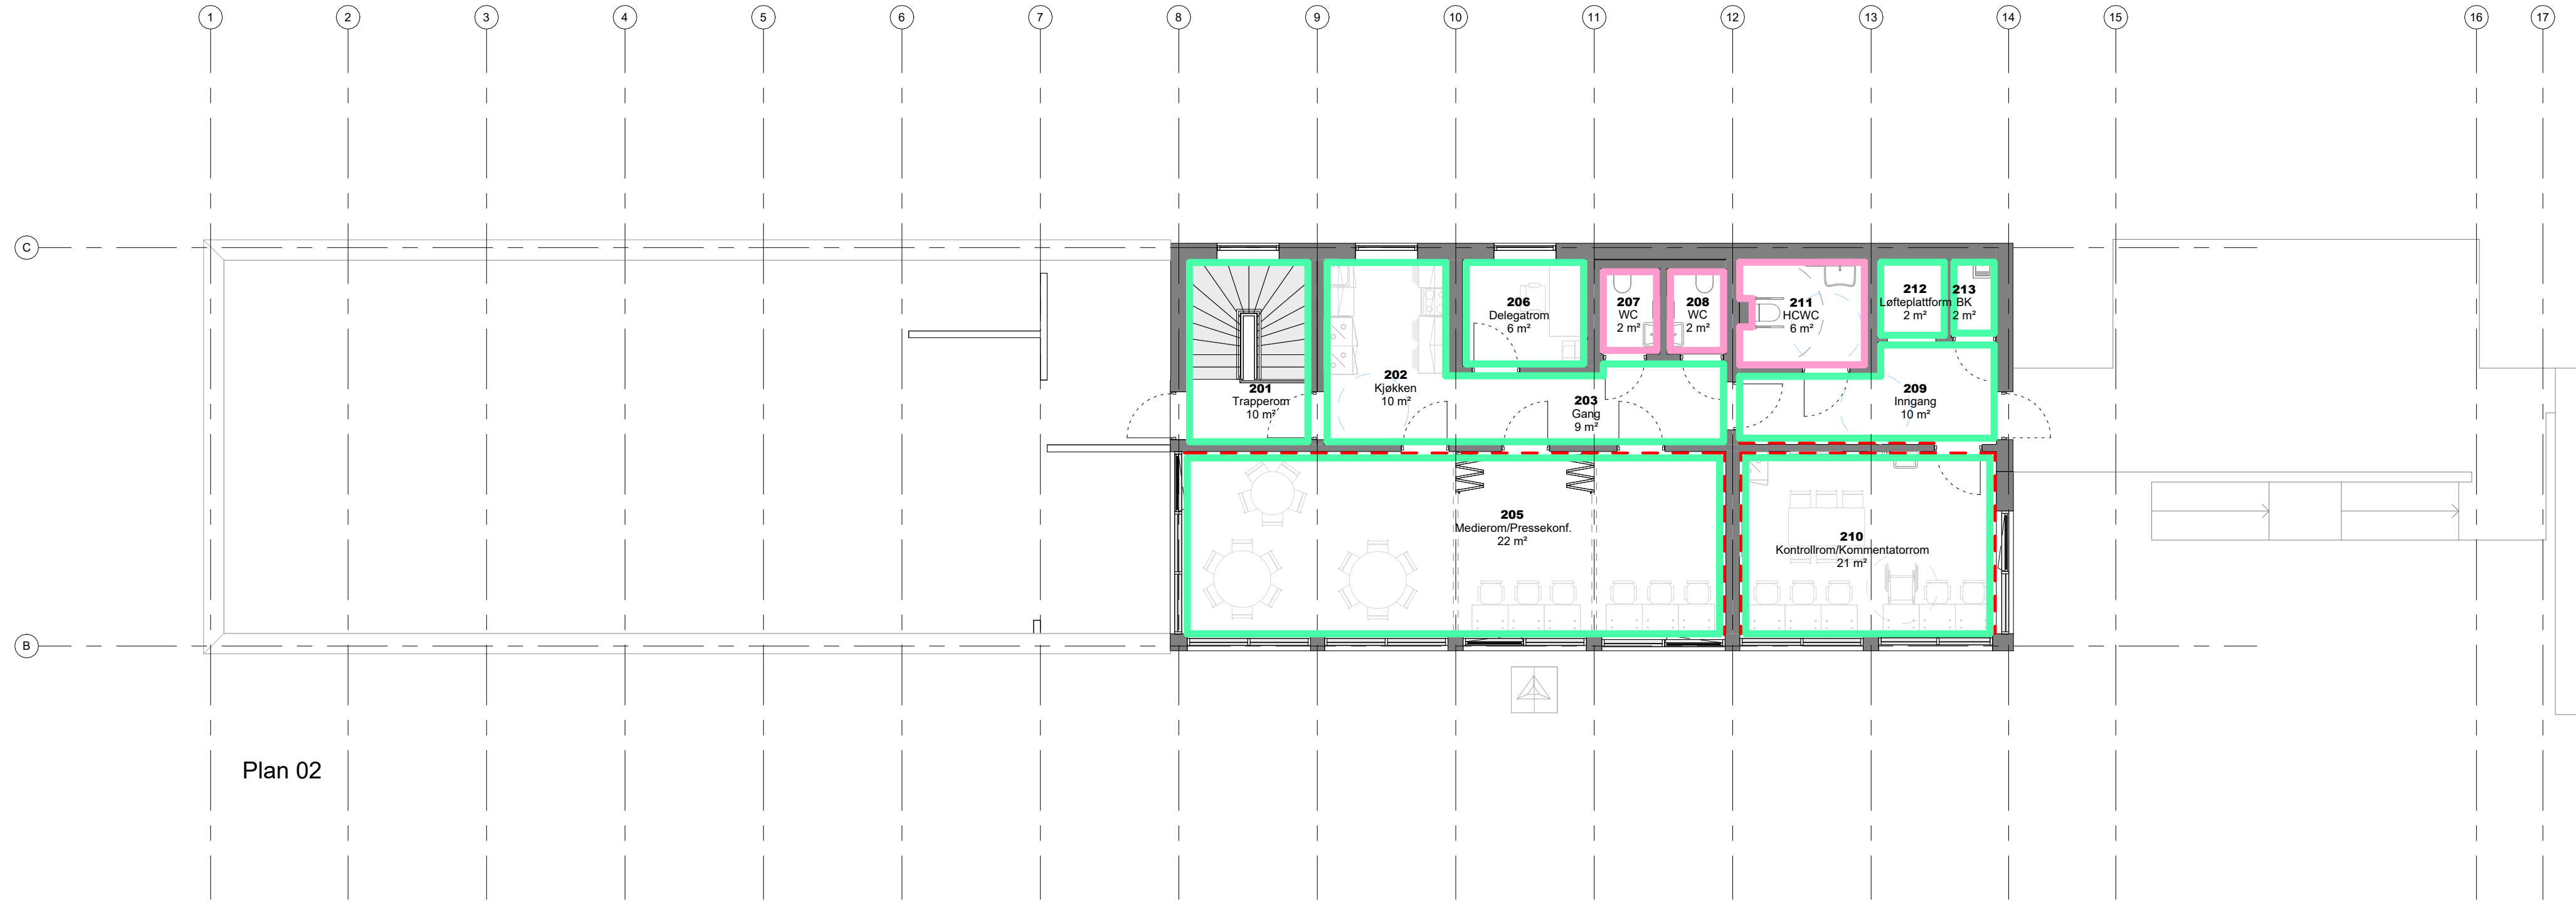

Plan 02

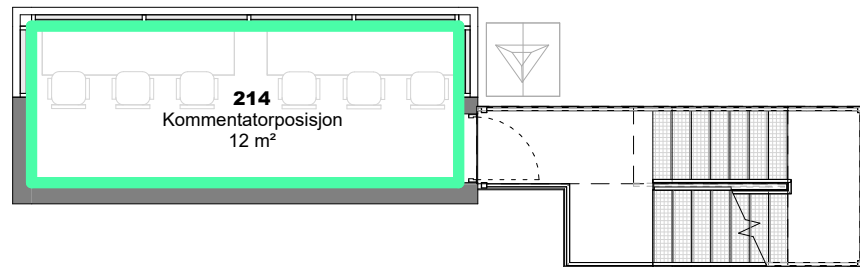

Medietårn

- 01 Robust gips malt
- 02 Robust gips våtromsmaling
- 03 Våtromsplater
- 04 Malt gips
- 05 OSB bak gips

ARKITEKT:
map
arkitekt

TILTAKSHAVER:
Nordre Follo Kommune

ENTREPRENØR:

Prosjektnavn:
Sofiemyr Kunstgressarena

Kongveien 70-74, 3207 Nordre Follo

Ferdiggrad:
ANBUDSUNDERLAG

Tegningsnavn:
VEGGBEHANDLING

Prosjektnr.:	Dato:	Skala:	Tegnet av:	Kontroll:
388	17.12.25	1:100	MS	GMA

Flarkv:	Tegningen:	Revisjon:
	A-3-26-00-01	

18.03.2026 14:33:01