




Snitt A

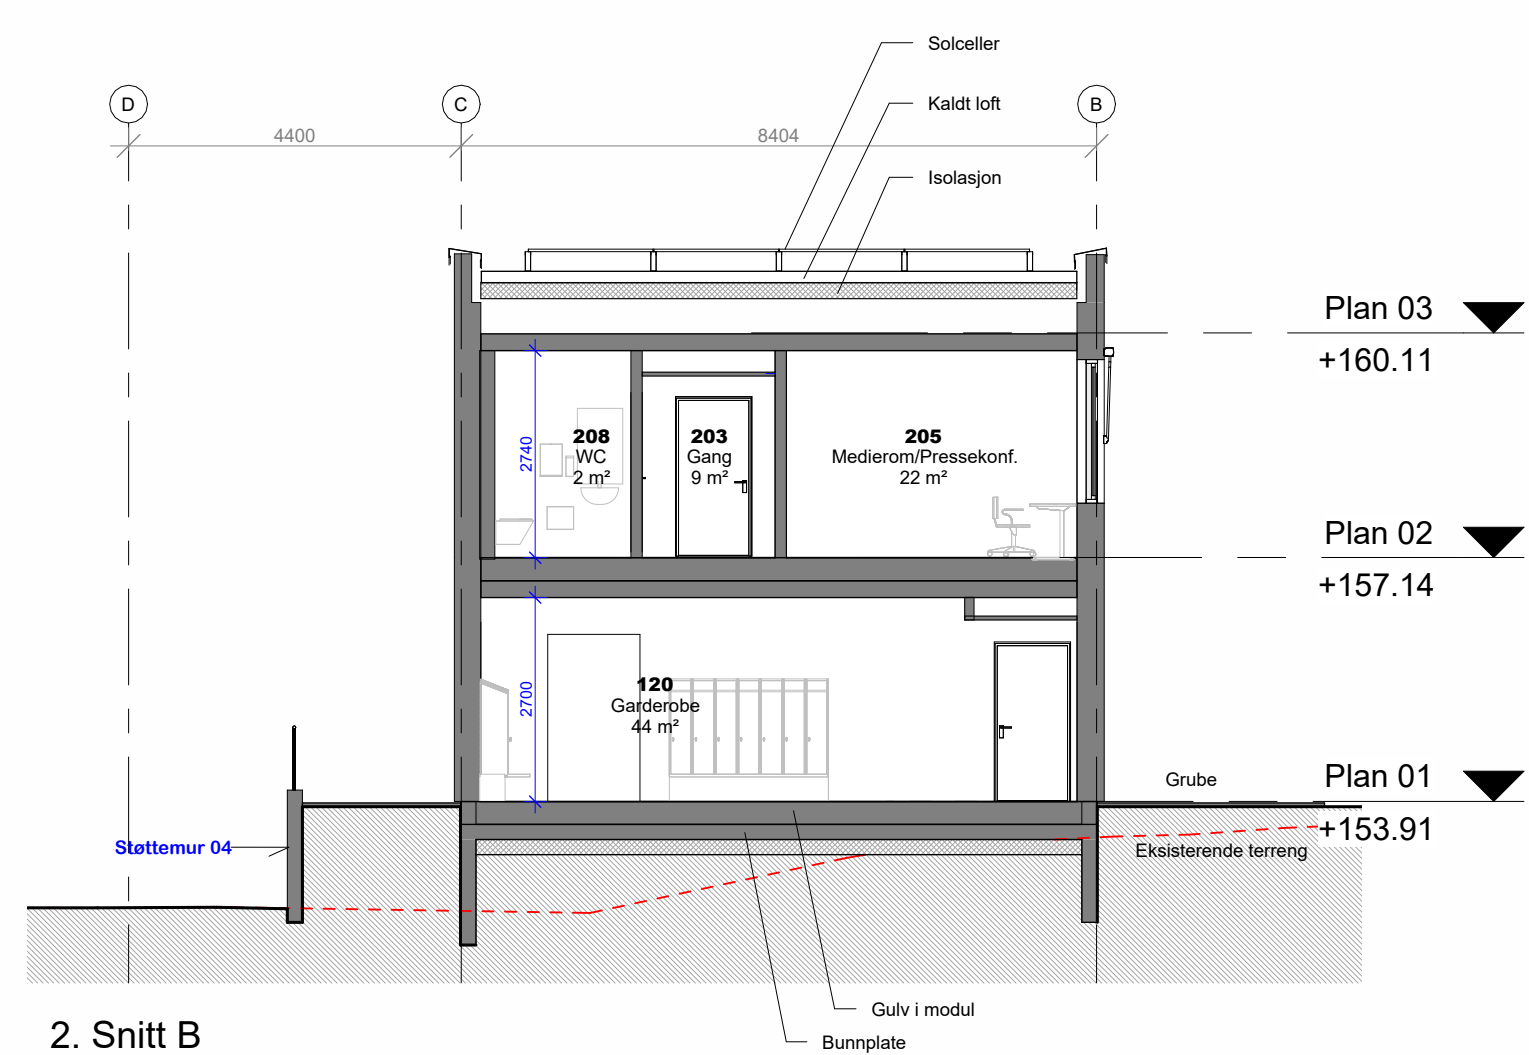


2. Snitt B

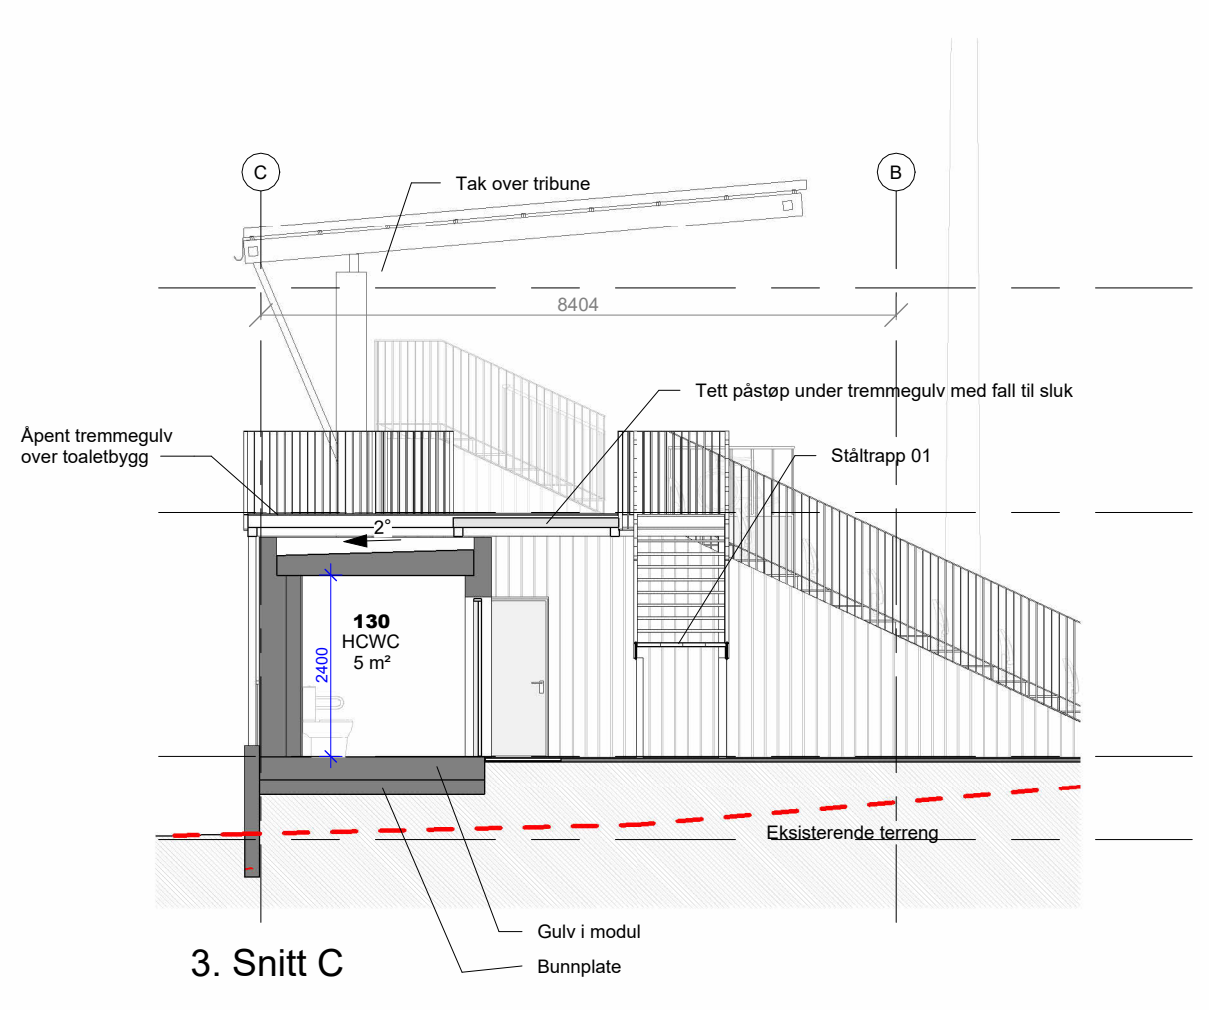


3. Snitt C

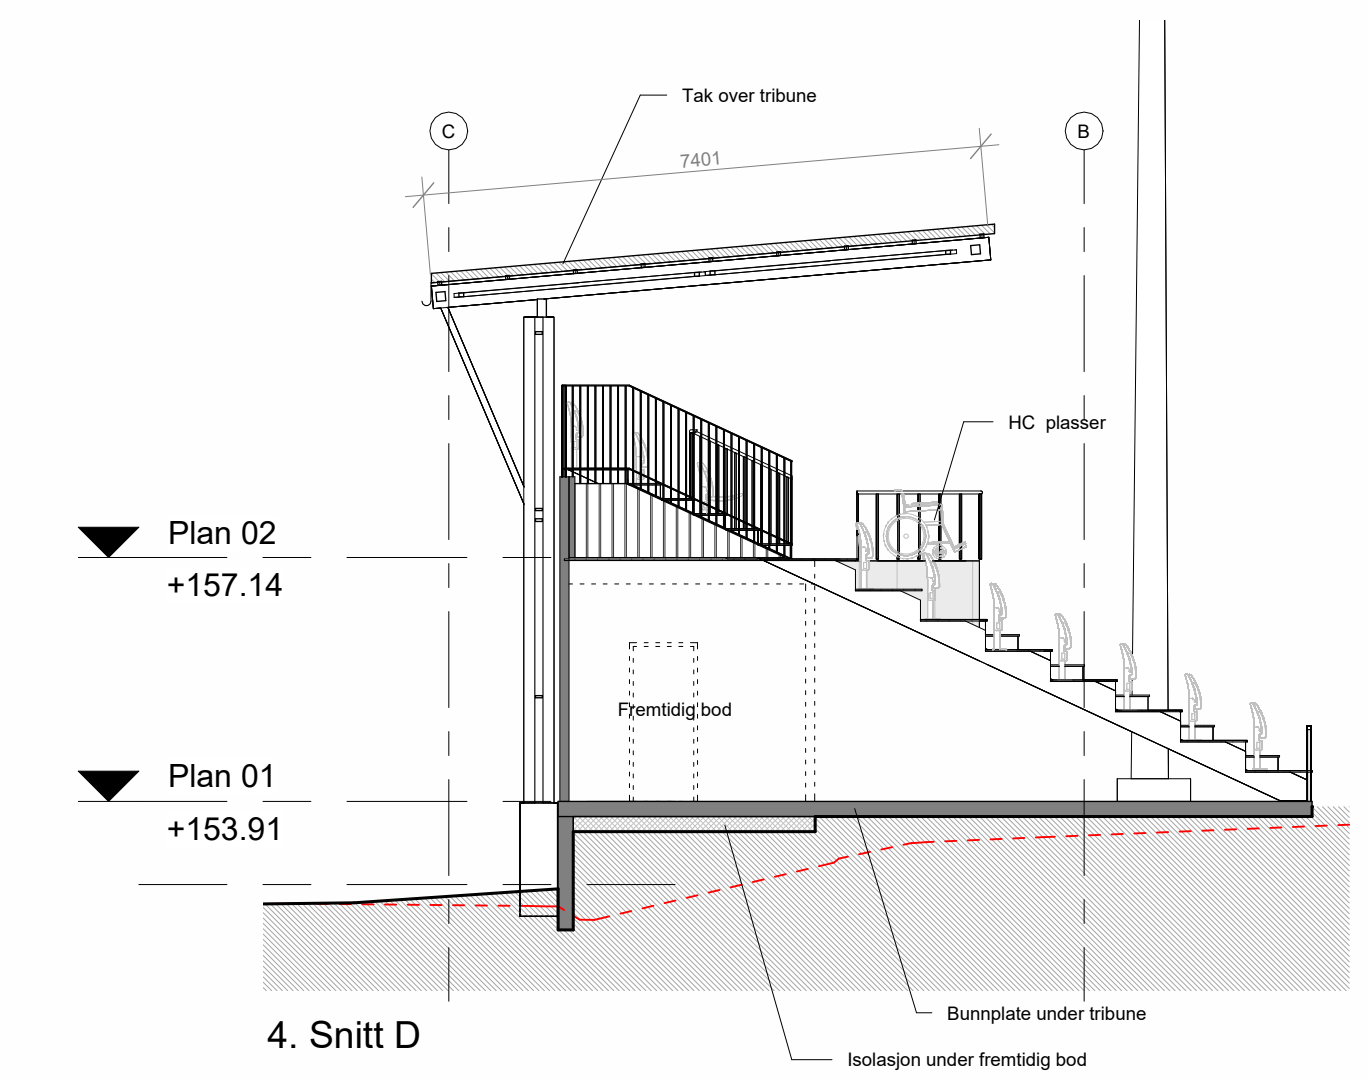


4. Snitt D

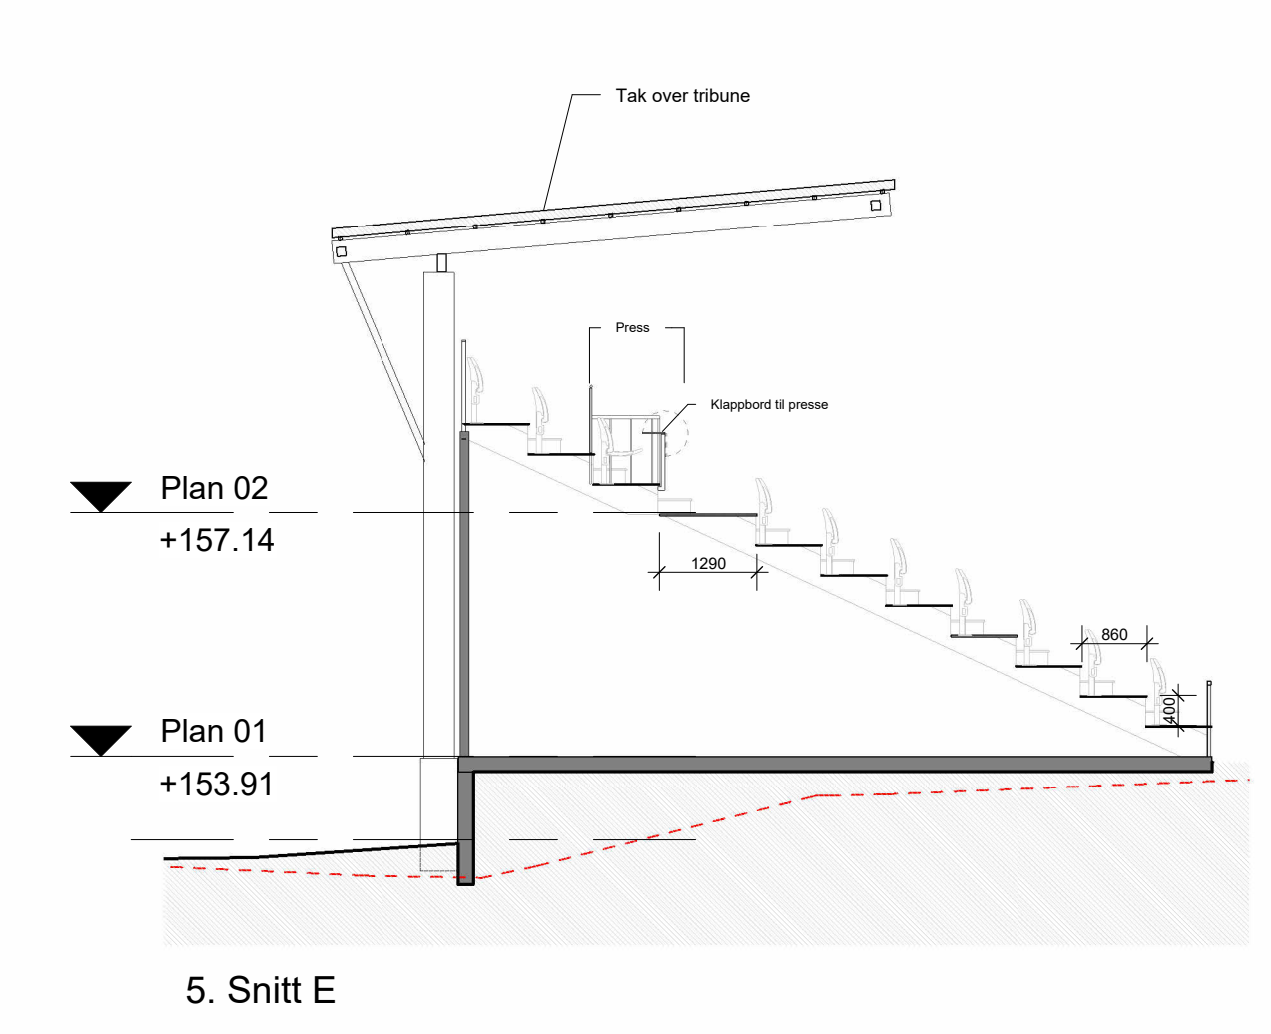

5. Snitt E

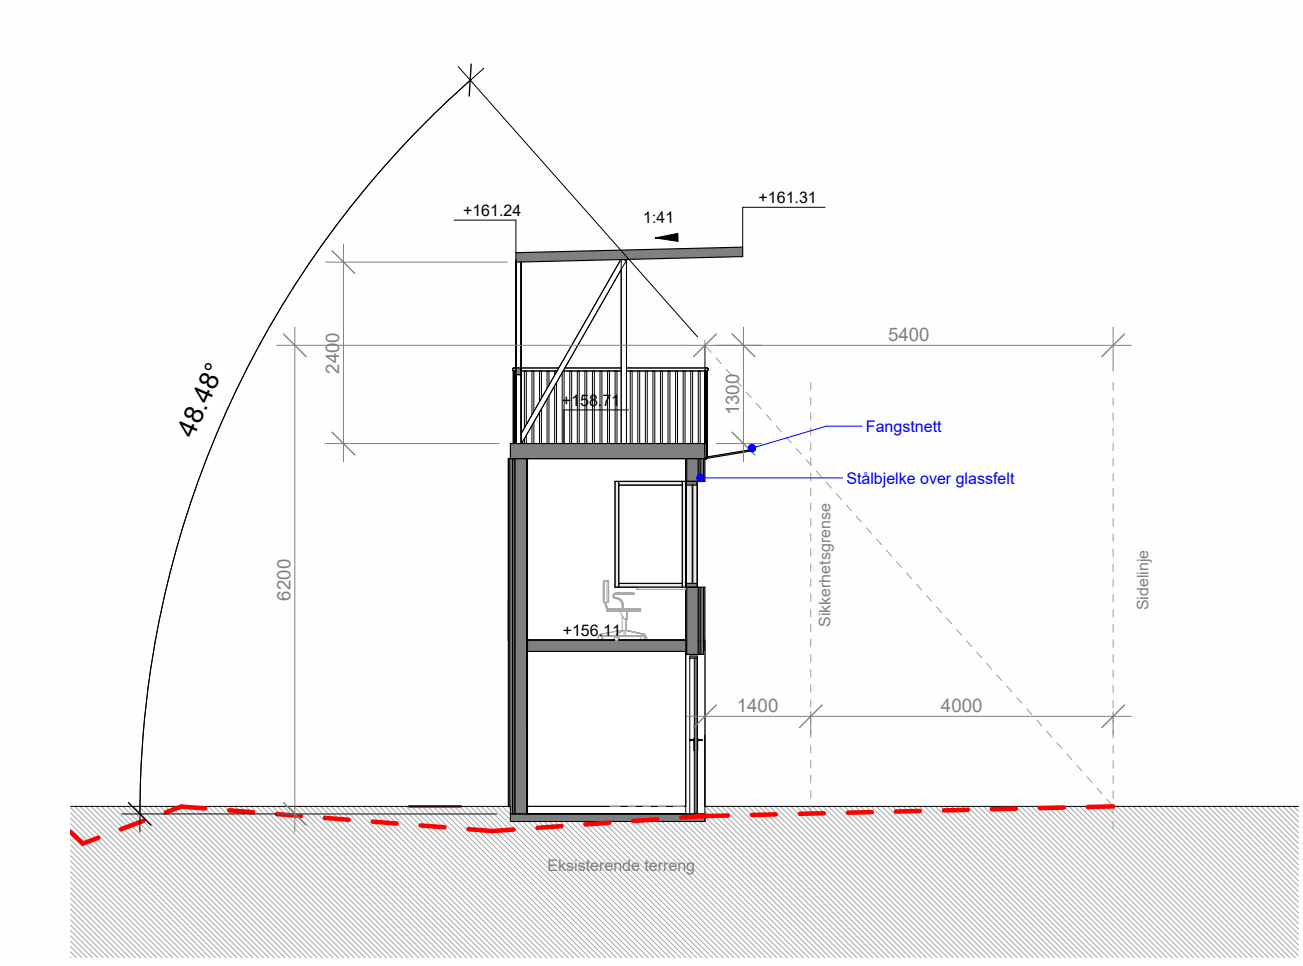

6. Snitt medietårn

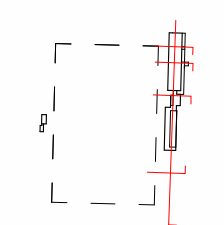

ARKITEKT:				
map arkitekter				
TILTAKSHAVER:				
Nordre Follo Kommune				
ENTREPRENØR:				
Prosjektnavn:				
Sofiemyr Kunstgressarena				Gnr: 249
Kongeveien 70-74, 3207 Nordre Follo				Bnr: 3
Ferdiggrad:				
ANBUDSUNDERLAG				
Tegningsnavn:				
SNITT				
Prosjektnr.:	Dato:	Skala:	Tegnet av:	Kontroll:
388	30.04.2026	1:100	SV	GMA
Flarkv:				Revisjon:
Tegningen: A-3-40-00-01				