




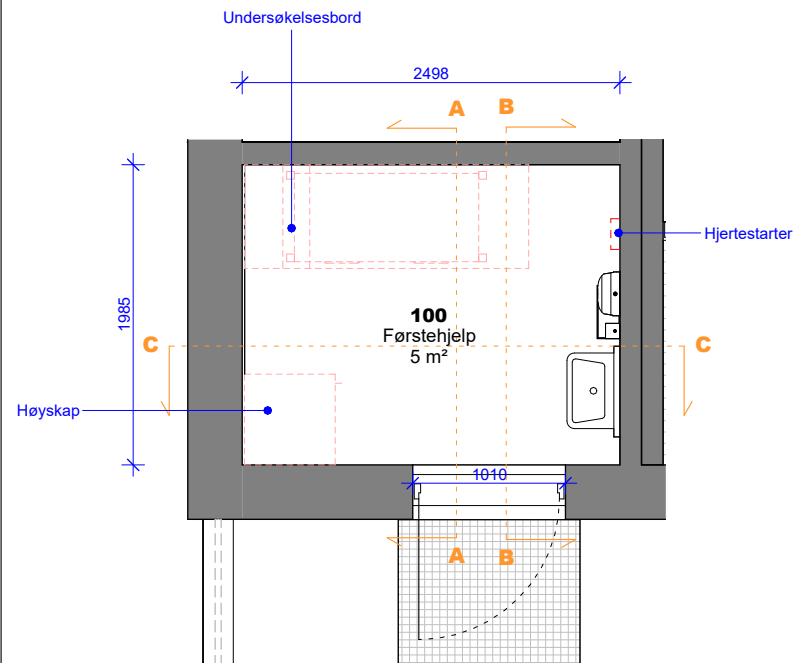


Plan - Førstehjelp
1 : 50

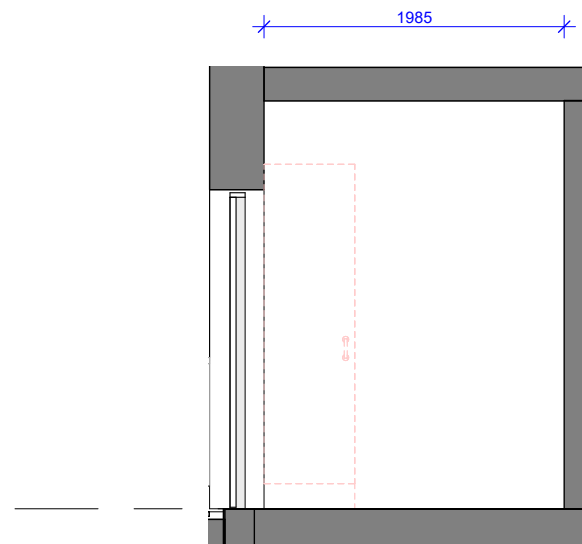



Førstehjelp - SNITT A
1 : 50

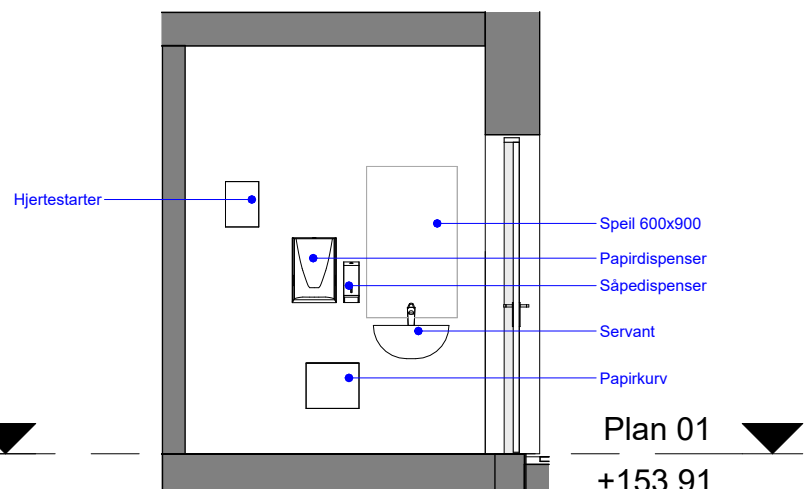

Førstehjelp - SNITT B
1 : 50

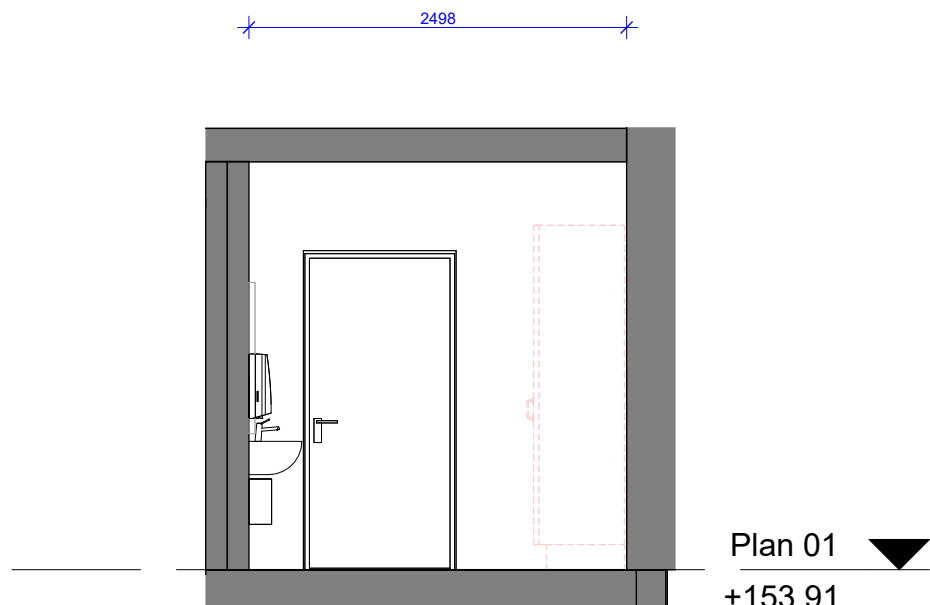

Førstehjelp - SNITT C
1 : 50

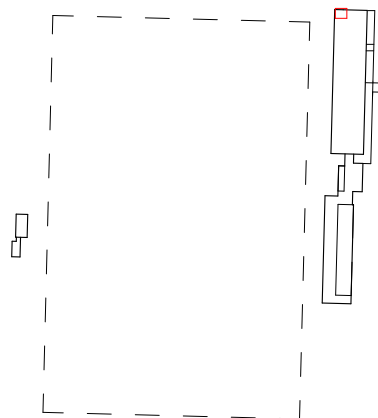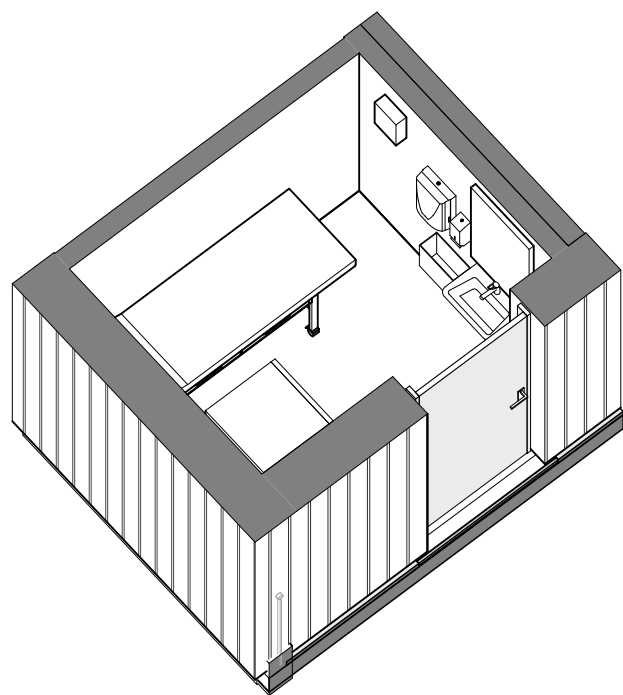

Førstehjelp - 100

FAST INVENTAR:
Følgende skal leveres:

- Håndklepapirholder i rustfritt stål
- Papirkurv vegghengt i rustfritt stål
- Speil herdet 600mmx900mm
- Servant i porselen

LØST INVENTAR:

- Undersøkelsesbord
- Høyskap med hyller
- Hjertestarter

MERKNADER

Tegningene er veiledende og skal kun brukes som underlag for prising. Alle mål, antall og annen informasjon må kontrolleres av entreprenør før produksjon.

Utforming skal være ihht. TEK17.

Løst inventar er vist med rød stiplet linje.

Skjema skal leses sammen med øvrige tegninger og tekniske rapporter.

Alle speil skal være herdet.

Det vil kunne forekomme endringer i forbindelse med teknisk prosjektering.

Farger og overflater på kjøkkenet skal fritt tas ut og velges av byggherre/ARK.

For servanter, armaturer, blandebatterier, toaletter, se beskrivelse RIV.

ARKITEKT:

map
arkitekter

TILTAKSHAVER:

Nordre Follo Kommune

ENTREPRENØR:

Prosjektnavn:

Sofiemyr Kunstgressarena

Kongeveien 70-74, 3207 Nordre Follo

Ferdiggrad:

ANBUDSTEGNING

Tegningsnavn:

SKJEMA - FØRSTEHJELP

Prosjektnr.:

388

Dato:

05.12.2025

Skala:

Tegnet av:

MS

Kontroll:

GMA

Filarkiv:

Tegningsnr.:

A-3-60-01-03

Revisjon: