




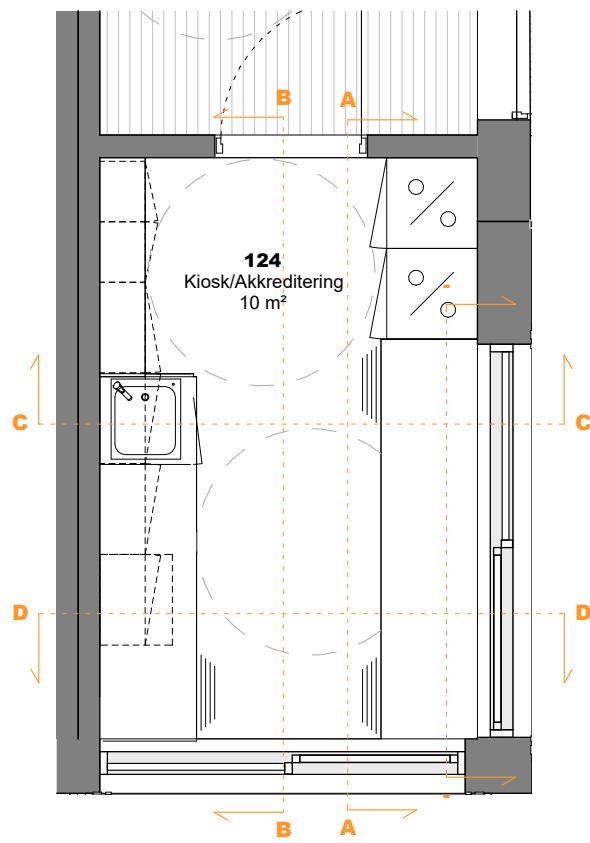


PLAN - Kiosk
1 : 50

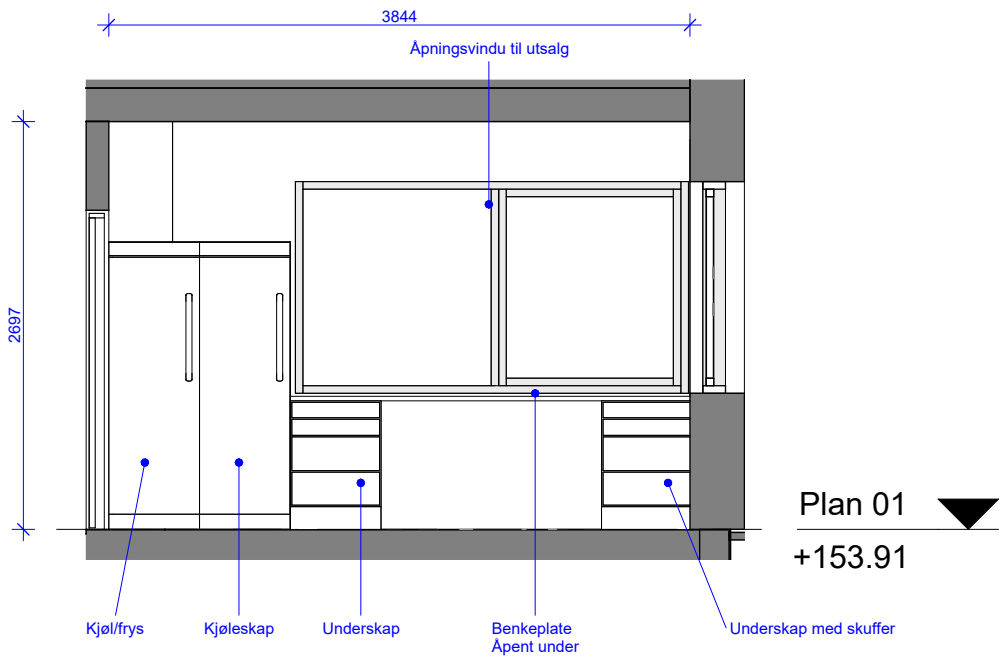


Kiosk - SNITT A
1 : 50

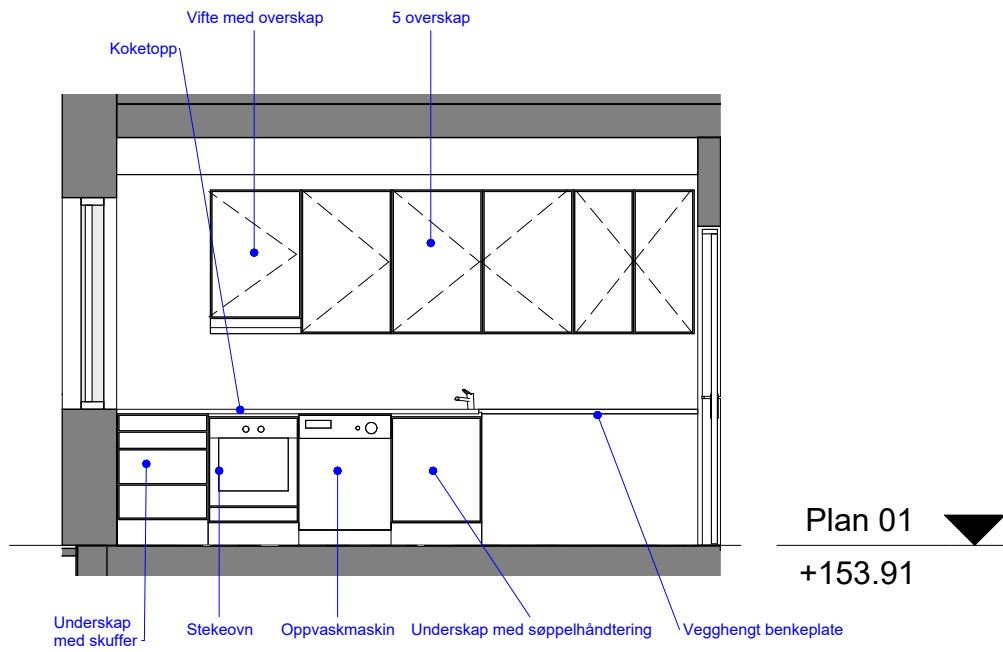



Kiosk - SNITT B
1 : 50

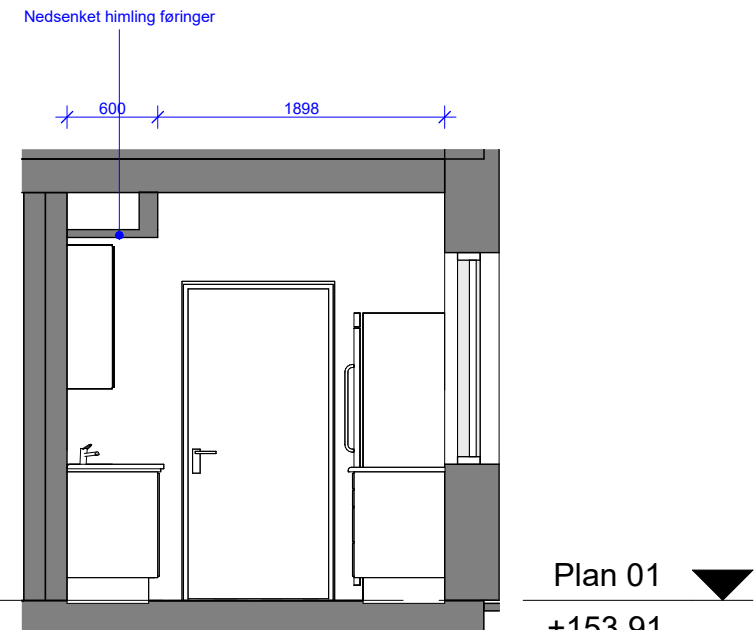

Kiosk - SNITT C
1 : 50

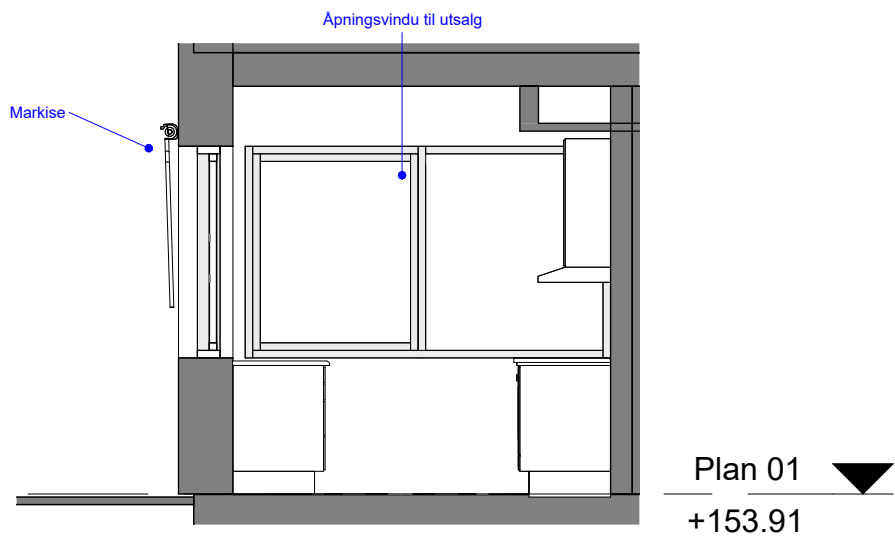

Kiosk - SNITT D
1 : 50

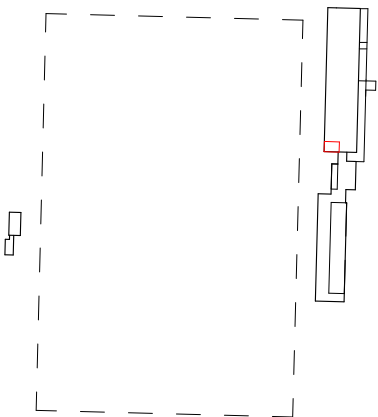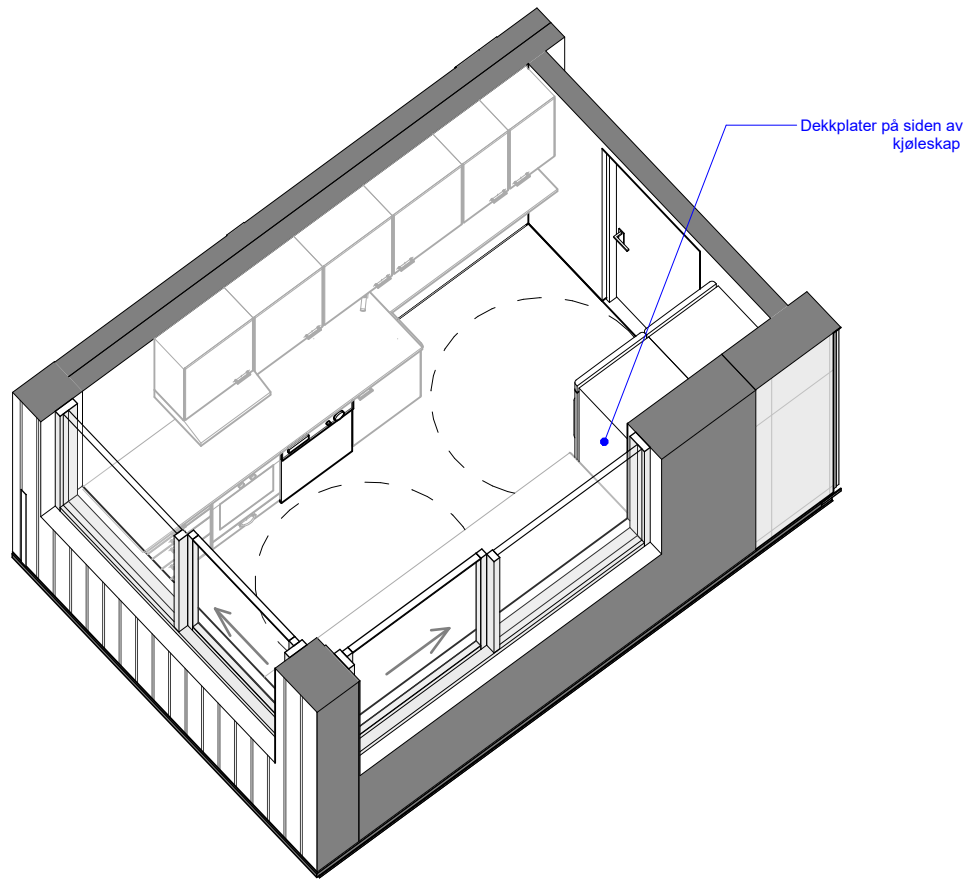

Kiosk/Akkreditering 124

- FAST INVENTAR:
Følgende skal leveres:
- Kombiskap h=1900mm b=600mm, rustfri utførelse
 - Kjøleskap h=1900mm b=600mm, rustfri utførelse
 - Oppvaskmaskin 600x600mm, rustfri utførelse
 - Stekeovn, rustfri utførelse
 - Koketopp nedfelt i benkeplate, rustfri utførelse
 - Kjøkkenvifte med overskap, rustfri utførelse
 - Servant nedfelt i benkeplate med underskap og resirkulering
 - 3x overskap h=950mm b=600mm d=300mm
 - 2x overskap h=950mm b=400mm d=300mm
 - Benkeplate veggmontert 1400mm x 300mm 30mm
 - 2x underskap h=870mm b=600mm d=600mm, benkeplate over
 - Vegghengt benkeplate b=1400mm d=300mm
1. Kjøkken skal være av institusjonskvalitet
 2. Benkeplater med 30 mm x-finér kjerne med tosidig
 3. Formica høytrykkslaminat m/overlimte kummer
 4. Benkeplate tilpasses for nedfelt kjøkkenkum
 5. Fronter og dekkplater leveres i høytrykkslaminat utførelse
 6. Nødvendige hylleplater samt utføringer og dekkplater for eksponerte skrogsider skal inkluderes
 7. Dekkplater laminert, over overskap til U.K. himling
 8. Dekkplater i samme utførelse og farge som fronter på alle eksponerte skapstammer
 9. Håndtak i børstet rustfritt stål (bøyler) på alle skuffer og skap
 10. Dører med selvslukkede hengsler og demping og heluttrekk, åpning minimum 125 gr.
 11. Belysning under overskap
 12. Det skal være 100x100cm fliser mellom under- og overskap. Leveres av flislegger.
 13. Underskap med uttrekkbar avfallsløsning under vask
 14. Nedfelt kjøkkenkum i rustfritt stål
 15. Overskap med hyller på vegg
- For kjøkkenarmatur se beskrivelse RIV

ARKITEKT:

map

arkitekter

TILTAKSHAVER:

Nordre Follo Kommune

ENTREPRENØR:

Prosjektnavn:

Sofiemyr Kunstgressarena

Kongeveien 70-74, 3207 Nordre Follo

Ferdiggrad:

Gnr:

249

Bnr:

3

ANBUDSTEGNING

Tegningsnavn:

SKJEMA - KIOSK

Prosjektnr.:

388

Dato:

19.12.2025

Skala:

Tegnet av:

MS

Kontroll:

GMA

Filarkiv:

Tegningsnr.:

A-3-60-01-04

Revisjon: