




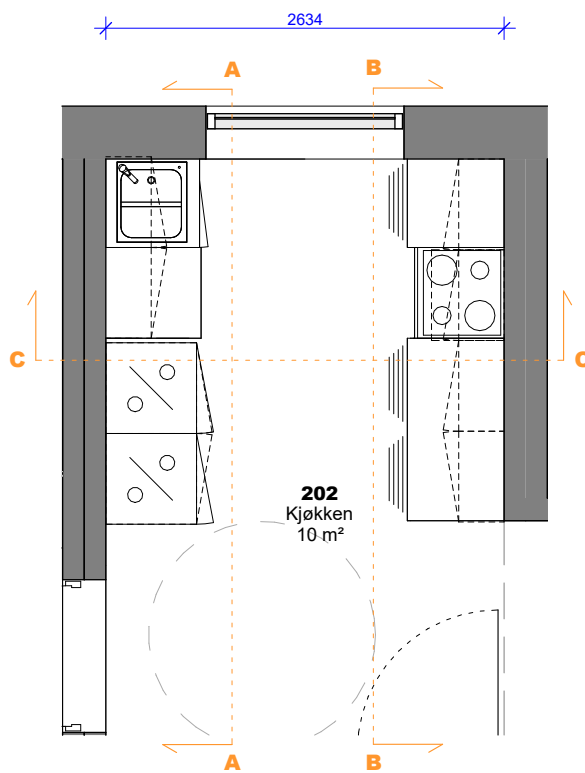


Plan - Kjøkken
1 : 50

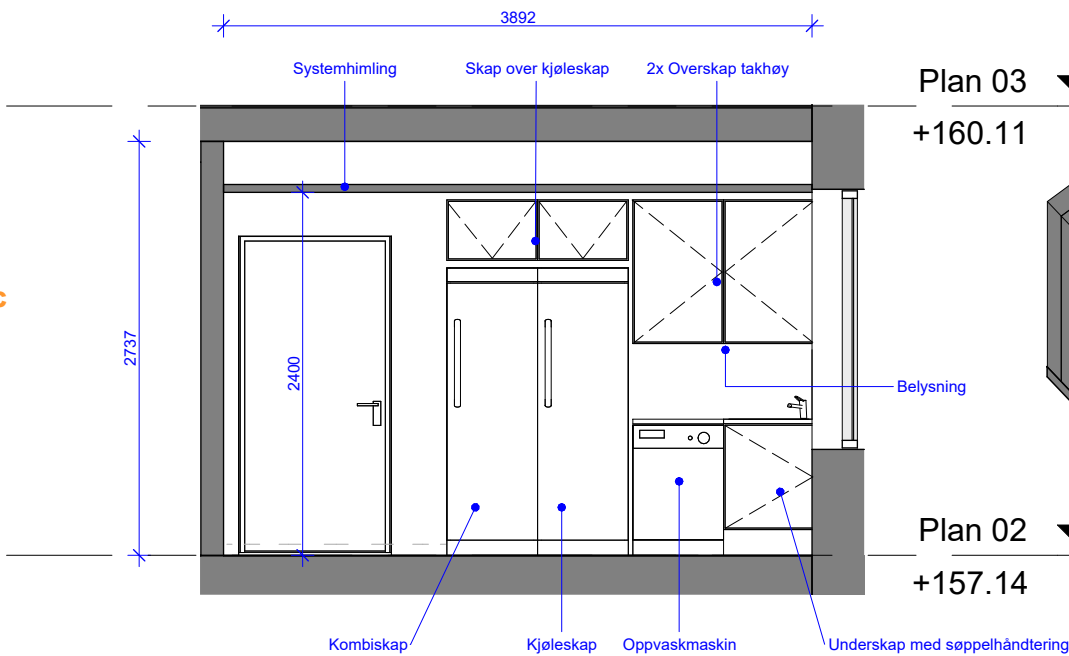


Kjøkken - SNITT A
1 : 50

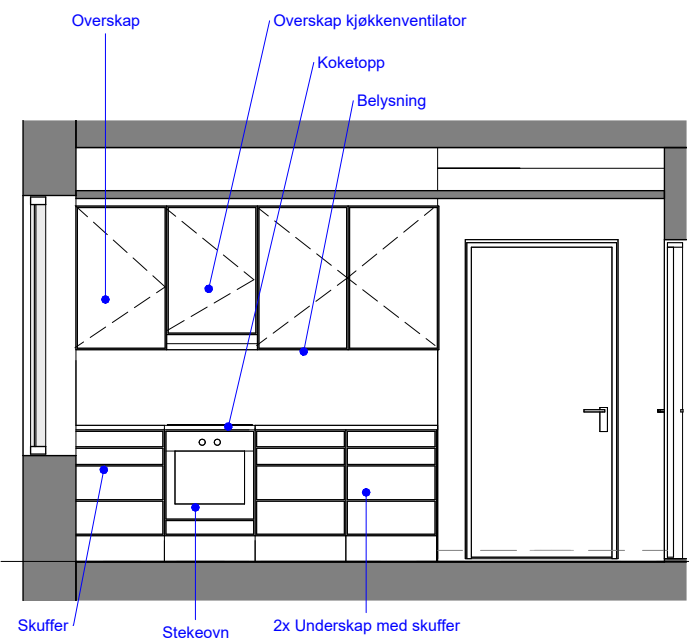

Kjøkken - SNITT B
1 : 50

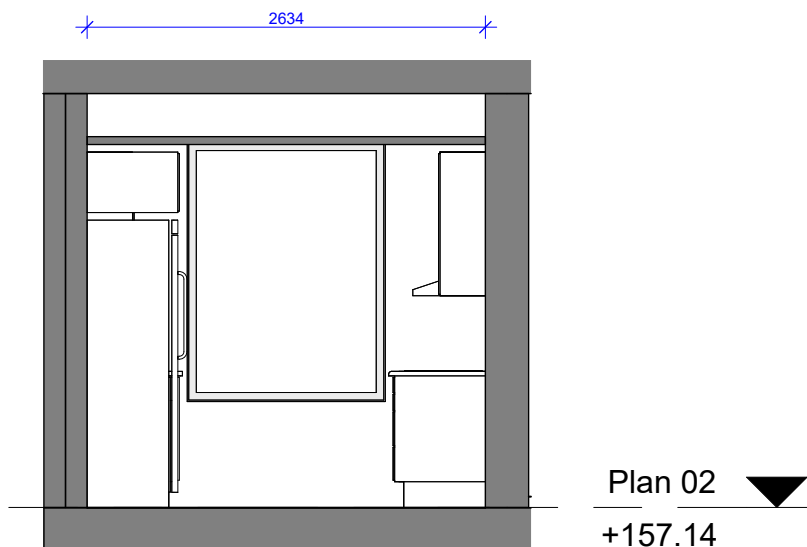

Kjøkken - SNITT C
1 : 50

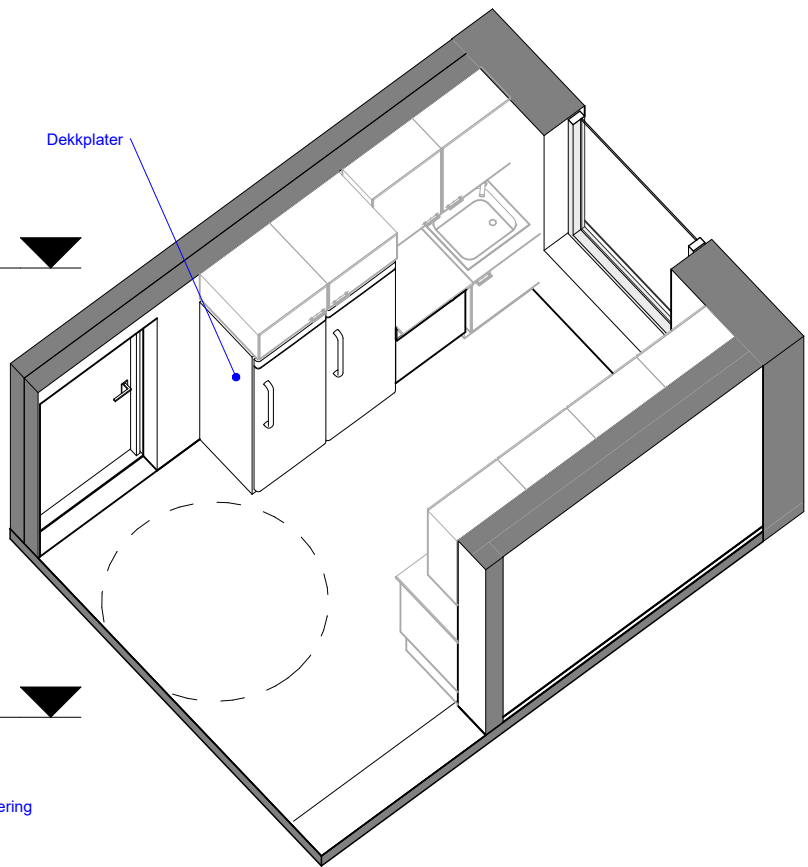

Kjøkken 202

- FAST INVENTAR:**
Følgende skal leveres:
- Kombiskap h=1900mm b=600mm, med dekkplater og sokkel
 - Kjøleskap h=1900mm b=600mm, med dekkplater og sokkel
 - Oppvaskmaskin 600x600mm
 - Stekeovn i underskap 600mm
 - Overskap med kjøkkenventilator h=700 b=600 d=300
 - Koketopp nedfelt i benkeplate
 - Todelt grønnsaksvask nedfelt i kjøkkenbenk, underskap med søppelhåndtering
 - 2x overskap h=950mm b=600mm d=300mm
 - 2x overskap h=400 b=600mm d=600mm
 - 3x overskap h=700mm b=600 d=300mm

1. Kjøkken skal være av institusjonskvalitet
2. Benkeplater med 30 mm x-finér kjerne med tosidig Formica høytrykkslaminat m/overlimte kummer
3. Benkeplate tilpasses for nedfelt kjøkkenkum
4. Fronter og dekkplater leveres i høytrykkslaminat utførelse
5. Nødvendige hylleplater samt utføringer og dekkplater for eksponerte skrogsider skal inkluderes
6. Dekkplater laminert, over overskap til U.K. himling (hvis aktuelt)
7. Dekkplater i samme utførelse og farge som fronter på alle eksponerte skapstammer
8. Håndtak i børstet rustfritt stål (bøyler) på alle skuffer og skap
9. Dører med selvlukkede hengsler og demping og heluttrekk, åpning minimum 125 gr.
10. Belysning under overskap
11. Underskap med uttrekkbar avfallsløsning under vask
12. Overskap med hyller på vegg

MERKNADER

Tegningene er veiledende og skal kun brukes som underlag for prising. Alle mål, antall og annen informasjon må kontrolleres av entreprenør før produksjon.

Utforming skal være ihht. TEK17.

Løst inventar er vist med rød stiplet linje.


Skjema skal leses sammen med øvrige tegninger og tekniske rapporter.

Alle speil skal være herdet.

Det vil kunne forekomme endringer i forbindelse med teknisk prosjektering.

Farger og overflater på kjøkkenet skal fritt tas ut og velges av byggherre/ARK.

For servanter, armaturer, blandebatterier, toaletter, se beskrivelse RIV.

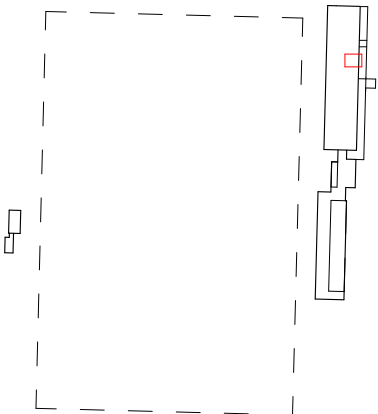

ARKITEKT:

maparkitekter

TILTAKSHAVER:

Nordre Follo Kommune

ENTREPRENØR:

Prosjektnavn:		Gnr:	
Sofiemyr Kunstgressarena		249	
Kongeveien 70-74, 3207 Nordre Follo		Bnr:	
		3	

Ferdiggrad:

ANBUDSTEGNING

Tegningsnavn:

SKJEMA - KJØKKEN

Prosjektnr.:	Dato:	Skala:	Tegnet av:	Kontroll:
388	05.12.2025		MS	GMA

Filarkiv:

Tegningsnr.:	Revisjon:
A-3-60-02-01	