



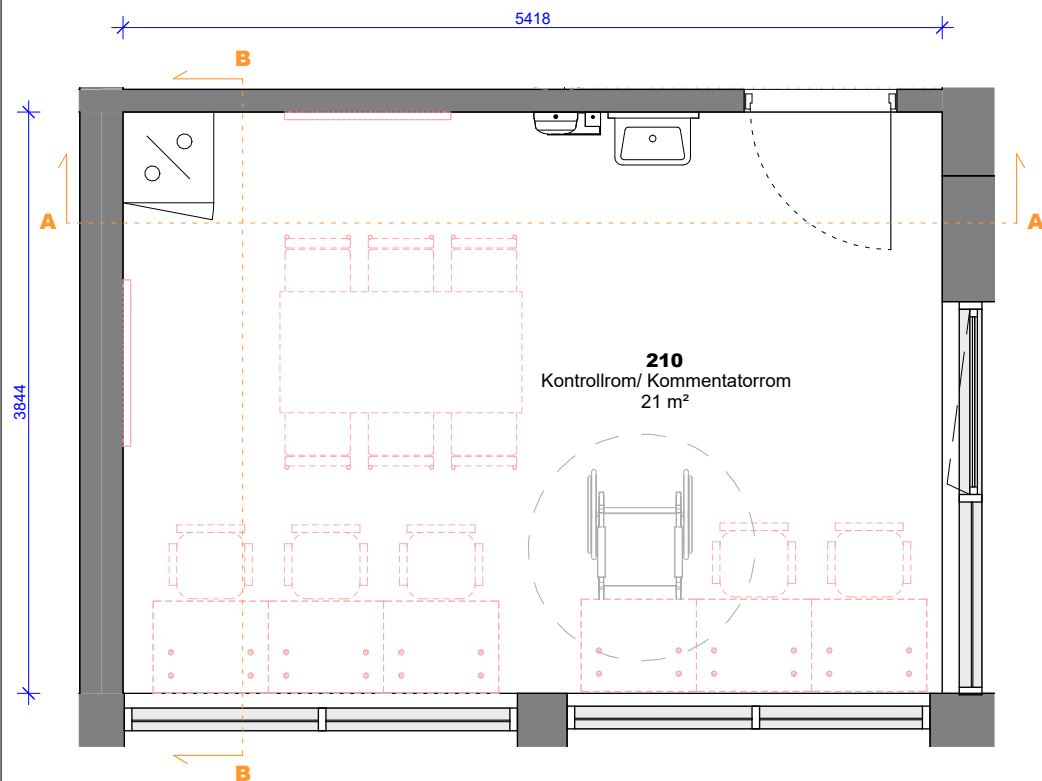

Plan - Kontrollrom
1 : 50

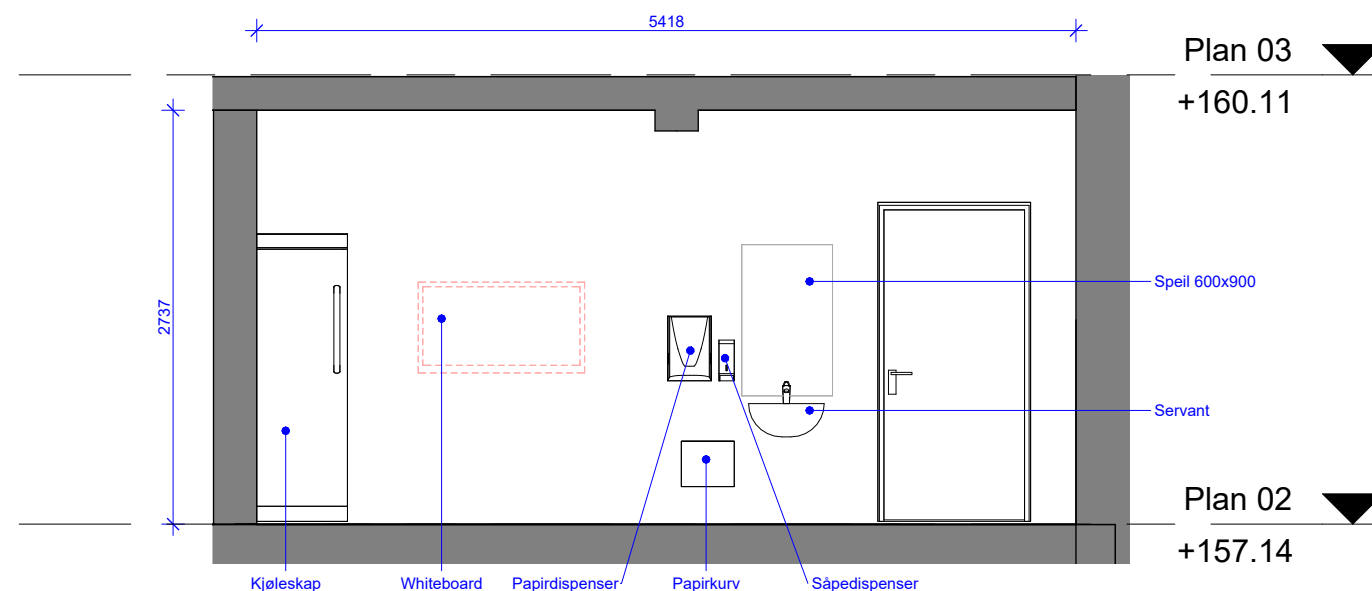


Kontrollrom - SNITT B
1 : 50


Kontrollrom/kommentatorrom - 210

FAST INVENTAR:
Følgende skal leveres:
- Såpedispenser i rustfritt stål
- Håndklepapirholder i rustfritt stål
- Papirkurv vegghengt i rustfritt stål
- Speil herdet
- Servant i porselen
- Kjøleskap h=1900 b=600 d=600

LØST INVENTAR:
- Skjerm
- Whiteboard

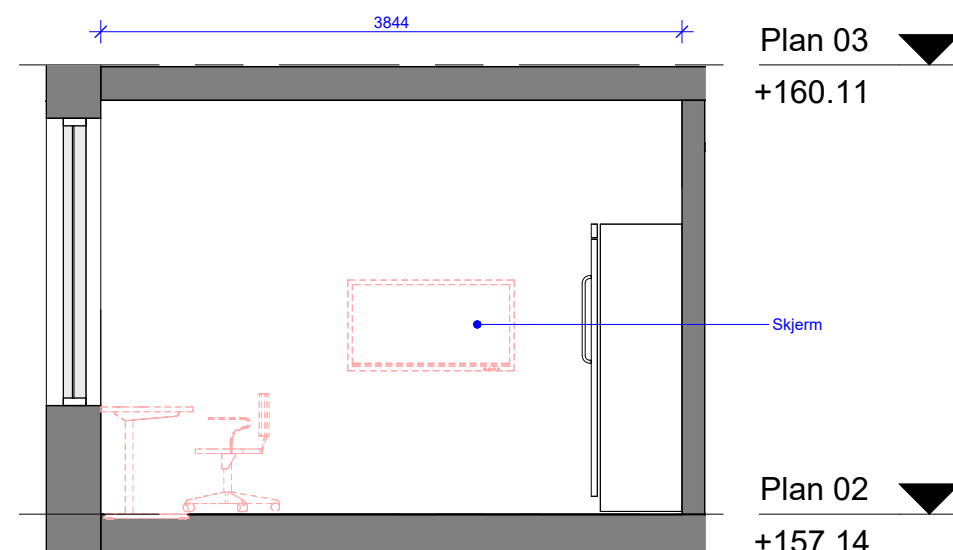

Kontrollrom - SNITT A
1 : 50

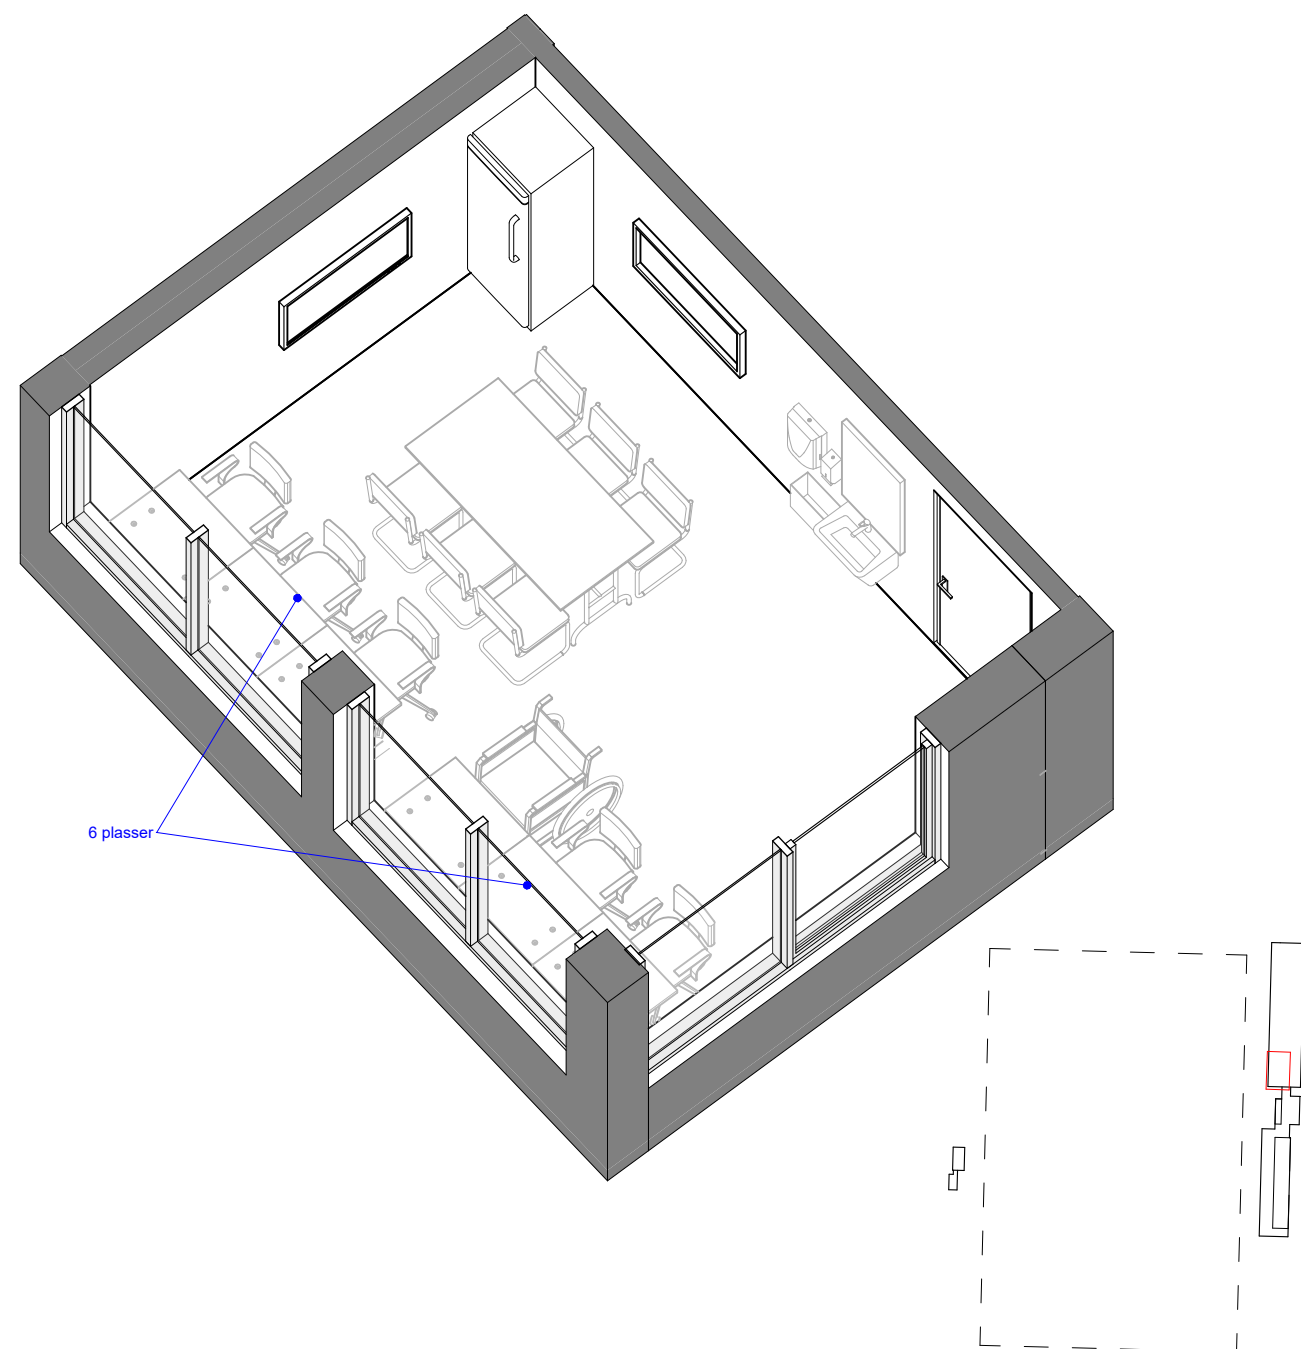

ARKITEKT:

map
arkitekter

TILTAKSHAVER:

Nordre Follo Kommune

ENTREPRENØR:

Prosjektnavn:

Sofiemyr Kunstgressarena

Gnr:

249

Kongeveien 70-74, 3207 Nordre Follo

Bnr:

3

Ferdiggrad:

ANBUDSTEGNING

Tegningsnavn:

SKJEMA - KONTROLLROM

Prosjektnr.:

388

Dato:

19.12.2025

Skala:

Tegnet av:

MS

Kontroll:

GMA

Filarkiv:

Tegningsnr.:

A-3-60-02-02

Revisjon: