




INNENDIGE DØRER

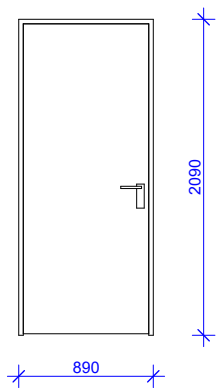

ID01	
Dør type	
U-verdi	
Dørblad Materiale	Kompakt/ laminert
Dørblad farge	
Karm Materiale	Malt furu
Karm Farge	
Sparkeplate	
Sikkerhetsglass	
Terskel	Avfaset maks 25mm
Antall	7
Merknader	Fribredde iht. UU og RiBr rapport. Brannkrav iht. brannnotat

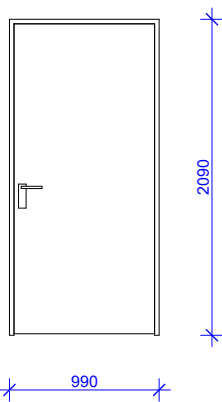


ID02	
Dør type	
U-verdi	
Dørblad Materiale	Kompakt/ laminert
Dørblad farge	
Karm Materiale	Malt furu
Karm Farge	
Sparkeplate	
Sikkerhetsglass	
Terskel	Avfaset maks 25mm
Antall	25
Merknader	Fribredde iht. UU og RiBr rapport. Brannkrav iht. brannnotat

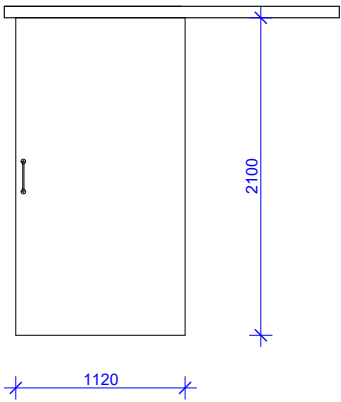


ID03	
Dør type	
U-verdi	
Dørblad Materiale	Kompakt/ laminert
Dørblad farge	
Karm Materiale	Malt furu
Karm Farge	
Sparkeplate	
Sikkerhetsglass	
Terskel	Flatt/lingen
Antall	1
Merknader	Fribredde iht. UU og RiBr rapport. Brannkrav iht. brannnotat


UTVENDIGE DØRER

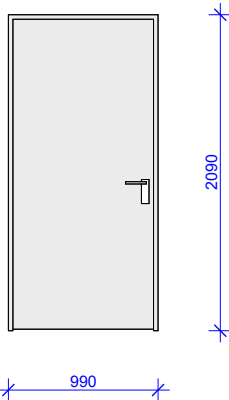

YD01	
Dør type	
U-verdi	1.20 W / W/m²K
Dørblad Materiale	Stål
Dørblad farge	RAL 9006
Karm Materiale	Stål
Karm Farge	RAL 9006
Sparkeplate	
Sikkerhetsglass	
Terskel	Avfaset maks 25mm
Antall	6
Merknader	Fribredde iht. UU og RiBr rapport

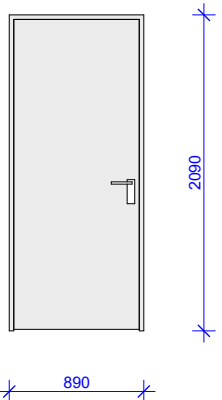


YD04	
Dør type	
U-verdi	1.20 W / W/m²K
Dørblad Materiale	Stål
Dørblad farge	RAL 9006
Karm Materiale	Stål
Karm Farge	RAL 9006
Sparkeplate	Ja, på begge sider.
Sikkerhetsglass	
Terskel	Avfaset maks 25mm
Antall	5
Merknader	Fribredde iht. UU og RiBr rapport

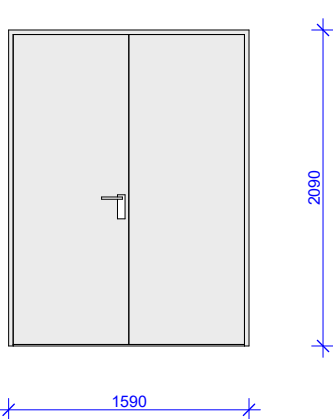


YD06	
Dør type	Tofføyet: Kompaktdør 16x21M
U-verdi	1.20 W / W/m²K
Dørblad Materiale	Stål
Dørblad farge	RAL 9006
Karm Materiale	Stål
Karm Farge	RAL 9006
Sparkeplate	
Sikkerhetsglass	
Terskel	Avfaset maks 25mm
Antall	1
Merknader	Fribredde iht. UU og RiBr rapport

FOLDEDØRER

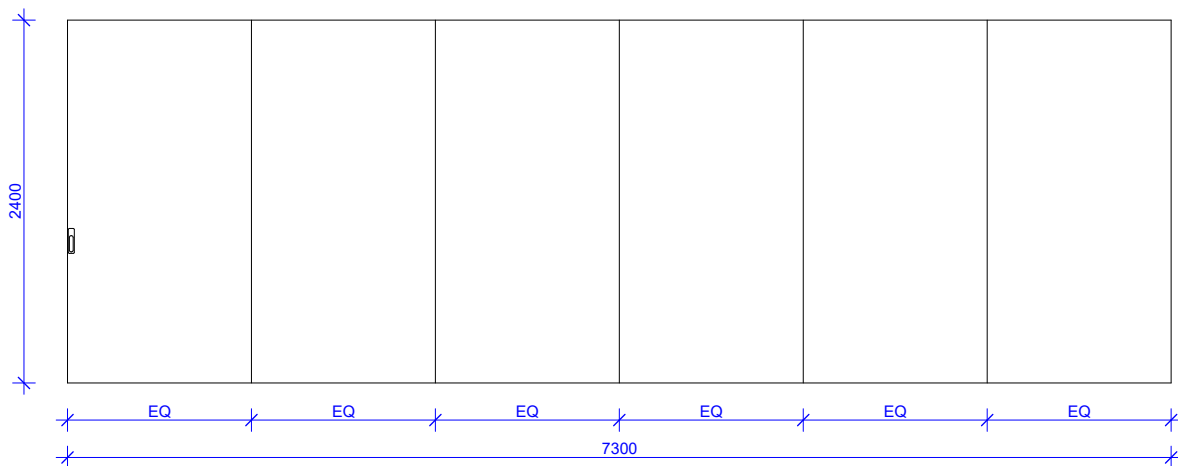

FD01	
Dør type	Foldedør senterhengt
U-verdi	
Lydkrav	Rw 50dB
Dørblad Materiale	Kompakt/ laminert
Dørblad farge	
Karm Materiale	
Karm Farge	
Sikkerhetsglass	
Terskel	Flat
Antall	2
Merknader	Robuste overflater, skal pakkes sentrisk. Se beskrivelse.

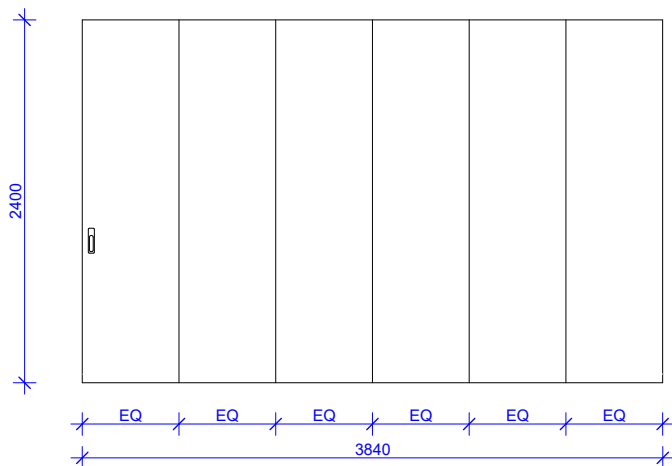

FD02	
Dør type	Foldedør senterhengt
U-verdi	
Lydkrav	Rw 50dB
Dørblad Materiale	Kompakt/ laminert
Dørblad farge	
Karm Materiale	
Karm Farge	
Sikkerhetsglass	
Terskel	Flat
Antall	2
Merknader	Robuste overflater, skal pakkes sentrisk. Se beskrivelse.

ARKITEKT:

map

arkitekter

TILTAKSHAVER:

Nordre Follo Kommune

ENTREPRENØR:

Prosjektnavn:

Gnr:

249

Bnr:

3

Kongeveien 70-74, 3207 Nordre Follo

Ferdiggrad:

ANBUDSUNDERLAG

Tegningsnavn:

SKJEMA DØRER

Prosjektnr.:

Dato:

Skala:

Tegnet av:

Kontroll:

388

19.12.2025

SV

GMA

Filarkiv:

Tegningsnr.:

Revisjon:

A-3-71-00-01