


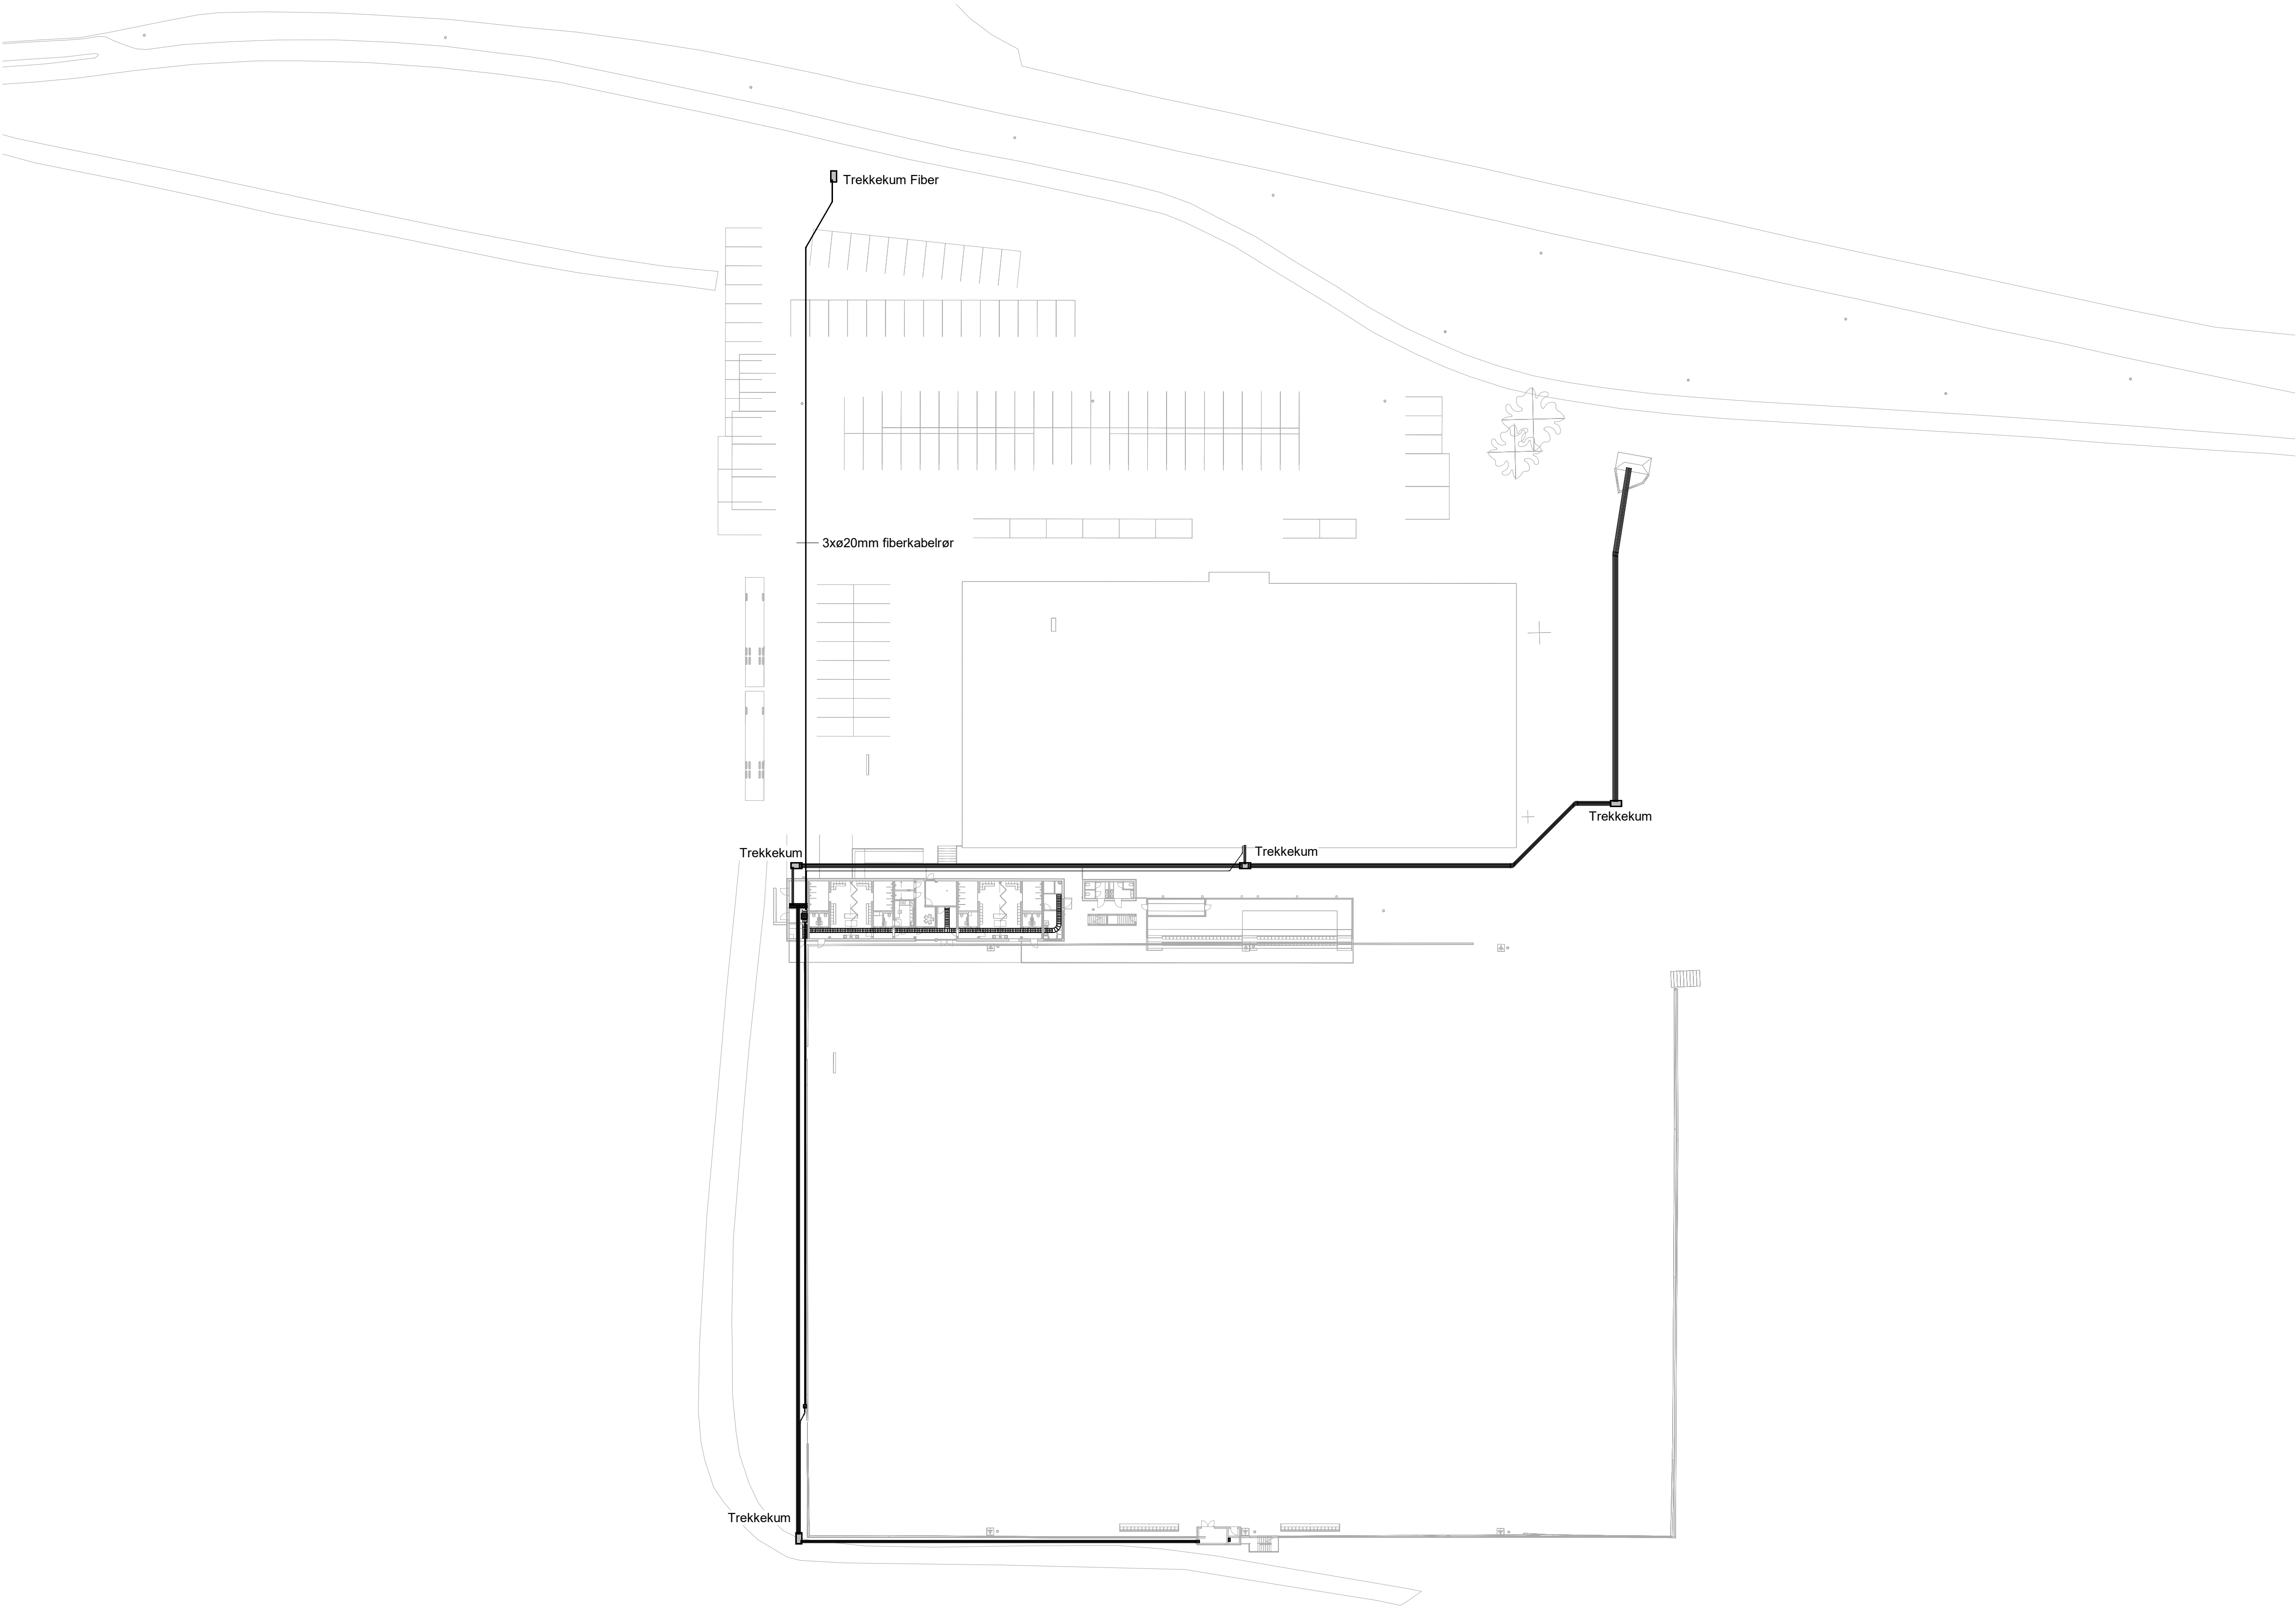

Rev.	Dato	Forklaring	Design
Foreløpig			
VSO CONSULTING			
WWW.VSO.NO / VSO@VSO.NO			
Nordre Follo Kommune			
Sofiemyr stadion			
Design / tegnet av: EBE / LL		Kontrollert av: SU	
EL-installasjoner utomhus		Godkjent av: SU	
Trekkerør og trekkekummer			
Utomhusplan, oversikt			
Målest: 1 : 500 (A1)		Dato: / /	
Prosjekt no: 24488		Tegning no: E-410-PL-00-002	

