



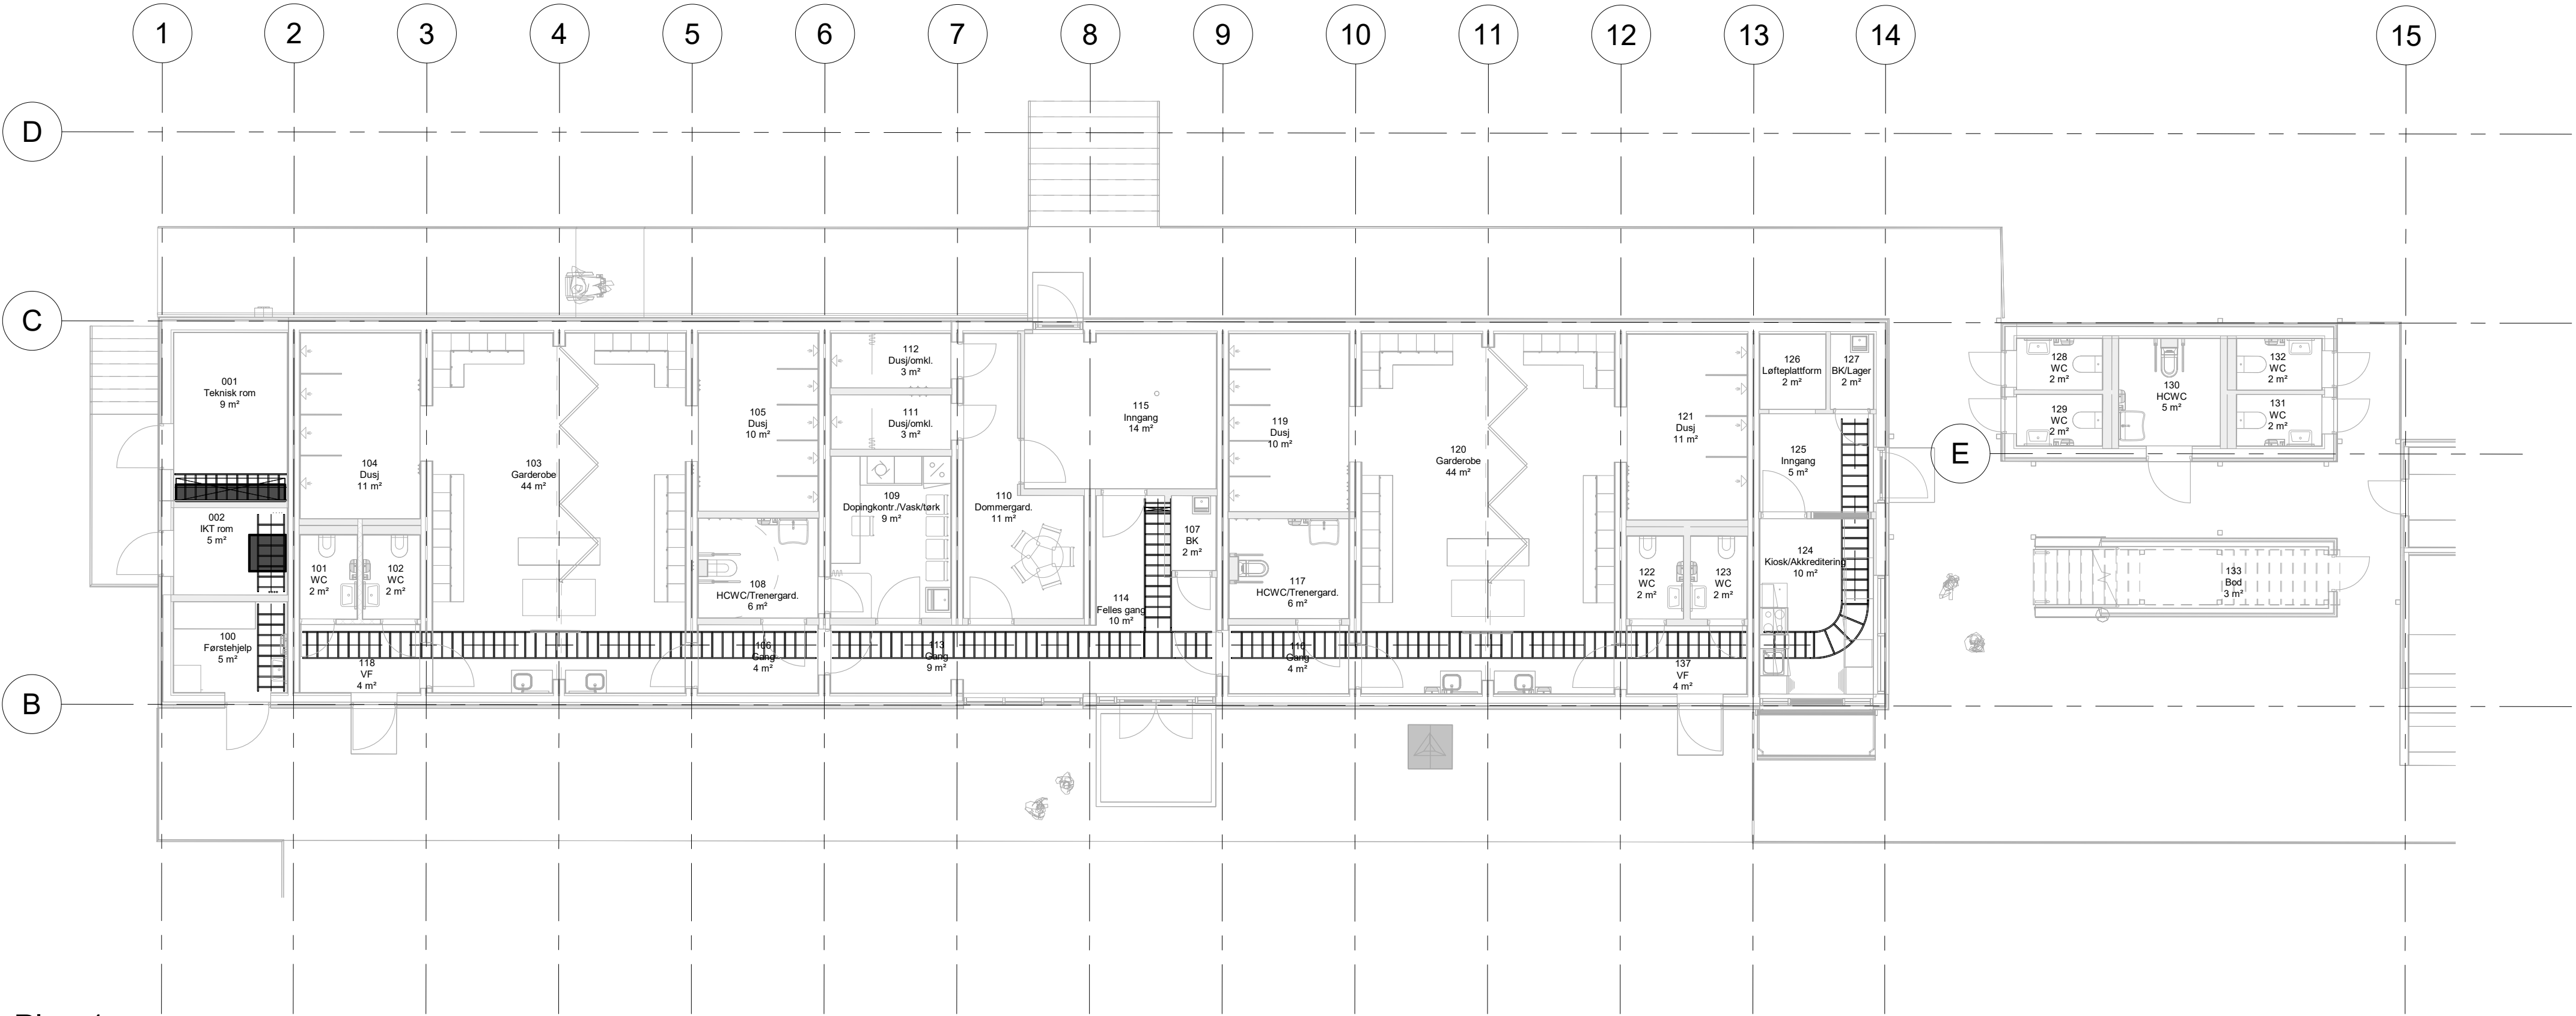

Plan 1

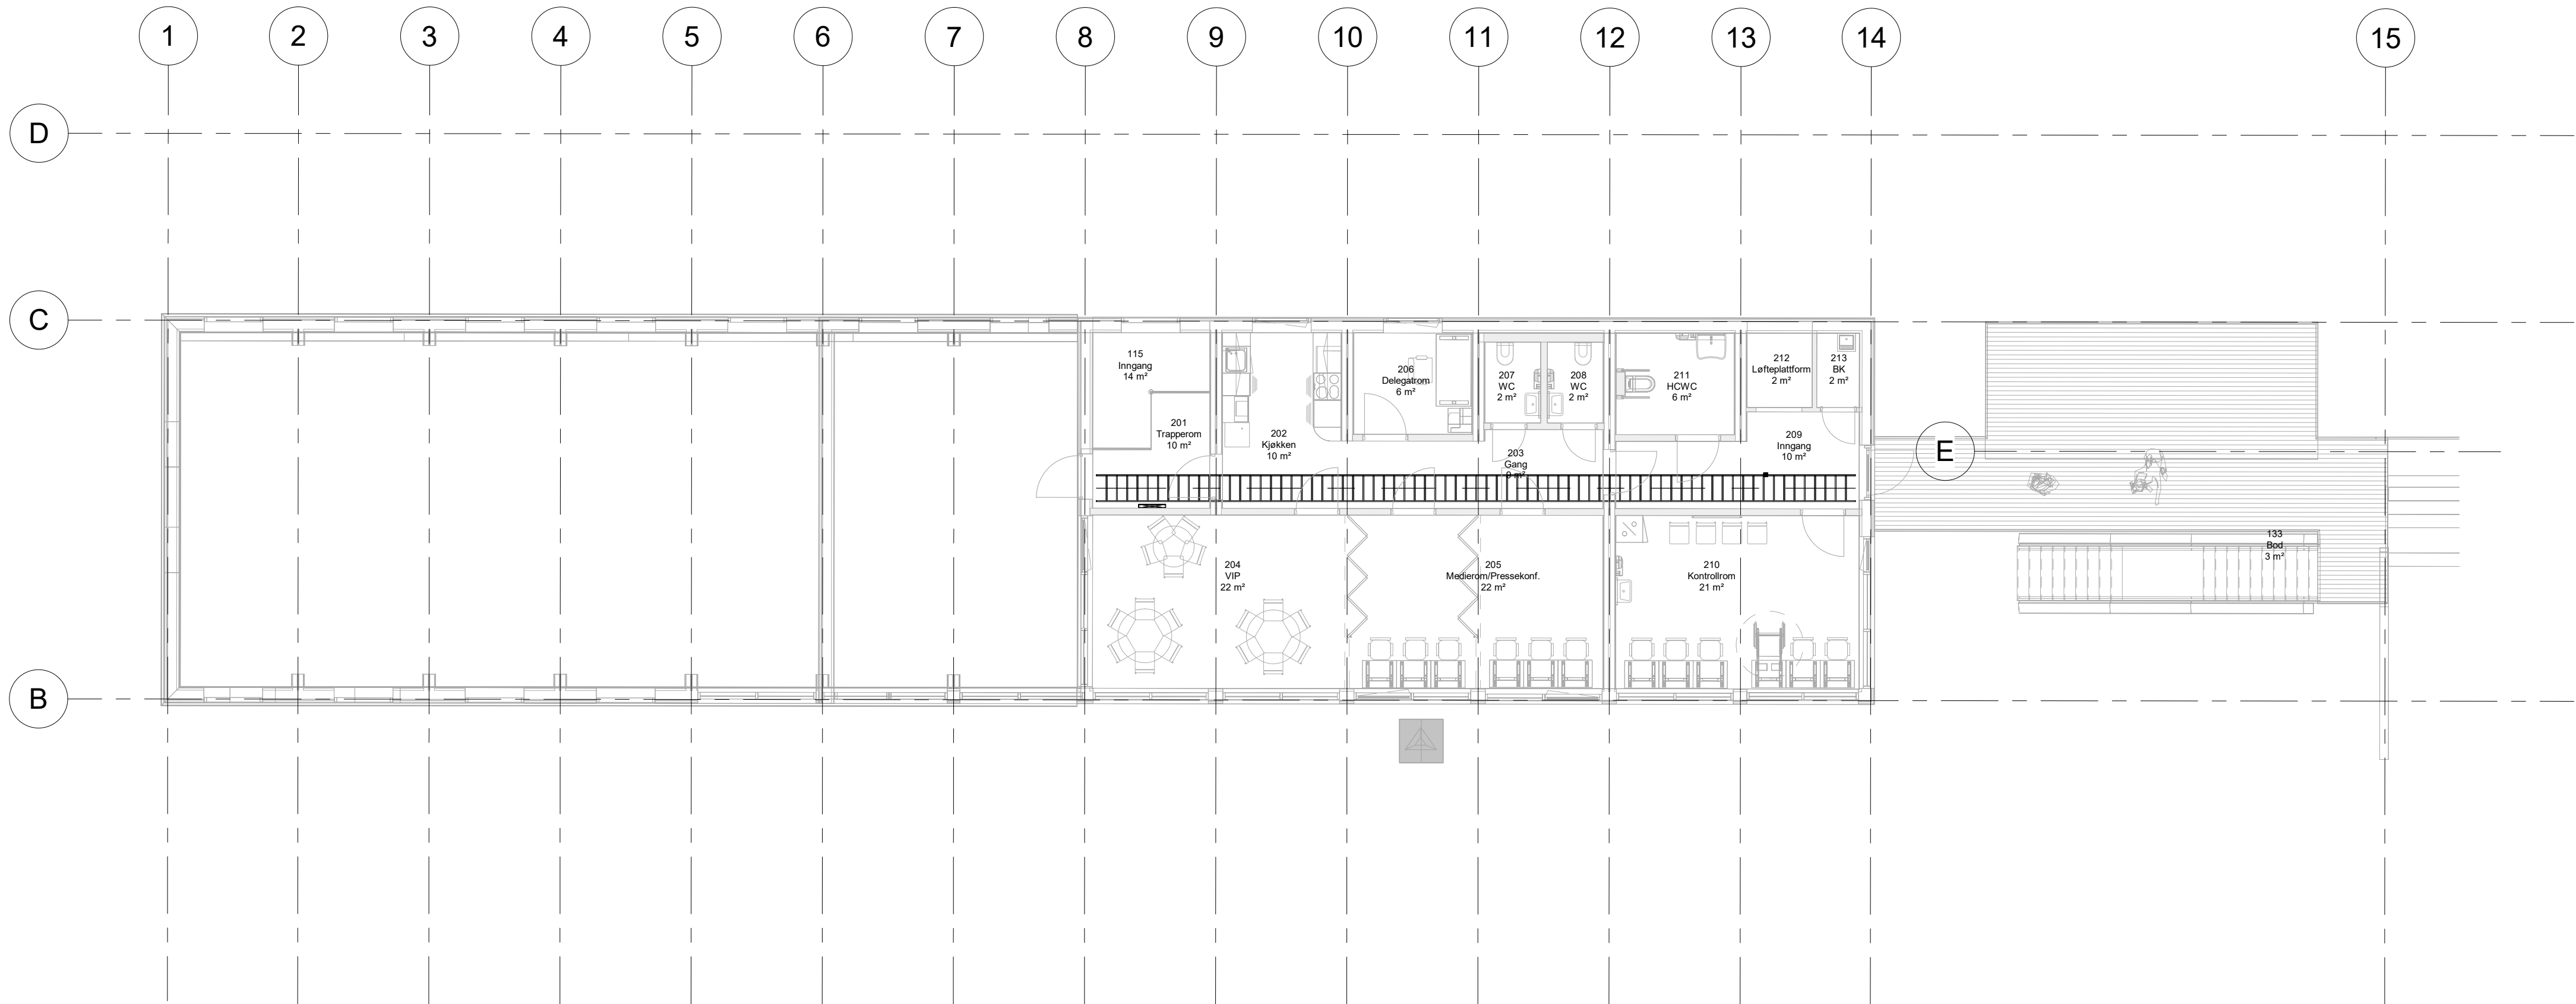

Plan 2

Rev.	Dato	Forklaring	Design
Foreløpig			
VSO CONSULTING			
WWW.VSO.NO / VSO@VSO.NO			
Nordre Follo Kommune			
Sofiemyr Kunstgressarena			
Design / tegnet av: EBE / LL		Kontrollert av: EFH	
EL-installasjoner		Godkjent av: EFH	
Hovedføringsveier		Dato: 1. juni 2024	
Plan 1 og plan 2		Rev. 1	
Målest: 1 : 100 (A1)		Tegning no: 24488	
Prosjekt no: 24488		E-410-PL-10-001	

