
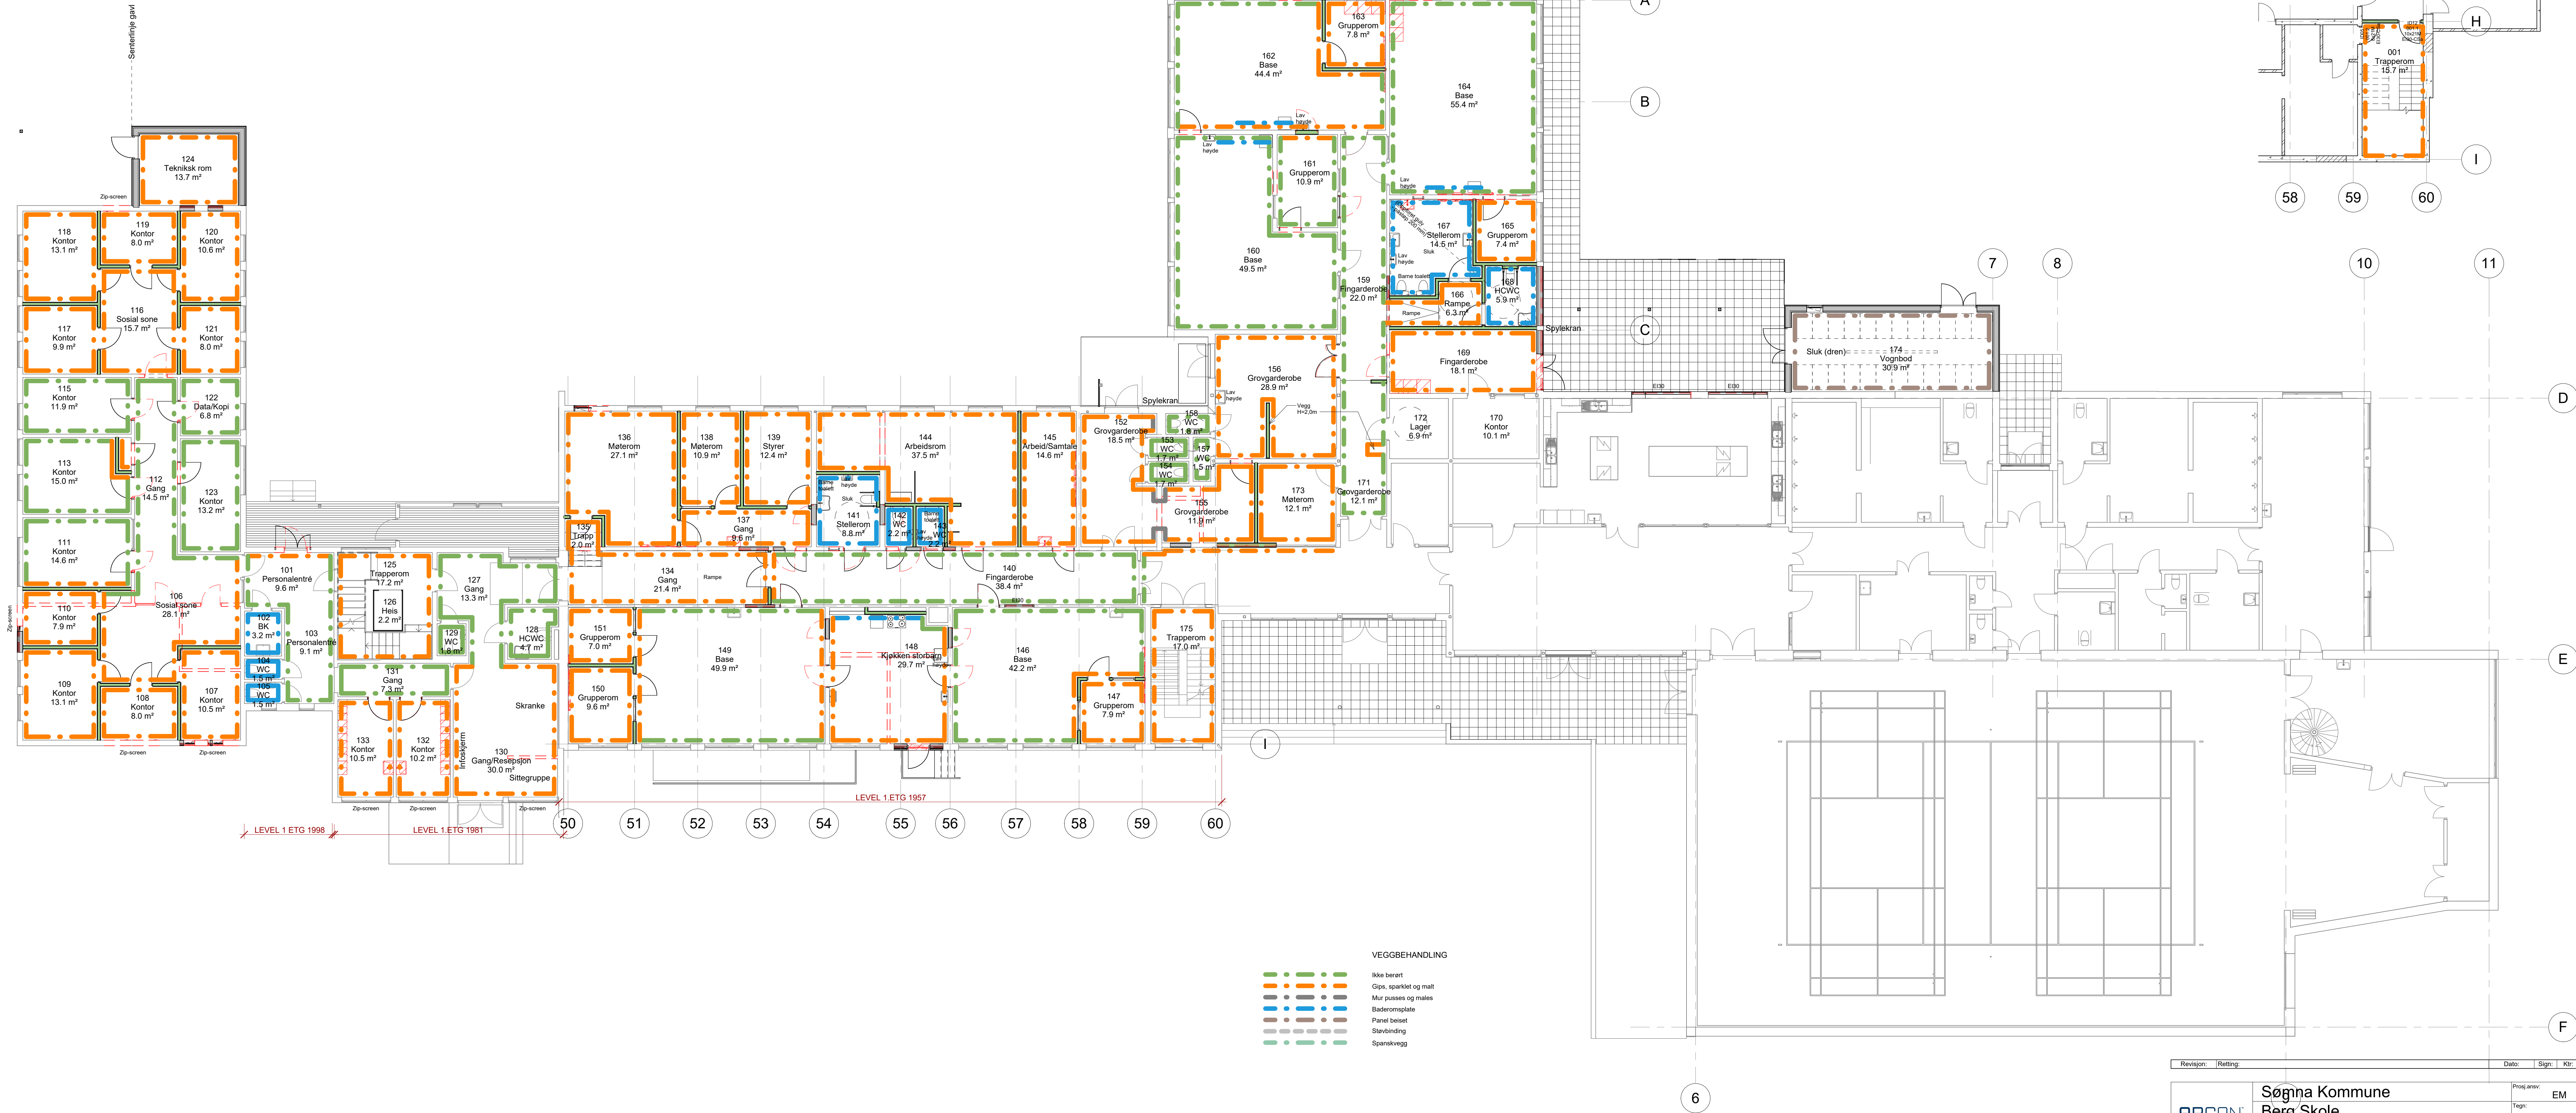



UTSNITT TRAPPEROM KJELLER

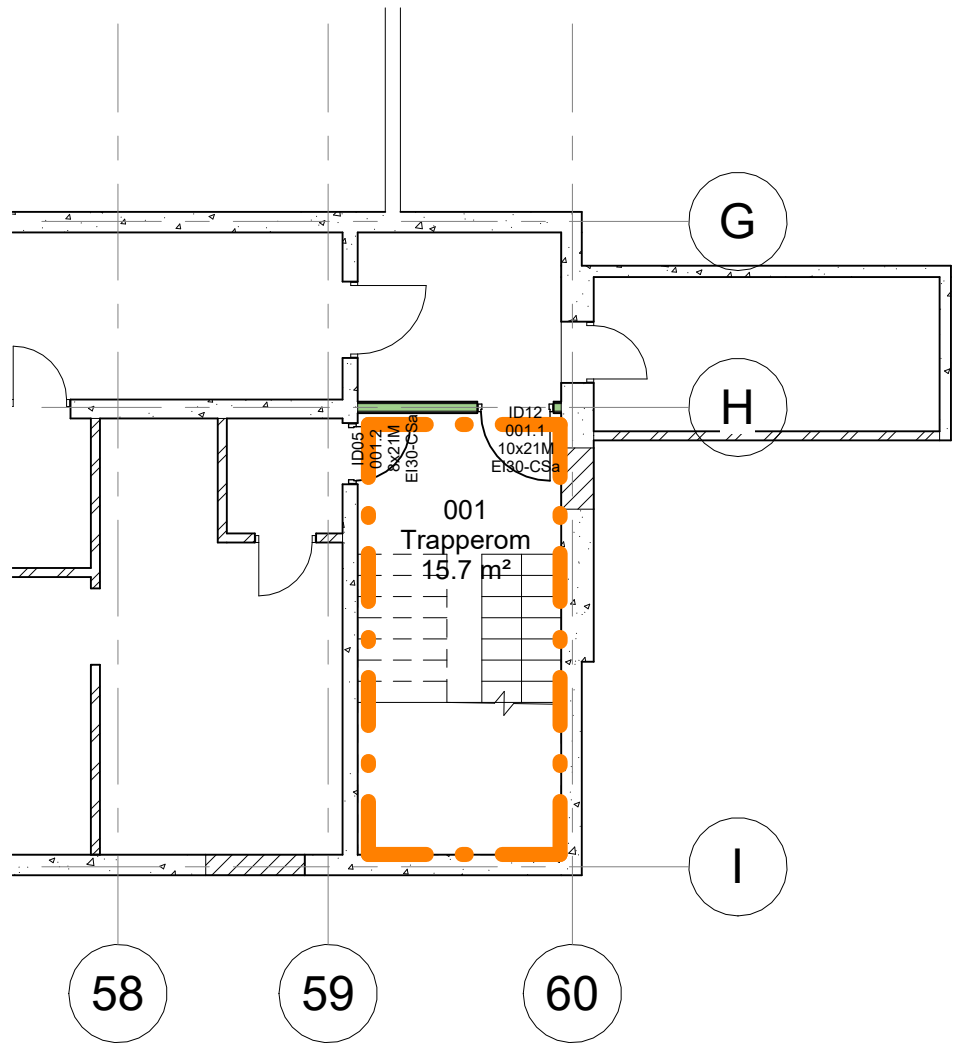

- VEGGBEHANDLING
- Ikke berørt
  - Gips, sparklet og malt
  - Mur pusses og males
  - Baderomsplate
  - Panel beiset
  - Stavbinding
  - Spanskvegg

Revisjon:		Retting:				Dato:		Sign:		Ktr:	
		Søgne Kommune Berg Skole Veggbehandling 1. Etasje						Prosj: ansv: EM			
								Tagg: ..			
								Kont: .. Godkj: ..			
								Dato: 05.06.26			
ARCON PROSJEKT AS		Prosjekt nr:		Tagg nr:		Rev:		Format:		Målestokk:	
ARKITEKTER OG RÅDGIVANDE INGENIØRER		4336-102		A55-01				A1L		1:100	
NAMOS I VERDAL TRONDHEIM 12.21.15.15 Epost: arcon@arcon.no Web: www.arcon.no		05.06.2026 09:29:04									