



- VEGGBEHANDLING
- Ikke berørt
 - Gips, sparklet og malt
 - Mur pusses og males
 - Baderomsplate
 - Panel beiset
 - Støvbinding
 - Spanekvegg

UTSNITT TRAPPEROM LOFT

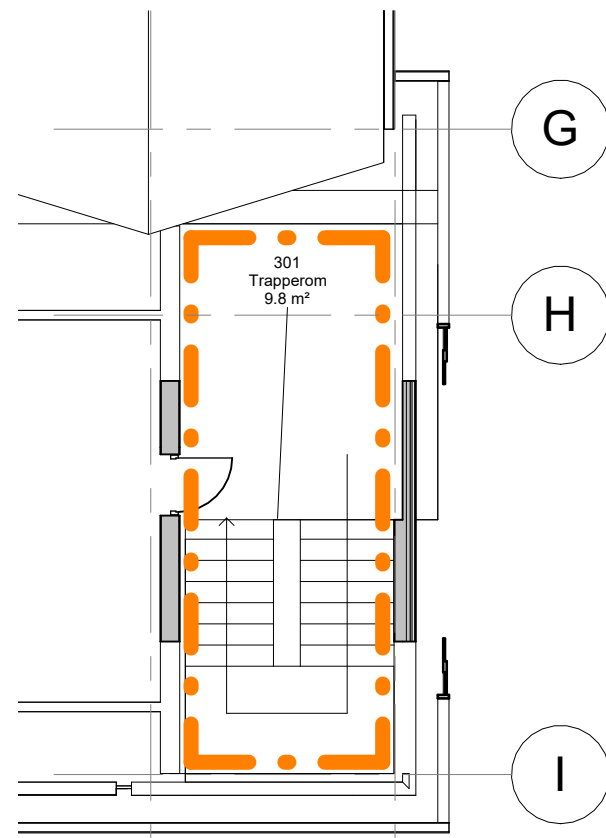

9

Apert ned

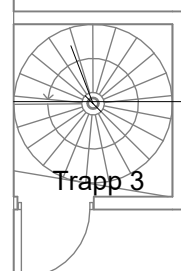

Trakt for avløp
felles inn
Fall til trakt

Revisjon:	Retting:	Dato:	Sign:	Ktr:
Sømna Kommune				
Berg Skole				
Veggbehandling 2. Etasje				
Prosj.annev:				EM
Tegn:				..
Kontr:				..
Dato:				05.06.26
Målestokk:				1:100
ARCON PROSJEKT AS				
ARKITEKTER OG				
RÅDGIVENDE INGENIØRER				
NAMOS VERDAL TRONDHEIM				
Trafikk: 14 21 65 65				
Epost: arcon@arcon.no				
Web: www.arcon.no				
Prosjekt nr:	4336-102	Tegn nr:	A55-02	Rev:
05.06.2026 09:28:06		Formet:		A1L