



Dørtype.YD01

Type Mark	YD01
Antall	2
Høyde	1590
Bredde	2090
Brannklasse	
Lydklasse	

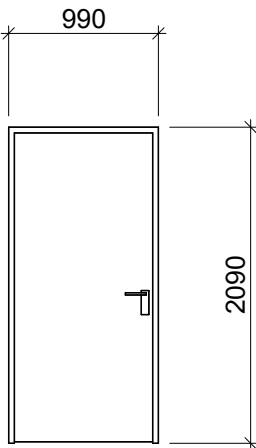


Dørtype.YD02

Type Mark	YD02
Antall	1
Høyde	990
Bredde	2090
Brannklasse	EI30-Sa
Lydklasse	

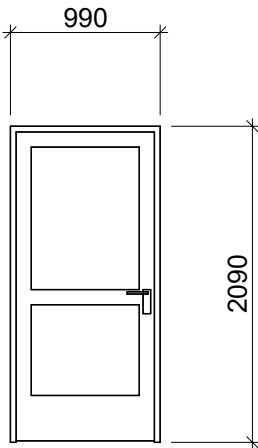

Dørtype.YD03

Type Mark	YD03
Antall	3
Høyde	990
Bredde	2090
Brannklasse	
Lydklasse	

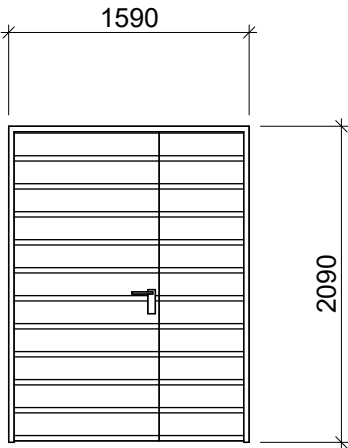

Dørtype.YD04

Type Mark	YD04
Antall	2
Høyde	1590
Bredde	2090
Brannklasse	
Lydklasse	

Tegn. nr:	Rev:
A81-02	
Staus:	
Anbudsgrunnlag	

Dørskjema generelt

Preaksepterte løsninger iht. TEK17 og Byggforsk danner forutsetning for prosjektet.

Mål for dører som skal settes inn i eksisterende åpninger må kontrolleres på plassen før bestilling og utførelse.

Dører skal tilfredsstillere krav til universell utforming. Tofløyede dører skal ha gangfløy minimum 10M.

Dører med modulmål 10M eller større skal ha minimum 860 mm fri åpning når døren står i åpningsvinkel 90 grader også etter at aktuelle krav til brannsikkerhet og akustikk (som påvirker dørbladets tykkelse) er ivarettatt.

Dører med modulmål 13M eller større skal ha minimum 1160 mm fri åpning når døren står i åpningsvinkel 90 grader også etter at aktuelle krav til brannsikkerhet og akustikk (som påvirker dørbladets tykkelse) er ivarettatt.

Tofløyede (aluminiums)dører må leveres fri for "kniping" i sammenheng med åpning av døren under rømning (har sammenheng med dørbladens tykkelse og sidefeltets bredde).

Dører med glass og glassfelt skal utføres med sikkerhetsglass og merking iht. forskriftskrav.

Lås og beslag iht. leverandørens egen liste, vedlagt låsplan og kravspesifikasjon Elektro- og teletekniske anlegg.

Påførte brannkrav, lydkrav og eventuell U-verdier er ikke endelig prosjektert og må ansees som veiledende. Kravspesifikasjoner ferdigprosjekteres i detaljprosjektet.

Farger og materialer avklares med ARK

Skjemaet er veiledende og skal ikke benyttes som bestillingsgrunnlag. Arcon Prosjekt AS kan ikke holdes ansvarlig for feil eller forhold som følge av bestillinger basert på dette skjemaet.

Revisjon:	Retting:	Dato:	Sign:	Ktr:
-----------	----------	-------	-------	------

<div>ARCON™</div> <div>ARCON PROSJEKT AS</div> <div>ARKITEKTER OG RÅDGIVENDE INGENIØRER NAMSOS VERDAL TRONDHEIM Telefon: 74 21 65 65 Epost: arcon@arcon.no Web: www.arcon.no</div>	Sømna Kommune		Prosj.anstv:		EM
	Berg Skole		Tegn:		EM
	Dørskjema - Ytterdører		Kontr:	Godkj:	.
			Dato:	05.06.26	
Prosjektnr:		4336-102	Tegn.nr:	A81-02	Rev:
05.06.2026 09:28:21		Format:		A3	Målestokk: