



Vindustype.V01

Type Mark	V01
Antall	6
Bredde	1140
Høyde	1690
Brannklasse	
Lydklasse	

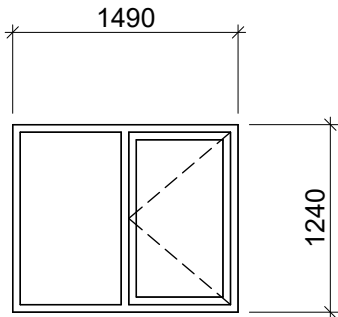


Vindustype.V02

Type Mark	V02
Antall	1
Bredde	1490
Høyde	1240
Brannklasse	
Lydklasse	

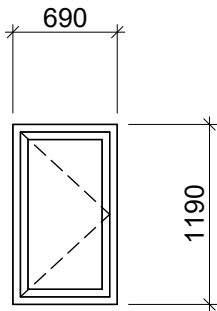


Vindustype.V03

Type Mark	V03
Antall	1
Bredde	690
Høyde	1190
Brannklasse	
Lydklasse	

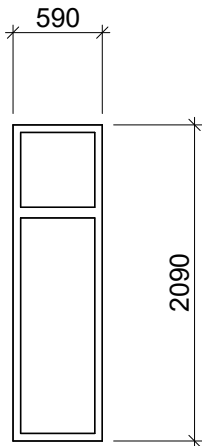

Vindustype.V04

Type Mark	V04
Antall	2
Bredde	590
Høyde	2090
Brannklasse	EI30
Lydklasse	

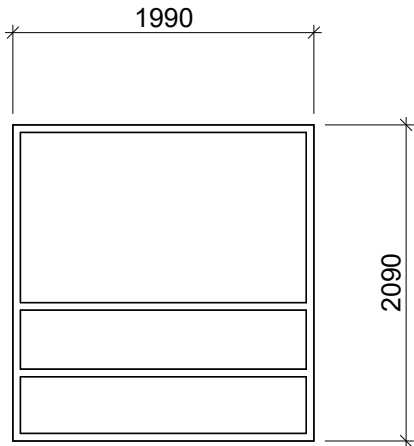

Vindustype.V05

Type Mark	V05
Antall	2
Bredde	1990
Høyde	2090
Brannklasse	EI30
Lydklasse	

Tegn. nr:	Rev:
A83-01	
Staus:	
Anbudsgrunnlag	

Vindusskjema generelt

Preaksepterte løsninger iht. TEK17 og Byggforsk danner forutsetning for prosjektet.

Mål for vinduer som skal settes inn i eksisterende åpninger må kontrolleres på plassen før bestilling og utførelse. Tilsvarende gjelder også for nye vinduer som skal stå i sammenheng med eksisterende vinduer ellers i fasaden.

Trevinduer med lakkert aluminiumsbeslag.

Alle åpningsvinduer er innadslående.

Åpningsvinduer skal ha barnesikring iht. forskriftskrav.

Vinduer skal utføres med sikkerhetsglass iht. forskrift.

Påførte brannkrav, lydkrav og eventuell U-verdier er ikke endelig prosjektert og må ansees som veiledende. Må ferdigprosjekteres i detaljprosjektet.

Plassering av håndtak og vridere iht. gjeldende krav i TEK17

Lås og beslag iht. leverandørens egen liste eller avklares i detaljprosjektet.

Farger og materialer avklares med ARK

Skjemaet er veiledende og skal ikke benyttes som bestillingsgrunnlag. Arcon Prosjekt AS kan ikke holdes ansvarlig for feil eller forhold som følge av bestillinger basert på dette skjemaet.

Revisjon:	Retting:	Dato:	Sign:	Ktr:
-----------	----------	-------	-------	------

<div>ARCON</div> <div>ARCON PROSJEKT AS</div> <div>ARKITEKTER OG RÅDGIVENDE INGENIØRER</div> <div>NAMSOS VERDAL TRONDHEIM</div> <div>Telefon: 74 21 65 65</div> <div>Epost: arcon@arcon.no</div> <div>Web: www.arcon.no</div>	Sømna Kommune		Prosj.ansv:		EM
	Berg Skole		Tegn:		EM
	Vindusskjema - Utvendige vinduer		Kontr:	Godkj:	.
			Dato:	05.06.26	
Prosjektnr: 4336-102		Tegn.nr: A83-01	Rev:	Format: A3	Målestokk:
05.06.2026 09:28:23					