



Vindustype.GV01

Type Mark	GV01
Antall	6
Bredde	990
Høyde	2090
Brannklasse	
Lydklasse	

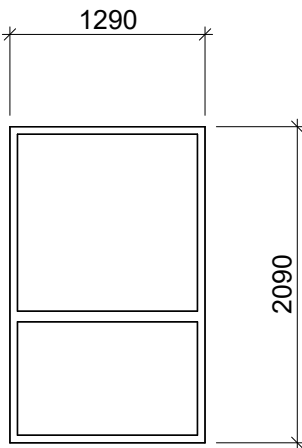


Vindustype.GV02

Type Mark	GV02
Antall	2
Bredde	1290
Høyde	2090
Brannklasse	
Lydklasse	

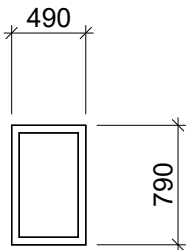


Vindustype.GV03

Type Mark	GV03
Antall	1
Bredde	490
Høyde	790
Brannklasse	
Lydklasse	

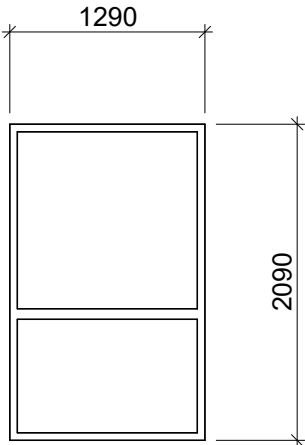

Vindustype.GV04

Type Mark	GV04
Antall	1
Bredde	1290
Høyde	2090
Brannklasse	
Lydklasse	34dB

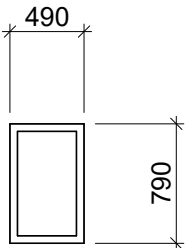

Vindustype.GV05

Type Mark	GV05
Antall	1
Bredde	490
Høyde	790
Brannklasse	
Lydklasse	24dB

Tegn. nr:	Rev:
A85-01	
Staus:	
Anbudsgrunnlag	

Vindusskjema generelt

Preaksepterte løsninger iht. TEK17 og Byggforsk danner forutsetning for prosjektet.

Mål for vinduer som skal settes inn i eksisterende åpninger må kontrolleres på plassen før bestilling og utførelse. Tilsvarende gjelder også for nye vinduer som skal stå i sammenheng med eksisterende vinduer ellers i fasaden.

Trevinduer med lakkert aluminiumsbeslag.

Alle åpningsvinduer er innadslående.

Åpningsvinduer skal ha barnesikring iht. forskriftskrav.

Vinduer skal utføres med sikkerhetsglass iht. forskrift.

Påførte brannkrav, lydkrav og eventuell U-verdier er ikke endelig prosjektert og må ansees som veiledende. Må ferdigprosjekteres i detaljprosjektet.

Plassering av håndtak og vridere iht. gjeldende krav i TEK17

Lås og beslag iht. leverandørens egen liste eller avklares i detaljprosjektet.

Farger og materialer avklares med ARK

Skjemaet er veiledende og skal ikke benyttes som bestillingsgrunnlag. Arcon Prosjekt AS kan ikke holdes ansvarlig for feil eller forhold som følge av bestillinger basert på dette skjemaet.

Revisjon:	Retting:	Dato:	Sign:	Ktr:
-----------	----------	-------	-------	------

<div>ARCON</div> <div>ARCON PROSJEKT AS</div> <div>ARKITEKTER OG RÅDGIVENDE INGENIØRER NAMSOS VERDAL TRONDHEIM Telefon: 74 21 65 65 Epost: arcon@arcon.no Web: www.arcon.no</div>	Sømna Kommune		Prosj.ansv:		EM
	Berg Skole		Tegn:		EM
	Vindusskjema - Innvendige glassfelt		Kontr:	Godkj:	.
			Dato:	05.06.26	
Prosjektnr: 4336-102		Tegn.nr: A85-01	Rev:	Format: A3	Målestokk:
05.06.2026 09:28:22					