


FORELØPIG
19.05.2026 13:12:11

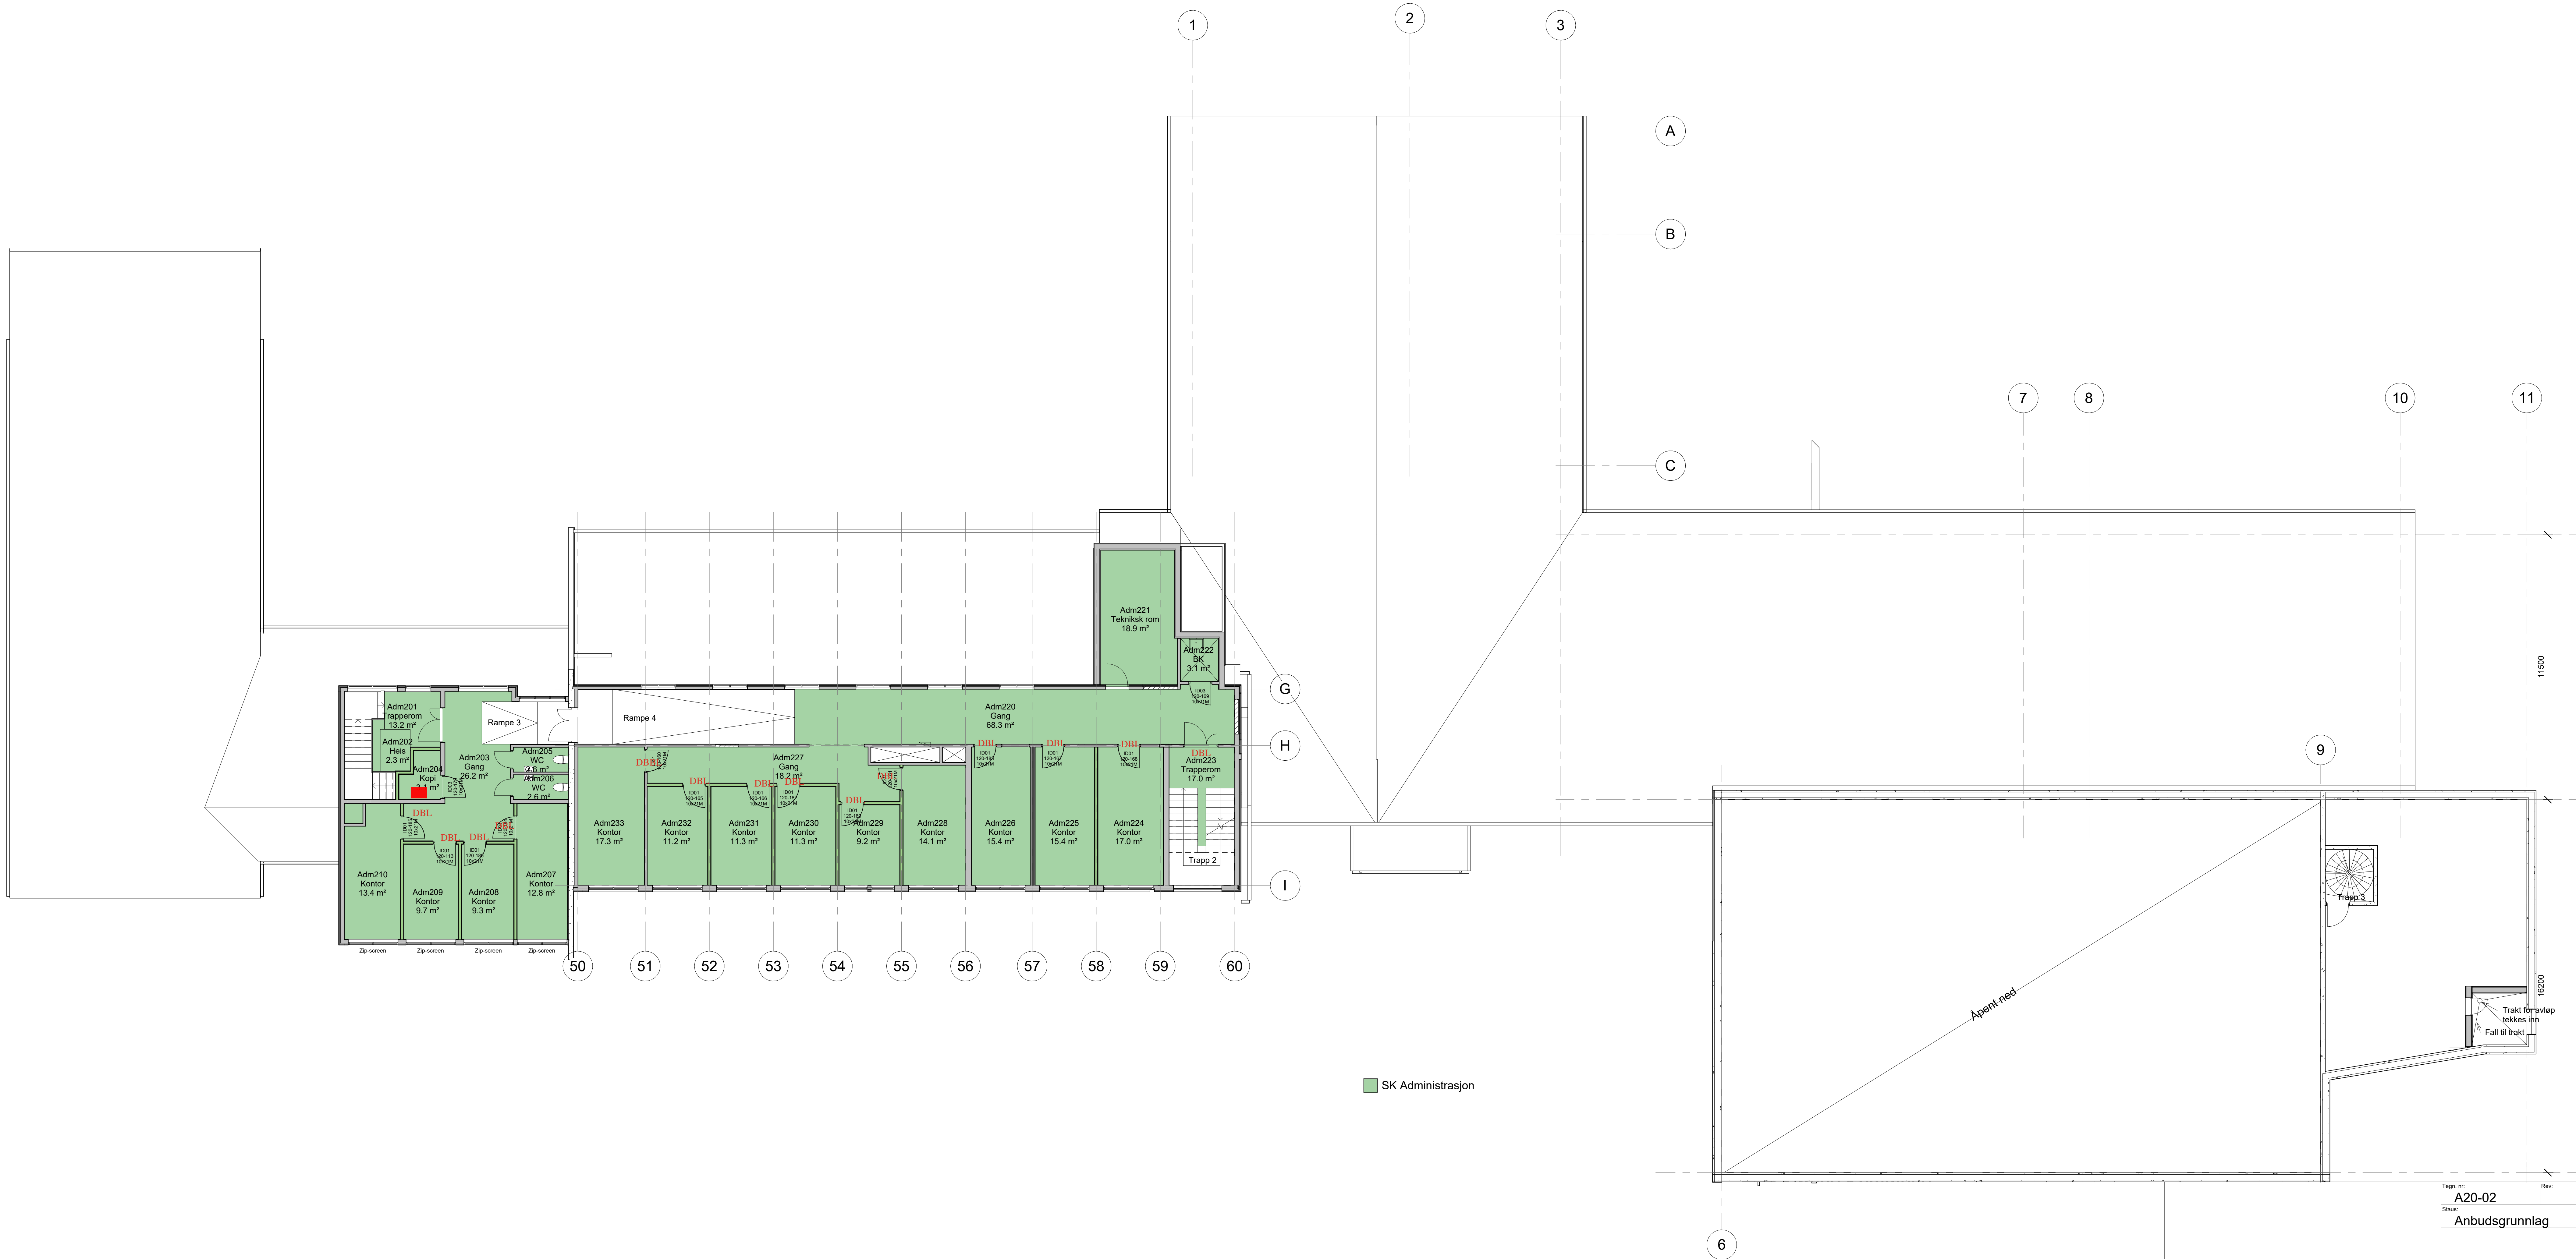

Teign nr:
A20-02
Status:
Anbudsgrunnlag

Revisjon:	Revisjon:	Dato:	Sign:	Kr:
ARCON	Sømna Kommune	EM		
ARCON PROSJEKT AS	Berg Skole	BMI		
ARCON PROSJEKT AS	Plan 2. Etasje	Good:		
ARCON PROSJEKT AS	4336-102	A20-02	A0	Uke 21
ARCON PROSJEKT AS	19.05.2026 13:12:12	1:100		