
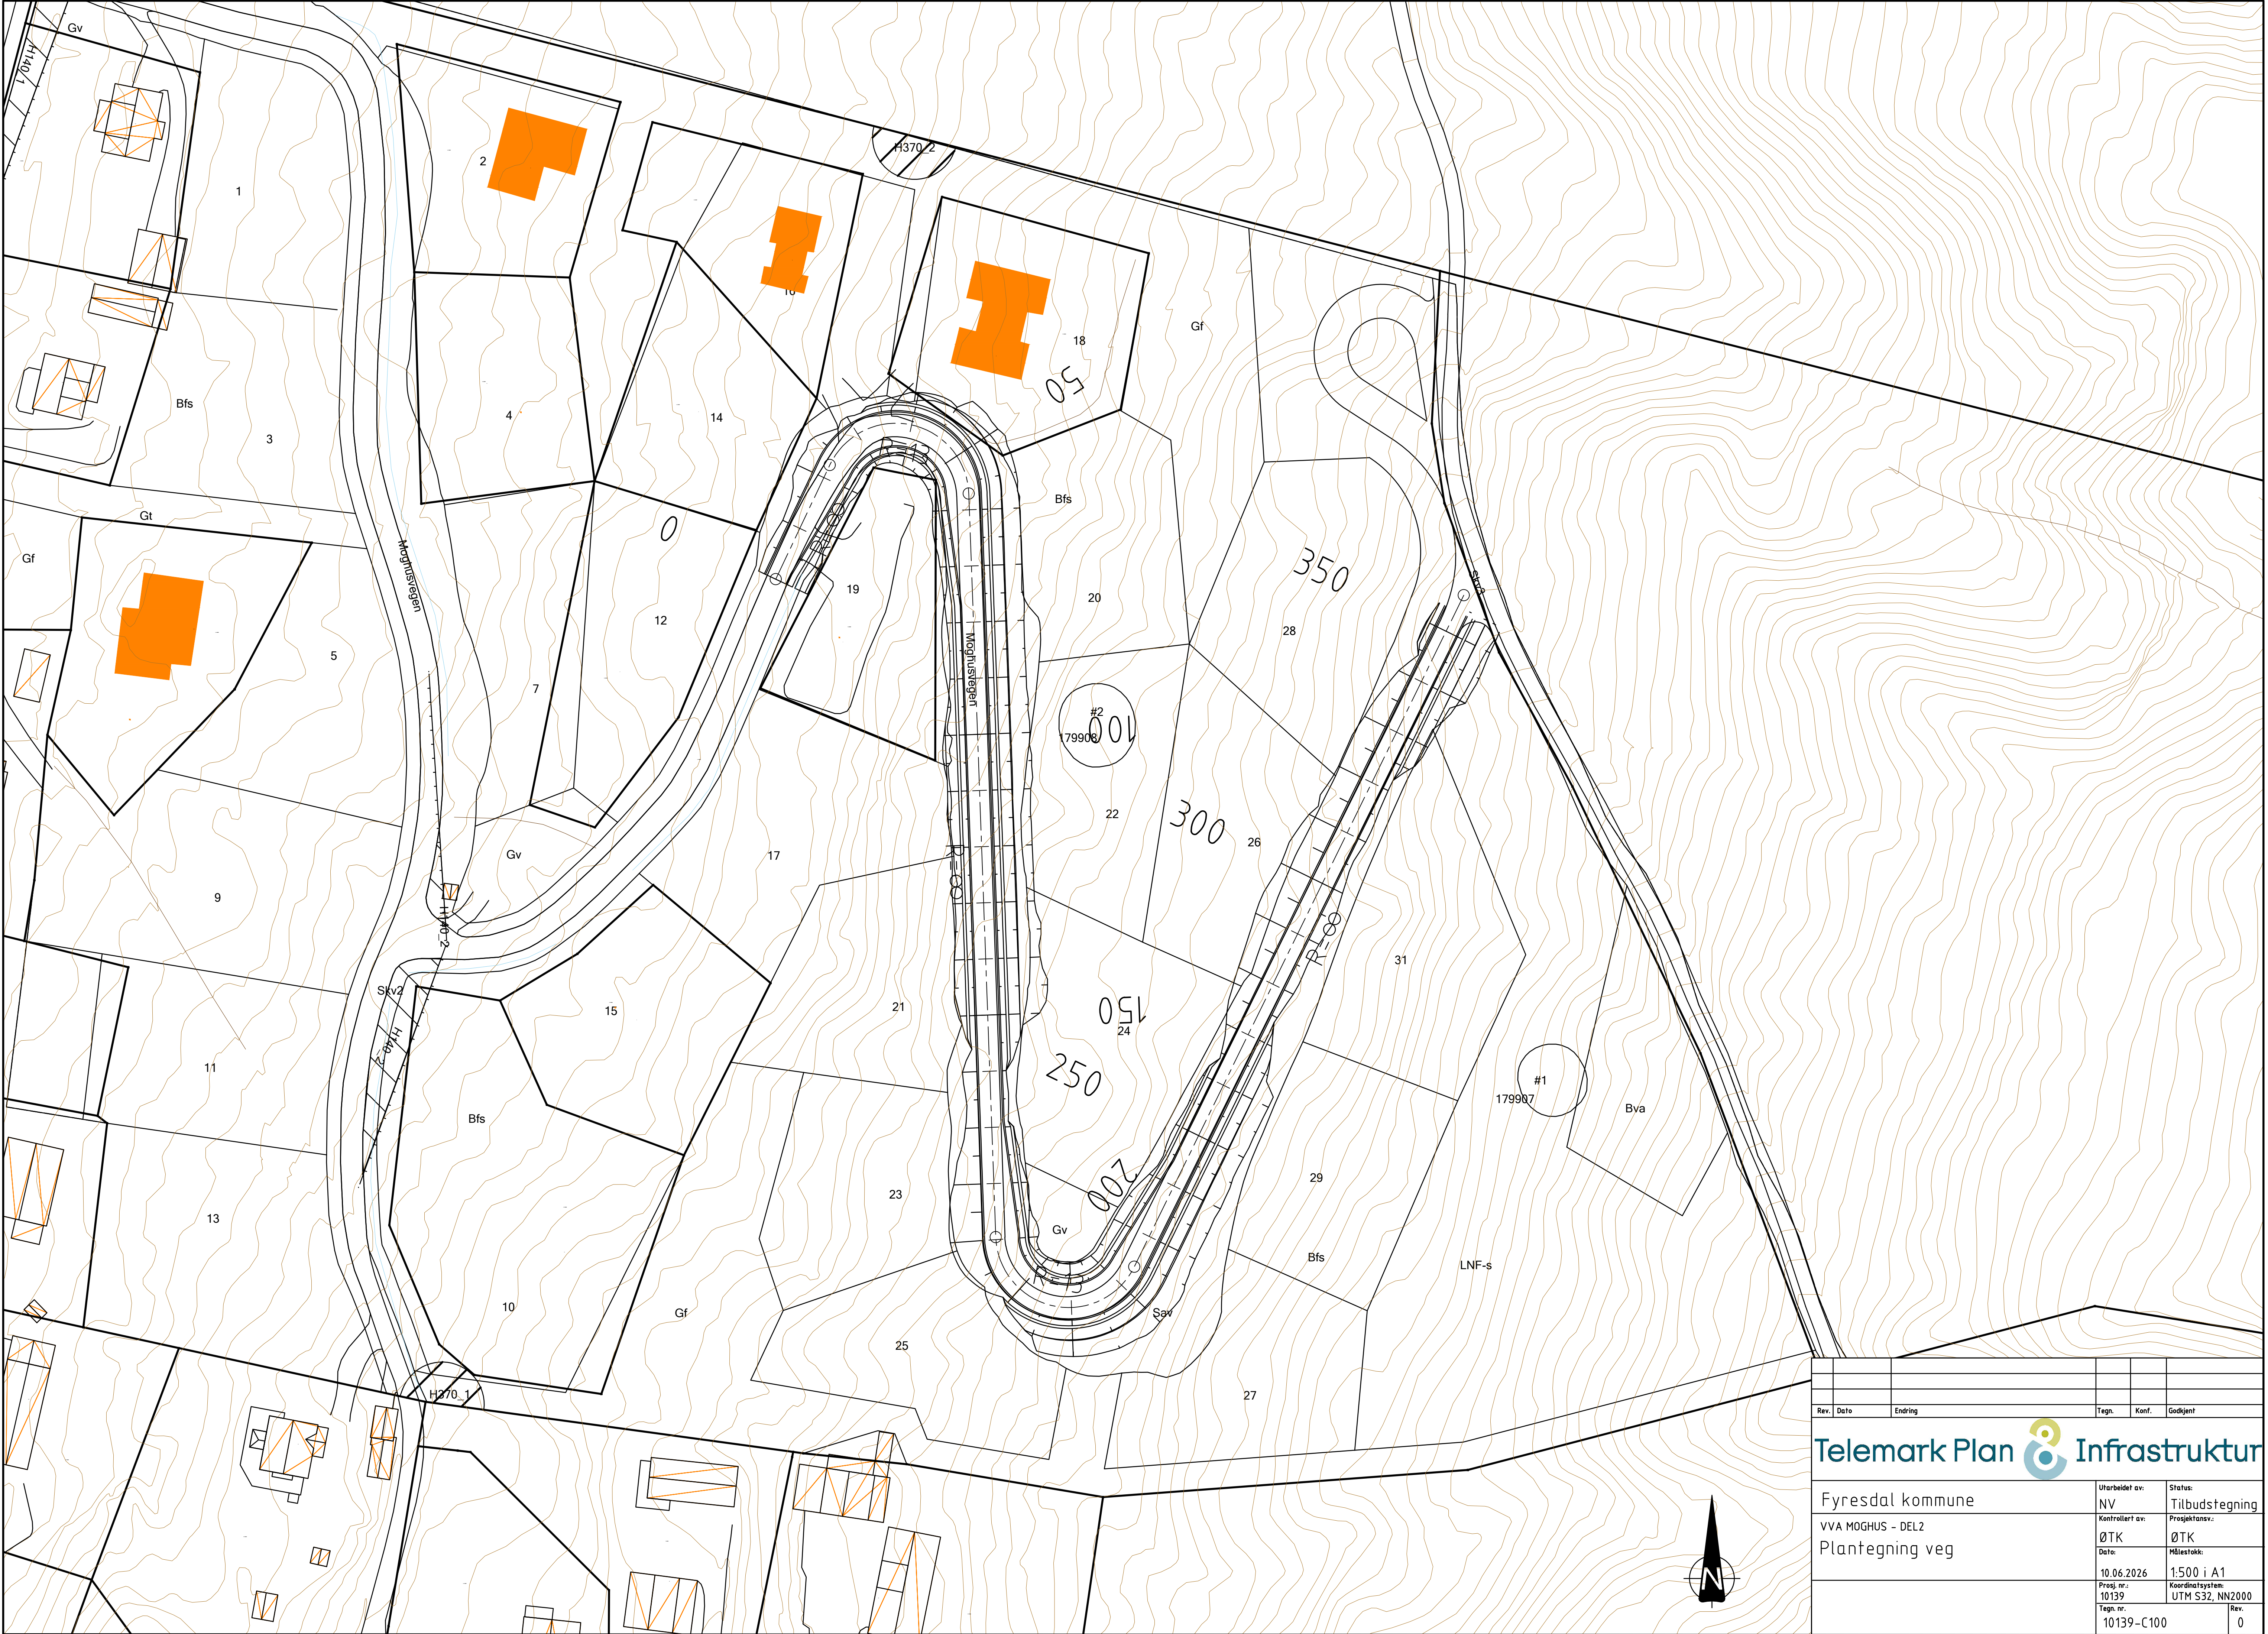
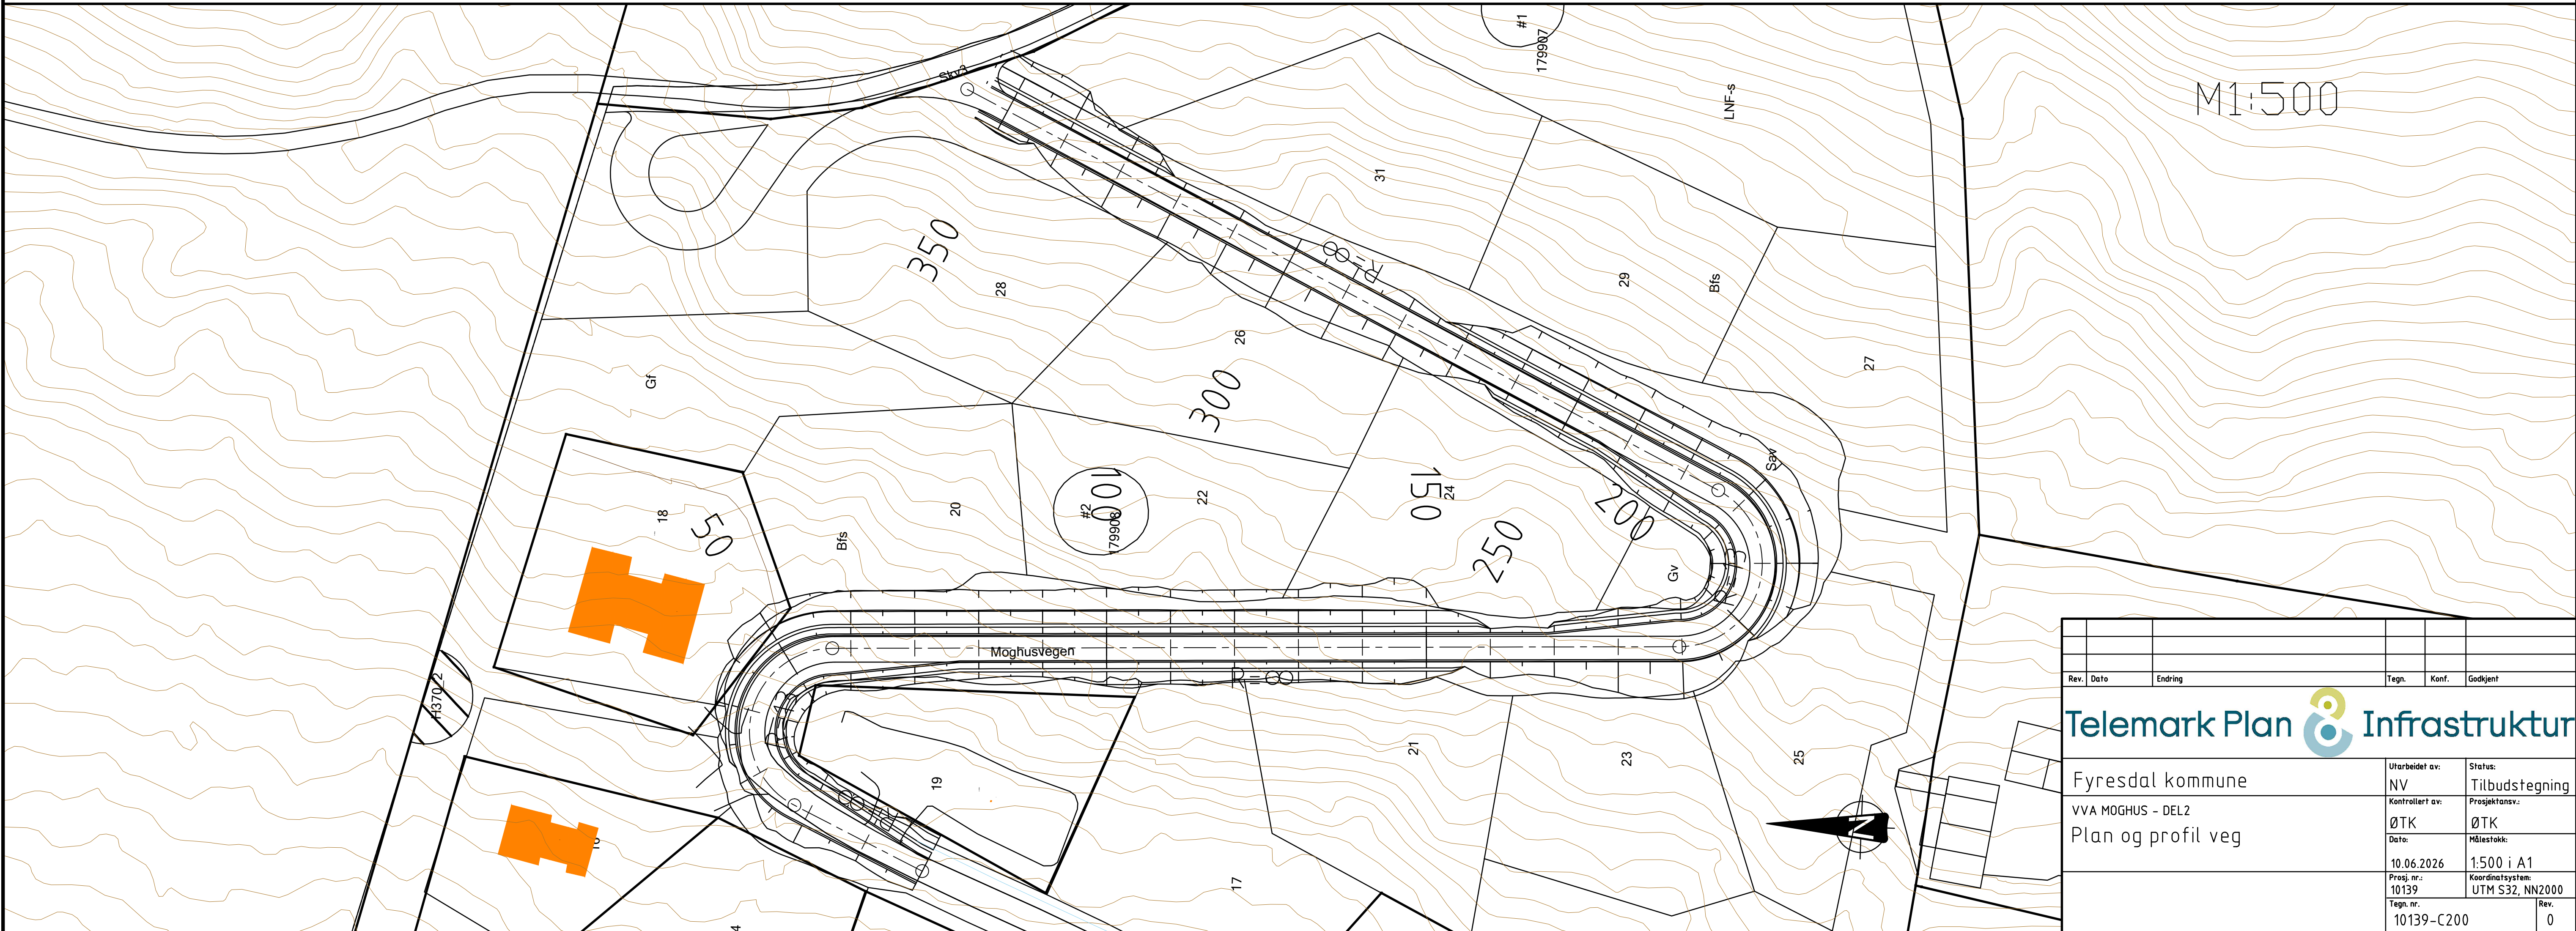


DOKUMENT- OG TEGNINGSLISTE								Distribusjonsliste					
<div>Telemark PlanInfrastruktur</div>													
Anlegg		VVA Moghus del 2, Fyresdal kommune			Telemark Plan & Infrastruktur AS								
Prosjekt no		10139			Rådgivere innen kommunalteknikk, veg og arealplanlegging								
Tegn.liste nr.		1			Haukelivegen 7058								
Dato		10.06.2026			3895 Edland								
					Telefon								
					E-Post								
Rev. nr.		0			41769757								
					otk@tpias.no								
TEGN. NR	TITTEL			ARK	MÅL	DATO	REV.DATO	REV.NR.	REV.kommentar				
10139-C100	Plantegning veg			A1	1:500	10.06.26							
10139-C200	Plan og profil veg			A1	1:500	10.06.26							
10139-F001	Normalprofil /overbygning veg			A3	1:50	10.06.26							
10139-H100	Plantegning VA			A1	1:500	10.06.26							
10139-H200	Plan og lengdeprofil			A1	1:500	10.06.26							
10139-H400	Grøftetverrsnitt			A1	1:20	10.06.26							
10139-H500	Prinsipp spillvannskum/OV-kum av PP			A3	1:20	10.06.26							
10139-H501	Detaljtegning V1			A3	1:20	10.06.26							




Rev. Dato			Tegn. Konf. Godkjent		
Endring					
Utarbeidet av:			Status:		
NV			Tilbudstegning		
Kontrollert av:			Prosjektansv.		
ØTK			ØTK		
Dato:			Målestokk:		
10.06.2026			1:500 i A1		
Prosj. nr.:			Koordinatsystem:		
10139			UTM S32, NN2000		
Tegn. nr.			Rev.		
10139-C100			0		




Normalprofil

Jord 1	4,59 m2
Fjell 6	2,63 m2
Fyllingslag	0,17 m2
Bærelag 1	0,77 m2
Forsterkningslag 1	1,80 m2
Avrunding	0,03 m2
Slitelag	0,23 m2

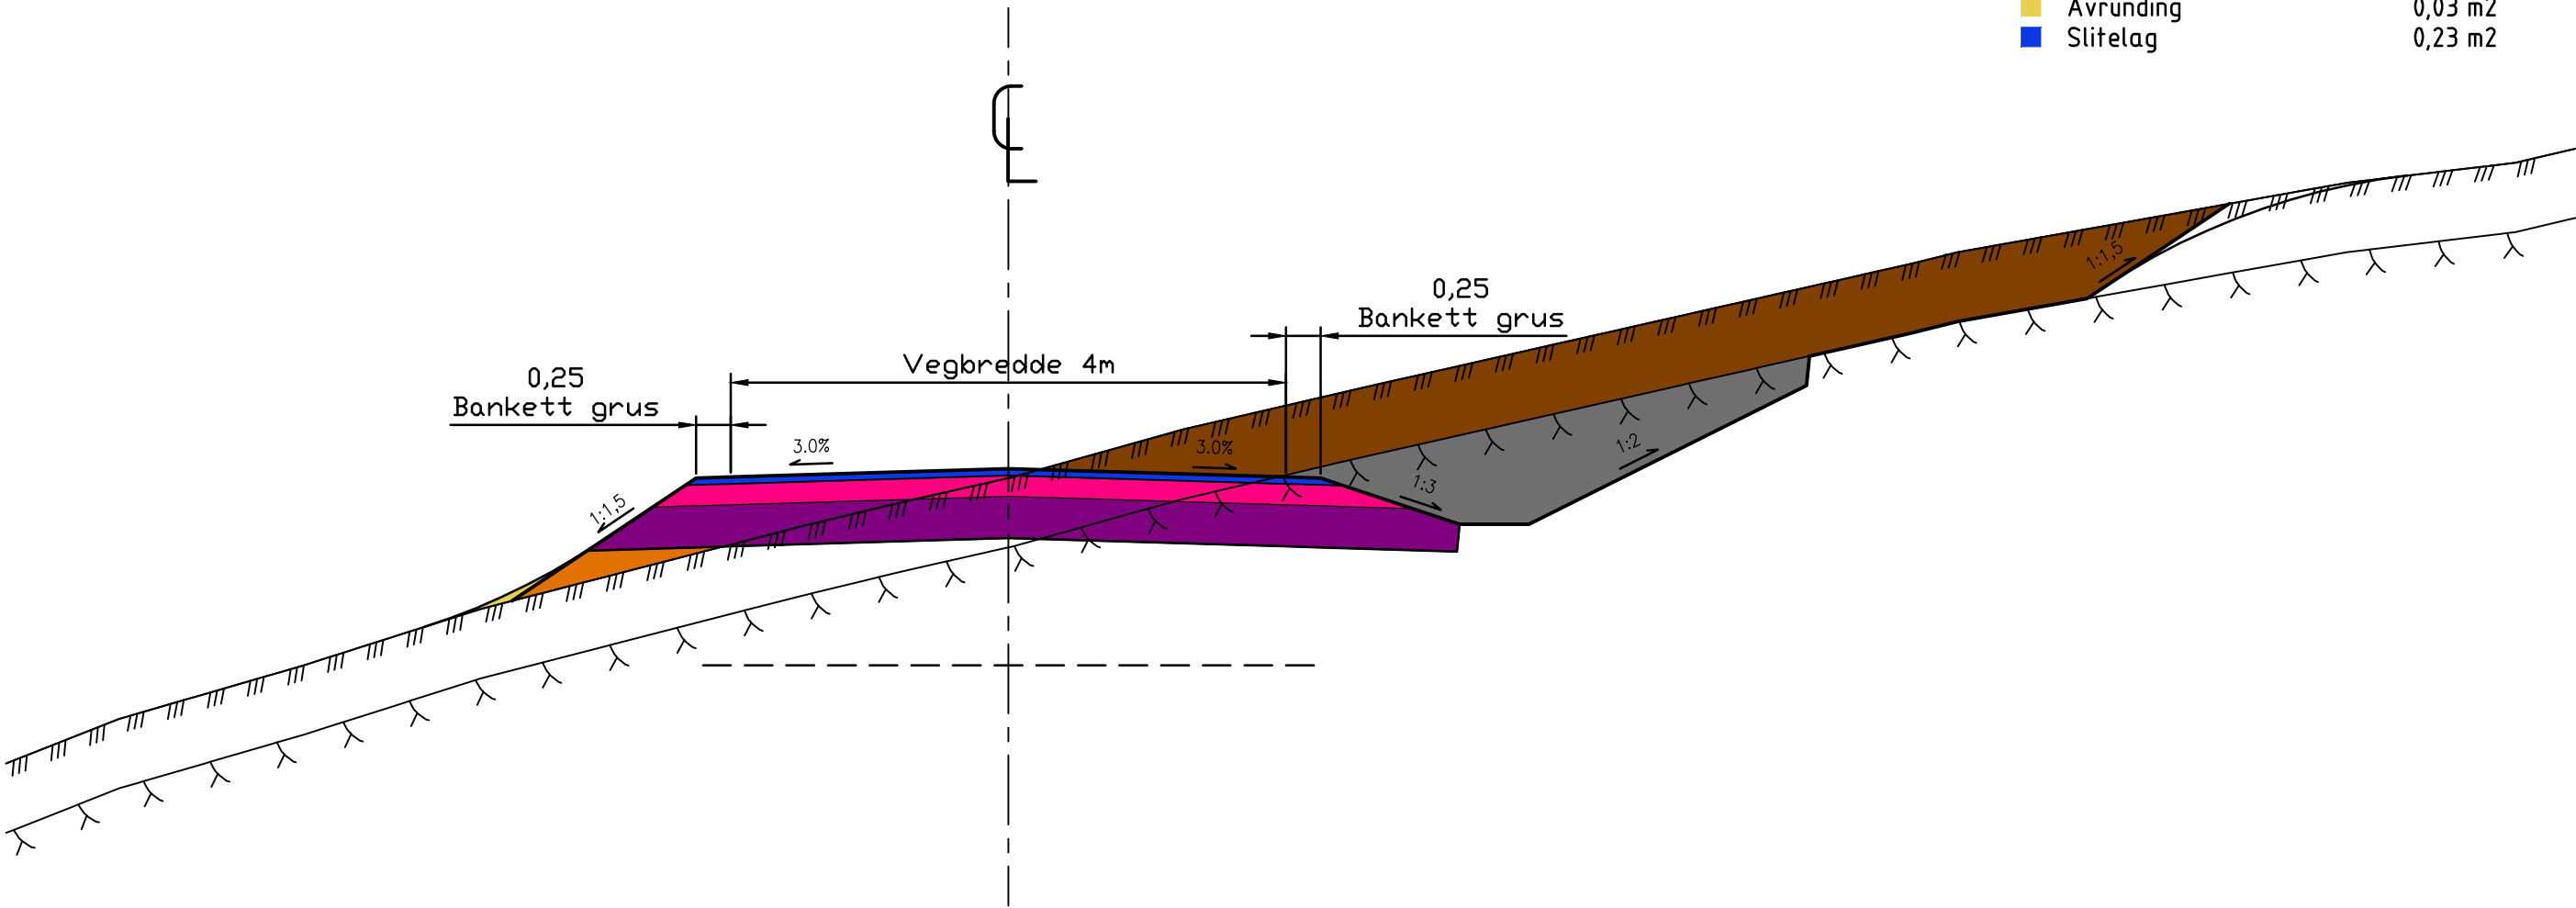


Overbygning (IM)

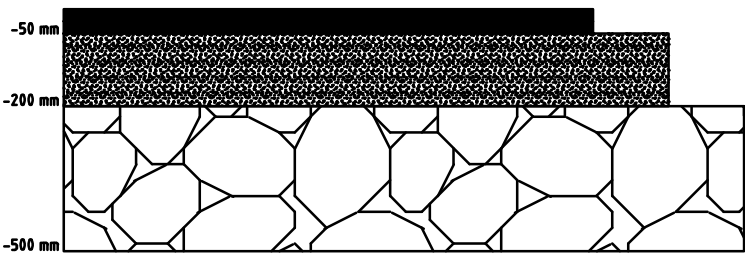

Slitelag Agb11, t=50 mm
Bærelag Fk 0-32mm, t=150 mm
Forsterkningslag Kult 20-120mm, t=300 mm



Rev.	Date	Endring	Tegn.	Konf.	Godkjent
Telemark Plan & Infrastruktur					
Fyresdal kommune			Utarbeidet av: NV	Status: Tilbudstegning	
VVA MOGHUS - DEL2			Kontrollert av: ØTK	Prosjektansv.: ØTK	
Normalprofil/overbygning veg			Dato: 10.06.2026	Målestokk: 1:20 i A3	
			Prosj. nr.: 10139	Koordinatsystem: UTM S32, NN2000	
			Tegn. nr.: 10139-F001	Rev.: 0	

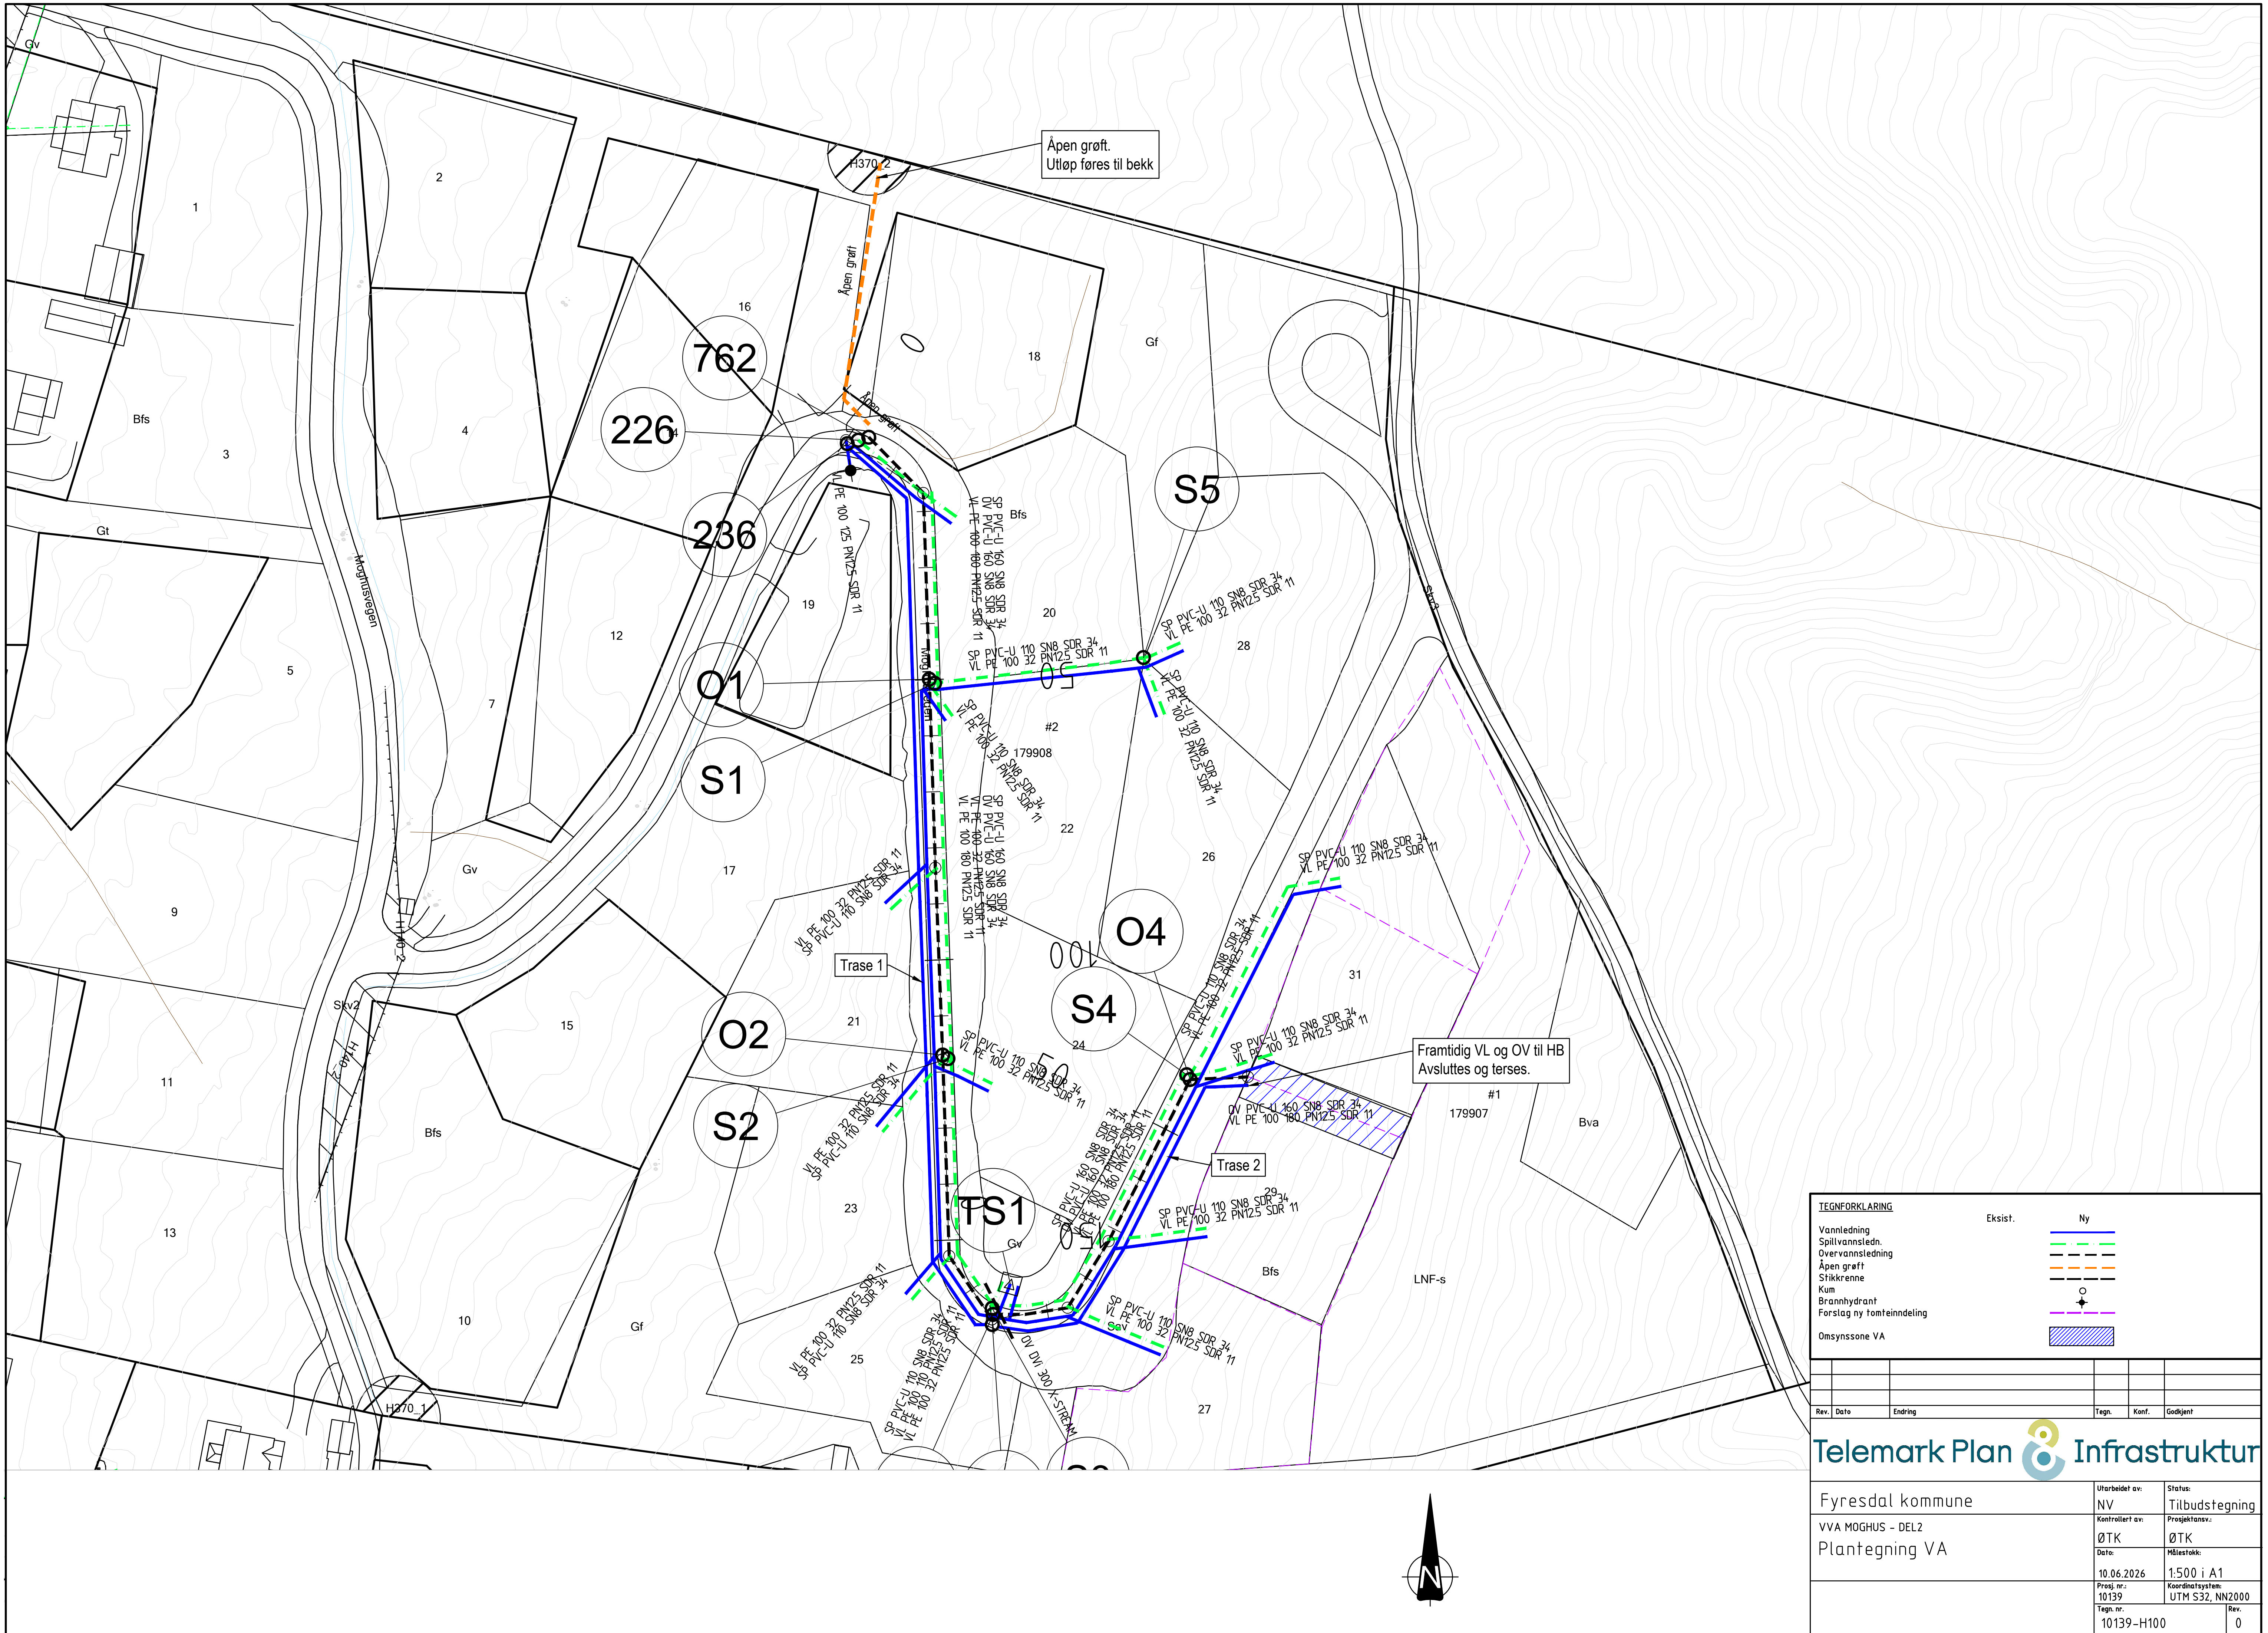


TEGNFORKLARING	
Vannledning	Eksist. Ny
Spillvannsledn.	
Overvannsledning	
Åpen grøft	
Stikkrenne	
Kum	
Brannhydrant	
Forslag ny tomteinndeling	
Omsynssone VA	

Rev.	Dato	Endring	Tegn.	Konf.	Godkjent

Fyresdal kommune		Utarbeidet av:	NV	Status:	Tilbudstegning
VVA MOGHUS - DEL2		Kontrollert av:	ØTK	Projekters:	ØTK
Plantegning VA		Data:	10.06.2026	Målestokk:	1:500 i A1
		Prosj. nr.:	10139	Koordinatsystem:	UTM S32, NN2000
		Tegn. nr.:	10139-H100	Rev.	0

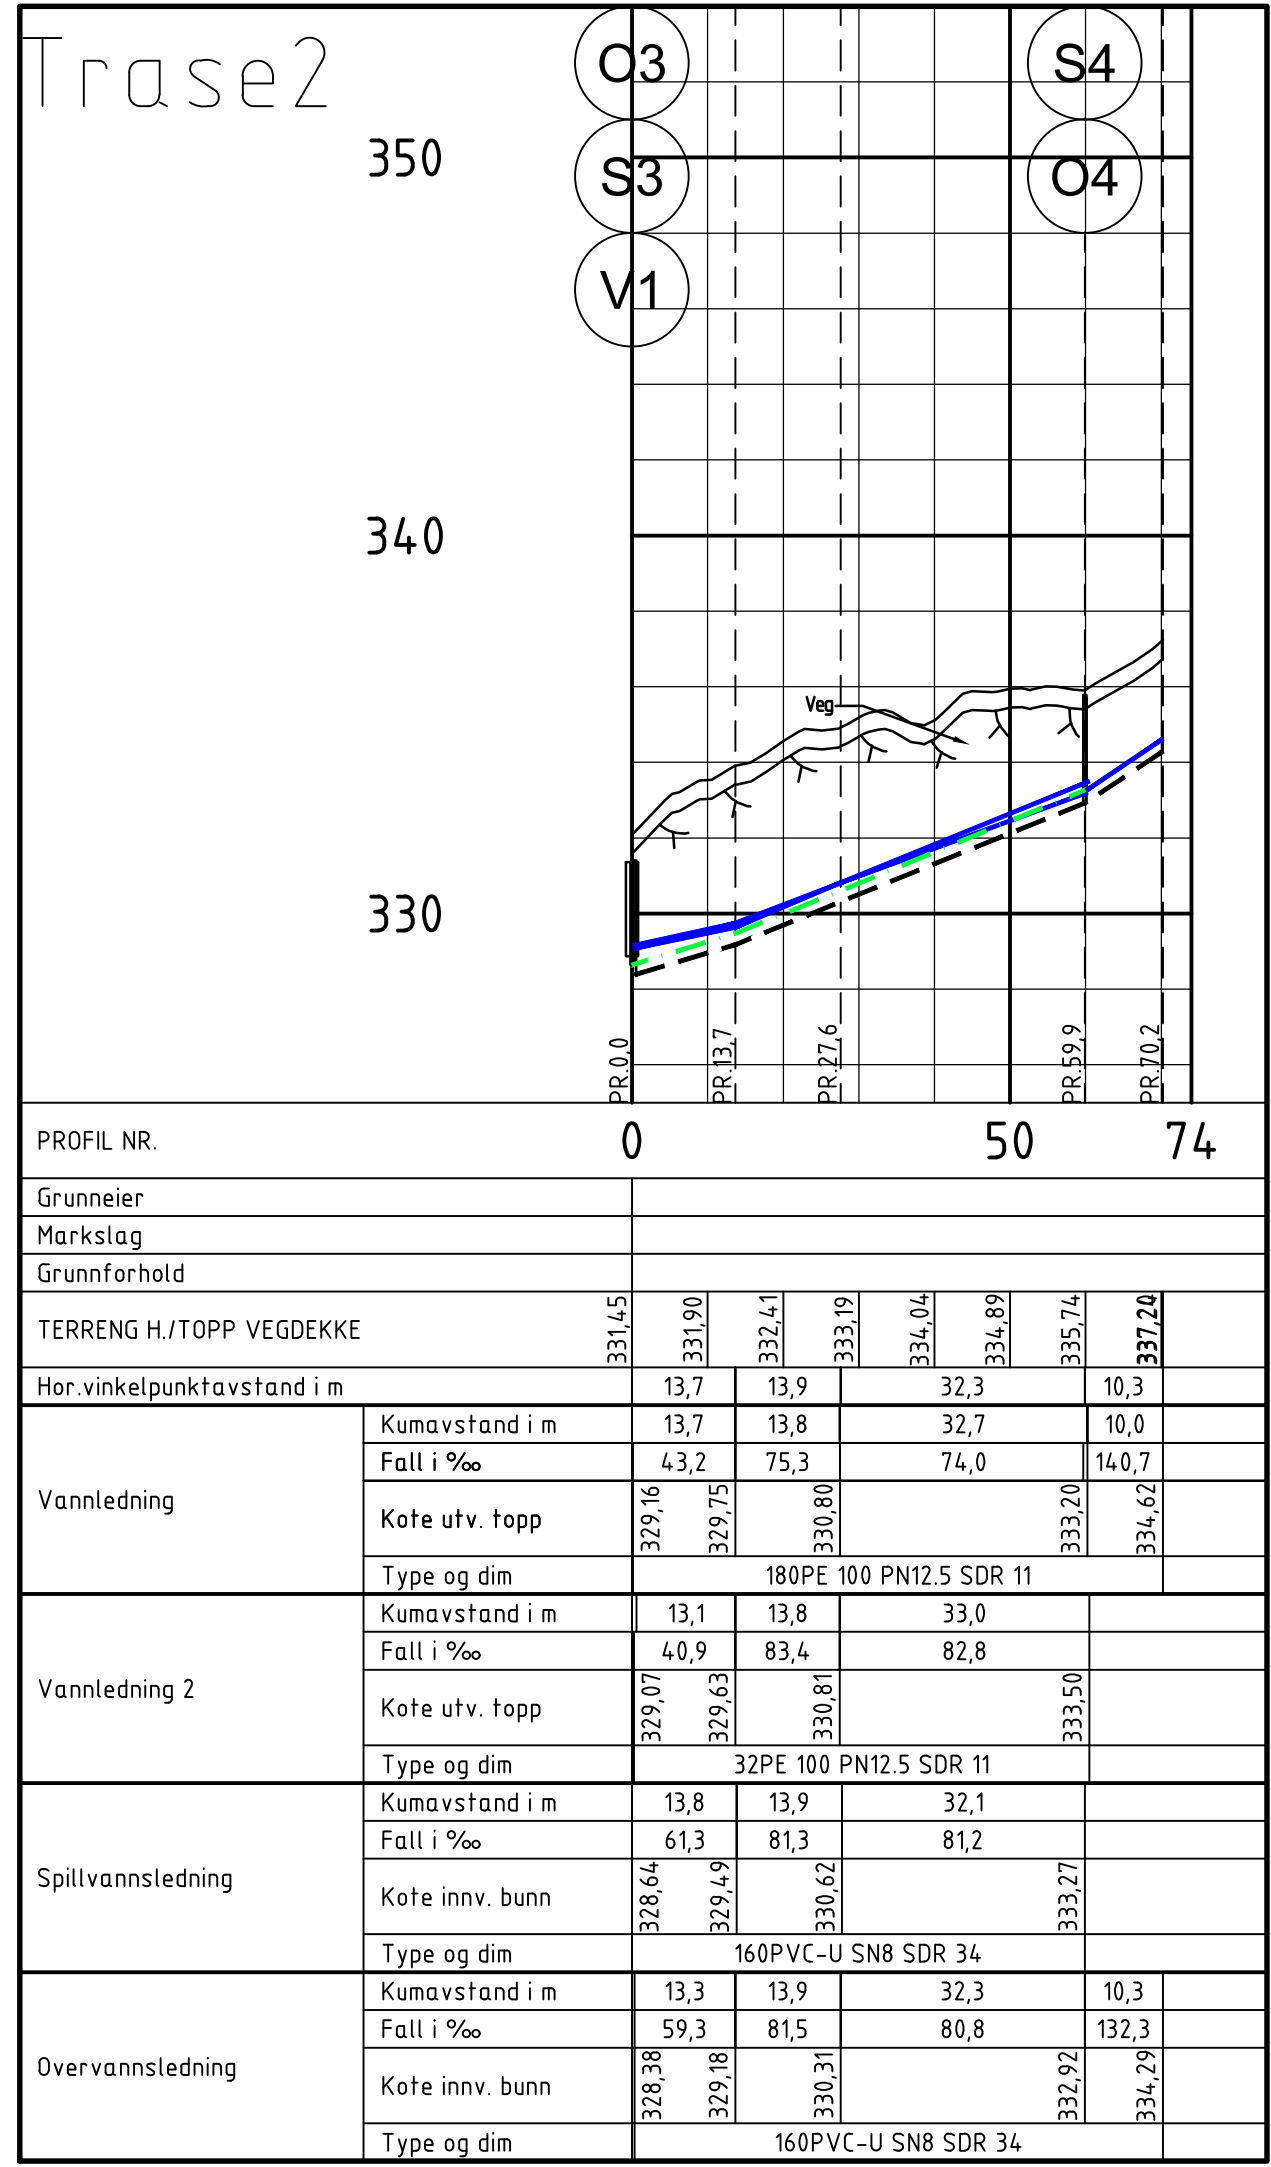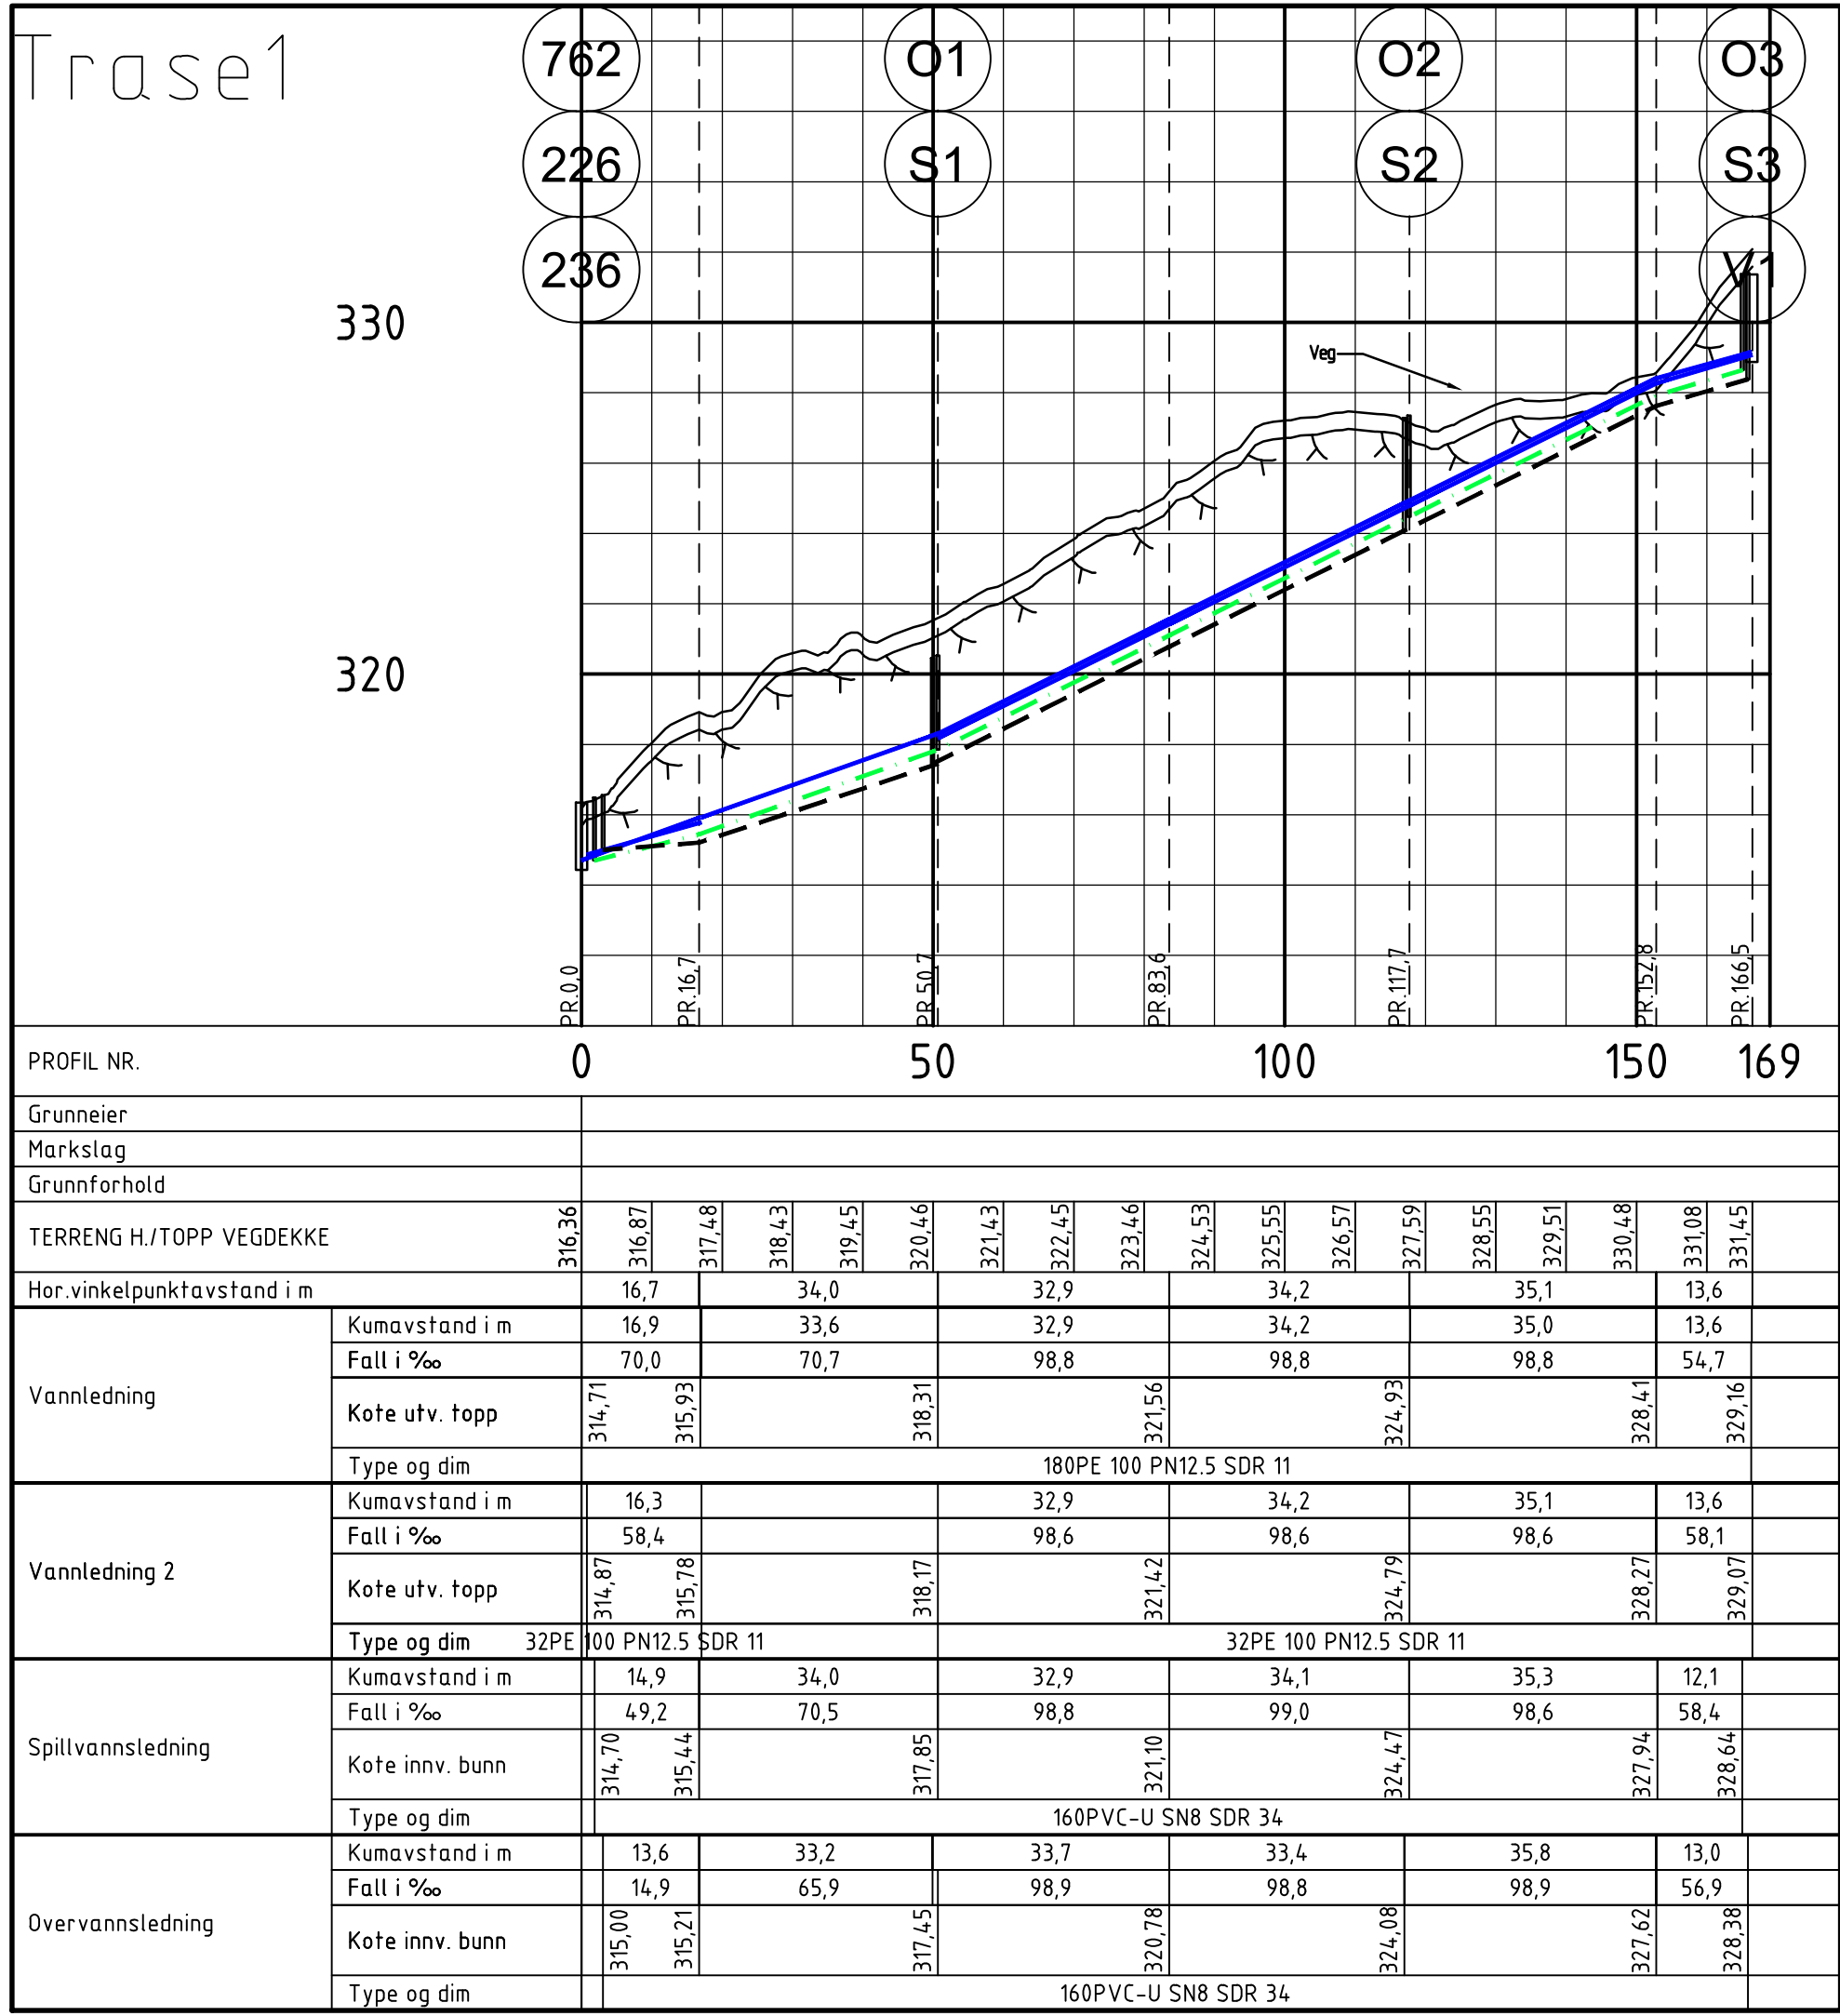

M1:1000/1:200

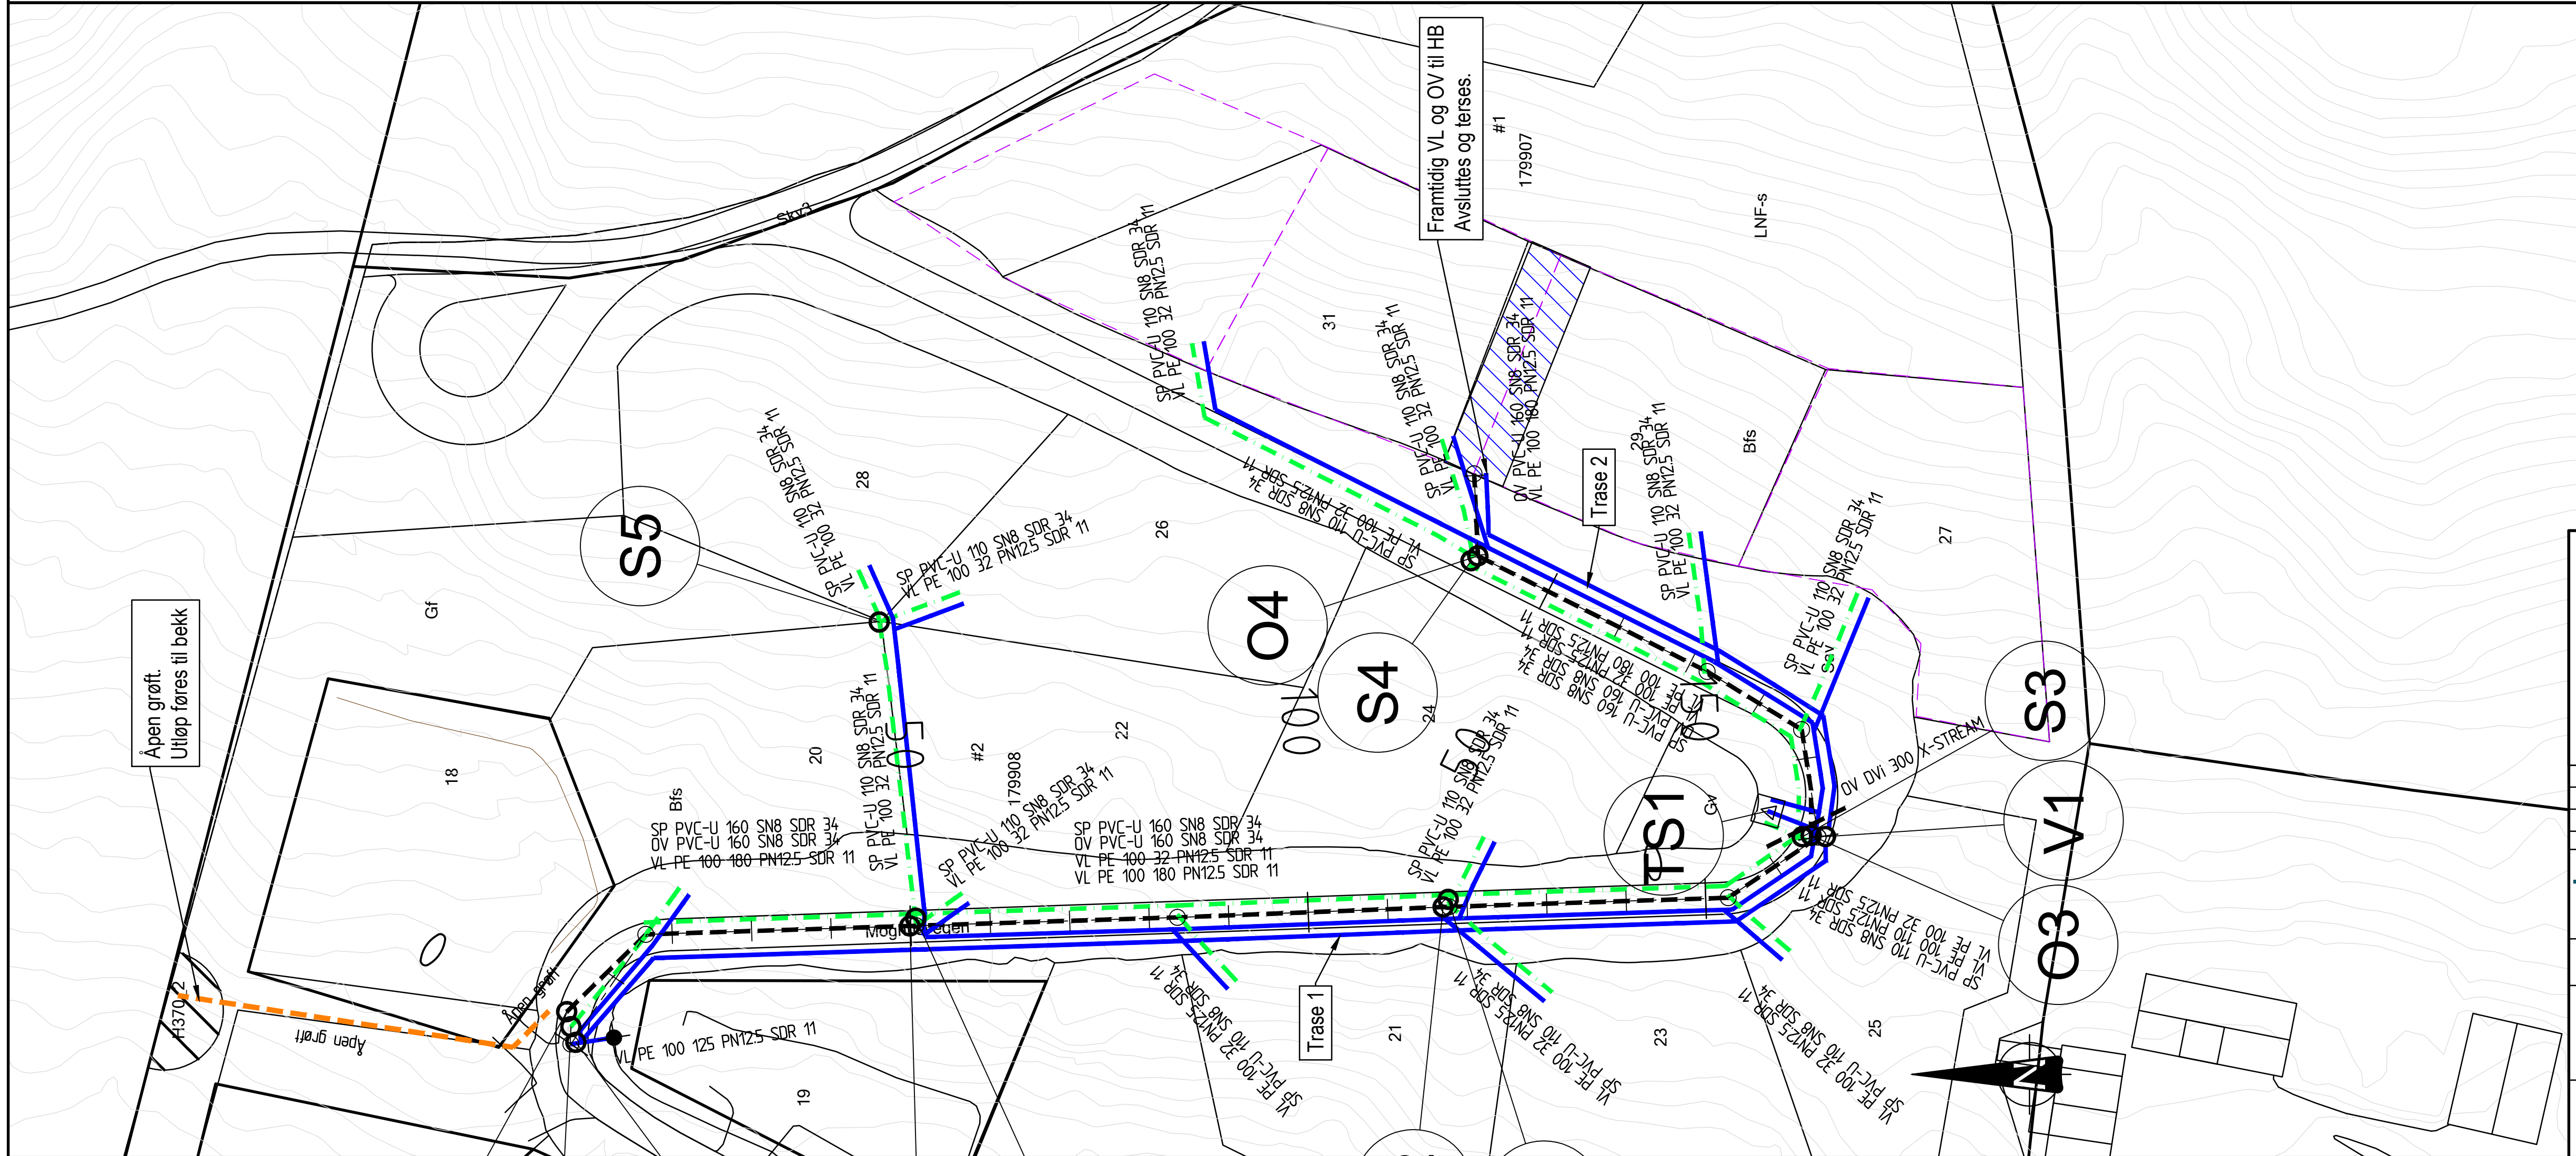

M1:500

TEGNFORKLARING

Vannledning
Spillvannsledn.
Overvannsledning
Åpen grøft
Stikkrenne
Kum
Brannhydrant
Forslag ny tomteinndeling

Omsynssone VA

Eksist. Ny

Rev. Dato Endring Tegn. Konf. Godkjent


Telemark Plan Infrastruktur

Fyresdal kommune
VVA MOGHUS - DEL2
Plan og lengdeprofil

Utarbeidet av: NV
Kontrollert av: ØTK
Date: 10.06.2026
Prosj. nr.: 10139
Tegn. nr.: 10139-H200



Status: Tilbudstegning
Prosjektansv.: ØTK
Målestokk: 1:1000 i A1
Koordinatsystem: UTM S32, NN2000
Rev. 0

PRINSIPP GRØFT I KOMBINERT GRØFT
FOR TRASE 1 og 2

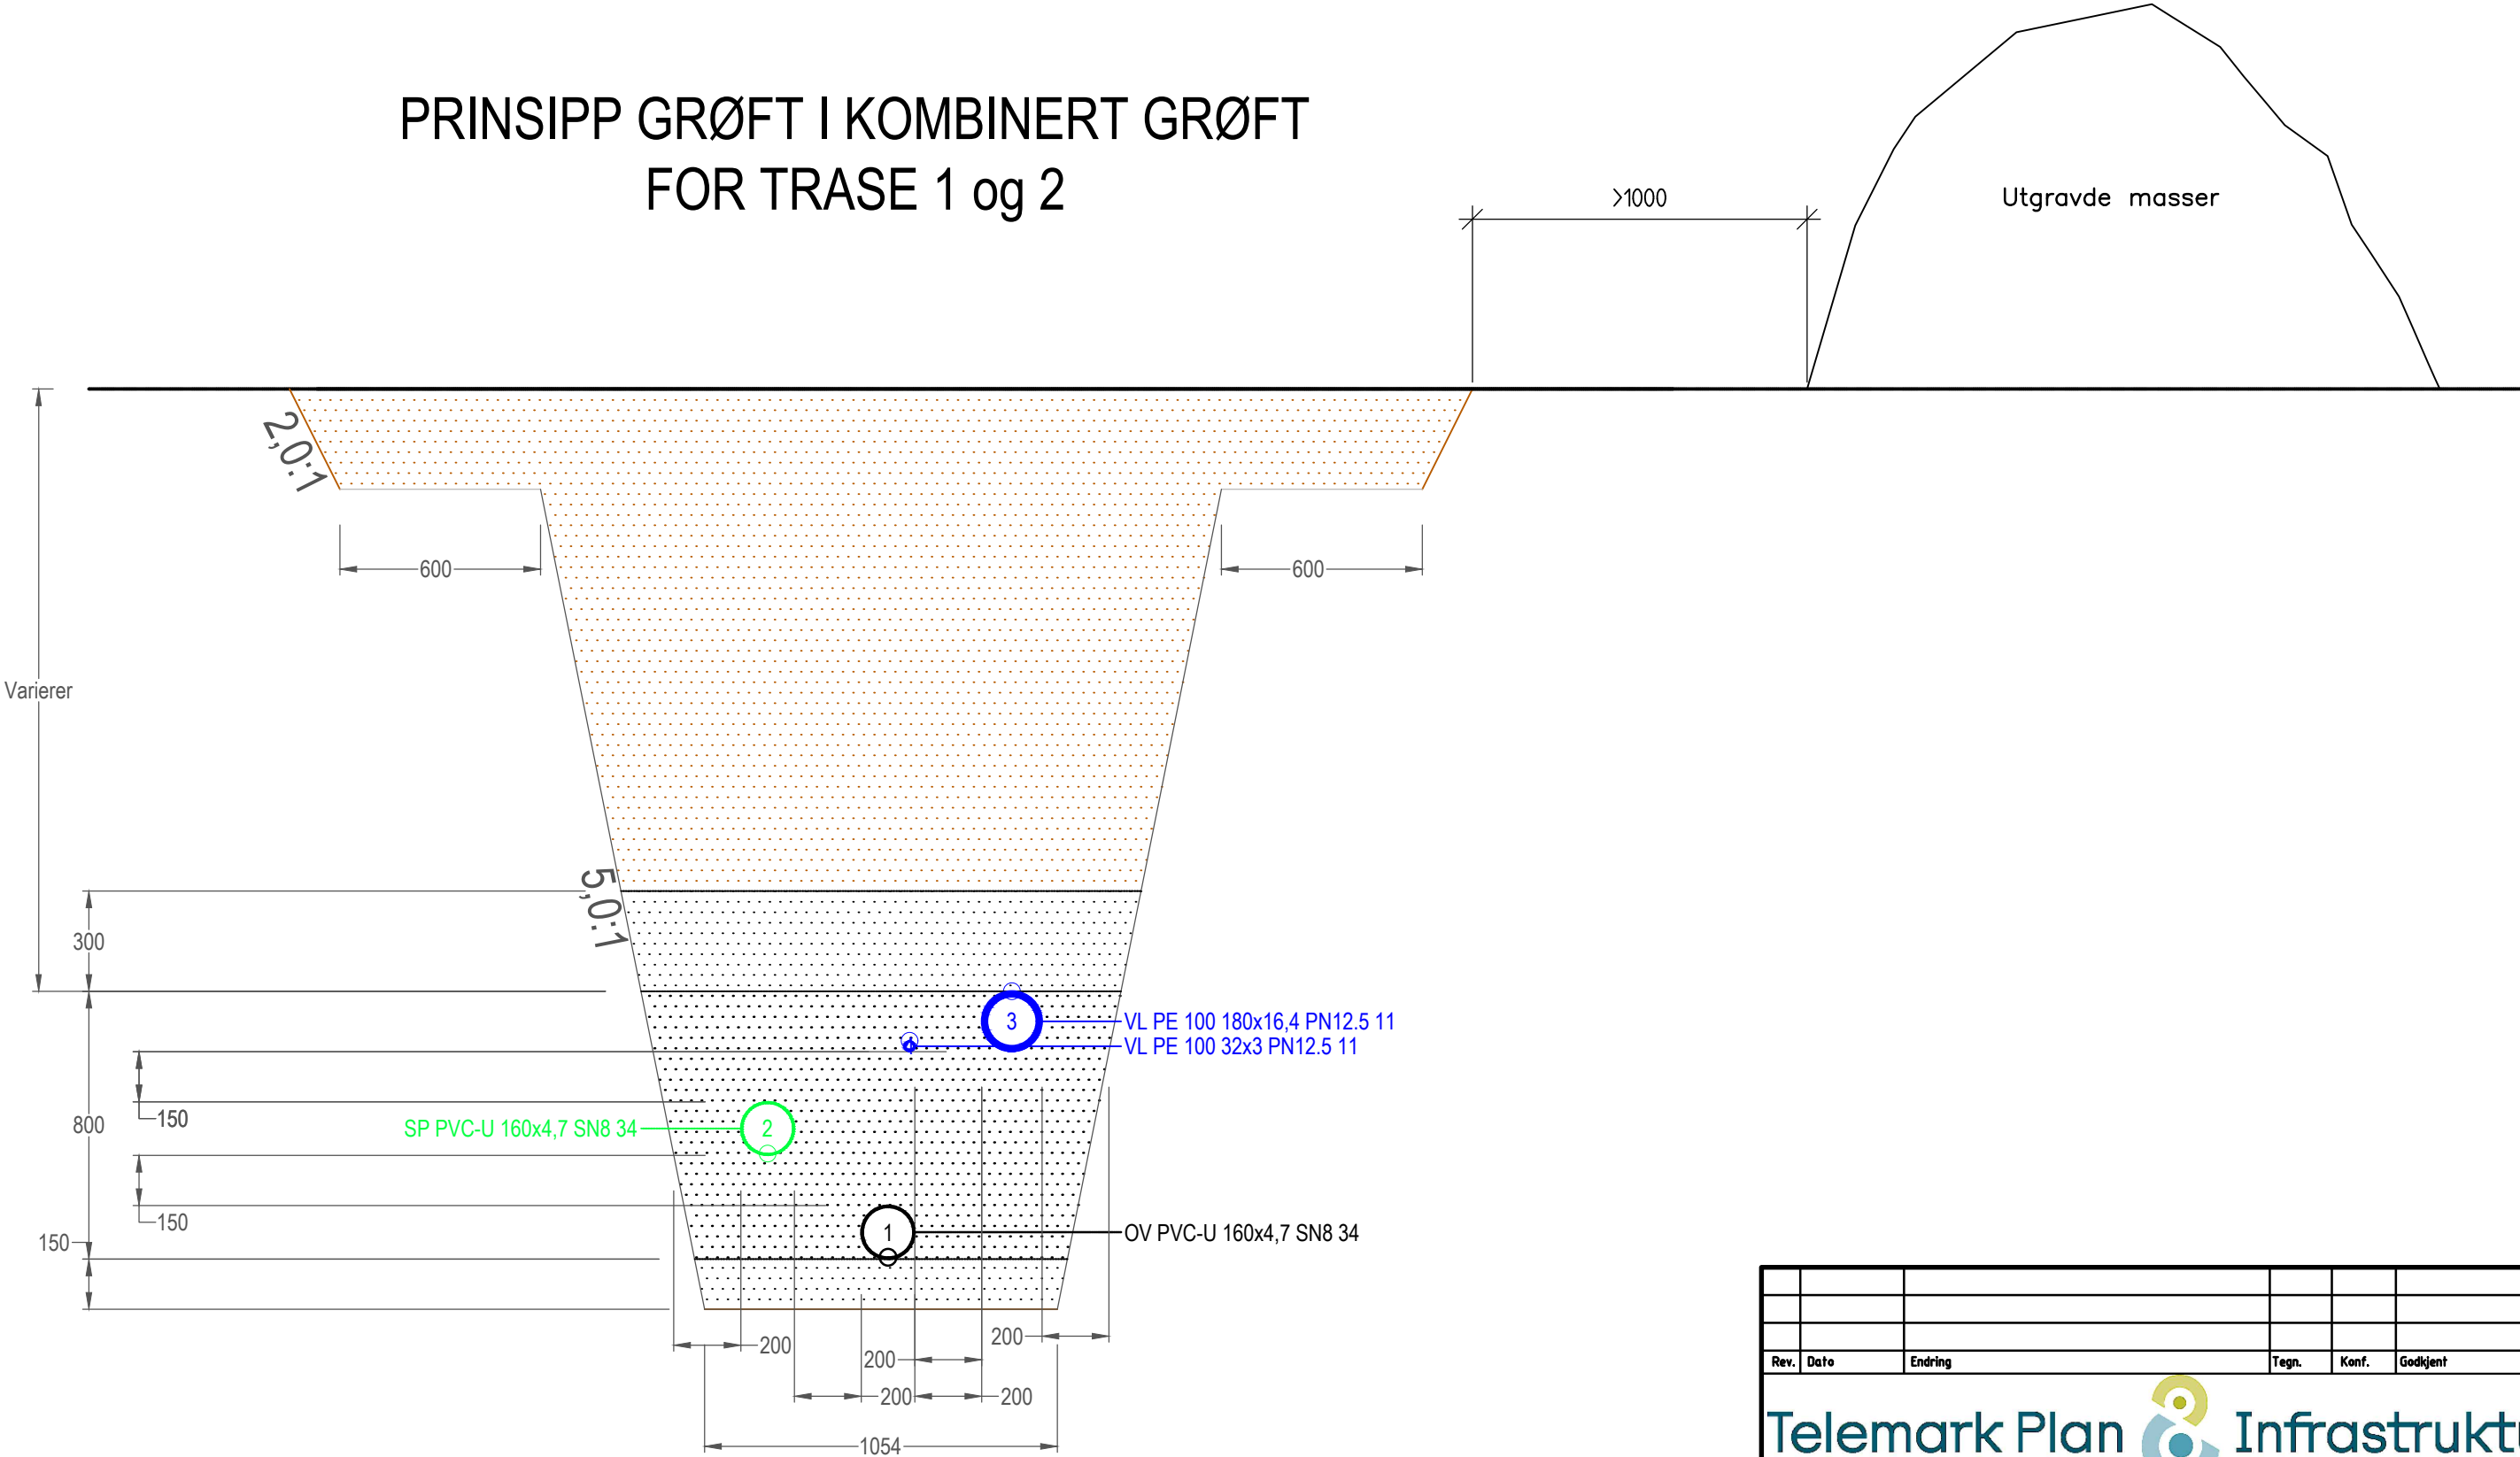


Rev.	Date	Endring	Tegn.	Konf.	Godkjent
Telemark Plan & Infrastruktur					
Fyresdal kommune			Utarbeidet av: NV	Status: Tilbudstegning	
VVA MOGHUS - DEL2			Kontrollert av: ØTK	Prosjektansv.: ØTK	
Grøftetverrsnitt trase 1 og 2			Dato: 10.06.2026	Målestokk: 1:20 i A3	
			Prosj. nr.: 10139	Koordinatsystem: UTM S32, NN2000	
			Tegn. nr. 10139-H400	Rev. 0	

GENERELT PLAN/SNITT
STAKE/SPYLEKUMMER FOR SPILLVANN OG OVERVANN
MED Ø425 STIGERØR

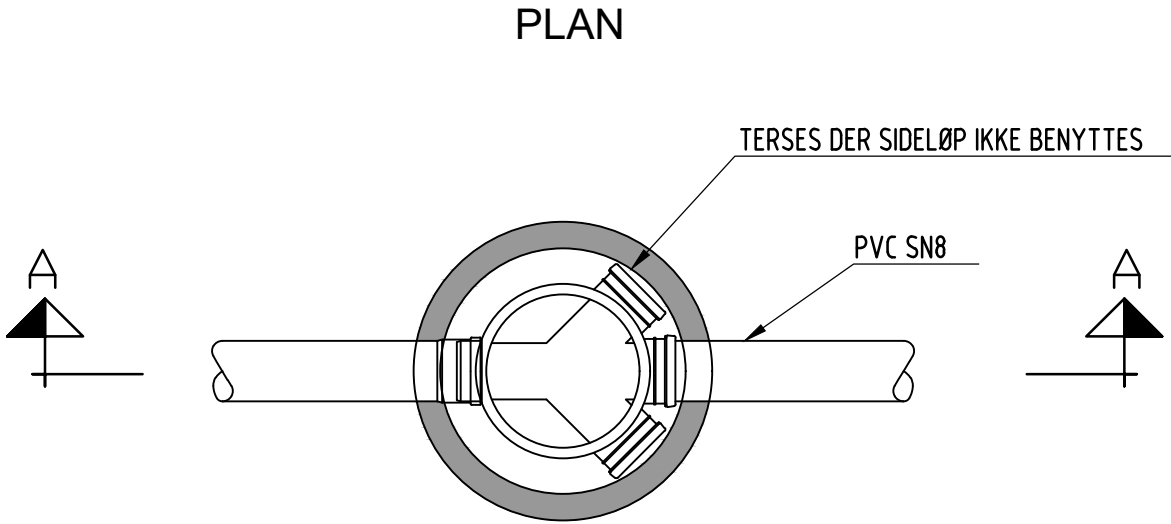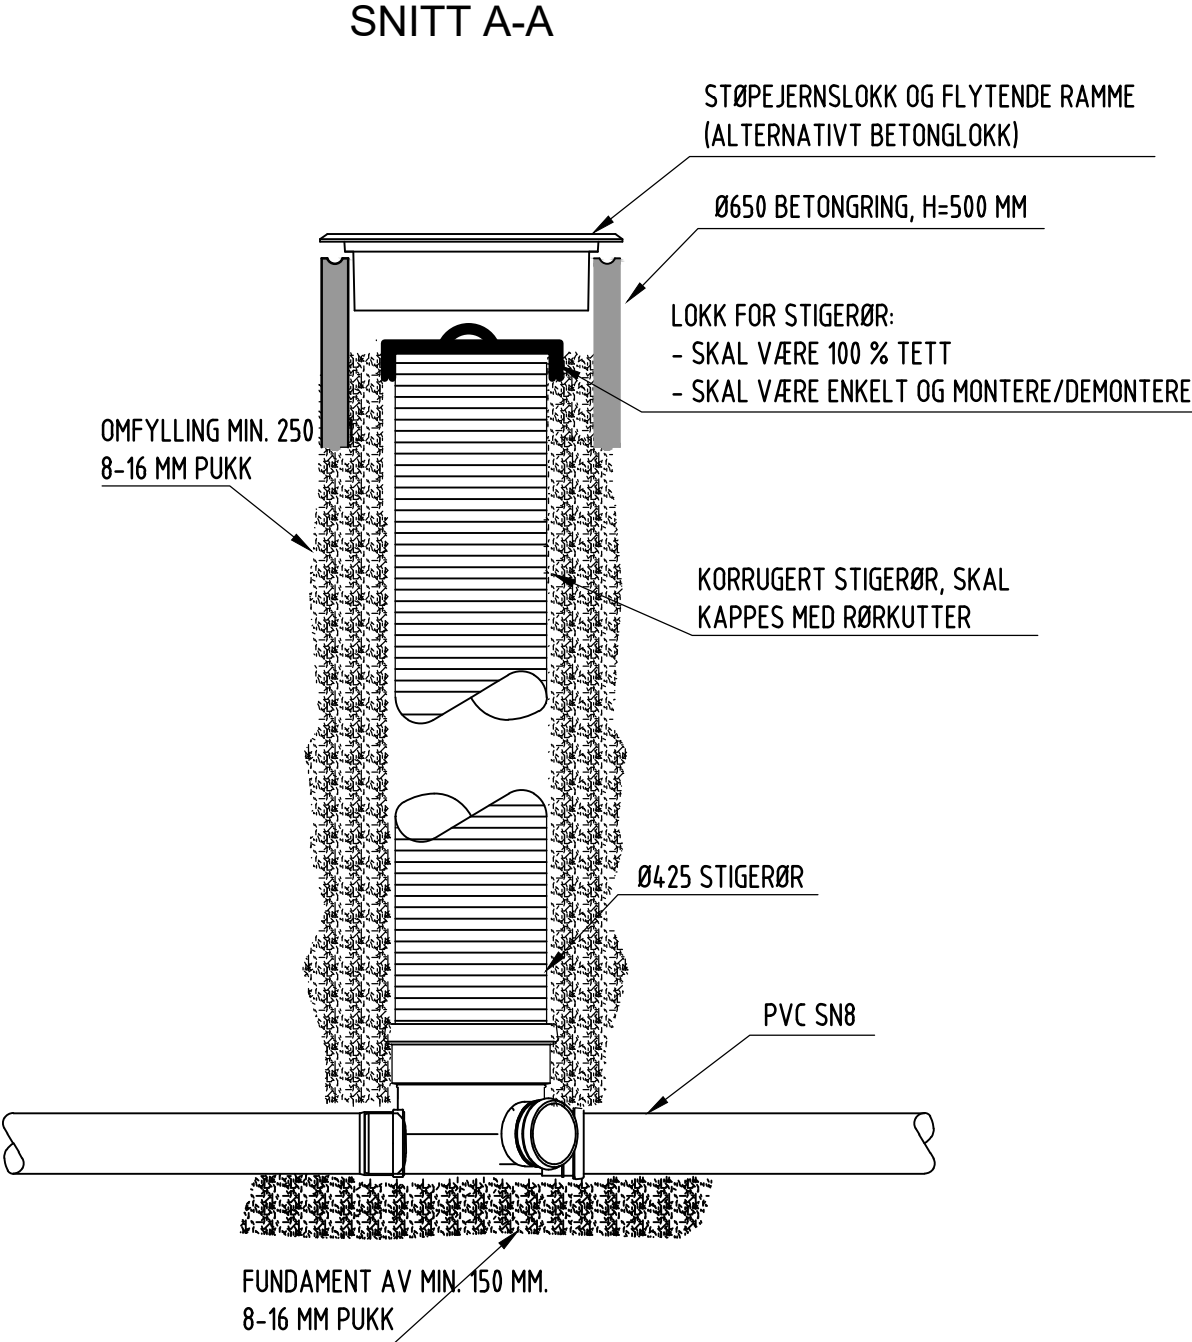

Rev.	Dato	Endring	Tegn.	Konf.	Godkjent
Telemark Plan & Infrastruktur					
Fyresdal kommune			Utarbeidet av: NV	Status: Tilbudstegning	
VVA MOGHUS - DEL2			Kontrollert av: ØTK	Prosjektansv.: ØTK	
Prinsipp SP/OV kum av PP			Dato: 10.06.2026	Målestokk: 1:20 i A3	
			Prosj. nr.: 10139	Koordinatsystem: UTM S32, NN2000	
			Tegn. nr.: 10139-H500	Rev.: 0	


SNITT AV
LUFTEARRANGEMENT

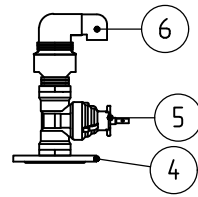

V1 DN1600

STYKKELISTE V1

Nr:	BESKRIVELSE	DIM:	NT	ANT.	ANMERKNING
1	FLEKSIBELT KOMBIKRYSS	DN150	10	1	MED 2XDN150 VENTIL, 1XDN100 VENTIL, 1XBLINDLOKK, 1XDN100 BRANNUTTAK, SERVICEVENTILER OG FORANKRINGSKONSOLL
2	PE KRAGE MED GALV. LØSFLENS	DN150xØ180	10	2	SDR11
3	PE KRAGE MED GALV. LØSFLENS	DN100xØ125	10	1	SDR11
4	GJENGET BLINDLOKK	DN100x2"	10	2	
5	KULEVENTIL	2"	10	1	MED FITTINGS
6	DOBBELTVIRKENDE LUFTEVENTIL	Ø50		1	BARAK ELLER LIGNENDE

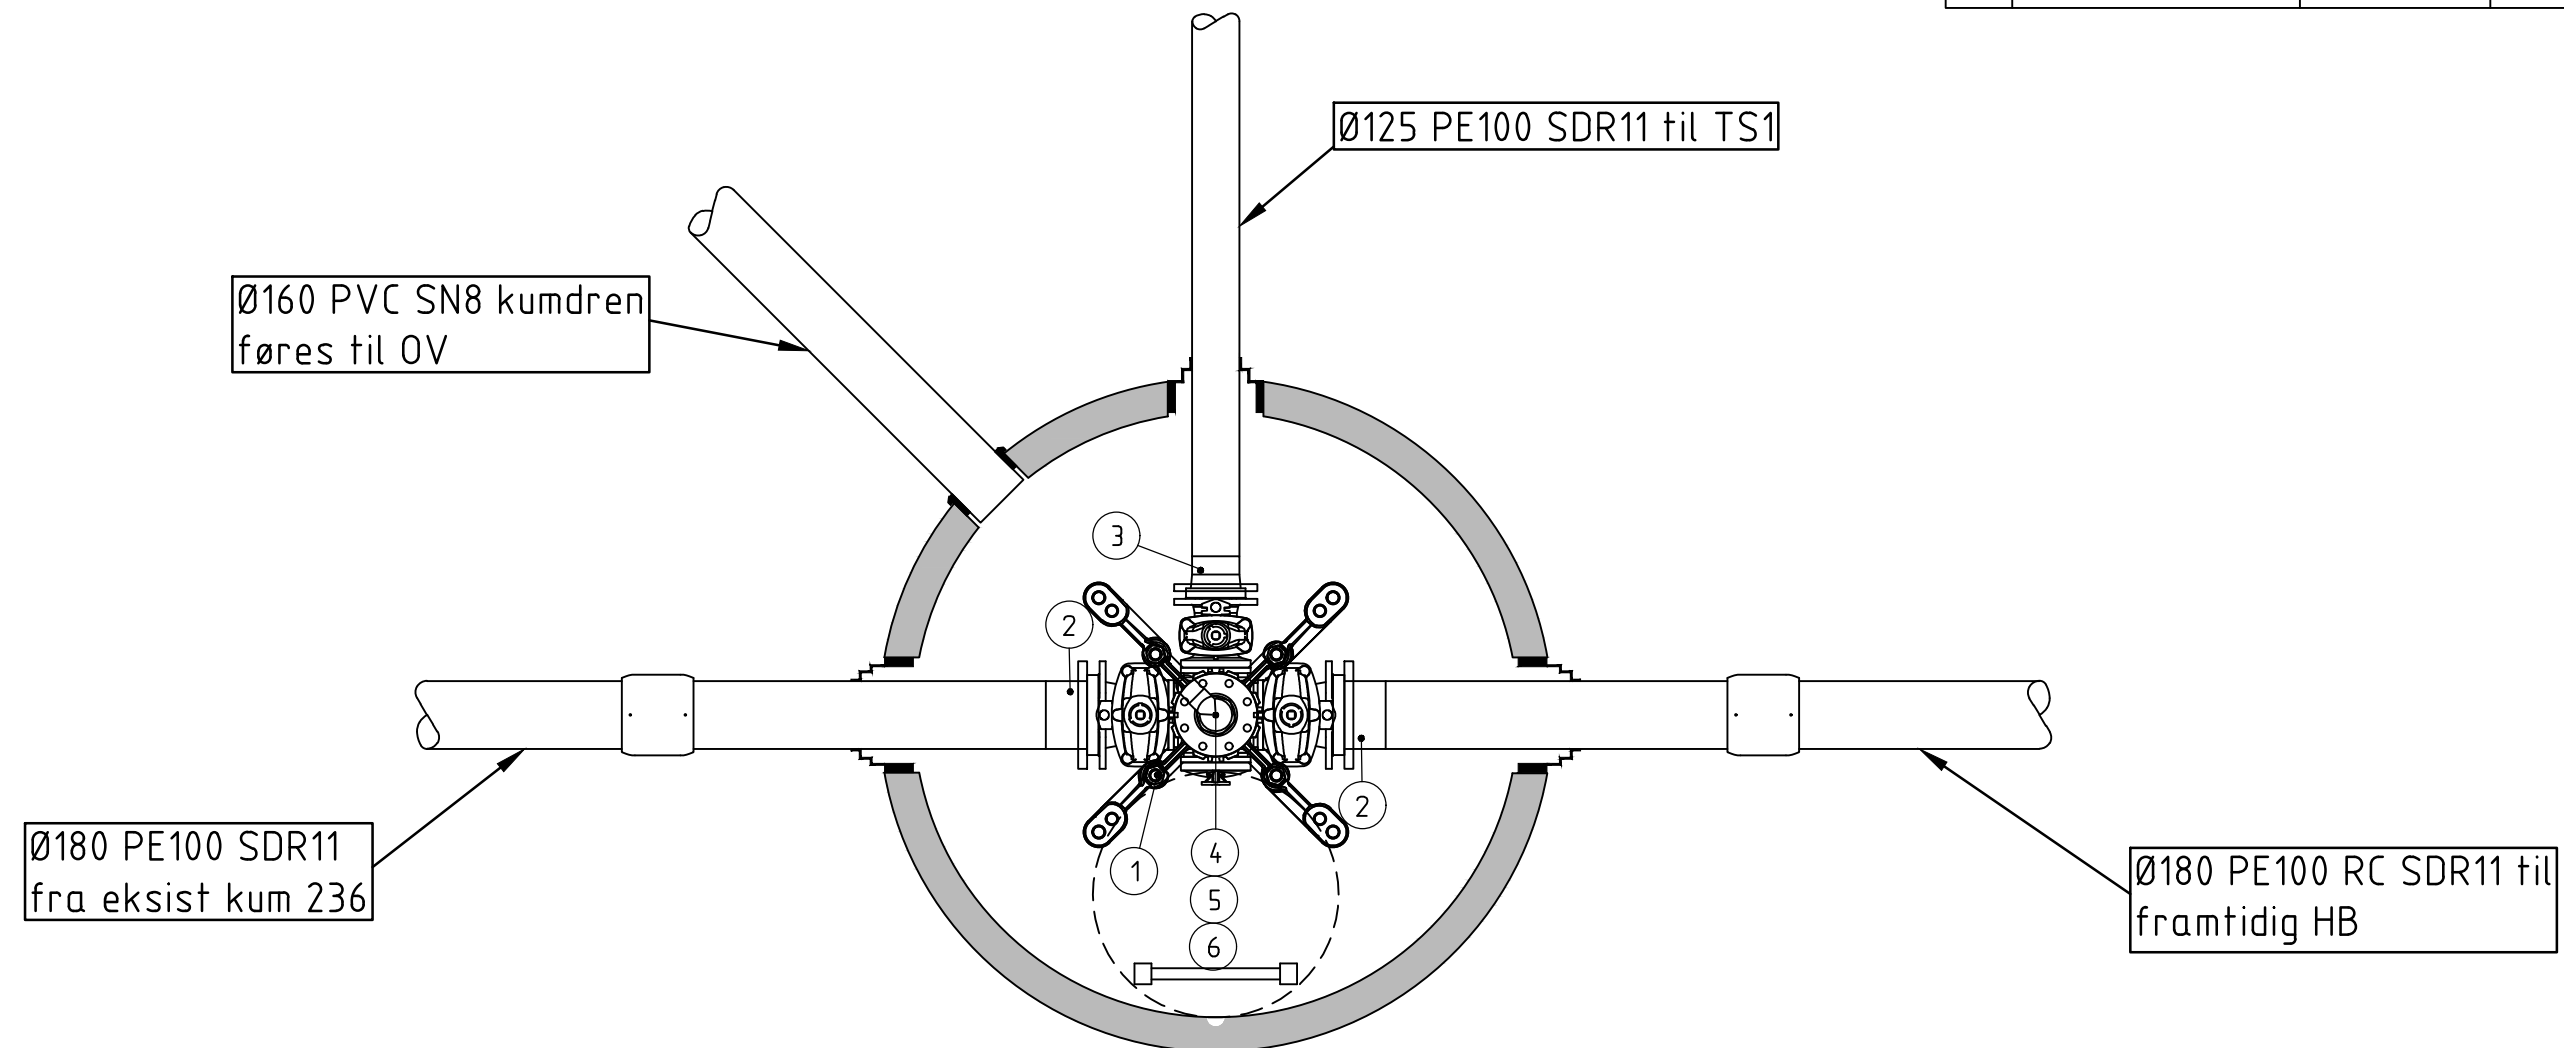

Rev.	Date	Endring	Tegn.	Konf.	Godkjent
Telemark Plan & Infrastruktur					
Fyresdal kommune			Utarbeidet av: NV	Status: Tilbudstegning	
VVA MOGHUS - DEL2			Kontrollert av: ØTK	Prosjektansv.: ØTK	
Detaljtegning V1			Dato: 10.06.2026	Målestokk: 1:20 i A3	
			Prosj. nr.: 10139	Koordinatsystem: UTM S32, NN2000	
			Tegn. nr.: 10139-H501	Rev.: 0	