
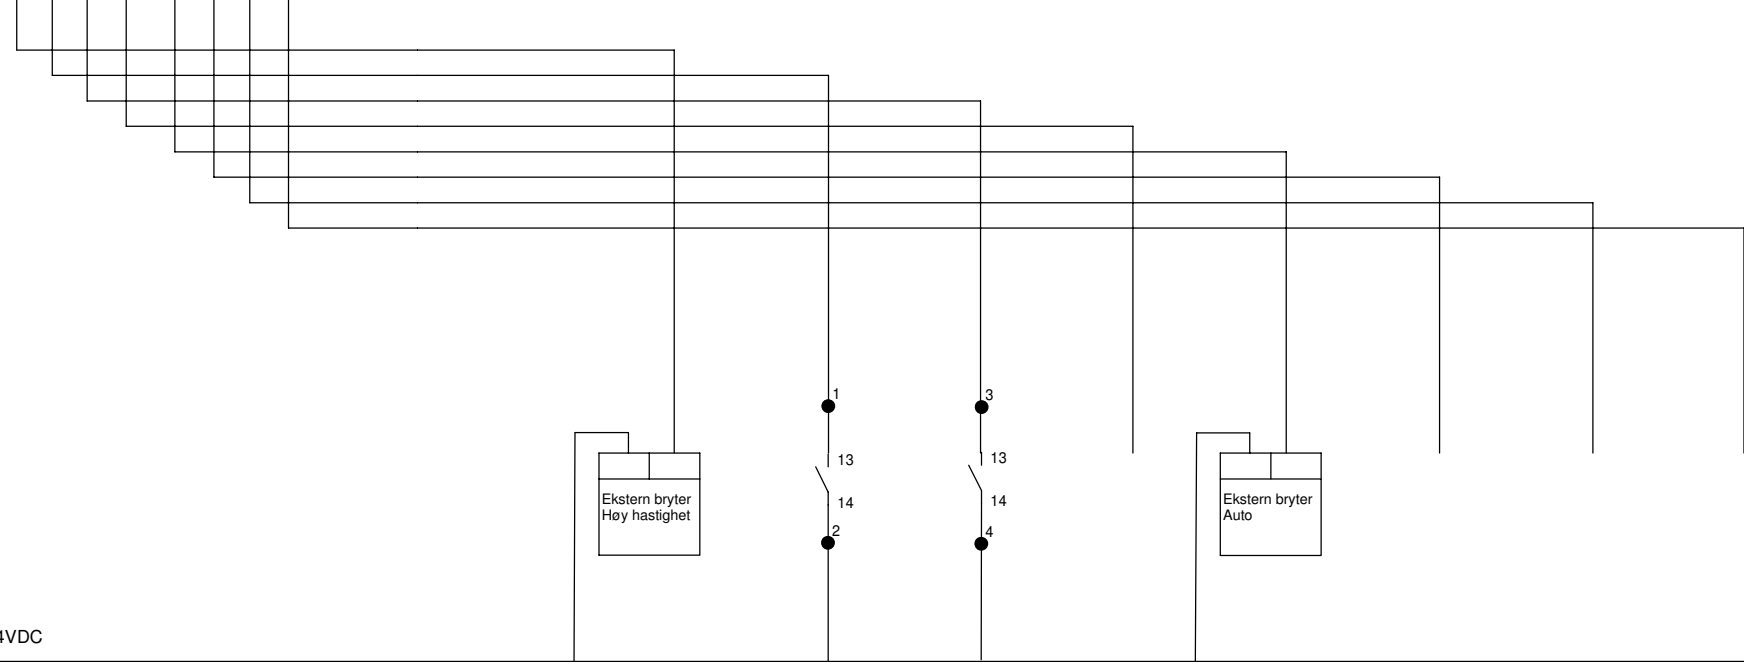
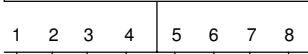
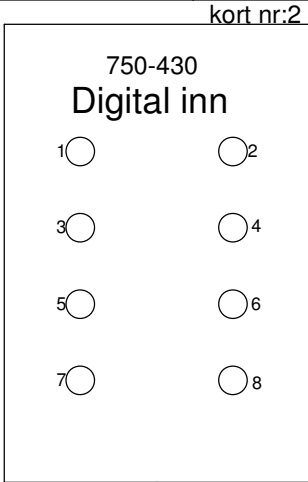


enoco

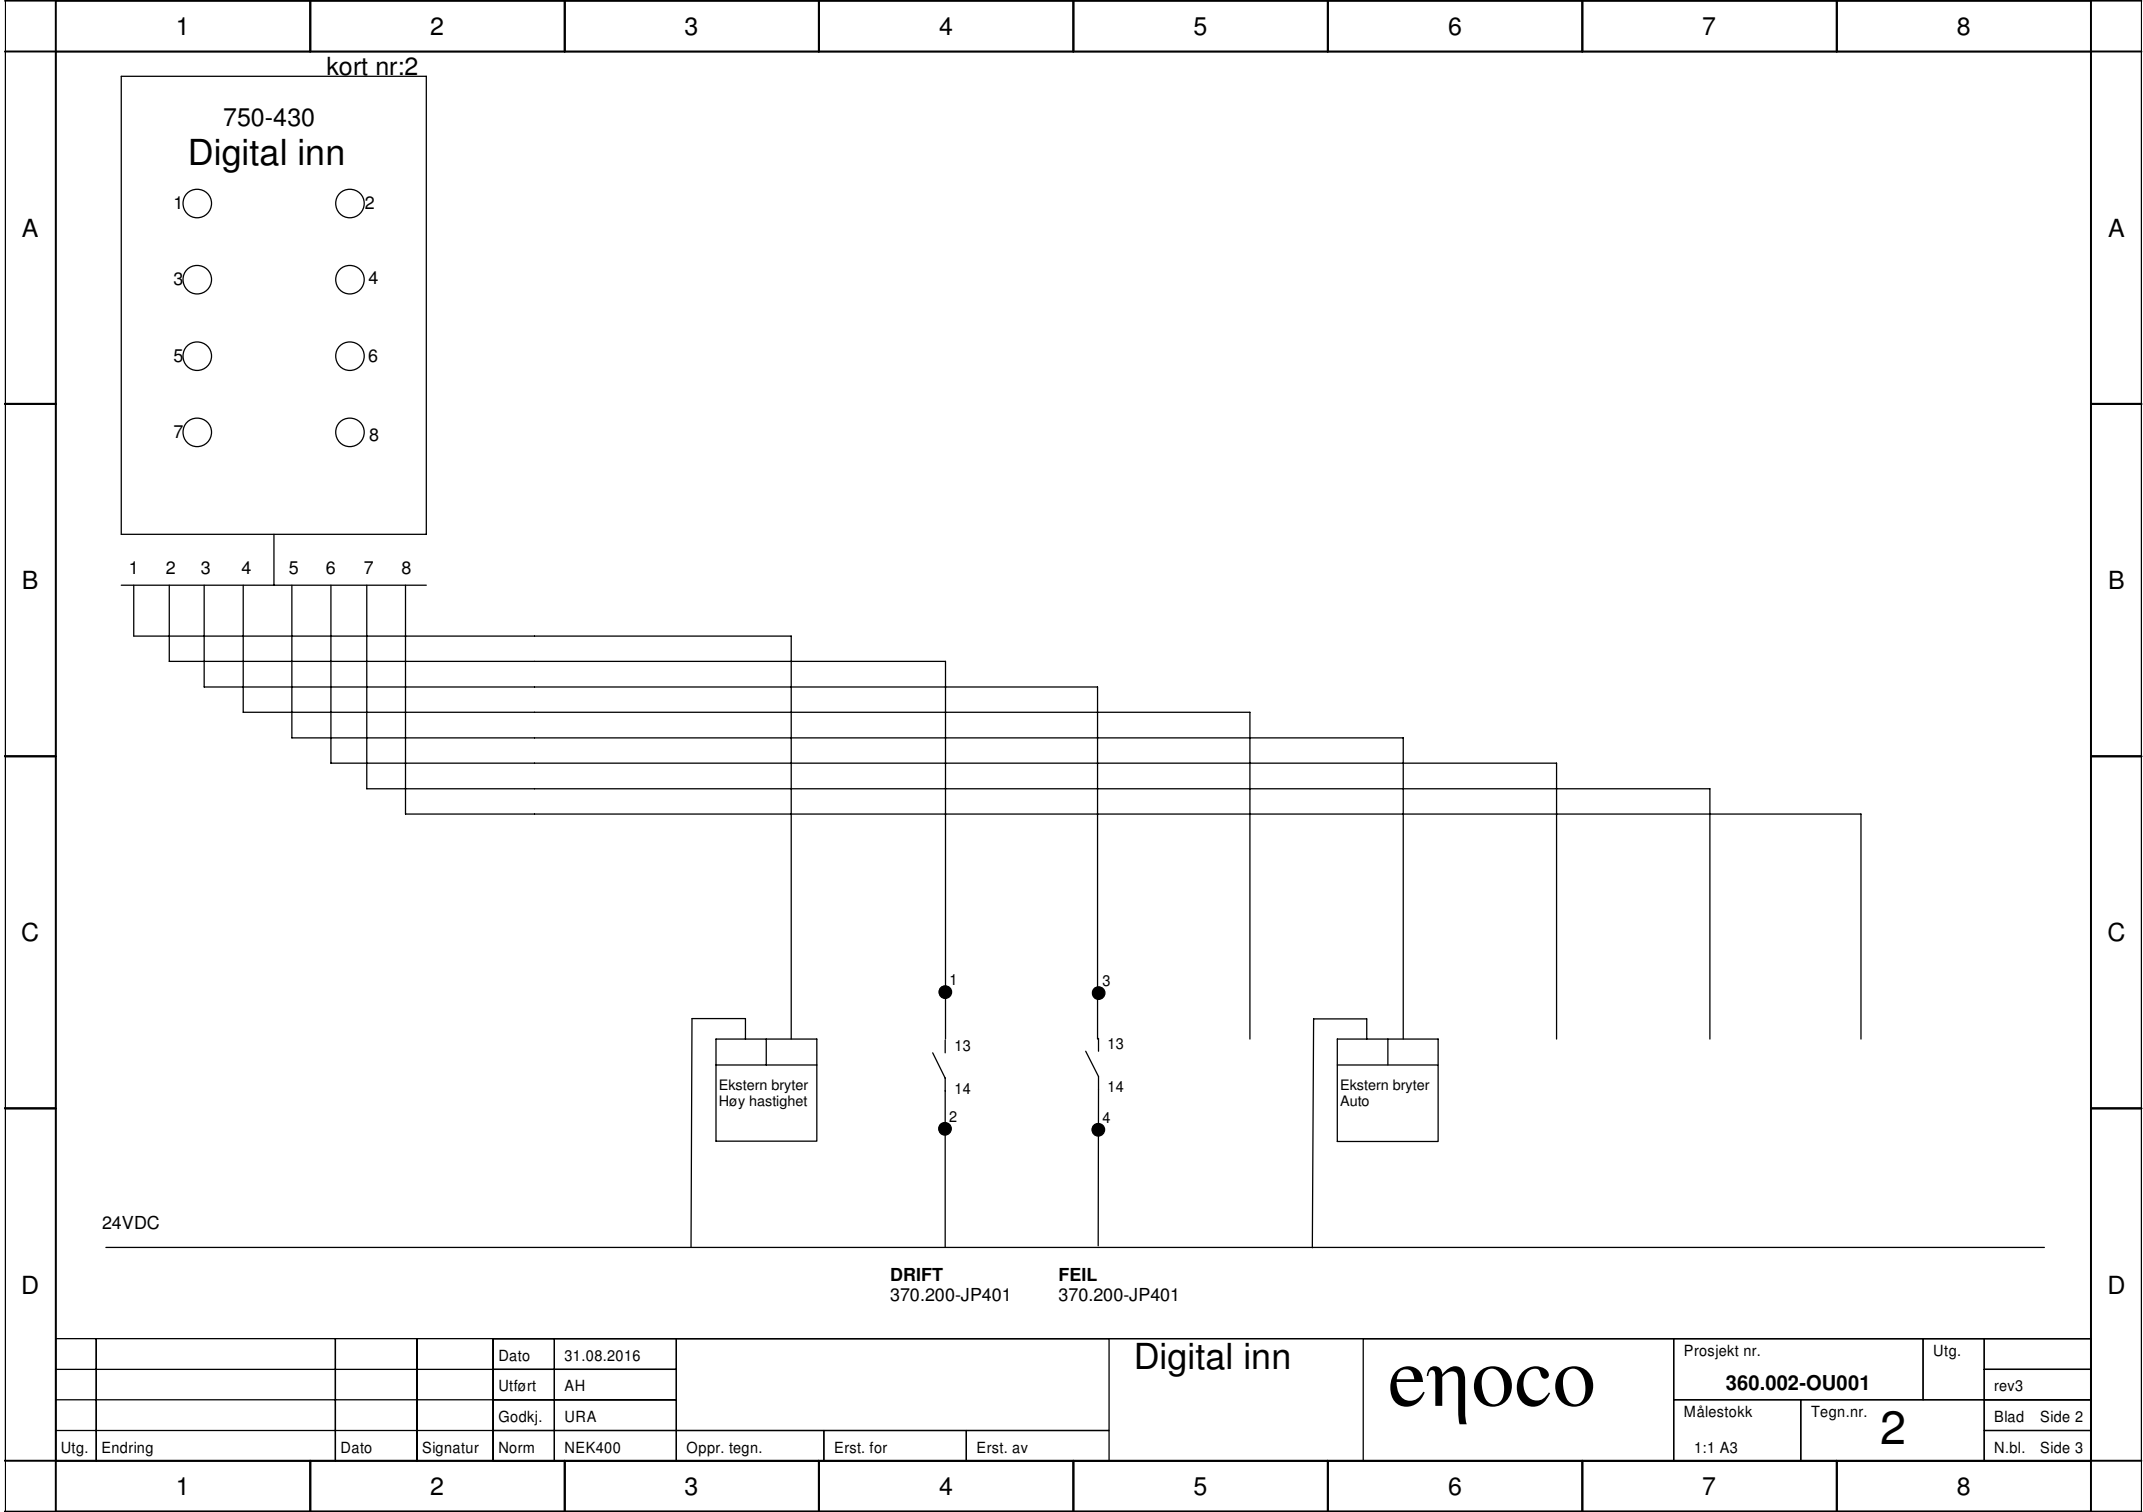

Ekstern bryter
Høy hastighet

1

13

14

2

Ekstern bryter
Auto

3

13

14

4


DRIFT

370.200-JP401

FEIL

370.200-JP401

				Dato	31.08.2016				Digital inn	enoco	Prosjekt nr.		Utg.		
				Utført	AH						360.002-OU001			rev3	
				Godkj.	URA										
Utg.	Endring	Dato	Signatur	Norm	NEK400	Oppr. tegn.	Erst. for	Erst. av			Målestokk	Tegn.nr.	2	Blad	Side 2
											1:1 A3			N.bl.	Side 3

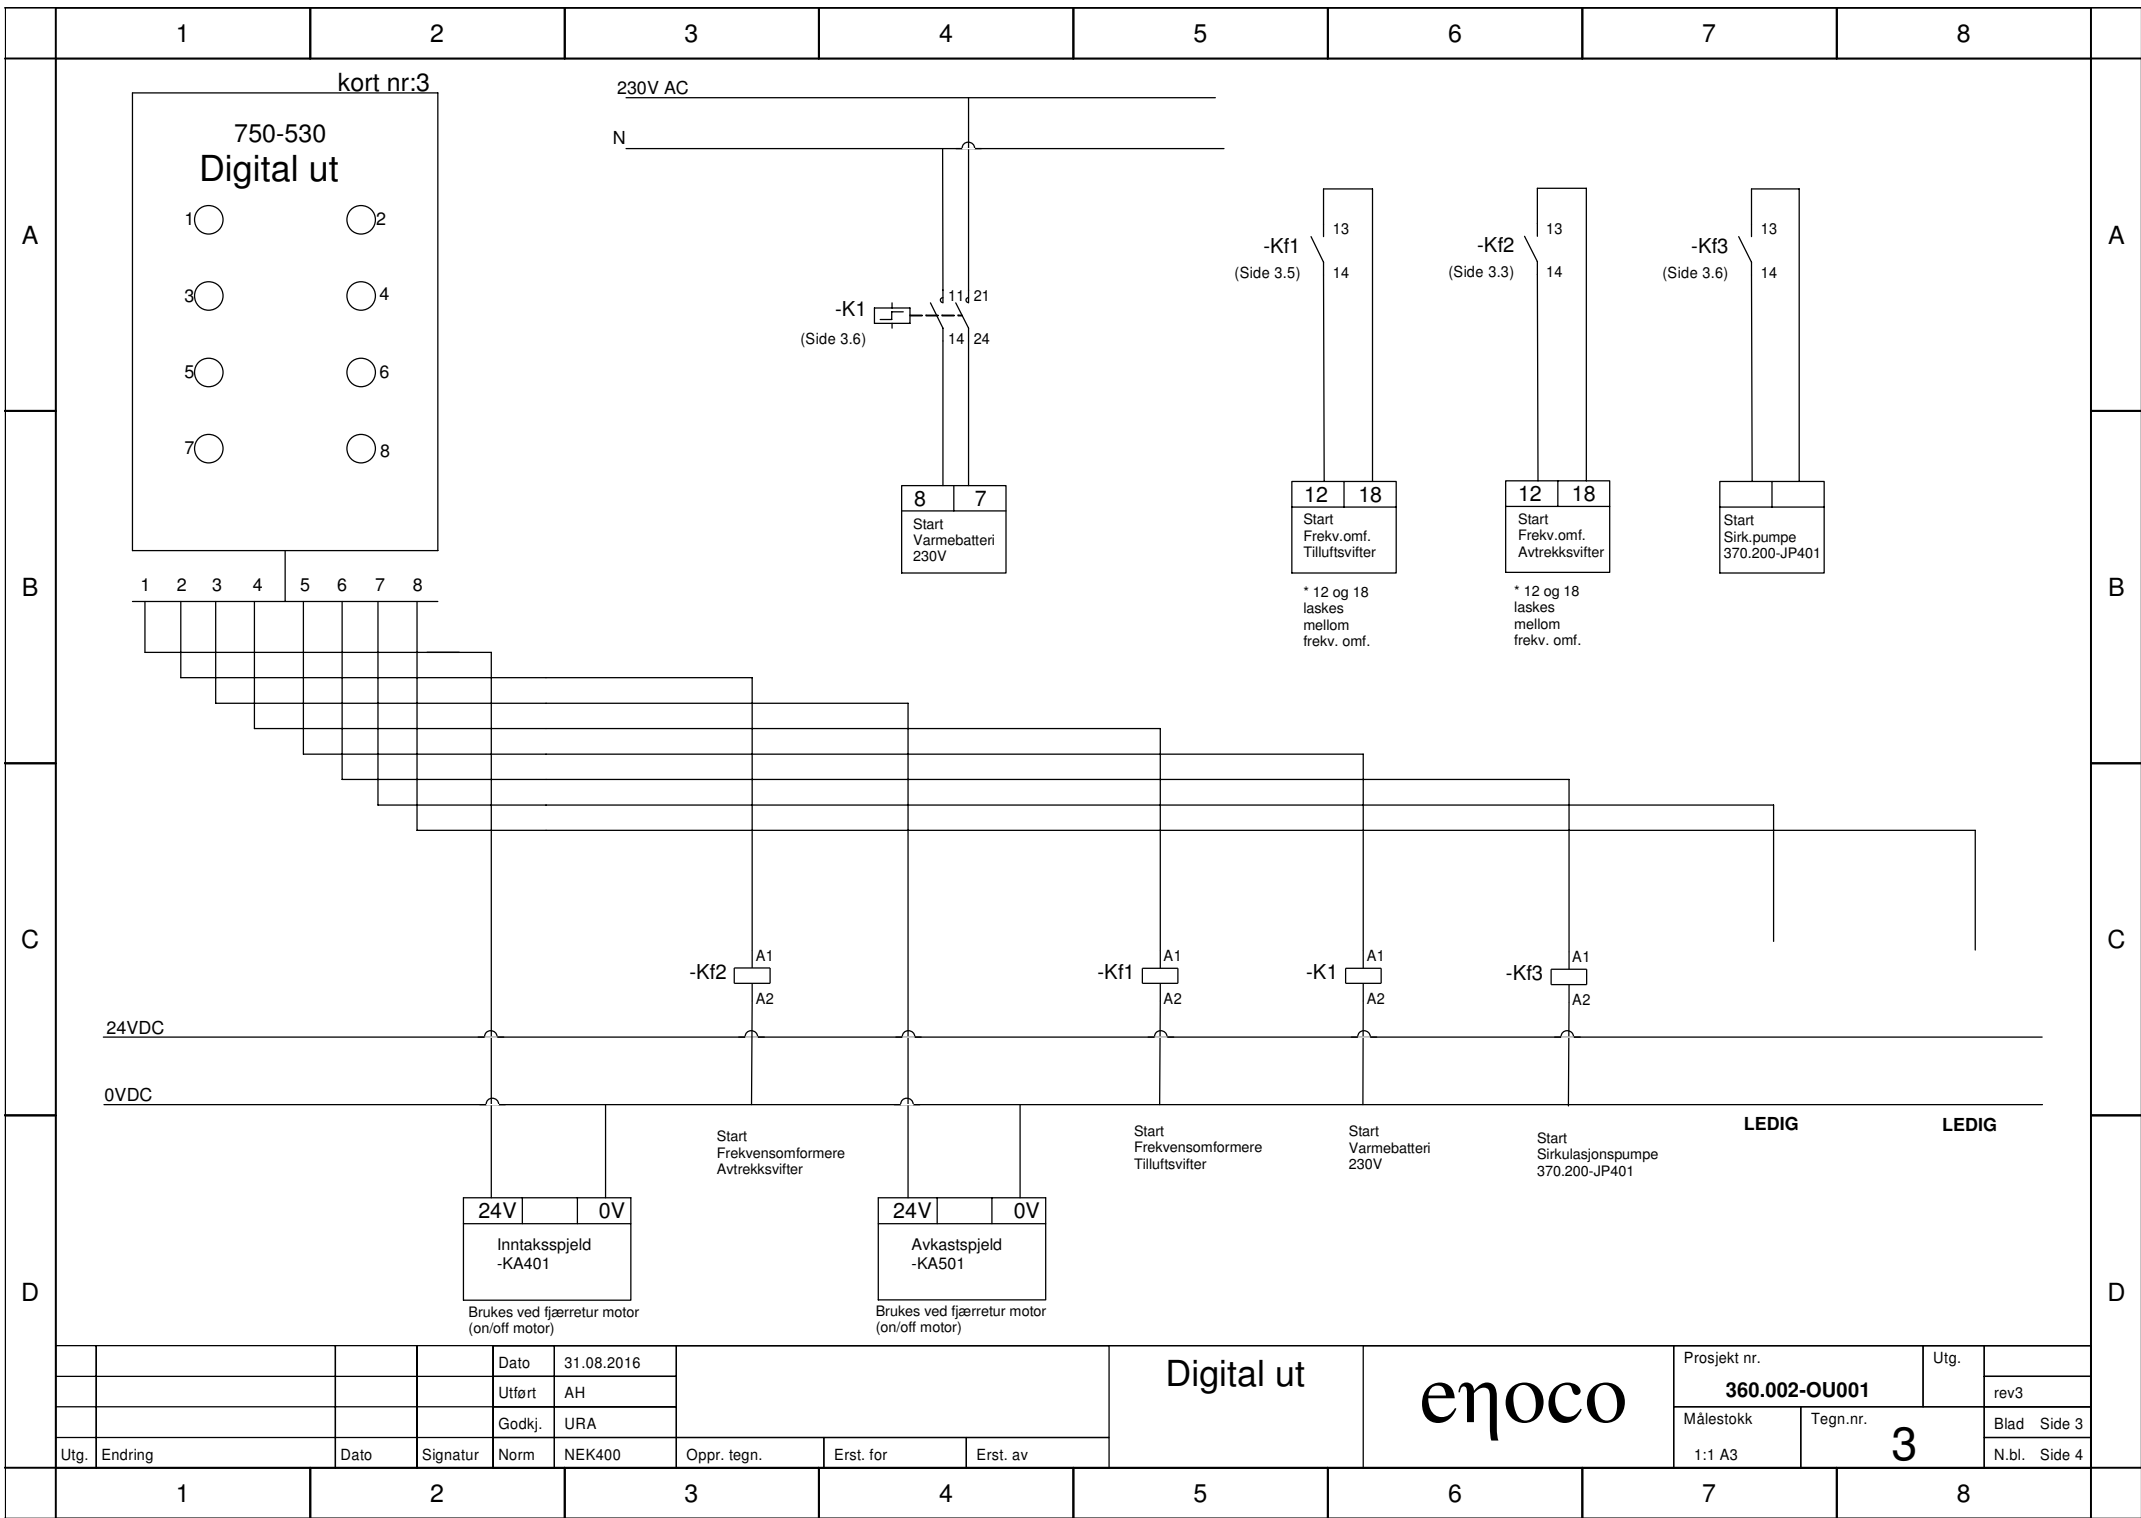



				Dato	31.08.2016	Digital ut		
				Utført	AH			
				Godkj.	URA			
Utg.	Endring	Dato	Signatur	Norm	NEK400	Oppr. tegn.	Erst. for	Erst. av


Digital ut


enoco

Prosjekt nr.	Utg.	
360.002-OU001	rev3	
Målestokk	Tegn.nr.	Blad Side 3
1:1 A3	3	N.bl. Side 4

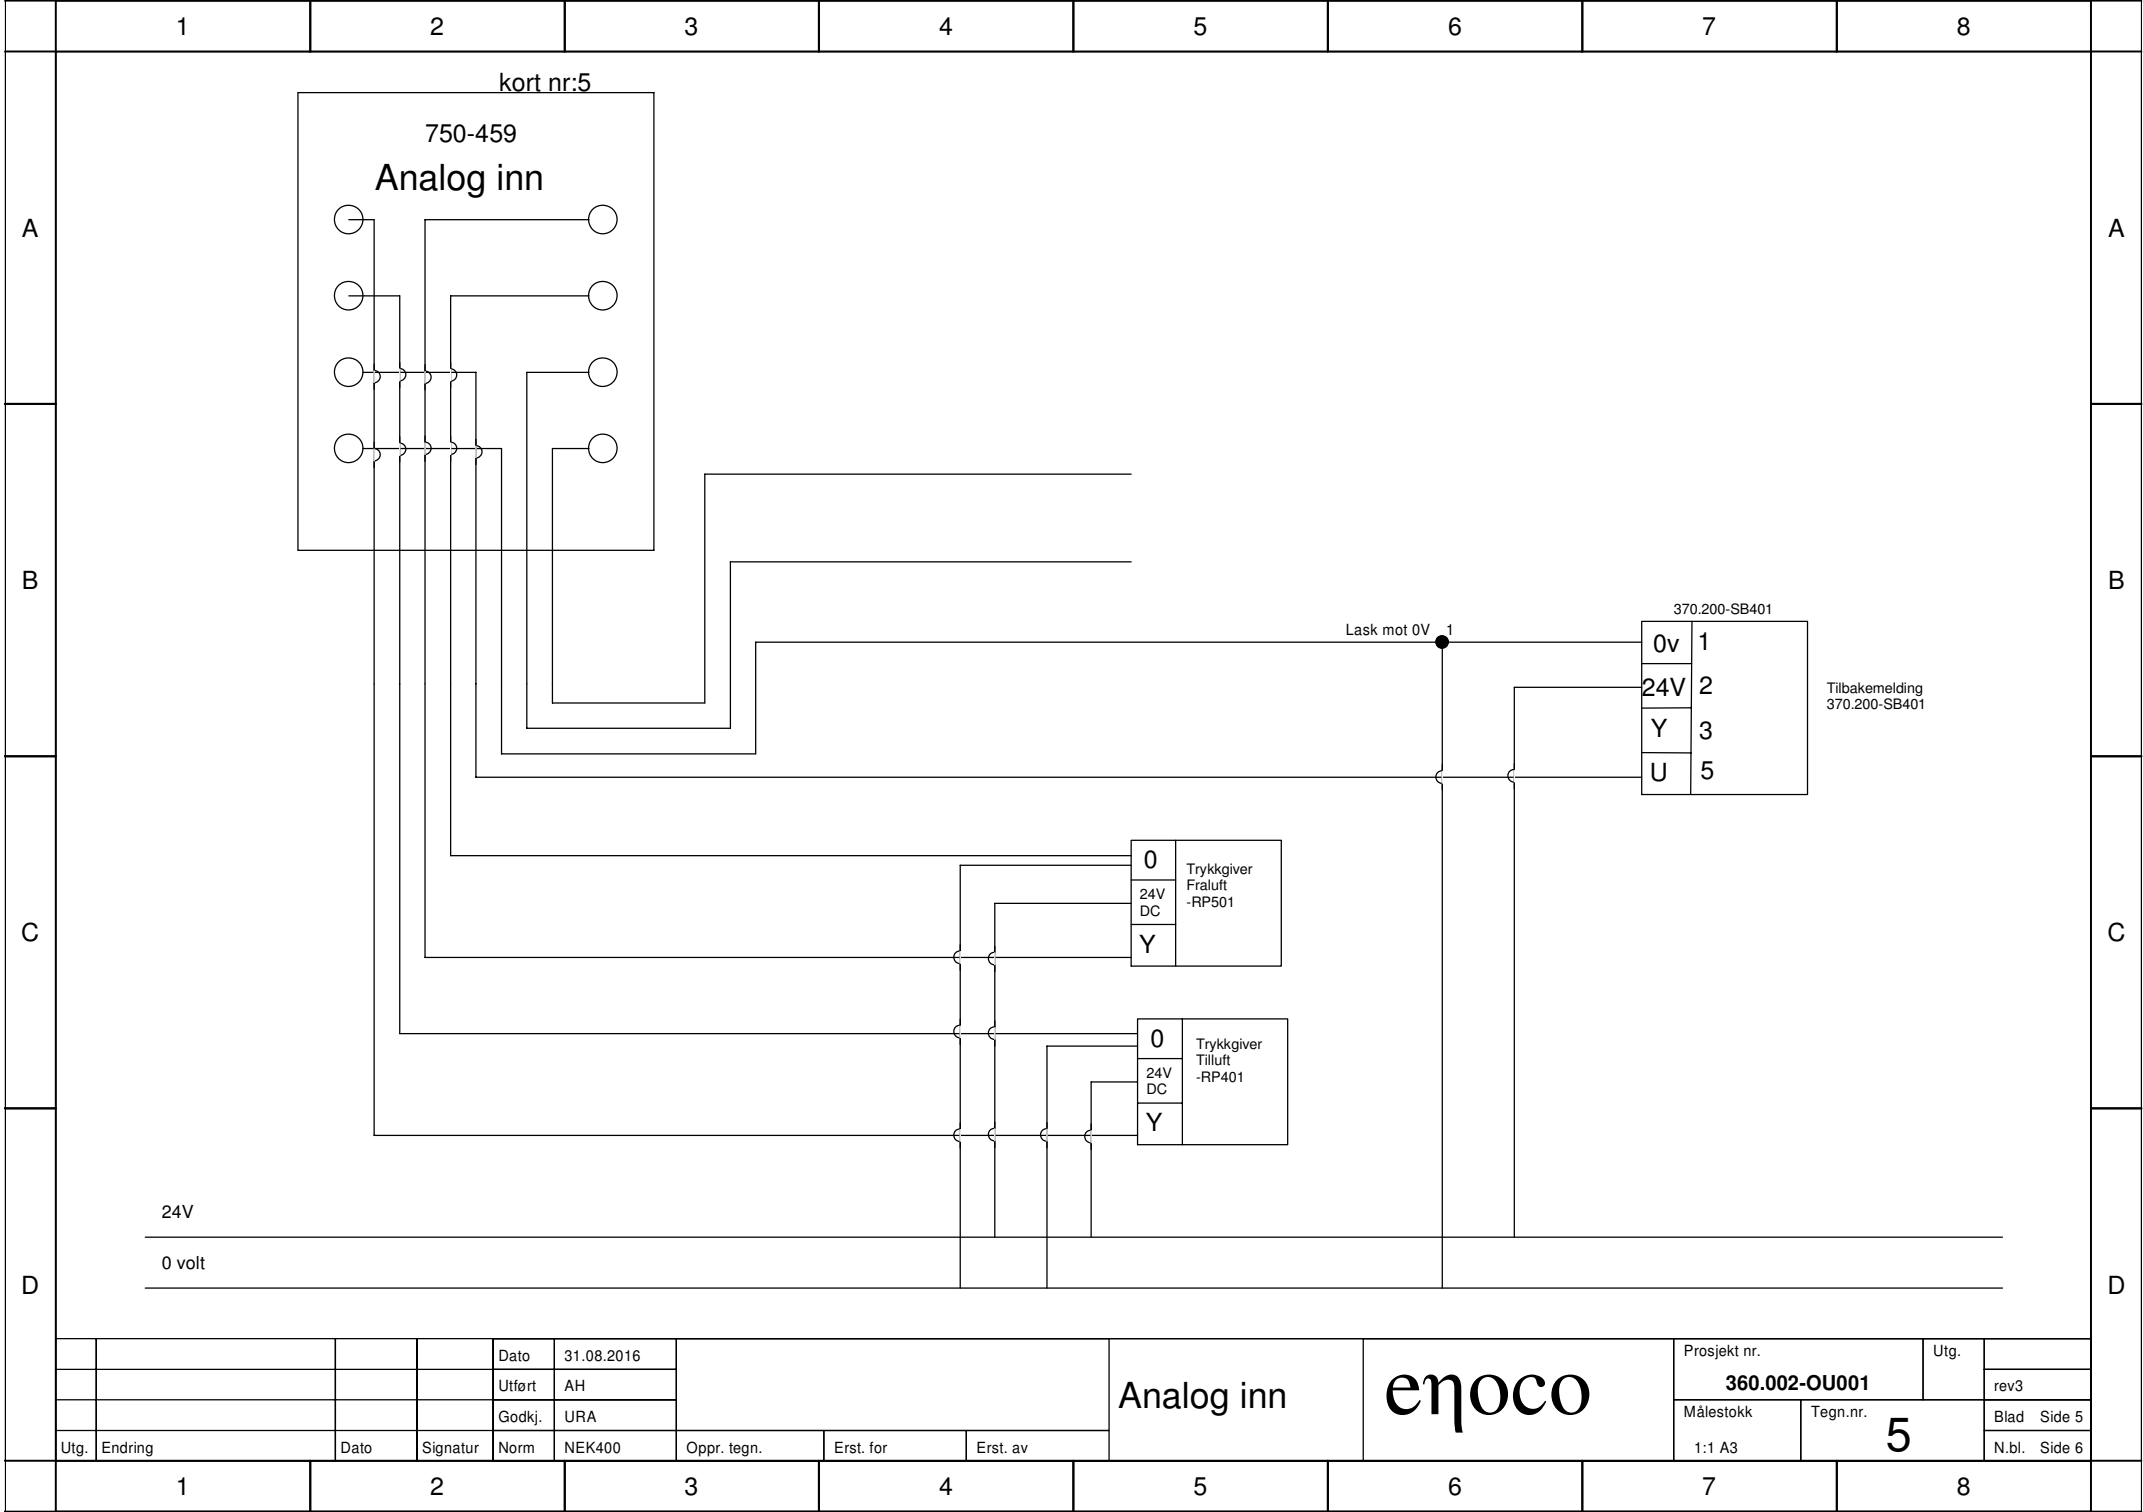

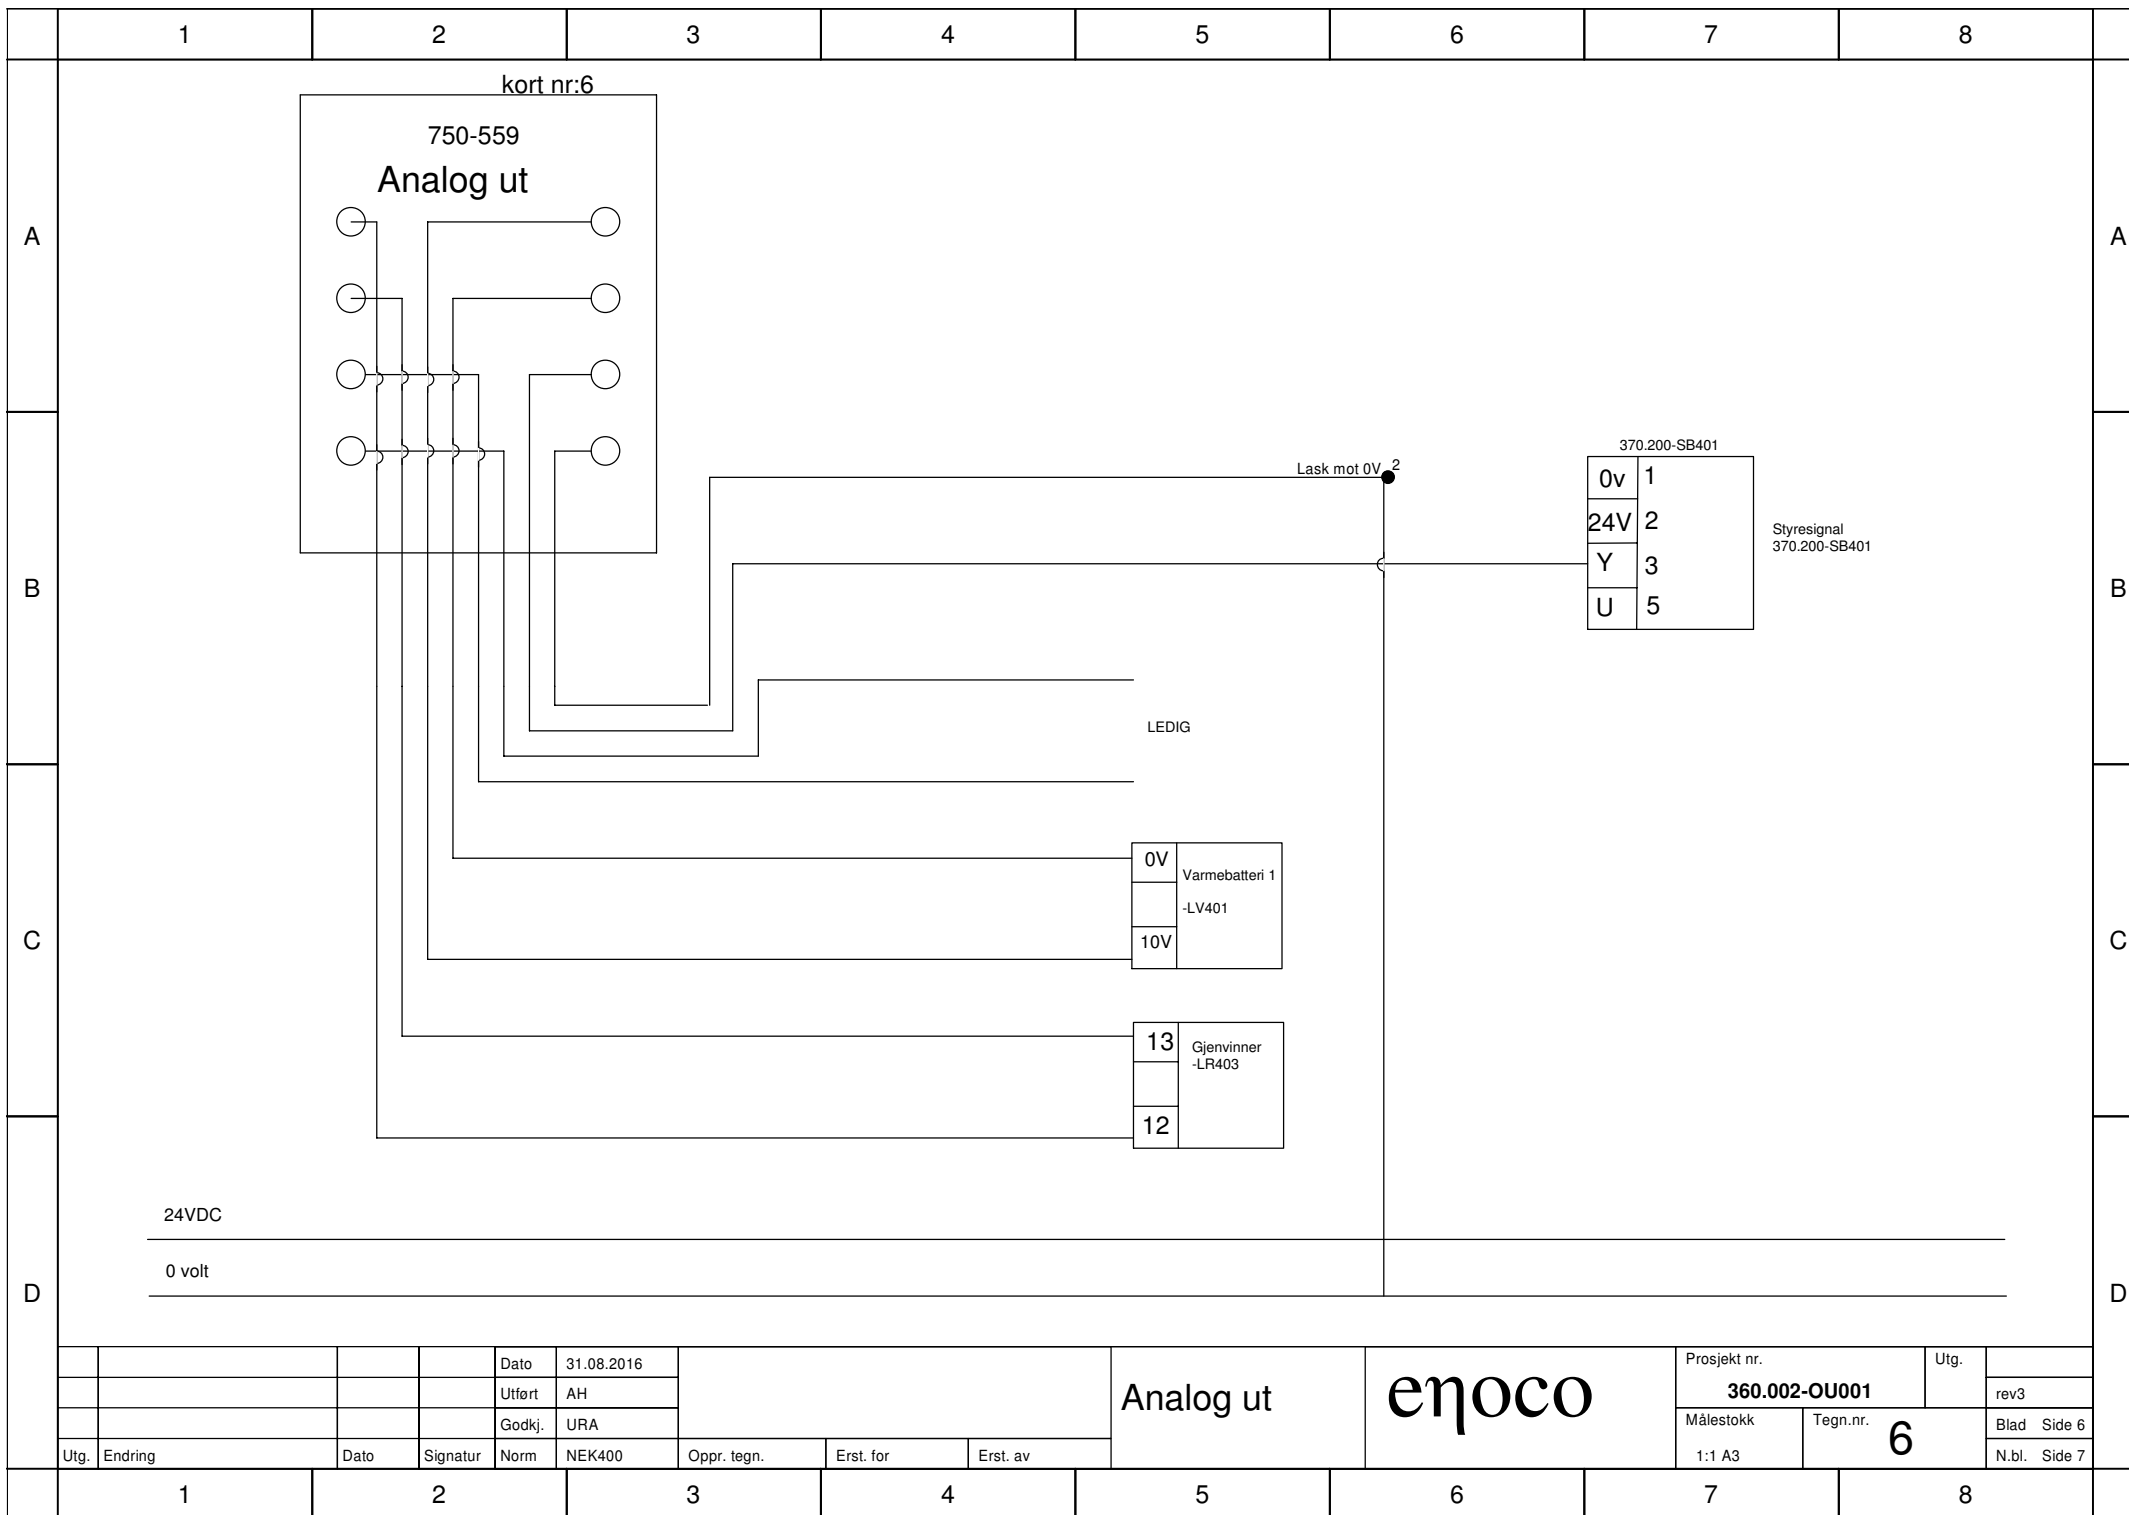

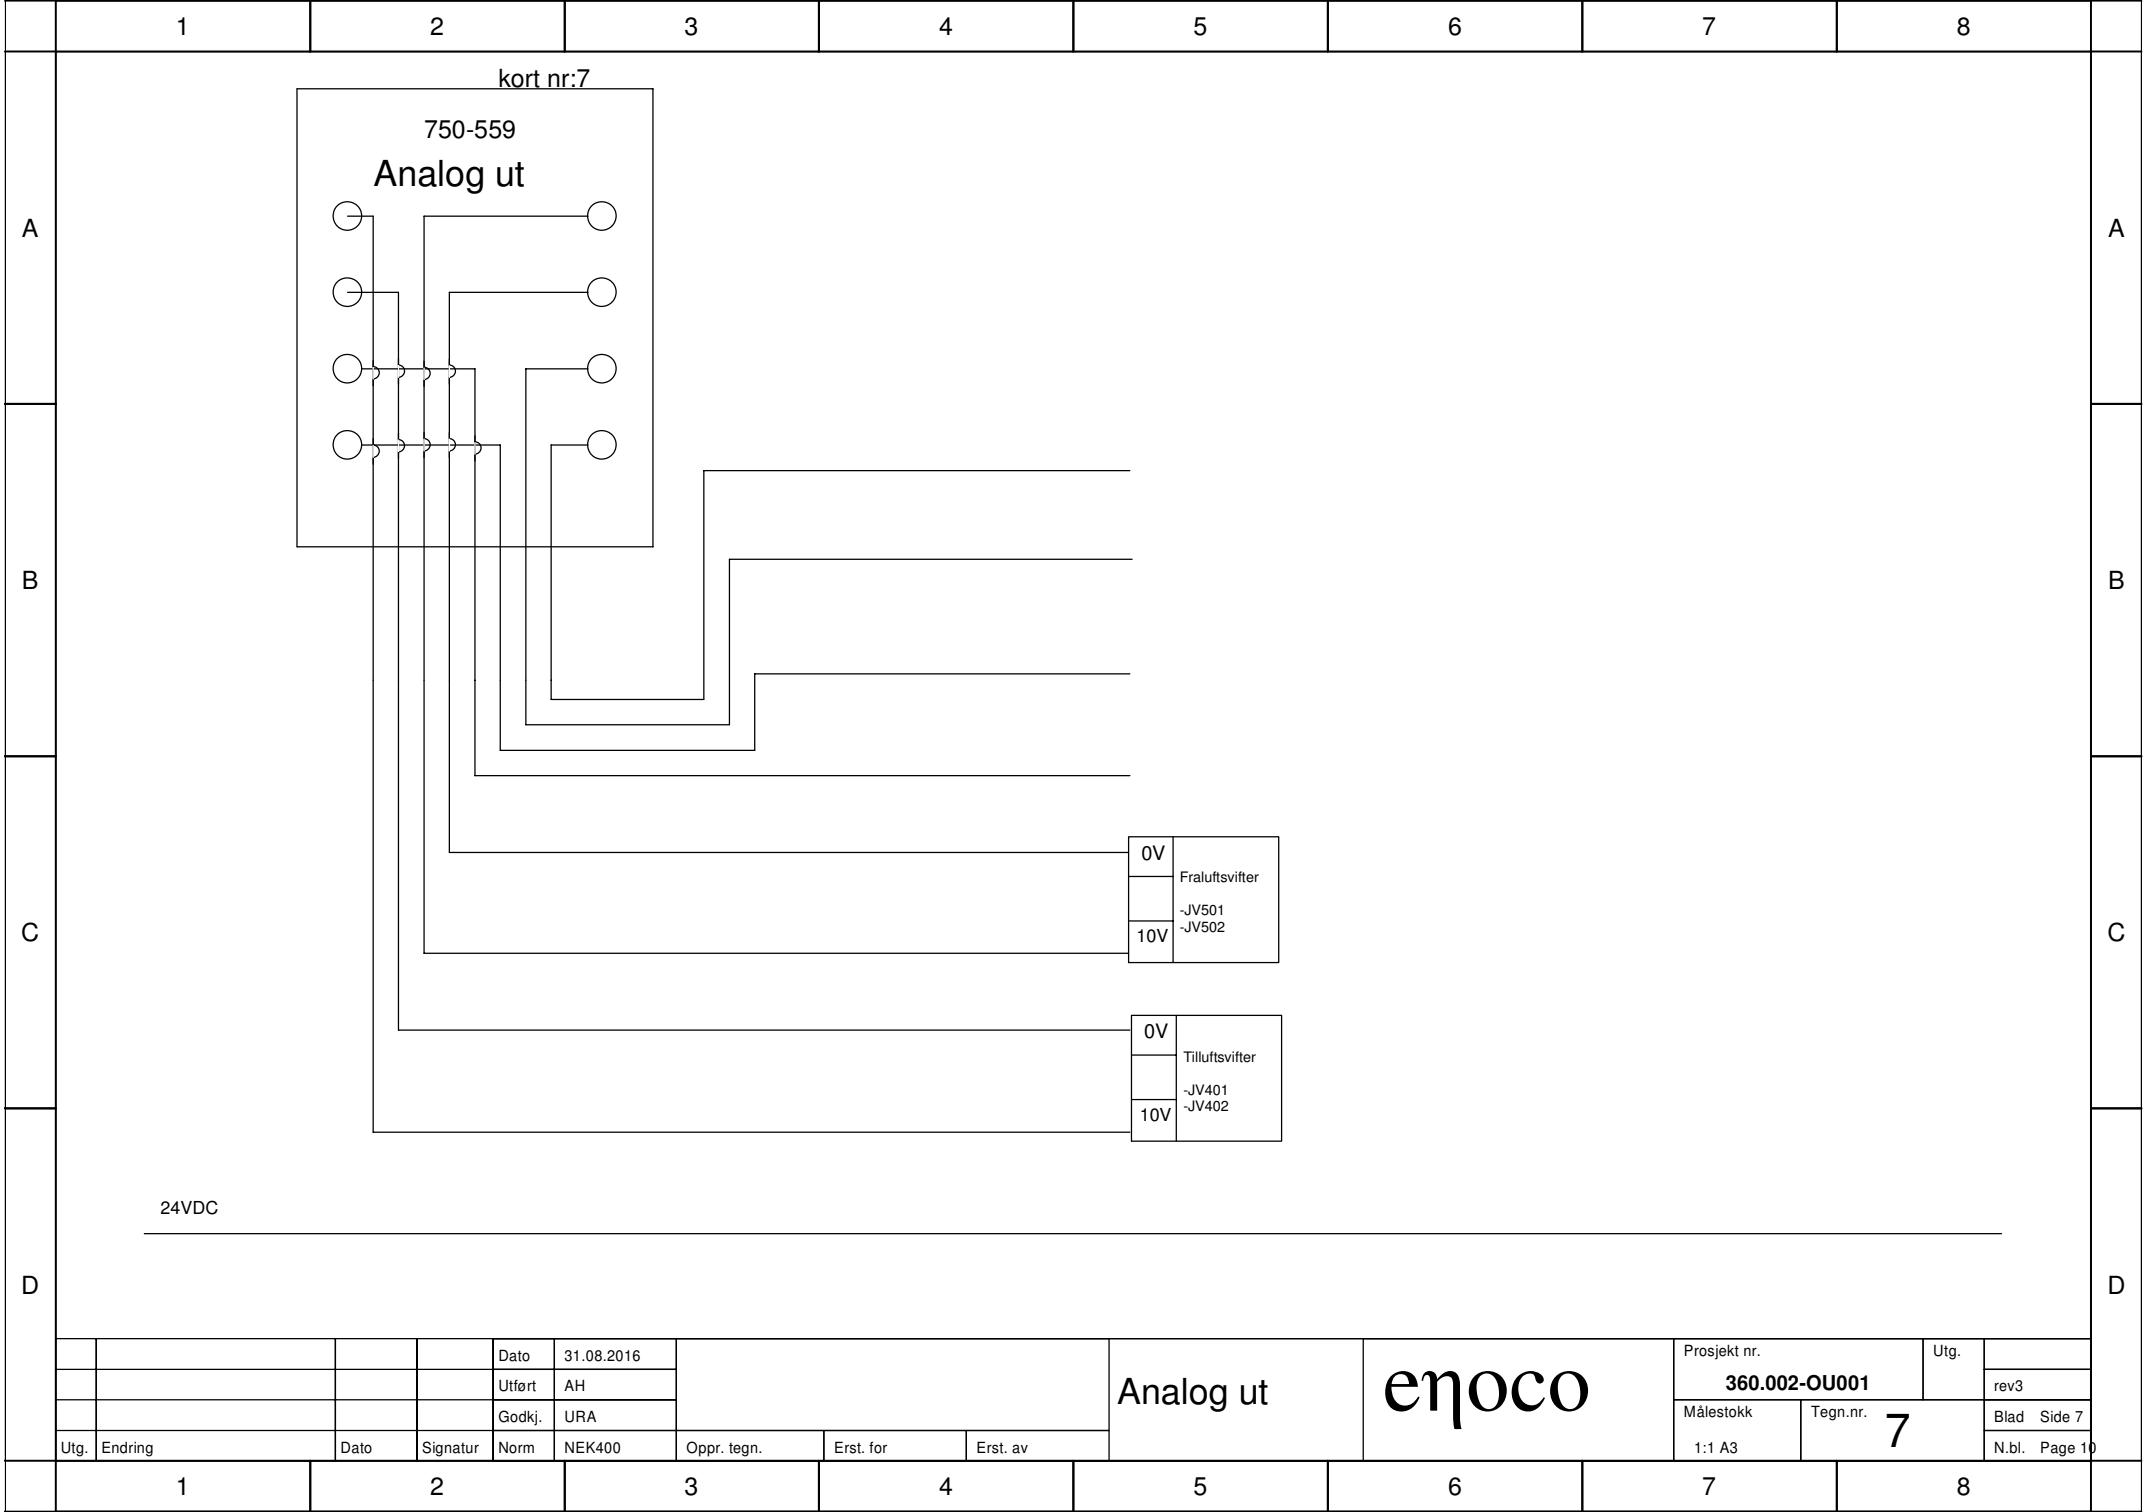

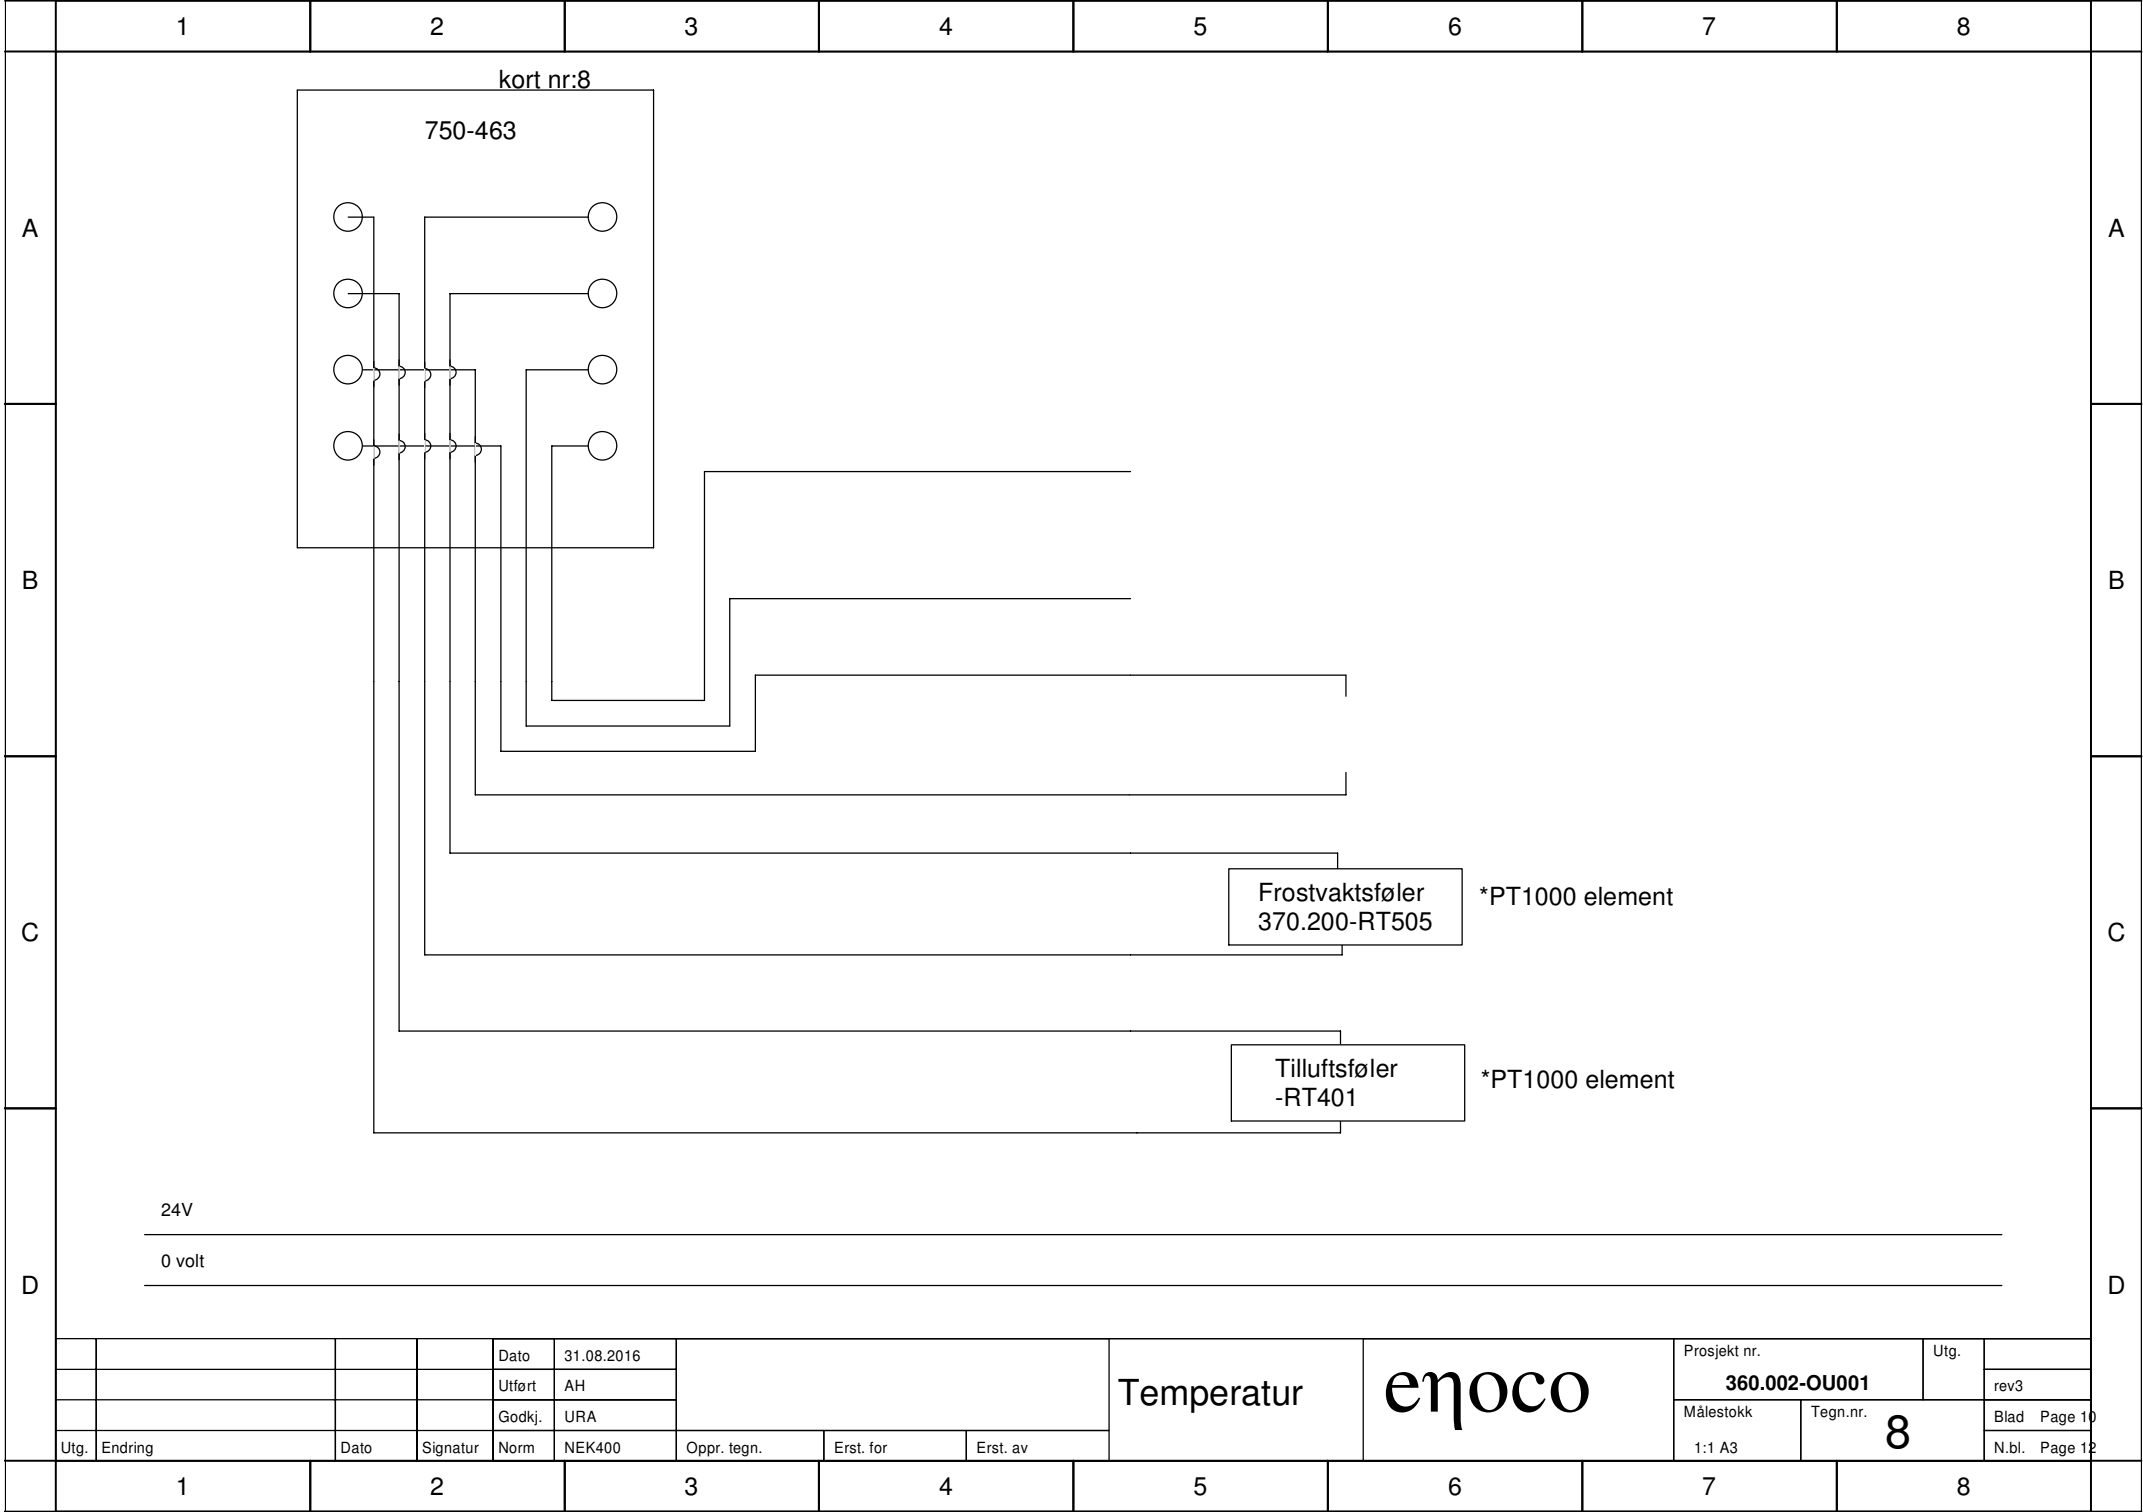

	1	2	3	4	5	6	7	8	
A	<div><div><div><div><div></div><div>ON</div></div><div><div></div><div>link</div></div><div><div></div><div>txd</div></div><div><div></div><div>error</div></div></div><div><div></div><div>I/O</div></div><div><div></div><div>Error</div></div></div><div><div></div><div></div></div></div> <table><tr><td></td><td>750-430</td><td>750-430</td><td>750-530</td><td>750-652</td><td>750-459</td><td>750-559</td><td>750-559</td><td>750-463</td><td>750-600</td></tr><tr><td></td><td>DI</td><td>DI</td><td>DO</td><td>Modbus RTU</td><td>AI</td><td>AO</td><td>AO</td><td>RTD</td><td>END</td></tr><tr><td></td><td><div><div></div><div></div></div></td><td><div><div></div><div></div></div></td><td><div><div></div><div></div></div></td><td><div><div></div><div></div></div></td><td><div><div></div><div></div></div></td><td><div><diB											B	
C											C	
D	<table><tr><td></td><td></td><td></td><td></td><td>Dato</td><td>31.08.2016</td><td colspan="3" rowspan="3">PLS I/O oversikt</td><td rowspan="4"><div></div></td><td rowspan="4">enoco</td><td colspan="2">Prosjekt nr.</td><td>Utg.</td><td></td></tr><tr><td></td><td></td><td></td><td></td><td>Utført</td><td>AH</td><td colspan="2">360.002-OU001</td><td></td><td>rev3</td></tr><tr><td></td><td></td><td></td><td></td><td>Godkj.</td><td>URA</td><td colspan="2"></td><td></td><td></td></tr><tr><td>Utg.</td><td>Endring</td><td>Dato</td><td>Signatur</td><td>Norm</td><td>NEK400</td><td>Oppr. tegn.</td><td>Erst. for</td><td>Erst. av</td><td>Målestokk</td><td>Tegn.nr.</td><td>9</td><td>Blad</td><td>Page 12</td></tr><tr><td></td><td>1</td><td>2</td><td>3</td><td>4</td><td>5</td><td>6</td><td>7</td><td>8</td><td>1:1 A3</td><td></td><td></td><td>N.bl.</td><td></td></tr></table>														Dato	31.08.2016	PLS I/O oversikt			<div></div>	enoco	Prosjekt nr.		Utg.						Utført	AH	360.002-OU001			rev3					Godkj.	URA					Utg.	Endring	Dato	Signatur	Norm	NEK400	Oppr. tegn.	Erst. for	Erst. av	Målestokk	Tegn.nr.	9	Blad	Page 12		1	2	3	4	5	6	7	8	1:1 A3			N.bl.		D	
				Dato	31.08.2016	PLS I/O oversikt			<div></div>	enoco	Prosjekt nr.		Utg.	
				Utført	AH						360.002-OU001			rev3	
				Godkj.	URA	
Utg.	Endring	Dato	Signatur	Norm	NEK400	Oppr. tegn.	Erst. for	Erst. av			Målestokk	Tegn.nr.	9	Blad	Page 12	
	1	2	3	4	5	6	7	8	1:1 A3			N.bl.	
	1	2	3	4	5	6	7	8	