





				Dato	17.07.2017	Molde kulturskole trinn 3			Kobling Styrestrøm	enoco	Prosjekt nr.		Utg.	
				Utført	AH						360.005-OU001			rev2
				Godkj.	URA						Målestokk	Tegn.nr.		Blad side 0
Utg.	Endring		Dato	Signatur	Norm	NEK400	Oppr. tegn.	Erst. for	Erst. av		1:1 A3	0		N.bl. Side 1

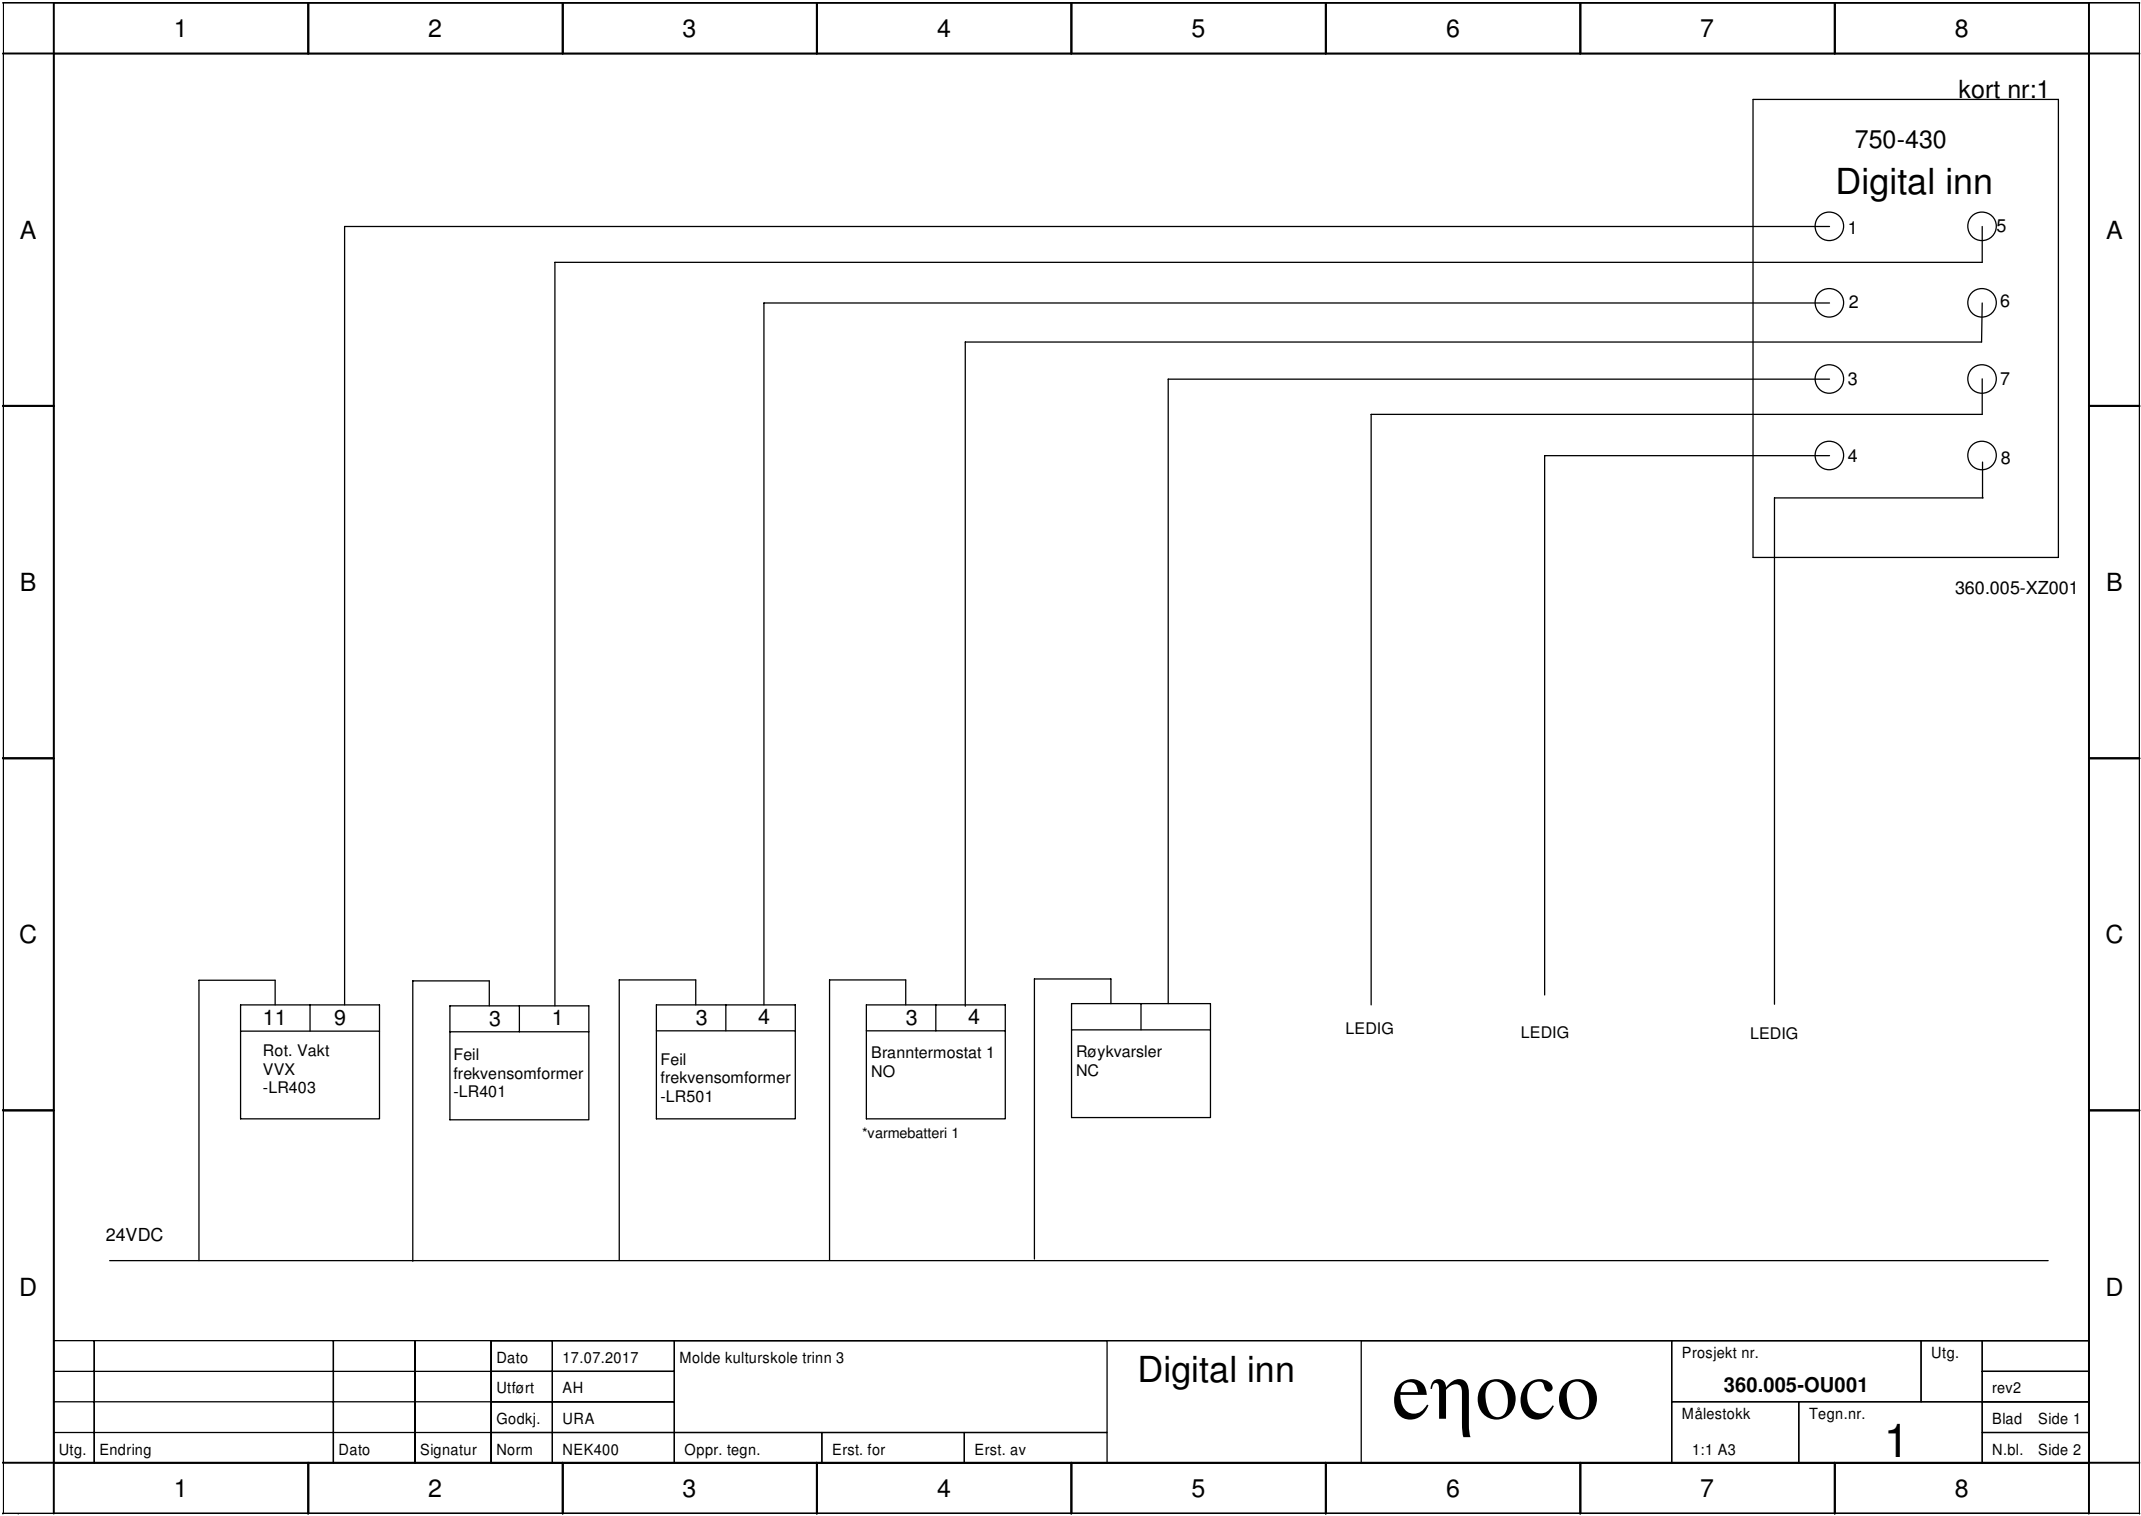


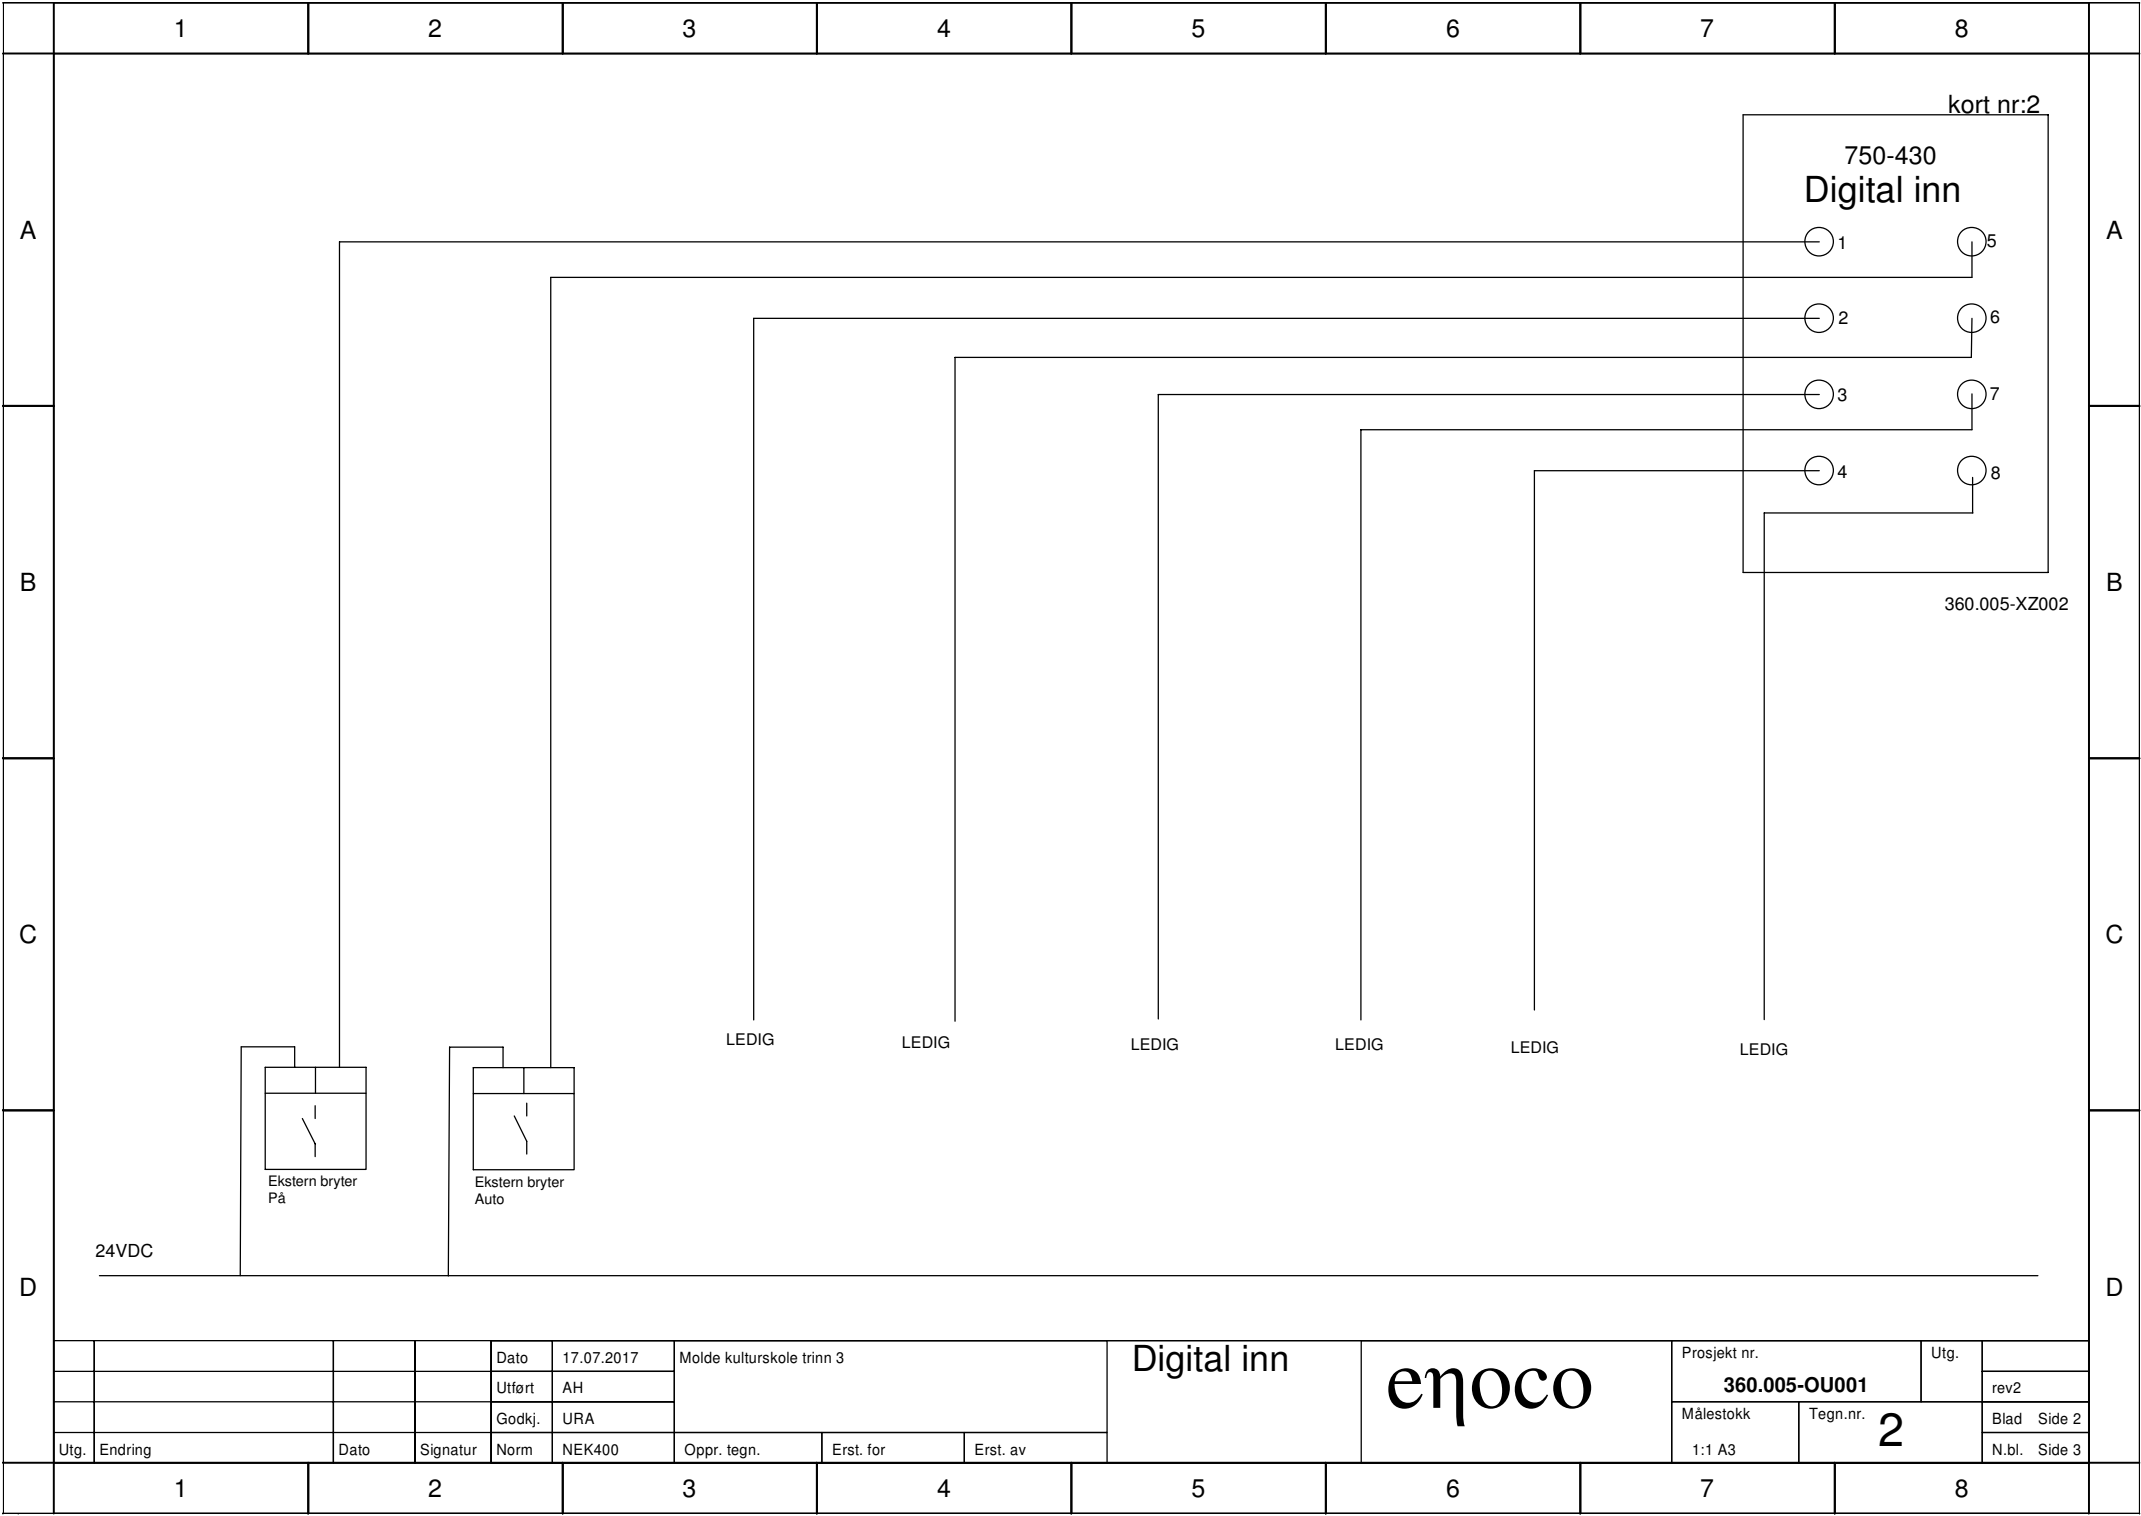

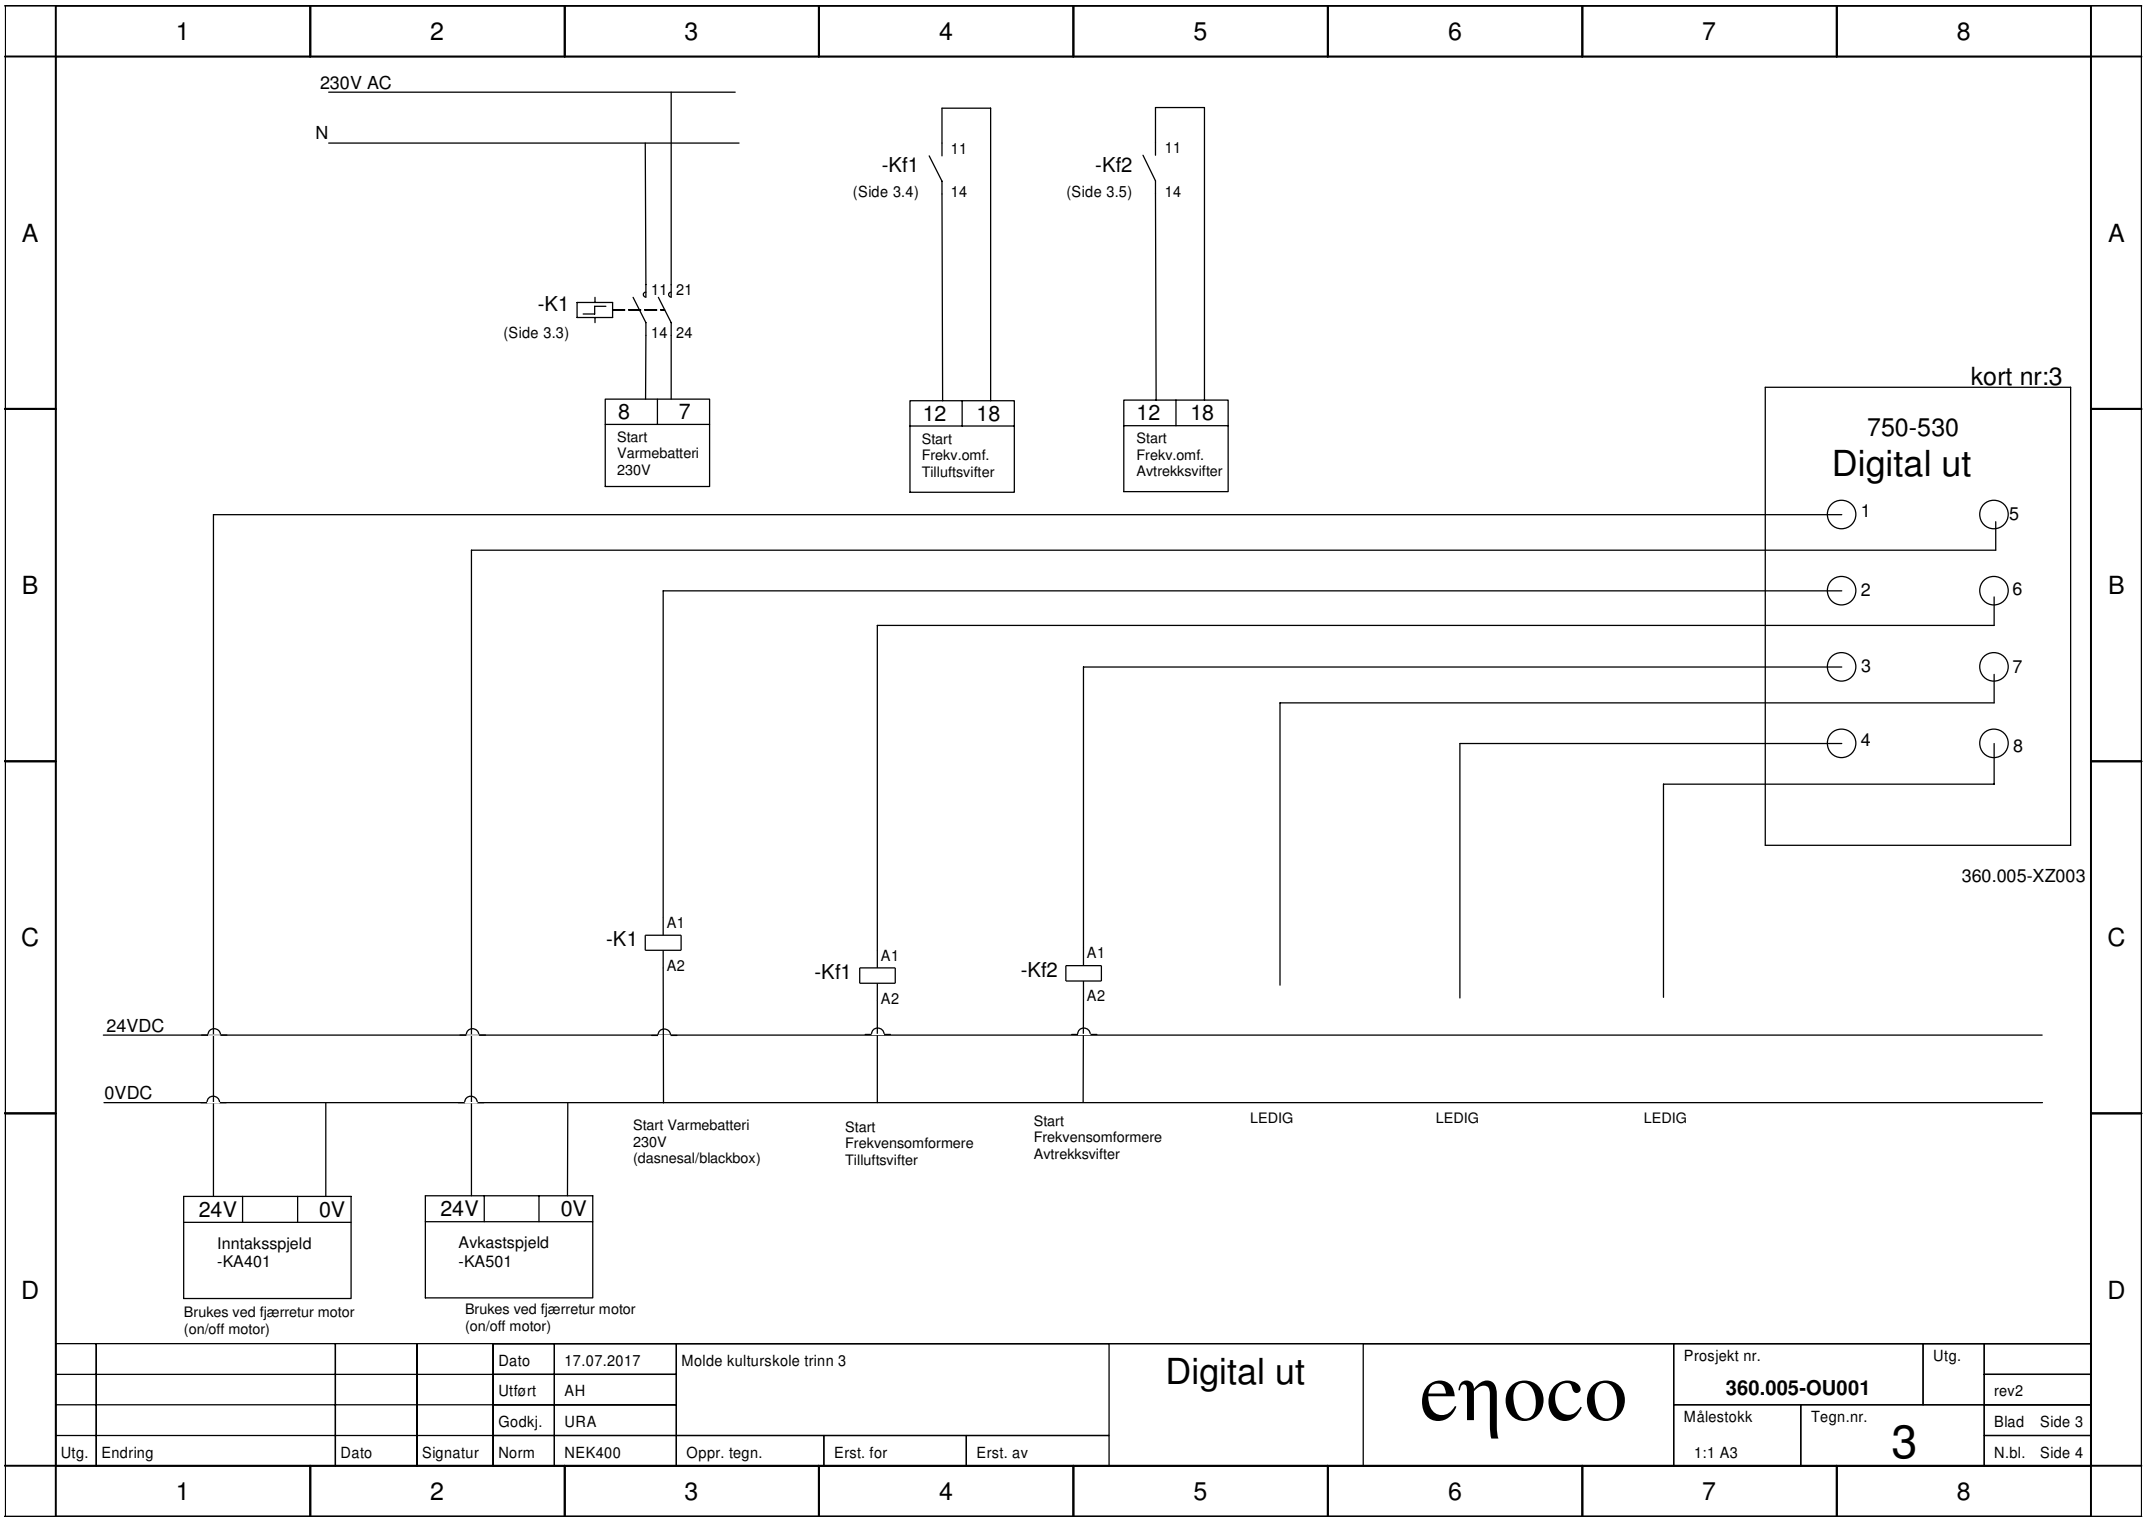

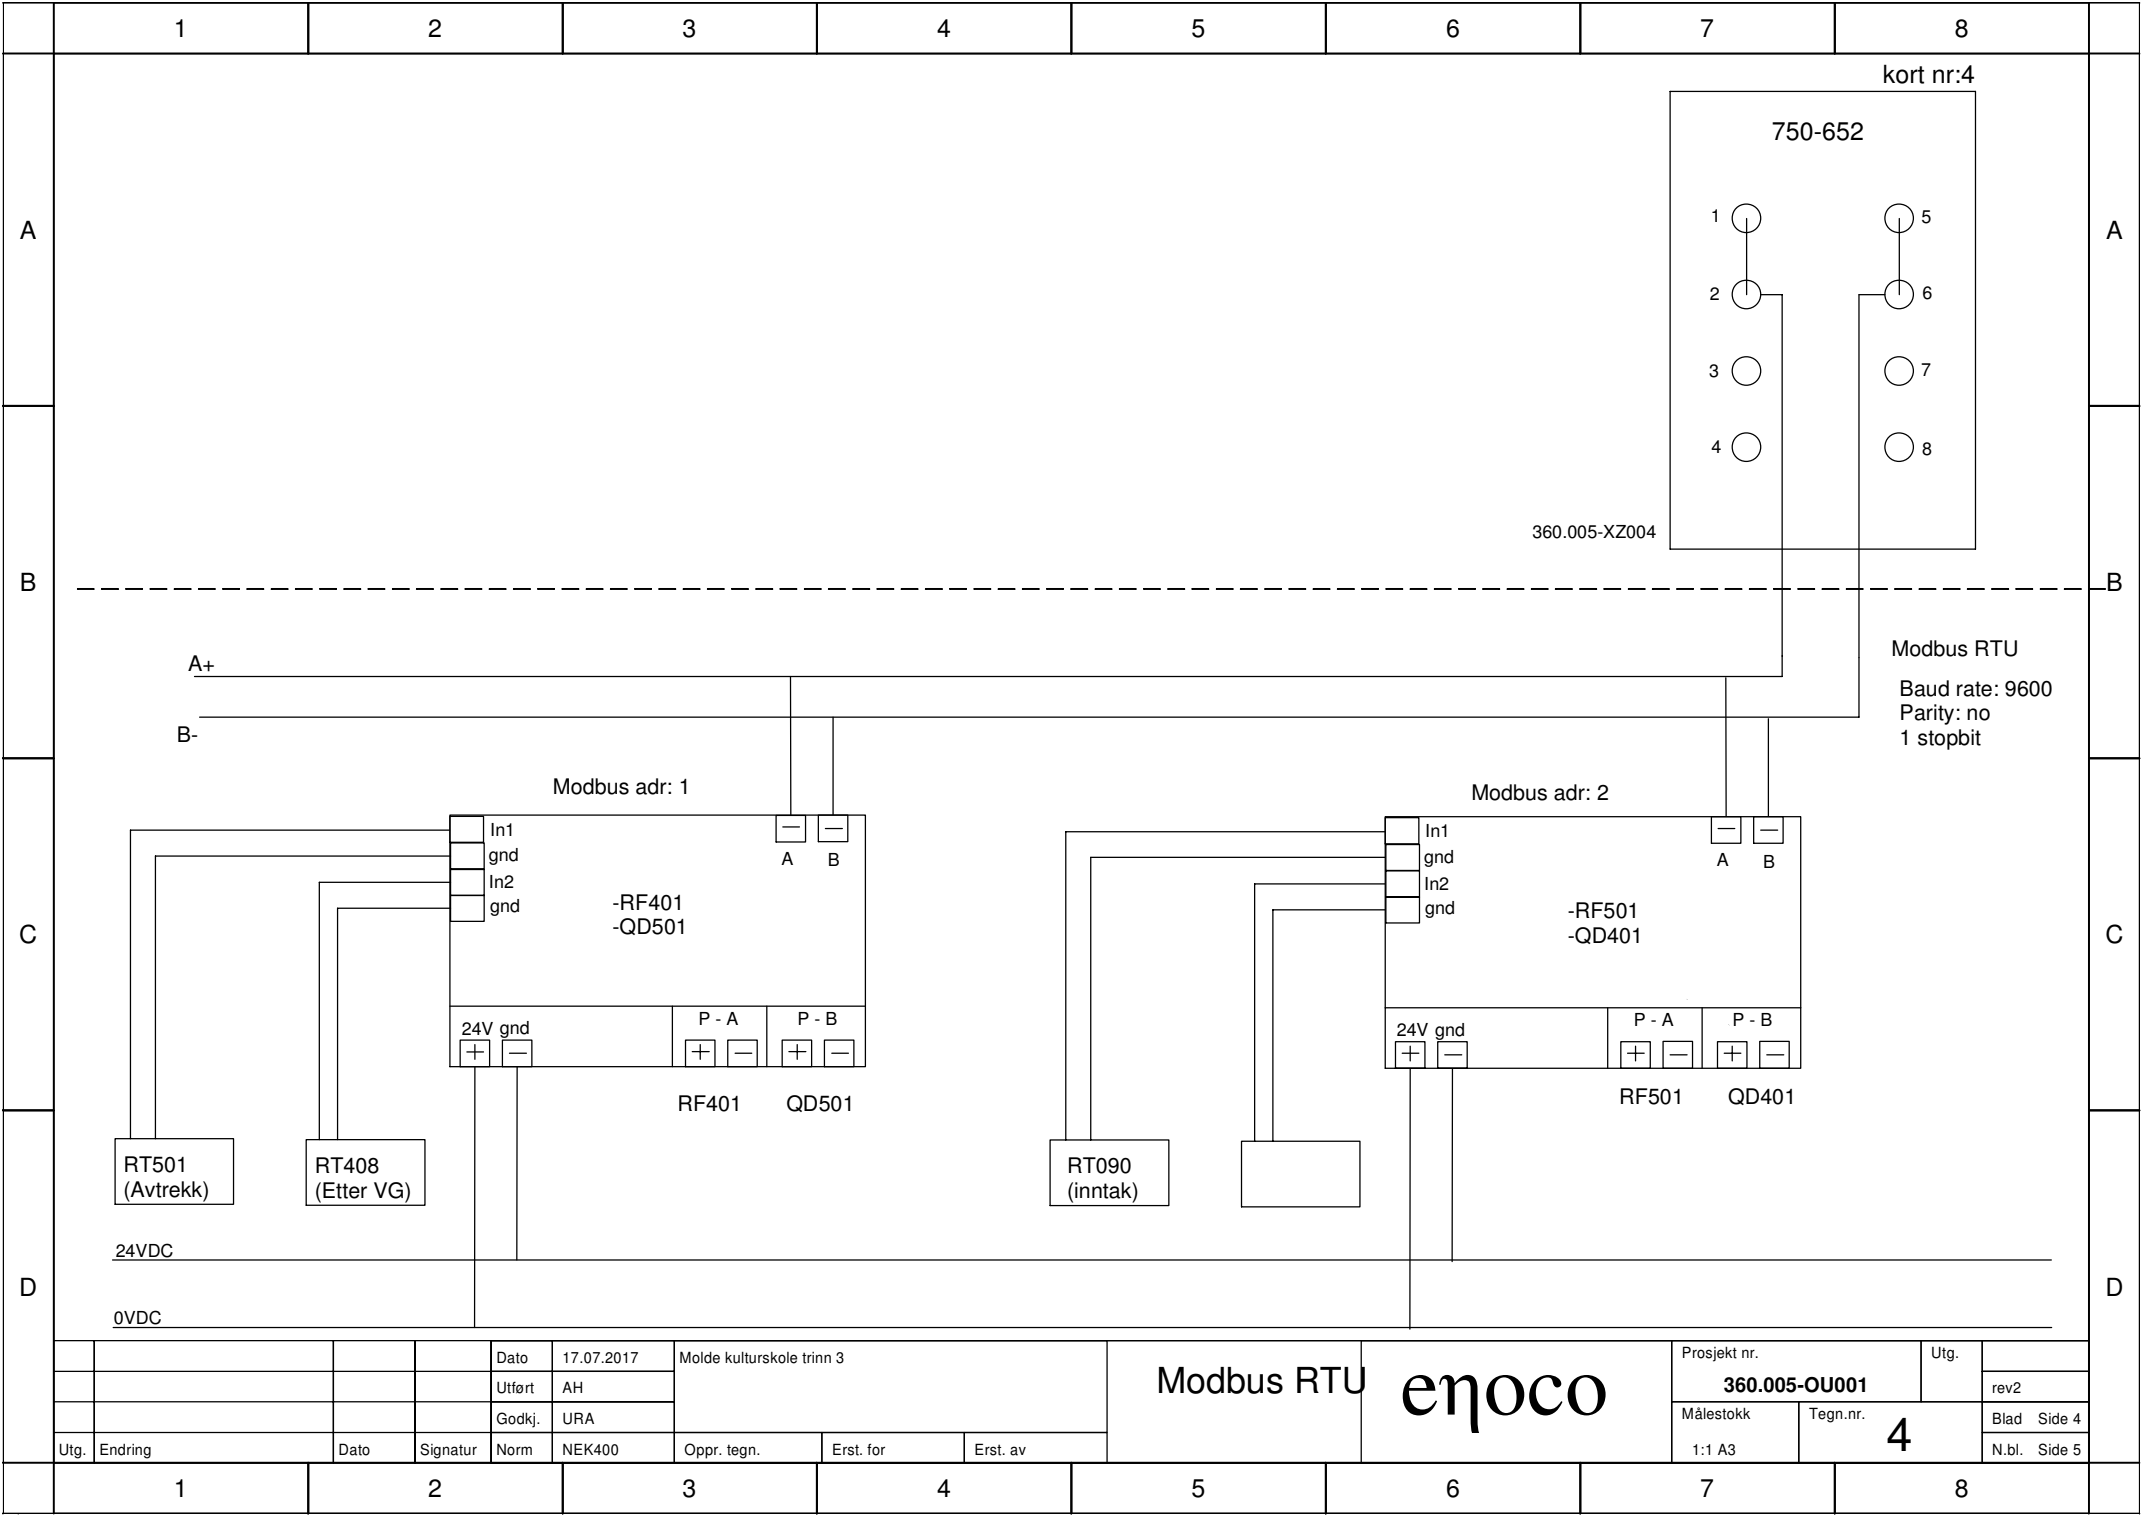

Utg.		Endring		Dato		Signatur		Norm		NEK400		Oppr. tegn.		Erst. for		Erst. av		Modbus RTU		enoco		Prosjekt nr.		Utg.	
				Dato		17.07.2017		Utført		AH		Godkj.		URA								360.005-OU001		rev2	
																						Målestokk		Tegn.nr.	
																						1:1 A3		4	
																								Blad Side 4	
																								N.bl. Side 5	

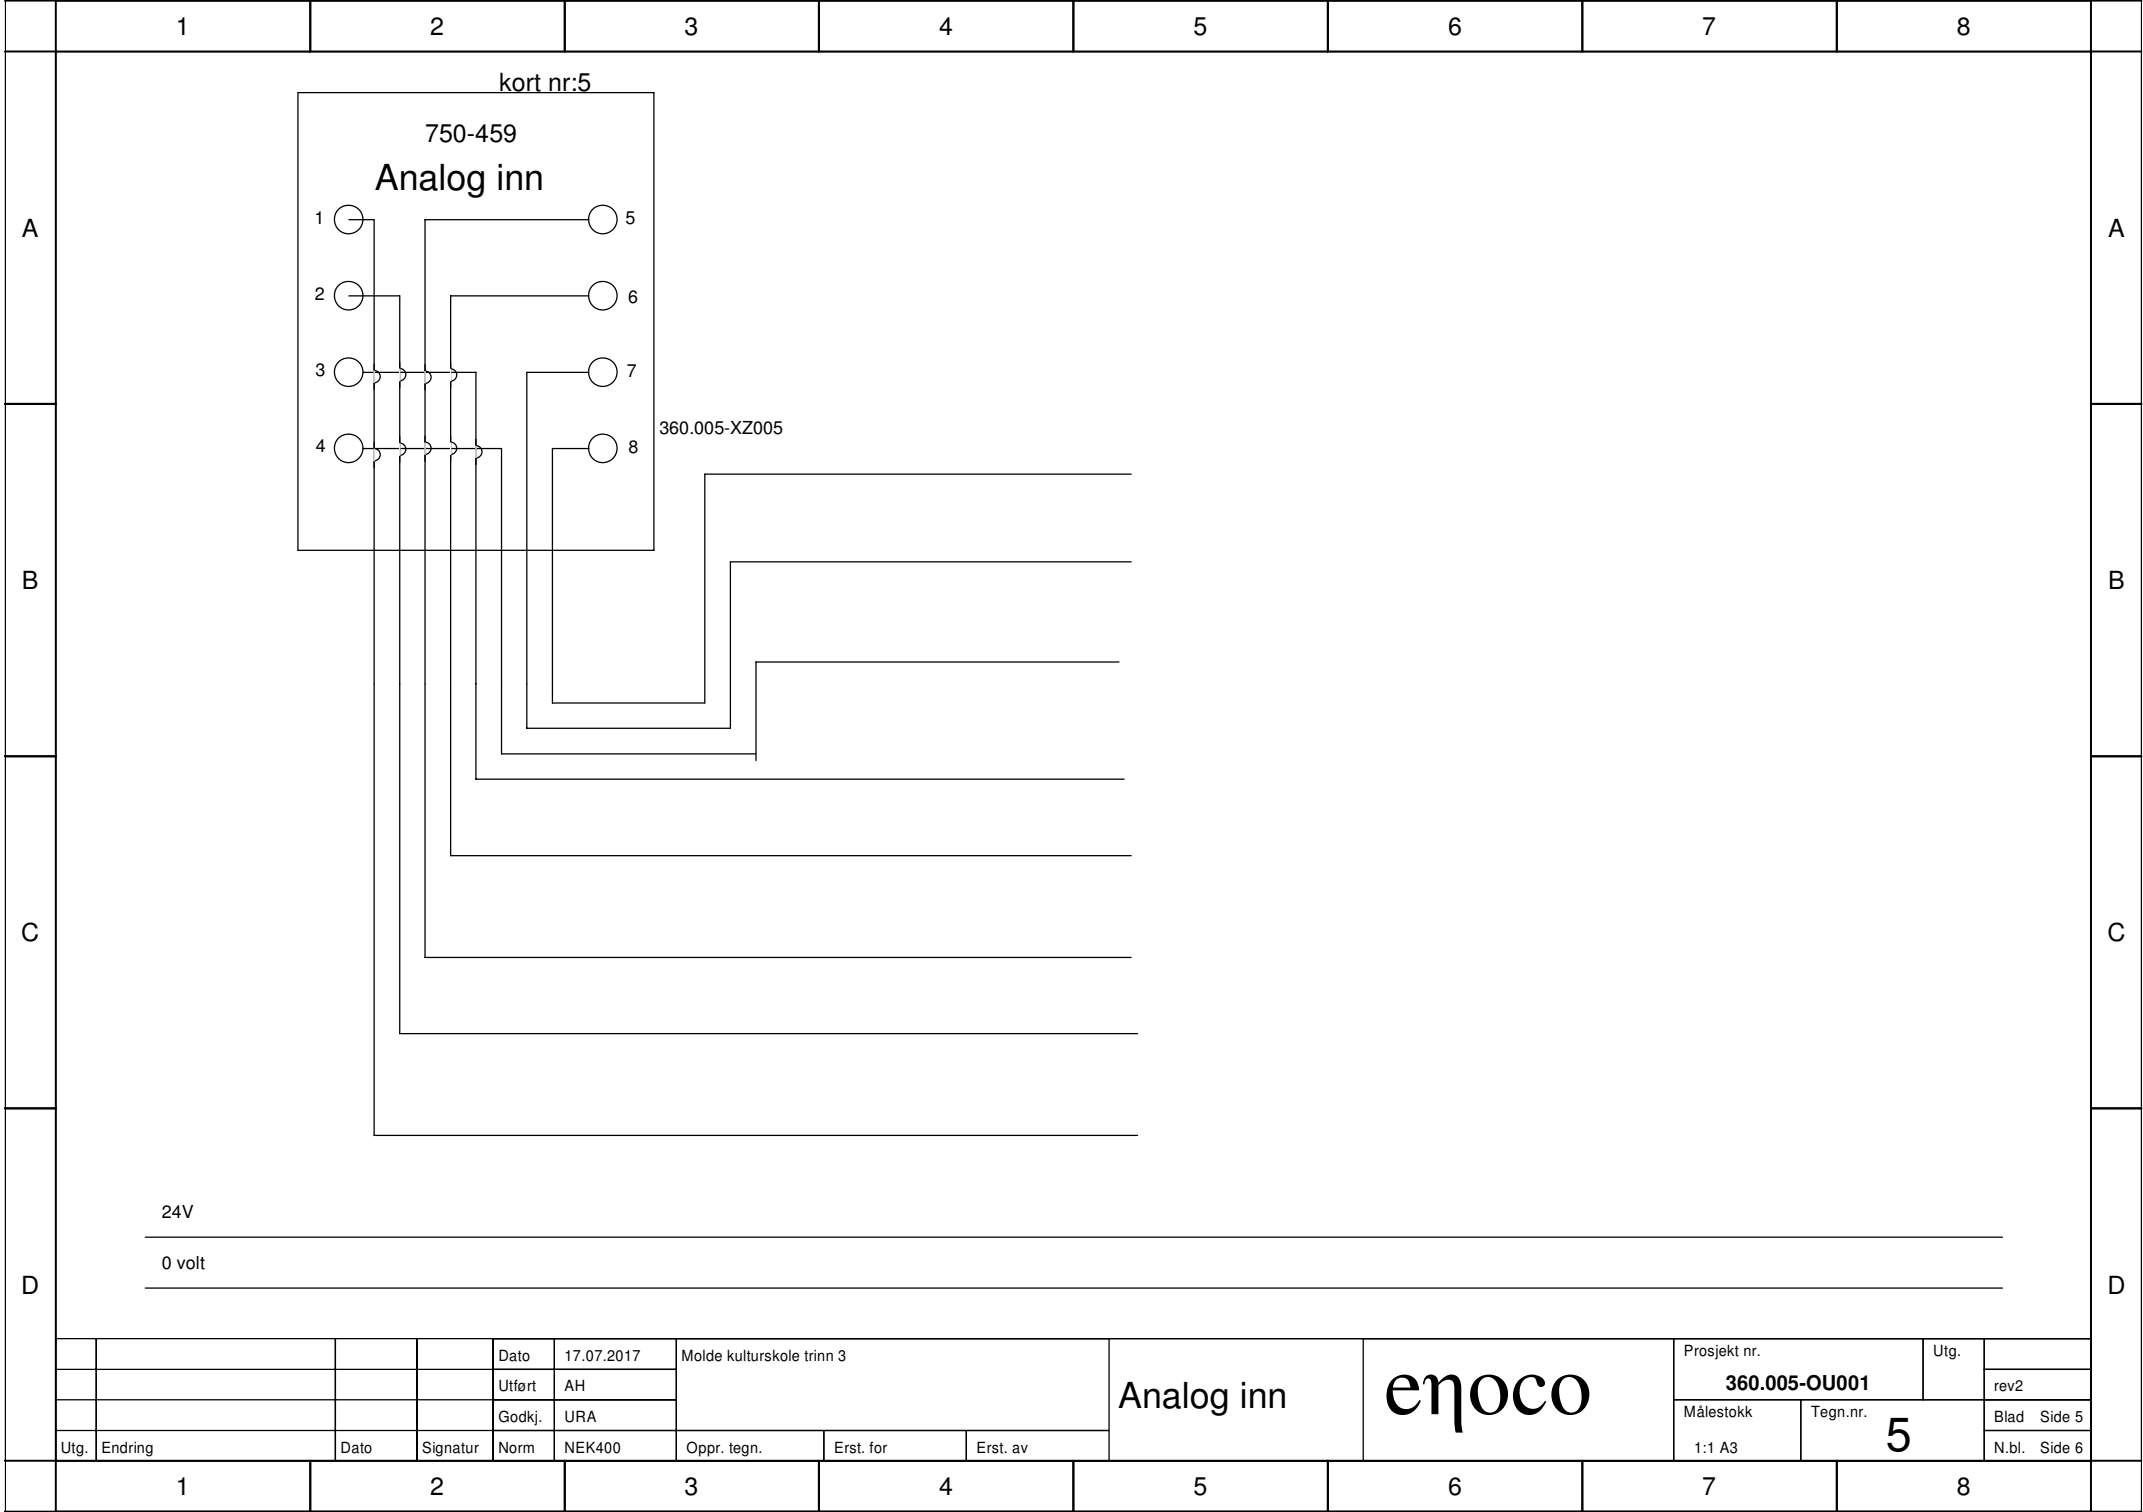

360.005-XZ005

24V

0 volt

Molde kulturskole trinn 3

Analog inn

enoco

Prosjekt nr.

360.005-OU001

Utg.

rev2

Målestokk


1:1 A3


Tegn.nr.


5

Blad Side 5

N.bl. Side 6

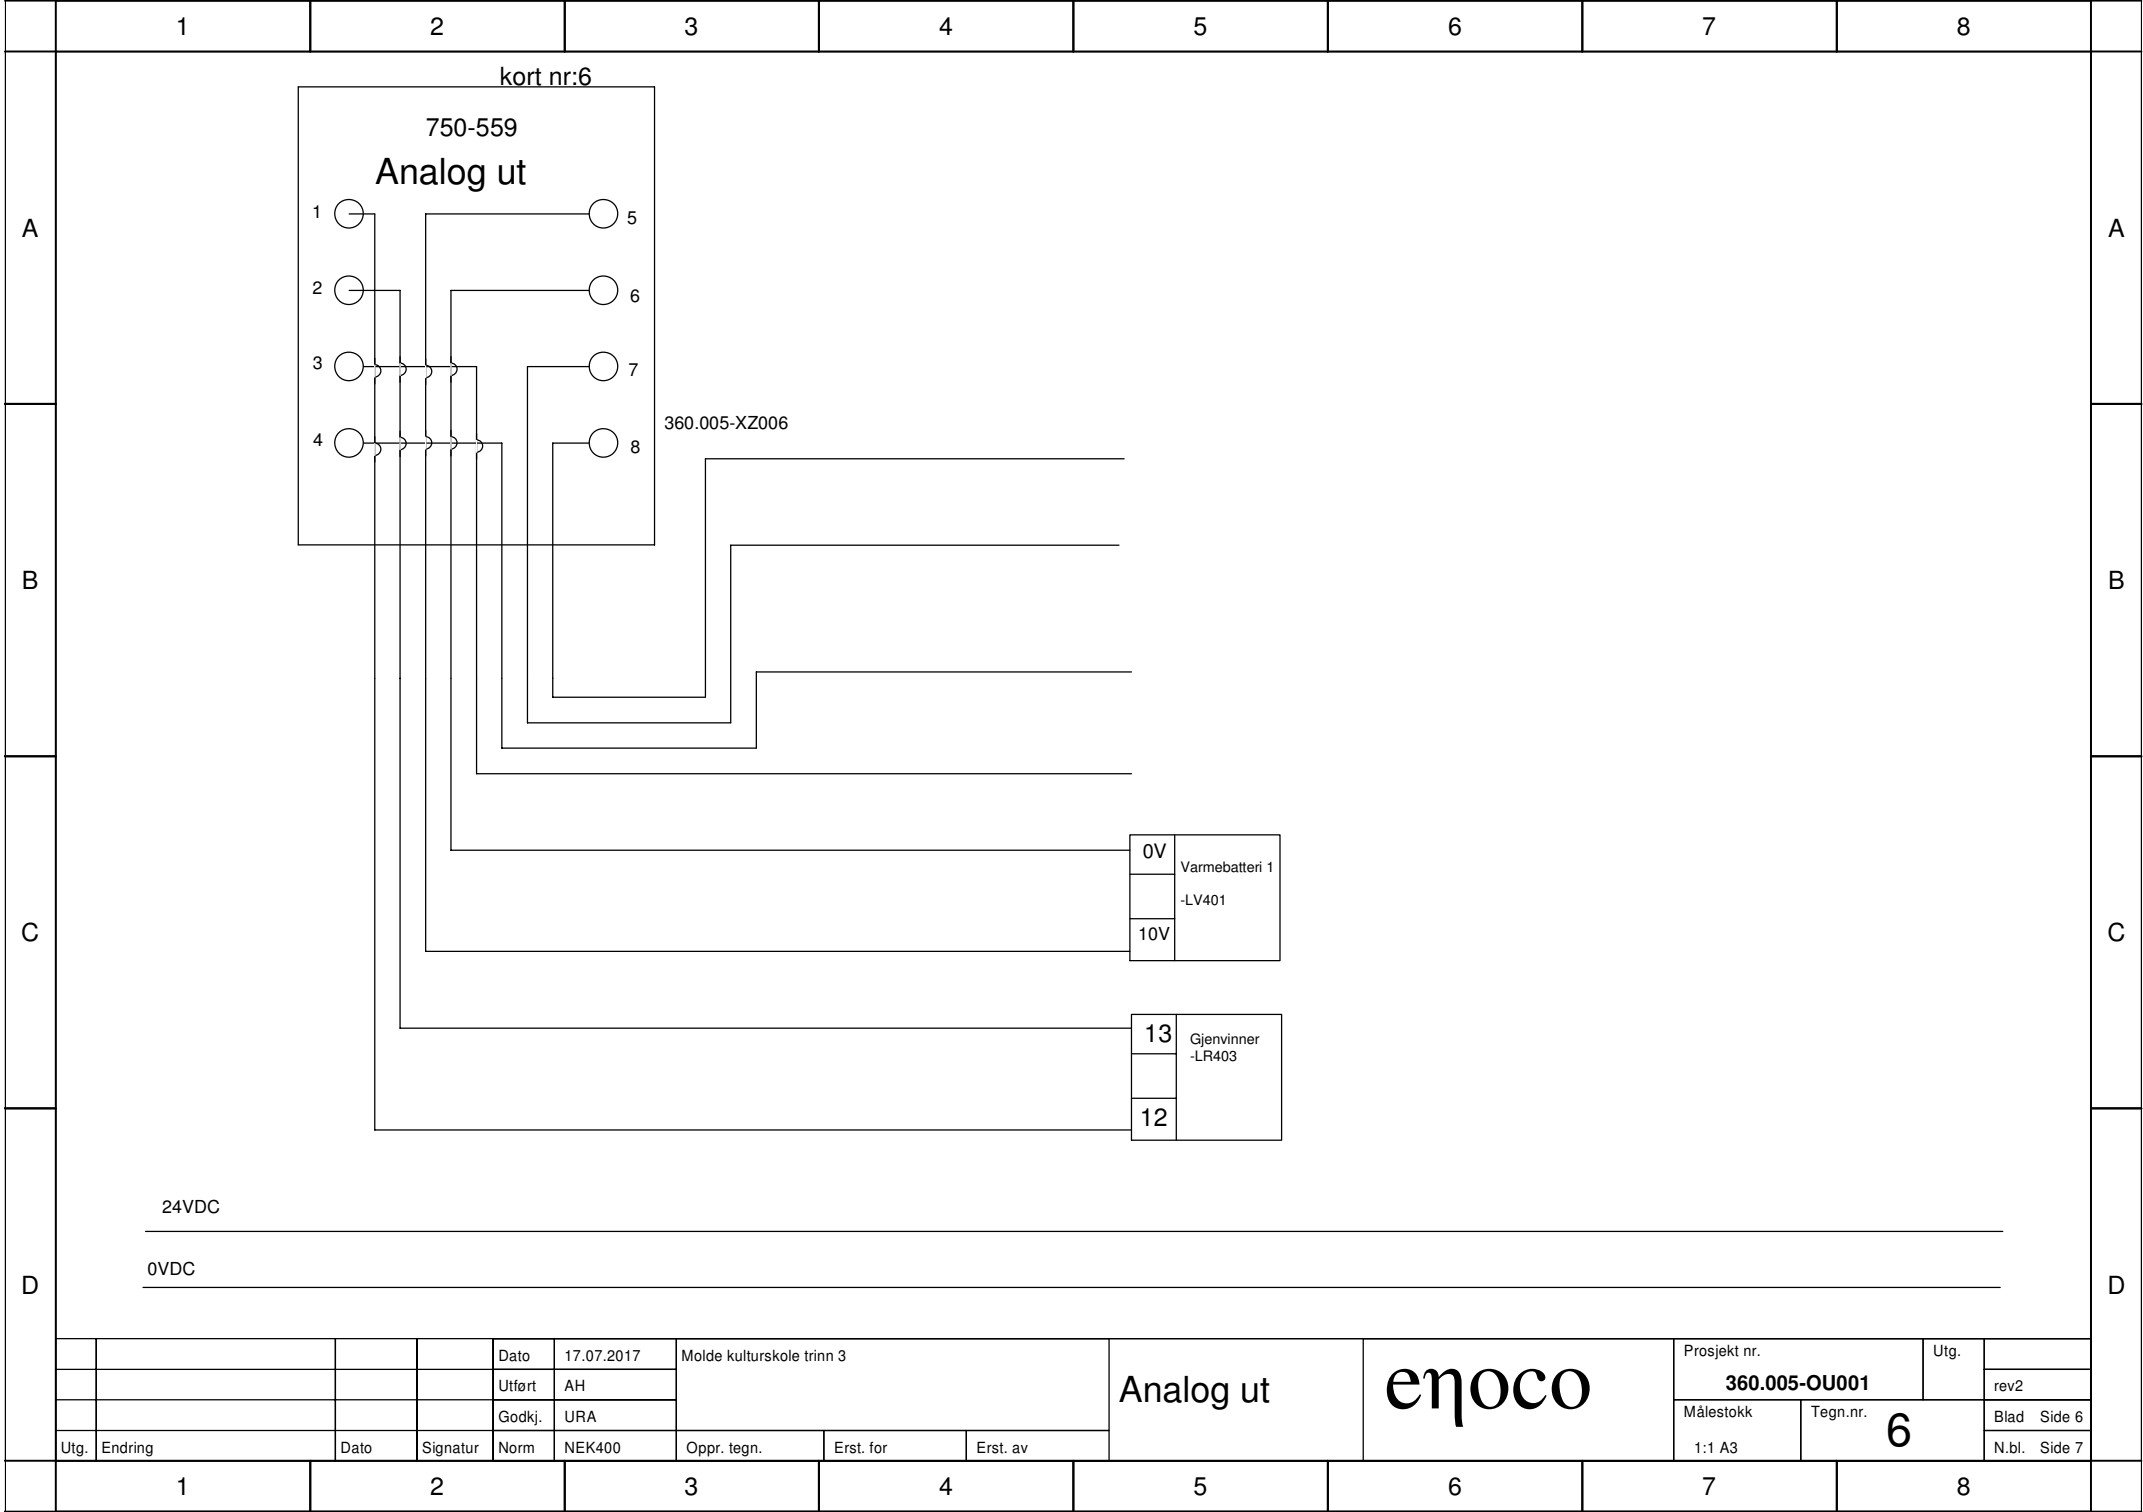

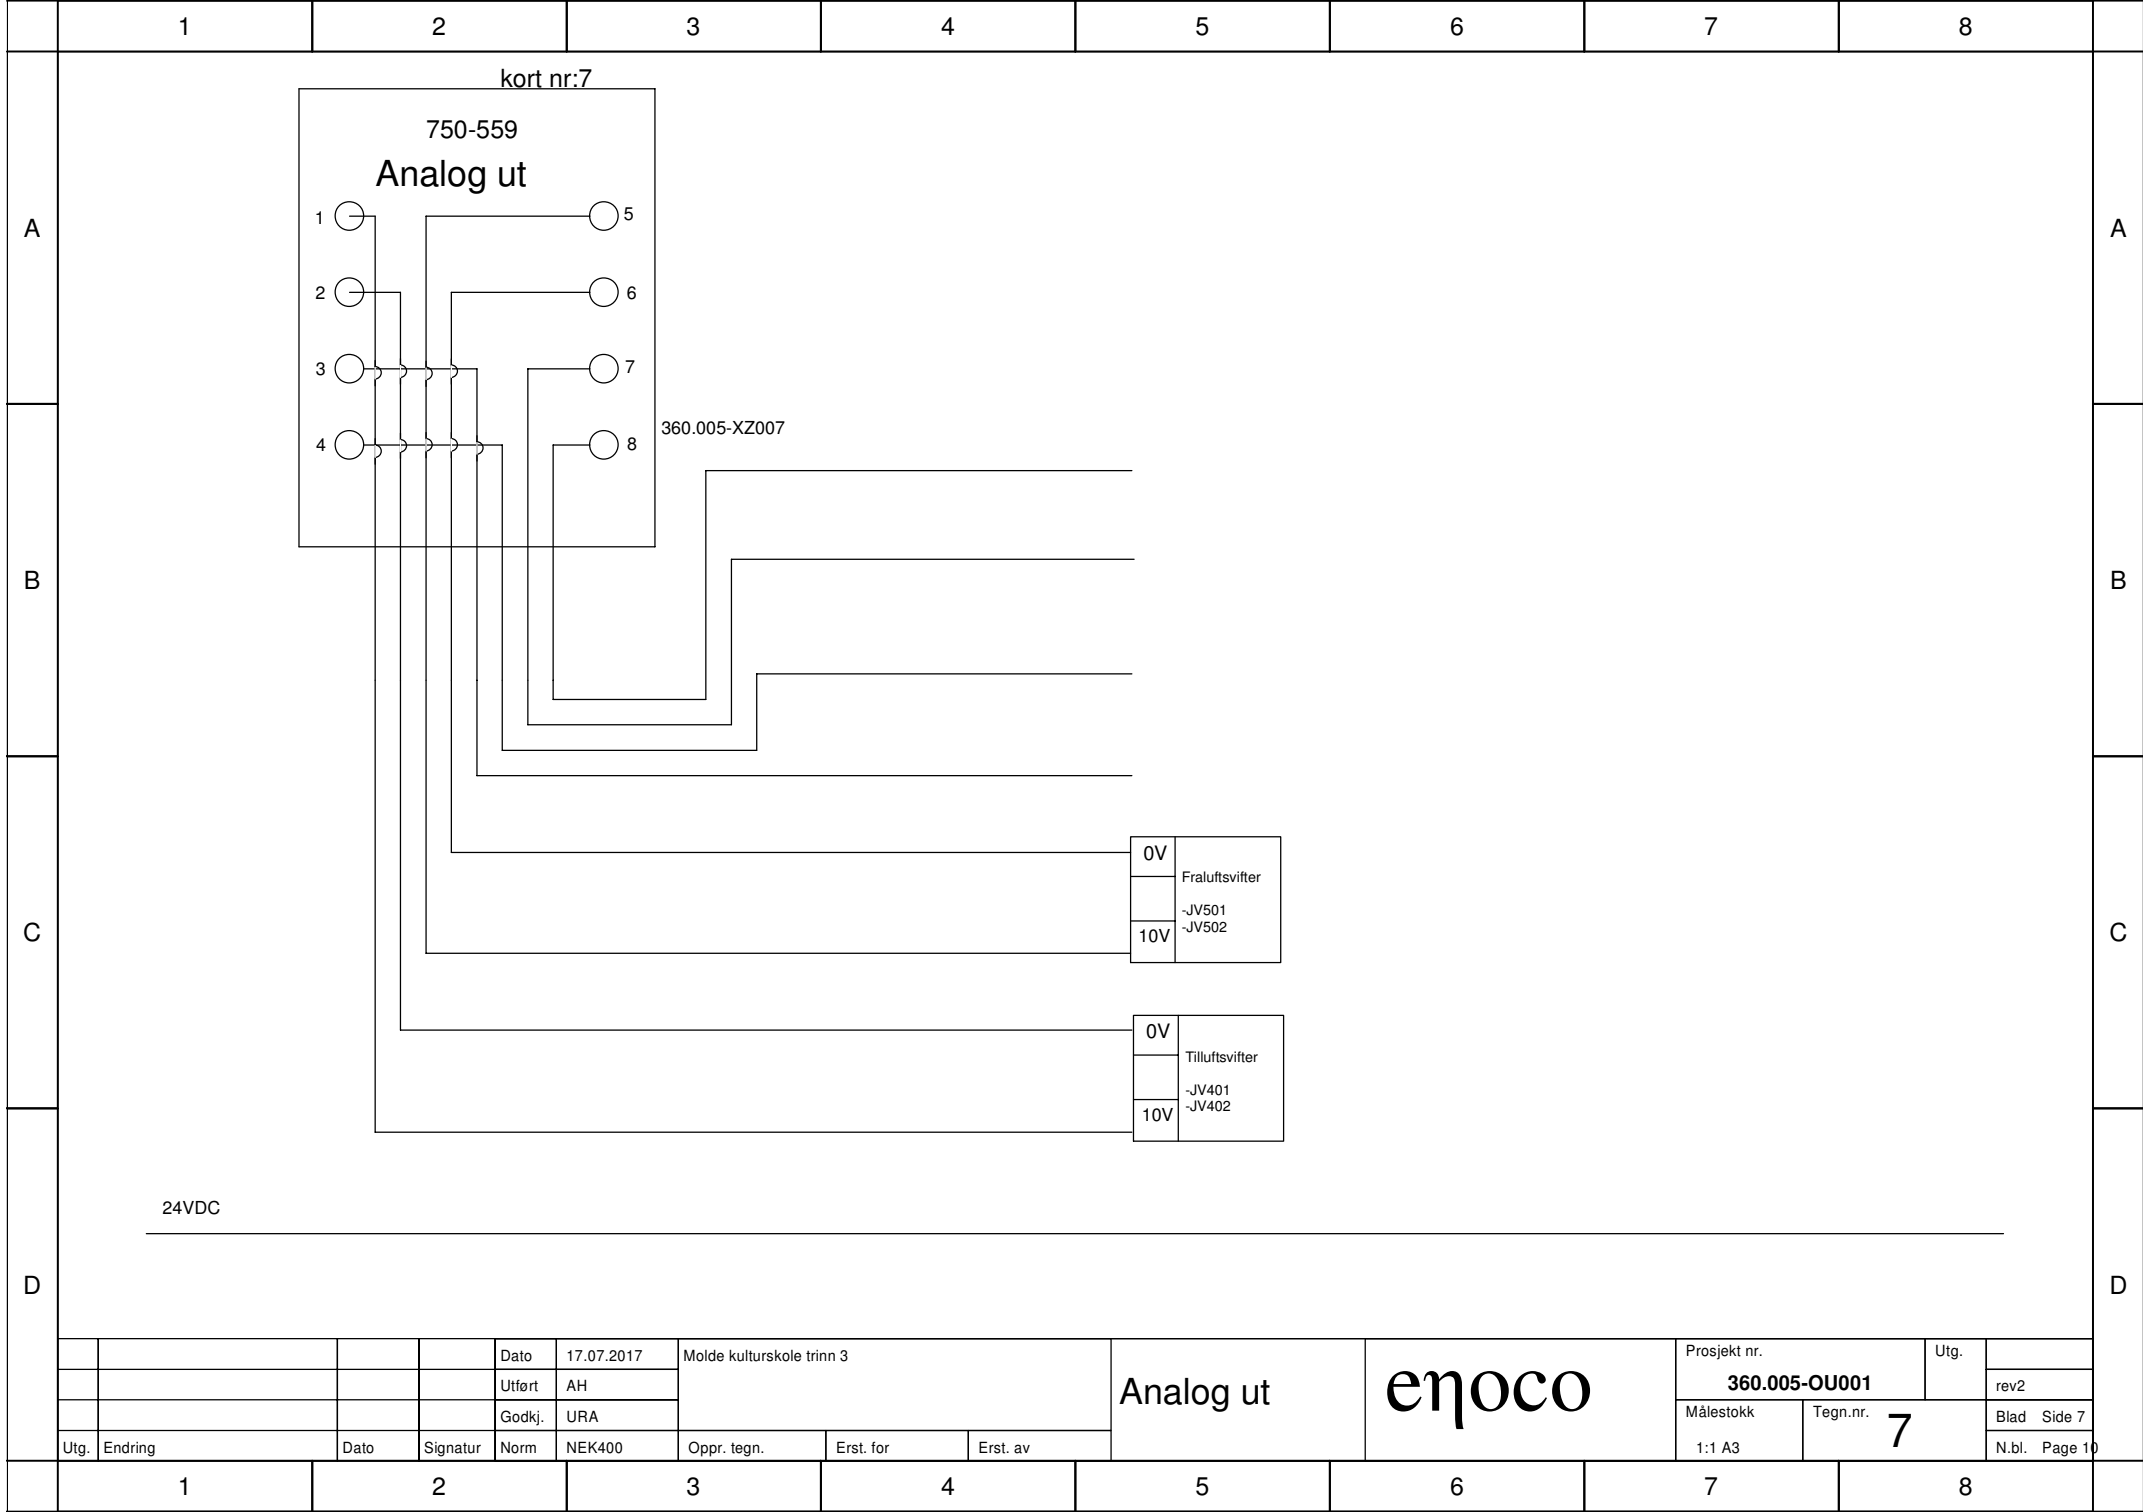

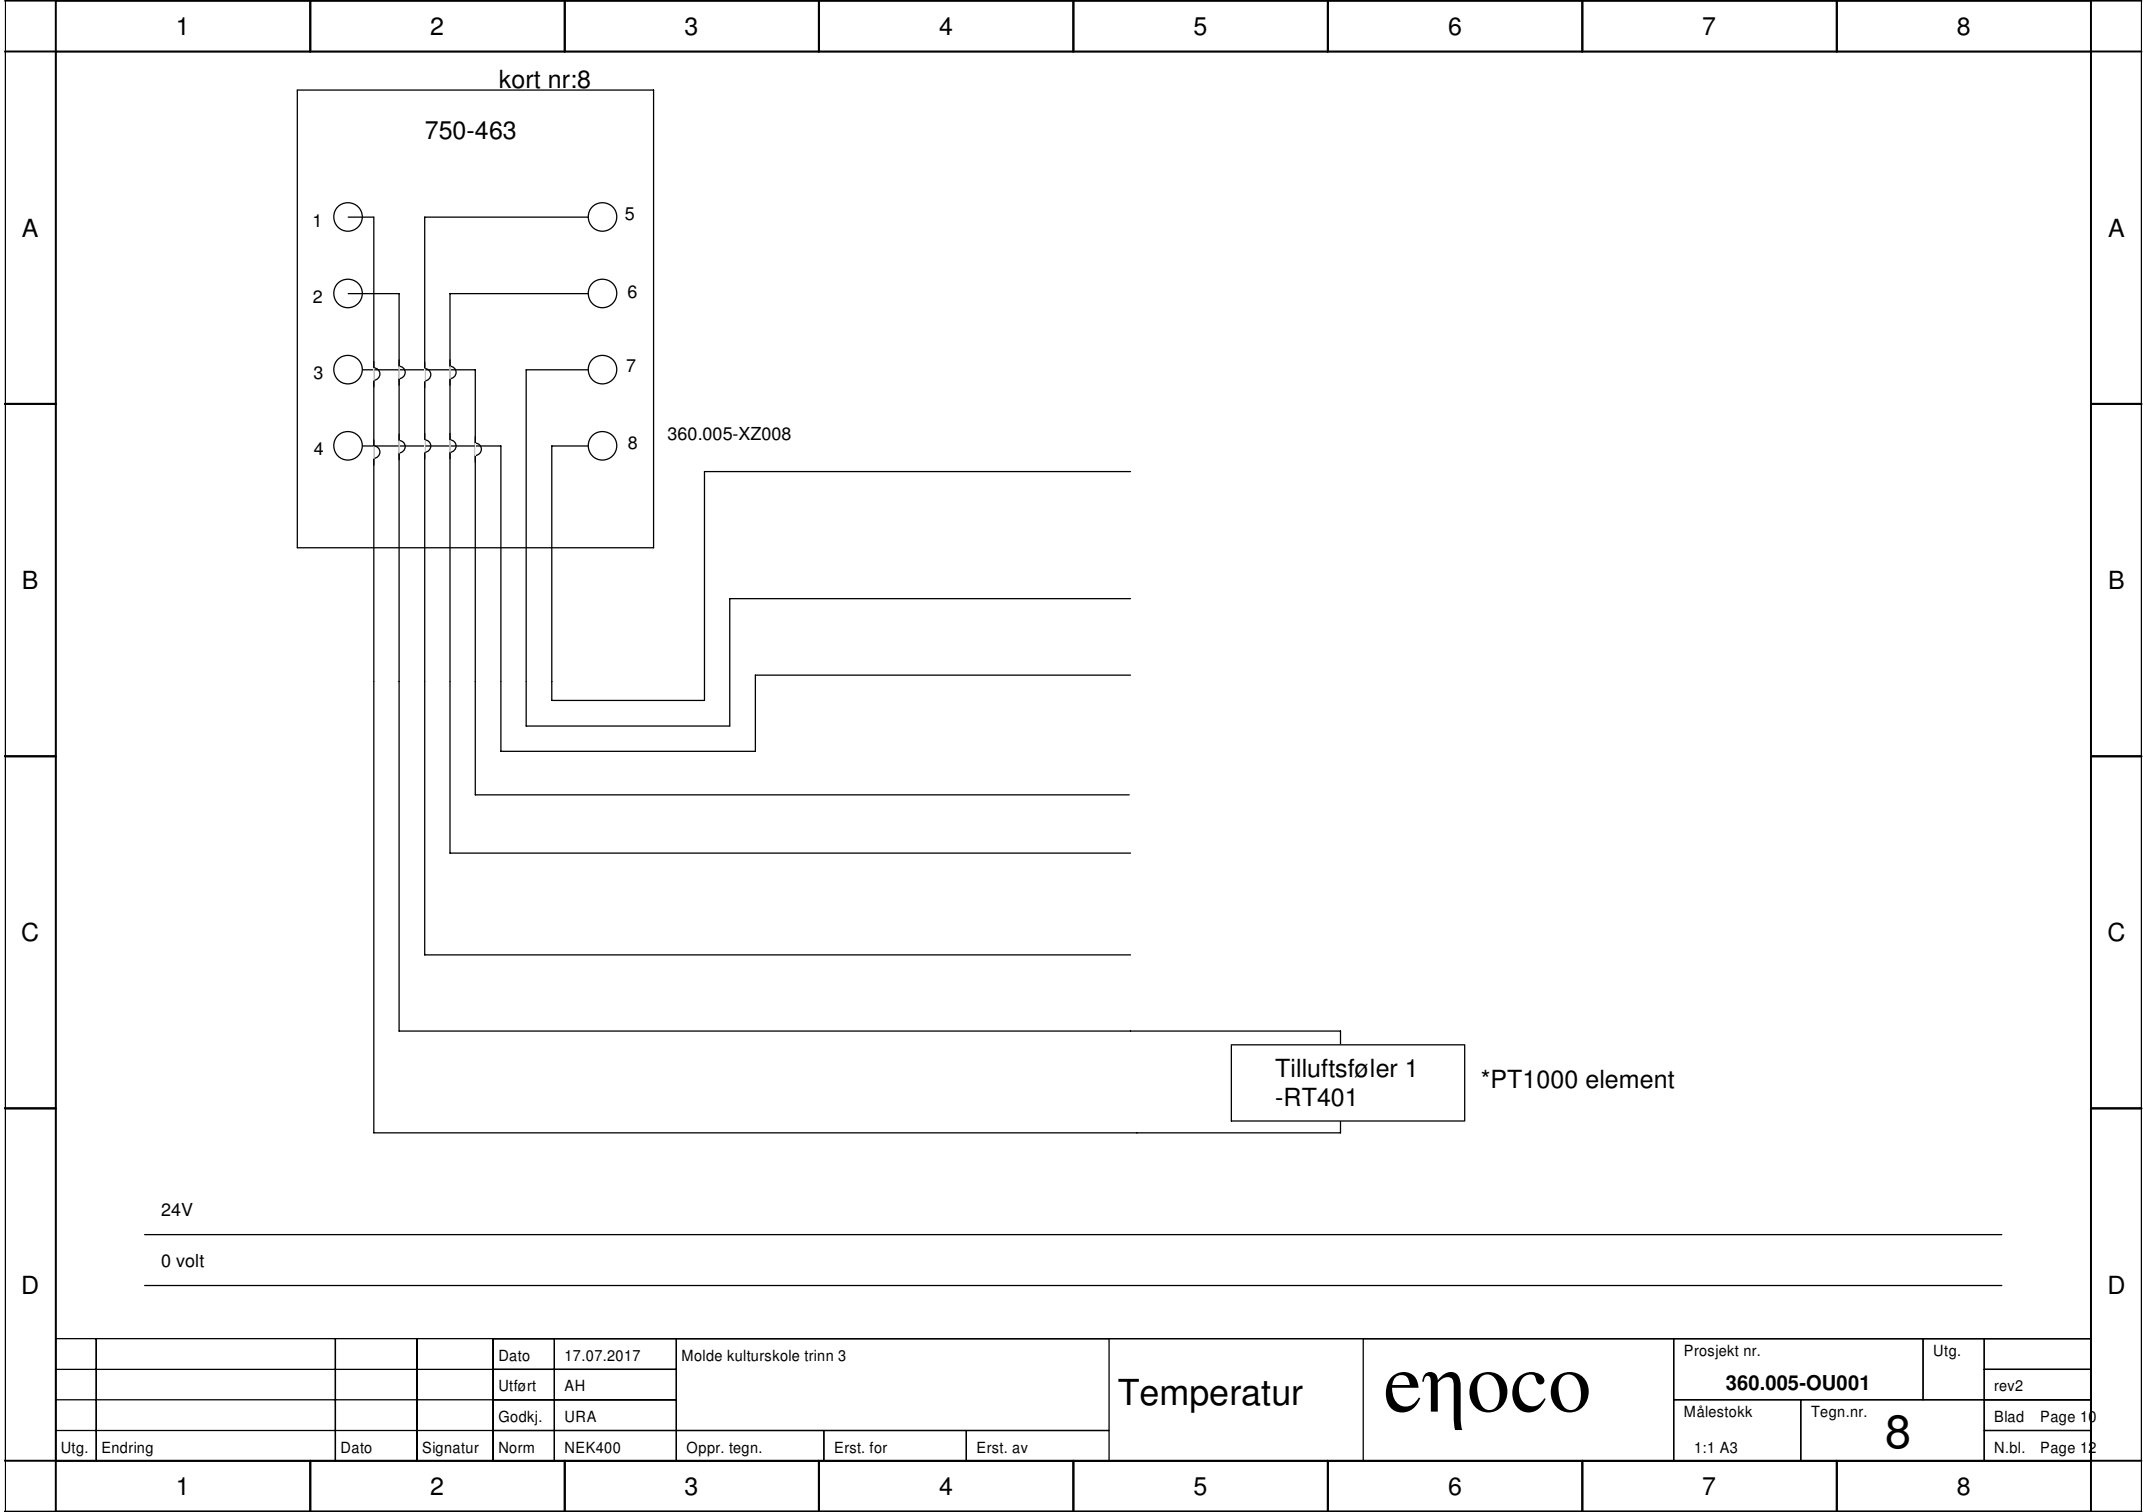

[illegible]