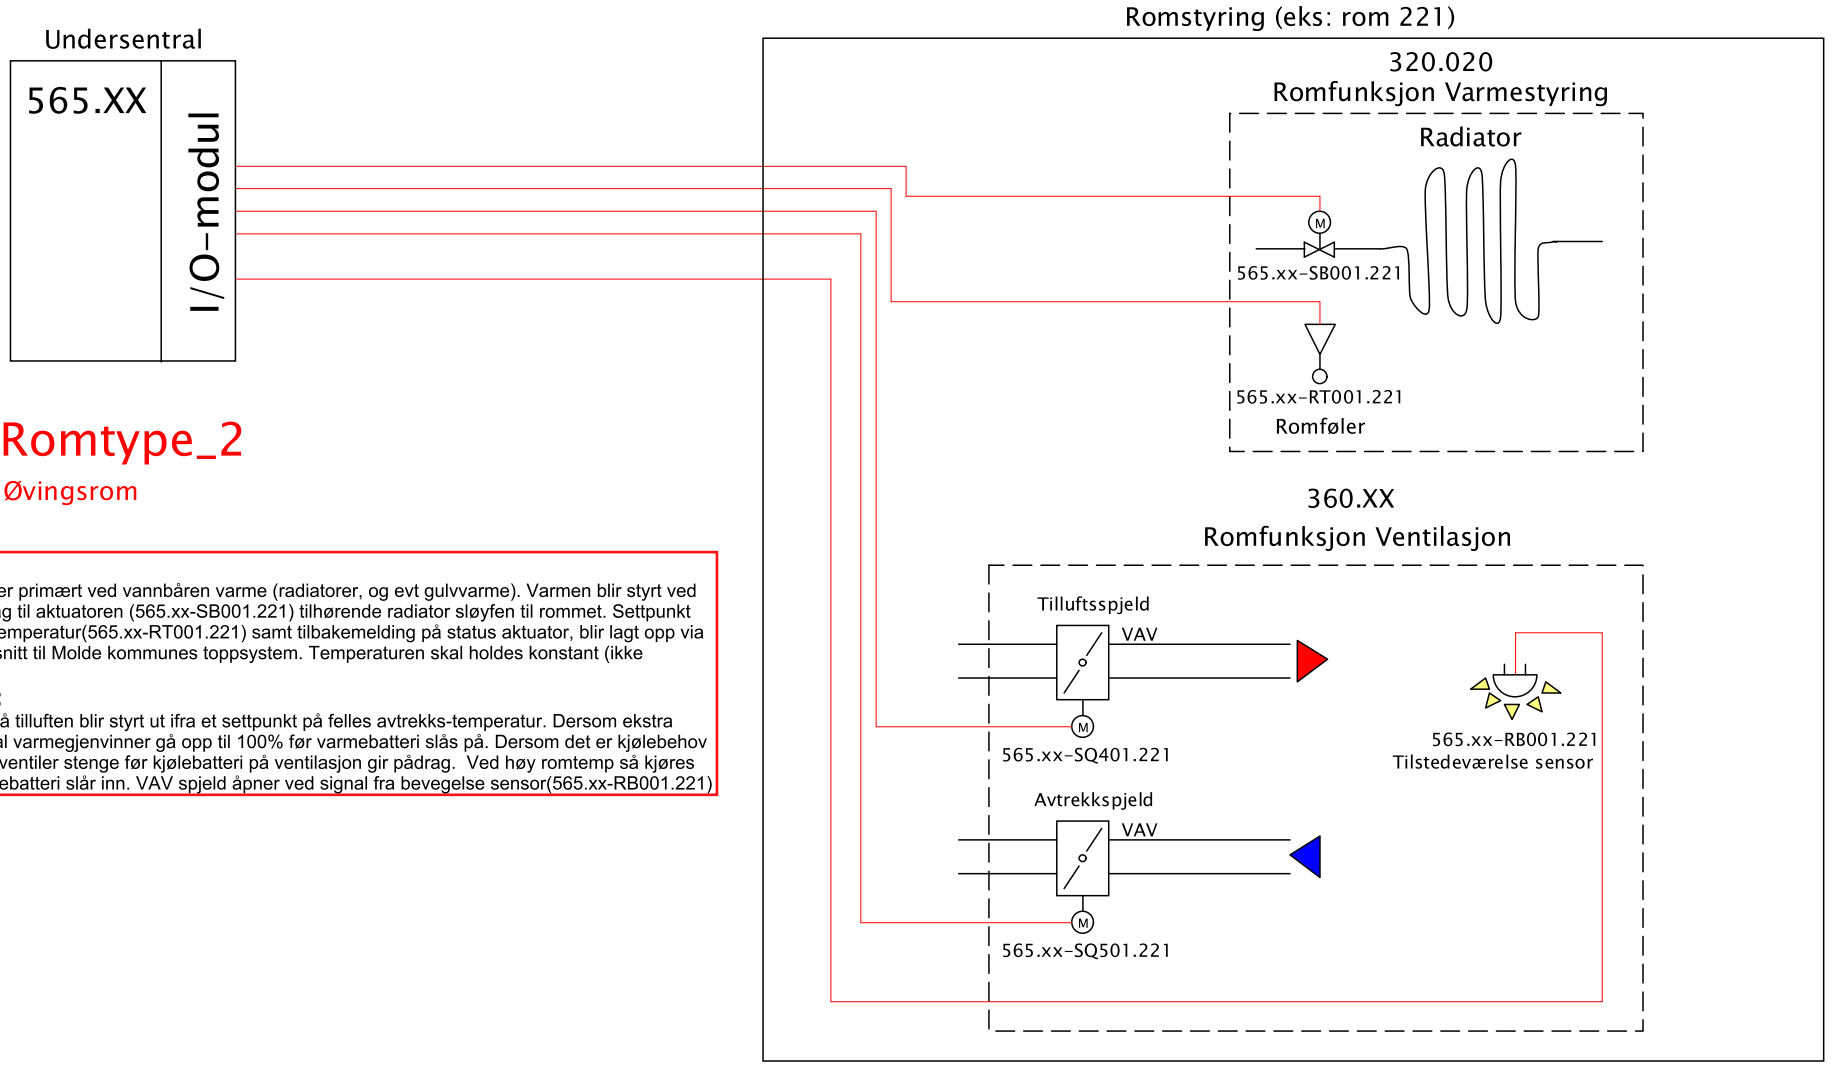

Romtype_2

Øvingsrom

Varme:
Oppvarming skjer primært ved vannbåren varme (radiatorer, og evt gulvvarme). Varmen blir styrt ved at PLS gir pådrag til aktuatoren (565.xx-SB001.221) tilhørende radiator sløyfen til rommet. Settpunkt og avlesing av temperatur(565.xx-RT001.221) samt tilbakemelding på status aktuator, blir lagt opp via BACnet grensesnitt til Molde kommunes toppsystem. Temperaturen skal holdes konstant (ikke nattsenk).

Ventilasjon:
Temperaturen på tilluften blir styrt ut ifra et settpunkt på felles avtrekks-temperatur. Dersom ekstra varmebehov skal varmegjenvinner gå opp til 100% før varmebatteri slås på. Dersom det er kjølebehov så skal radiator ventiler stenge før kjølebatteri på ventilasjon gir pådrag. Ved høy romtemp så kjøres frikjøling før kjølebatteri slår inn. VAV spjeld åpner ved signal fra bevegelse sensor(565.xx-RB001.221)

Rev.	Revision	Auth.	Date	Sign.

Responsible dep.	Technical reference	Created	Approved **AH**
enocoITB		Document type	Document status
		Title, supplementary title	Rev.
			Date of issue **02.02.2016** / Lang. / Sheet **1/1**