





				Dato	29.06.2016	VVS-Teknisk rom			Digital Inn	enoco	Prosjekt nr.		Utg.	
				Utført	AH						rev2			
				Godkj.	URA									
Utg.	Endring		Dato	Signatur	Norm	NEK400	Oppr. tegn.	Erst. for			Erst. av	Målestokk	Tegn.nr.	4
										1:1 A3			N.bl.	Side

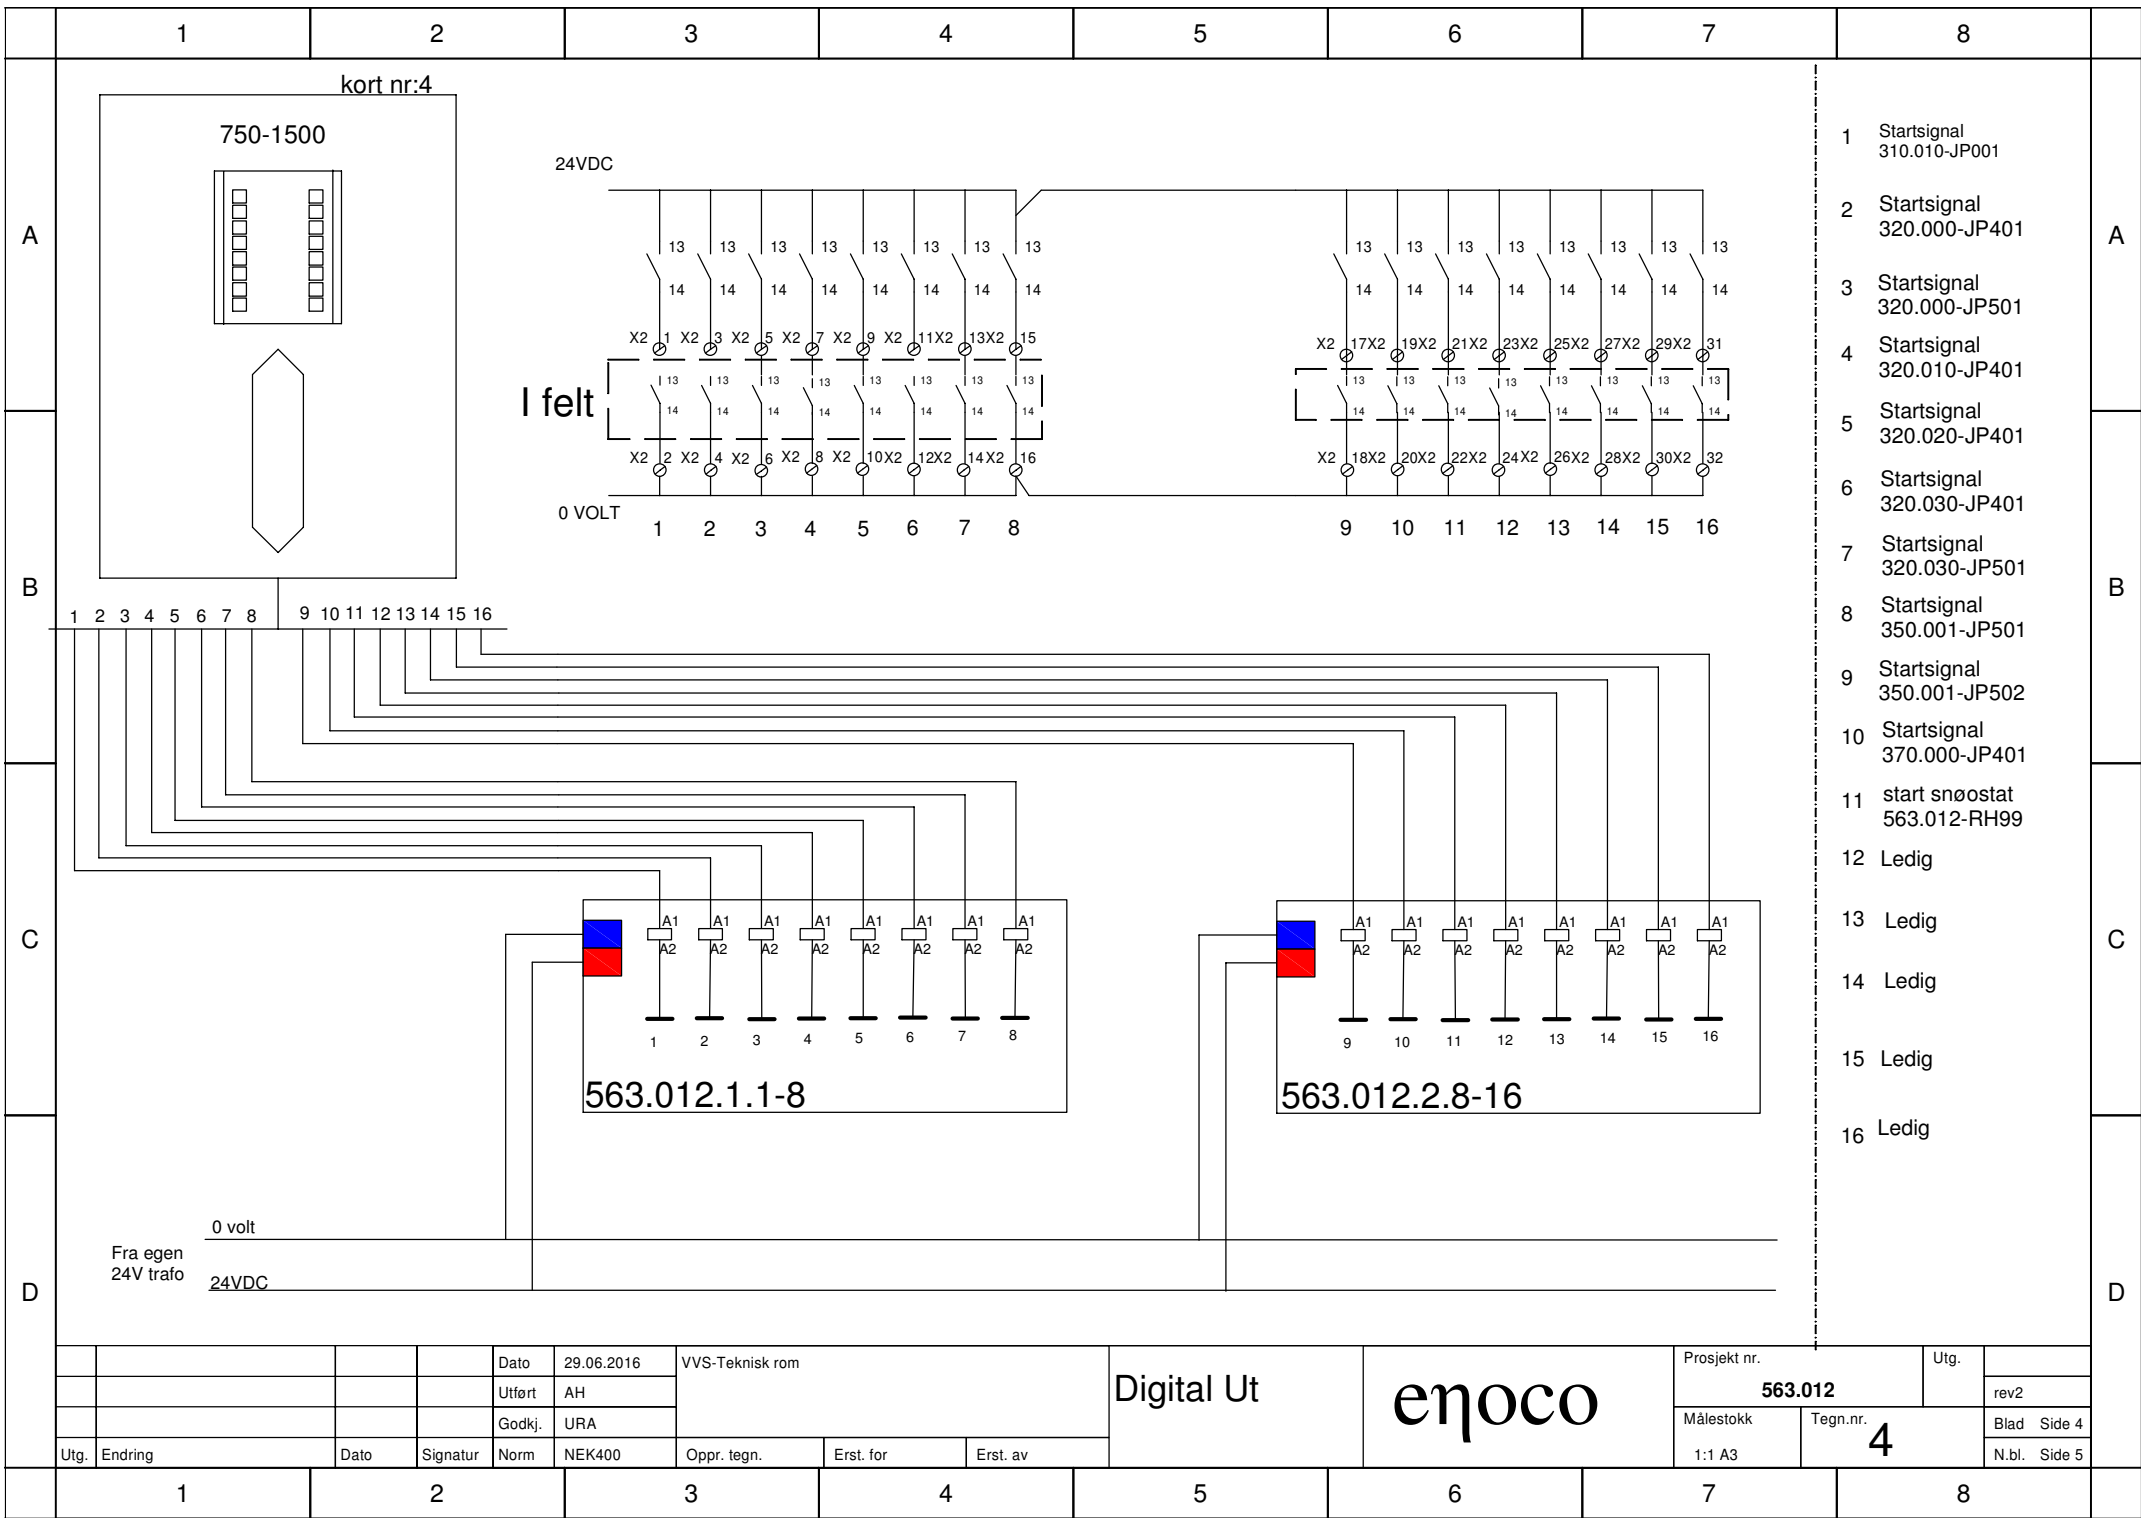



- Startsignal 310.010-JP001
- Startsignal 320.000-JP401
- Startsignal 320.000-JP501
- Startsignal 320.010-JP401
- Startsignal 320.020-JP401
- Startsignal 320.030-JP401
- Startsignal 320.030-JP501
- Startsignal 350.001-JP501
- Startsignal 350.001-JP502
- Startsignal 370.000-JP401
- start snøostat 563.012-RH99
- Ledig
- Ledig
- Ledig
- Ledig
- Ledig

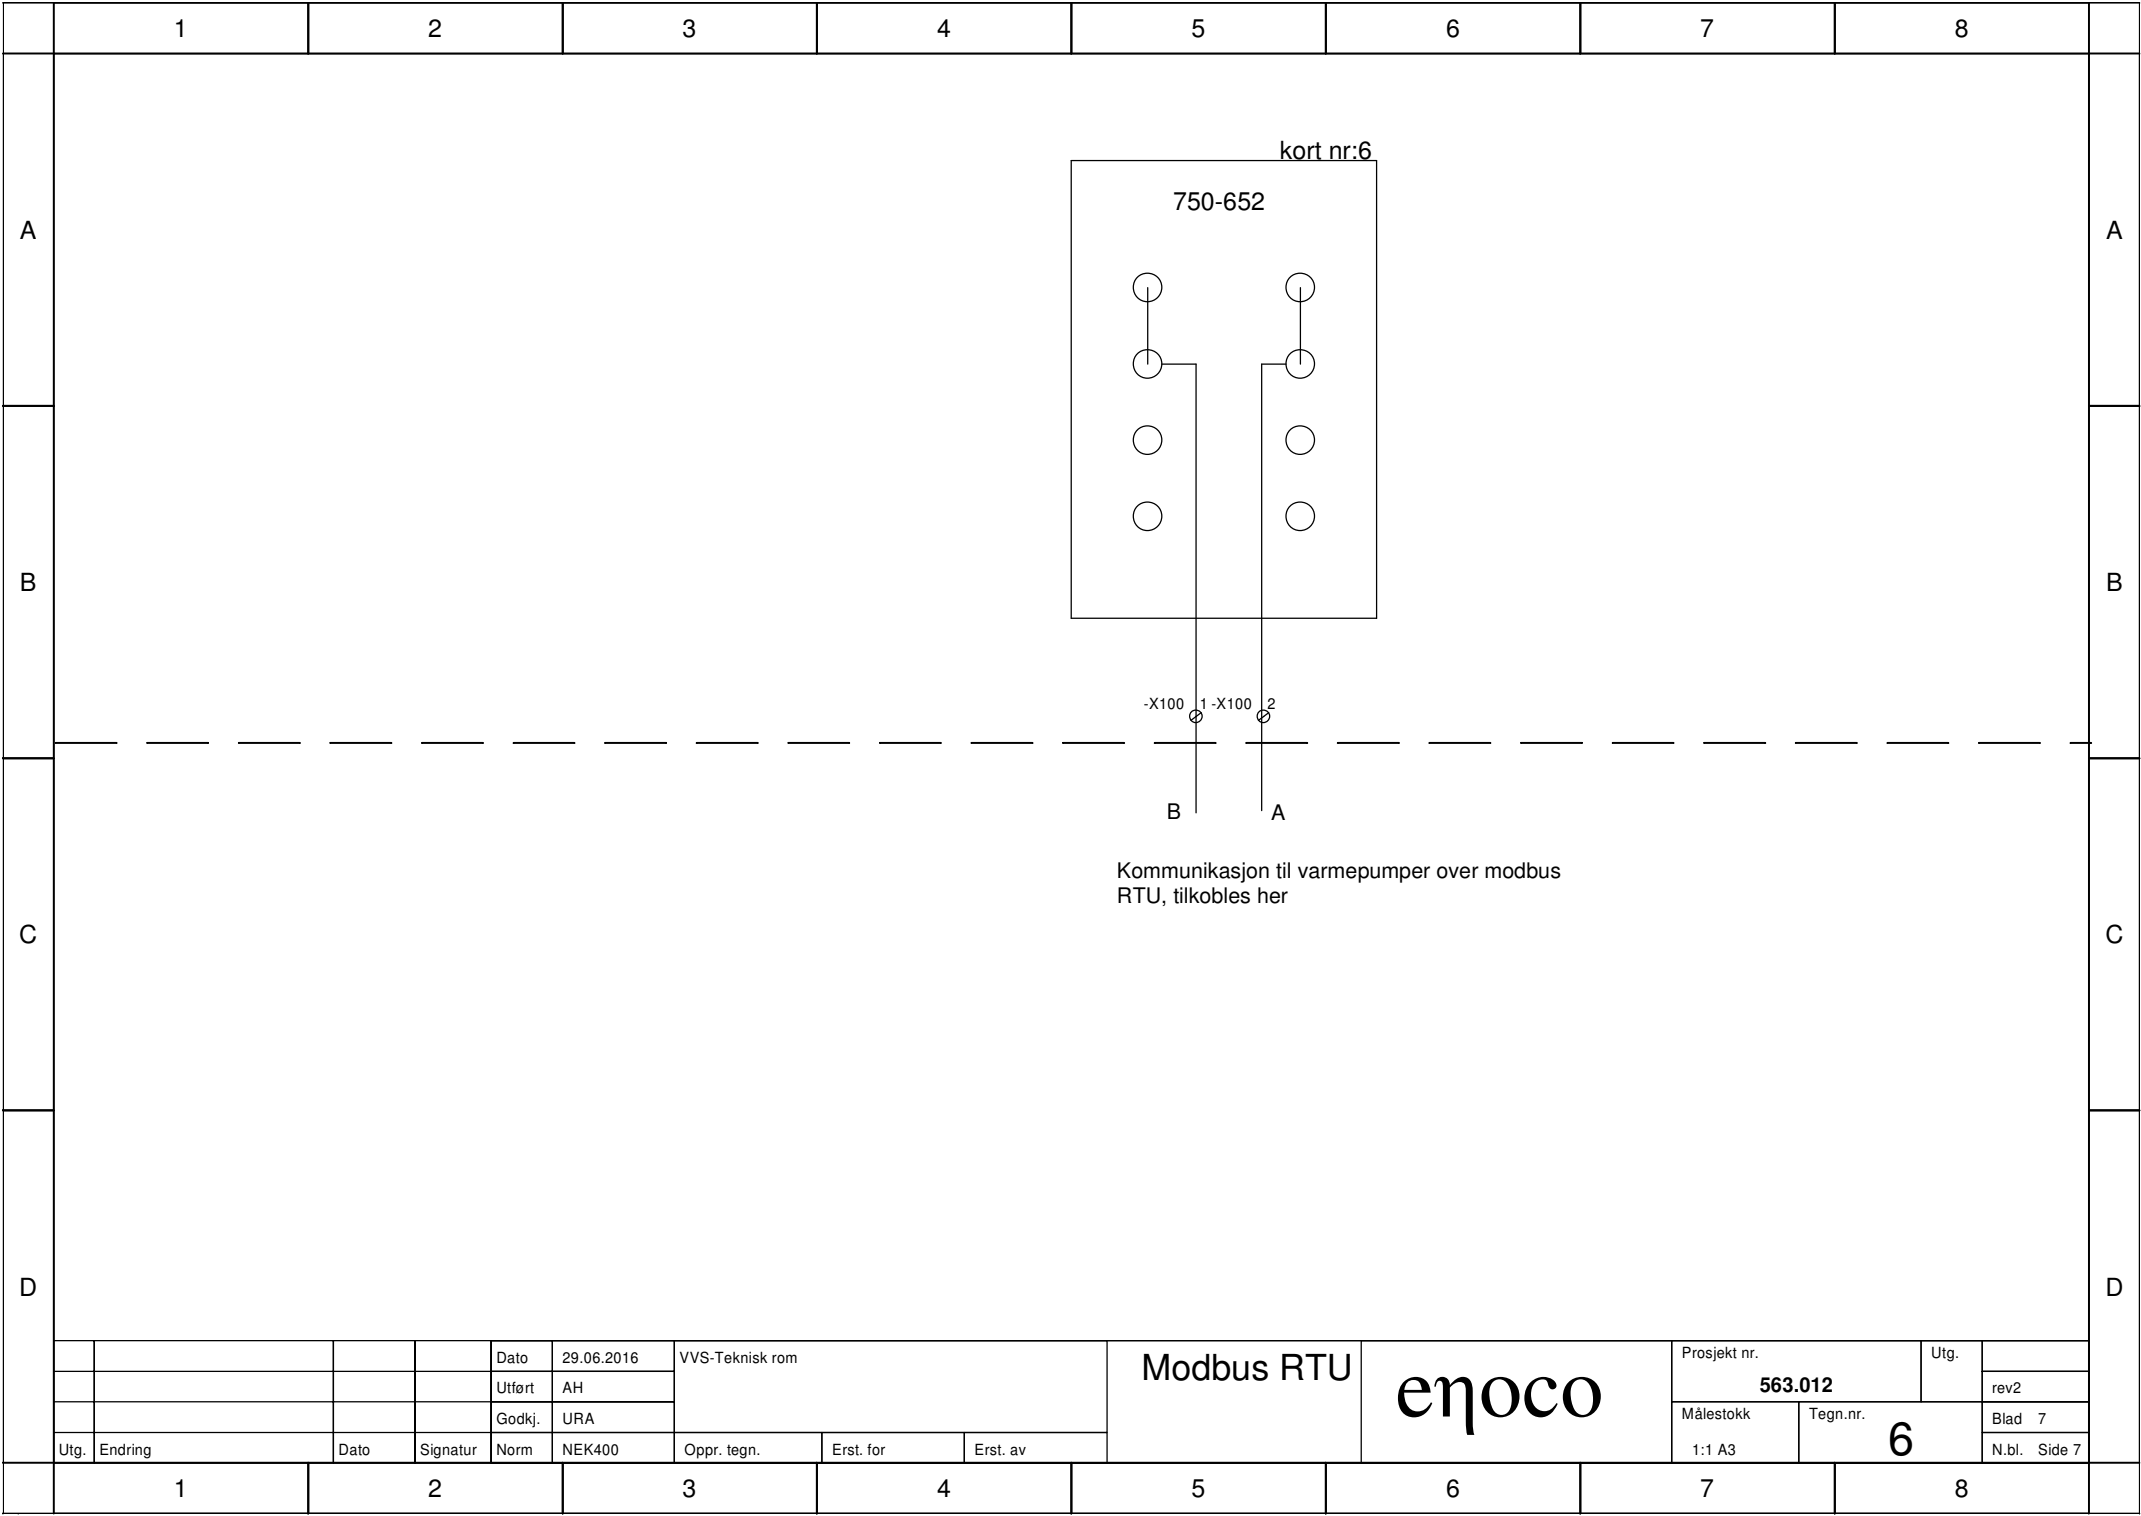

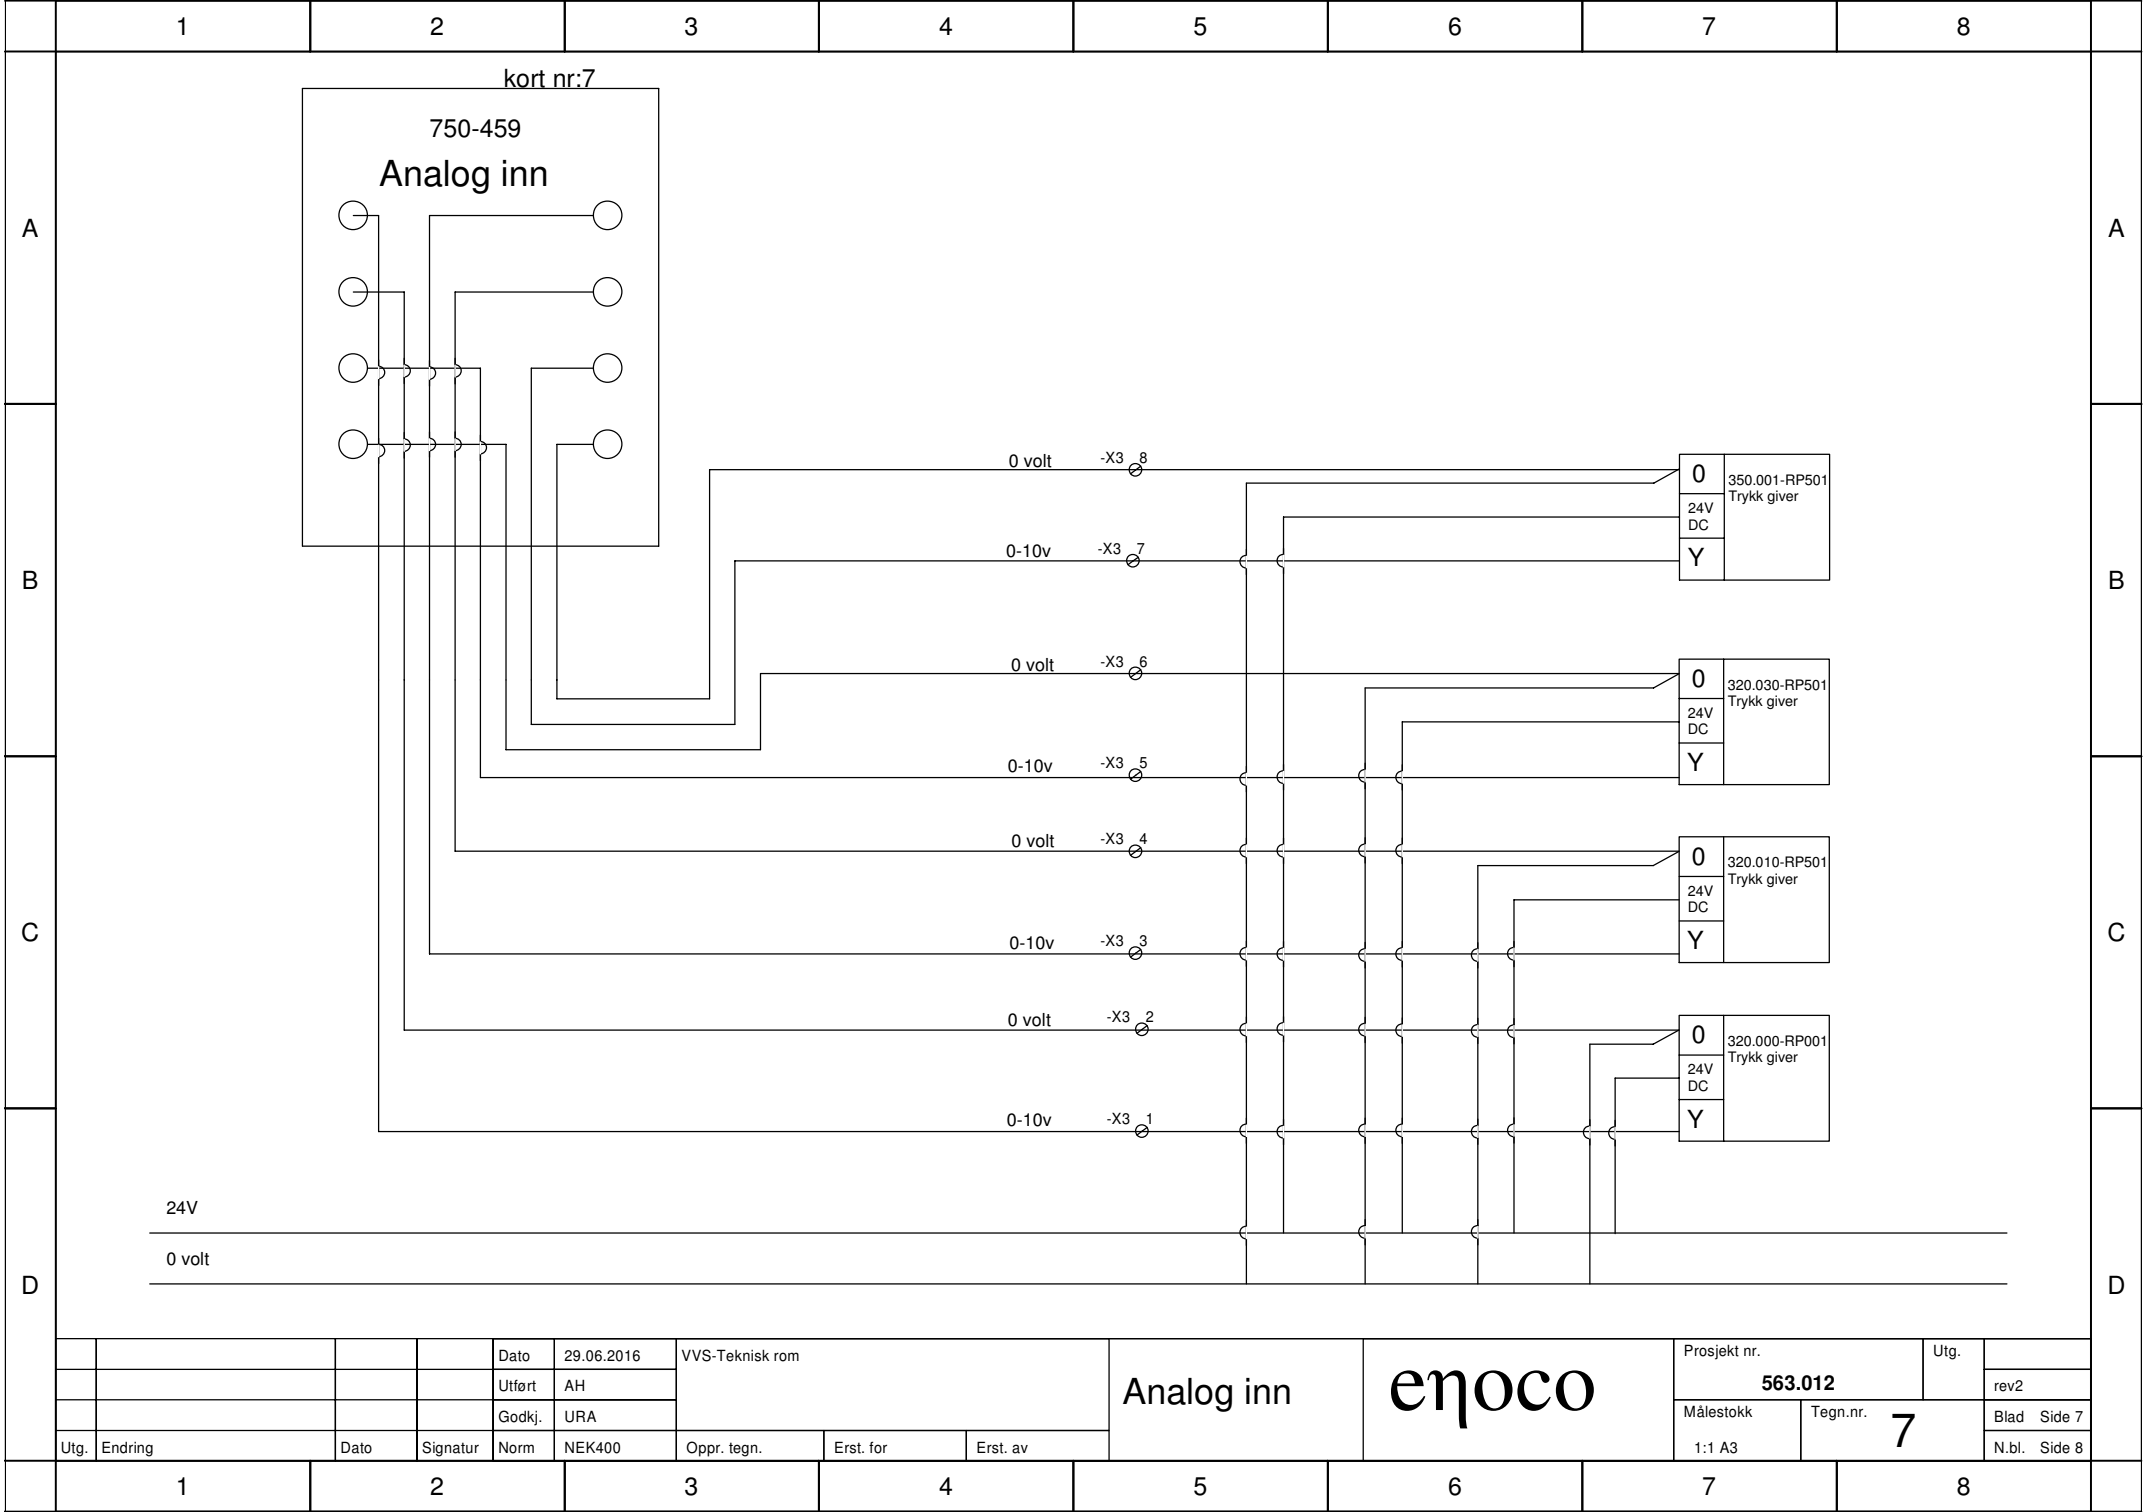


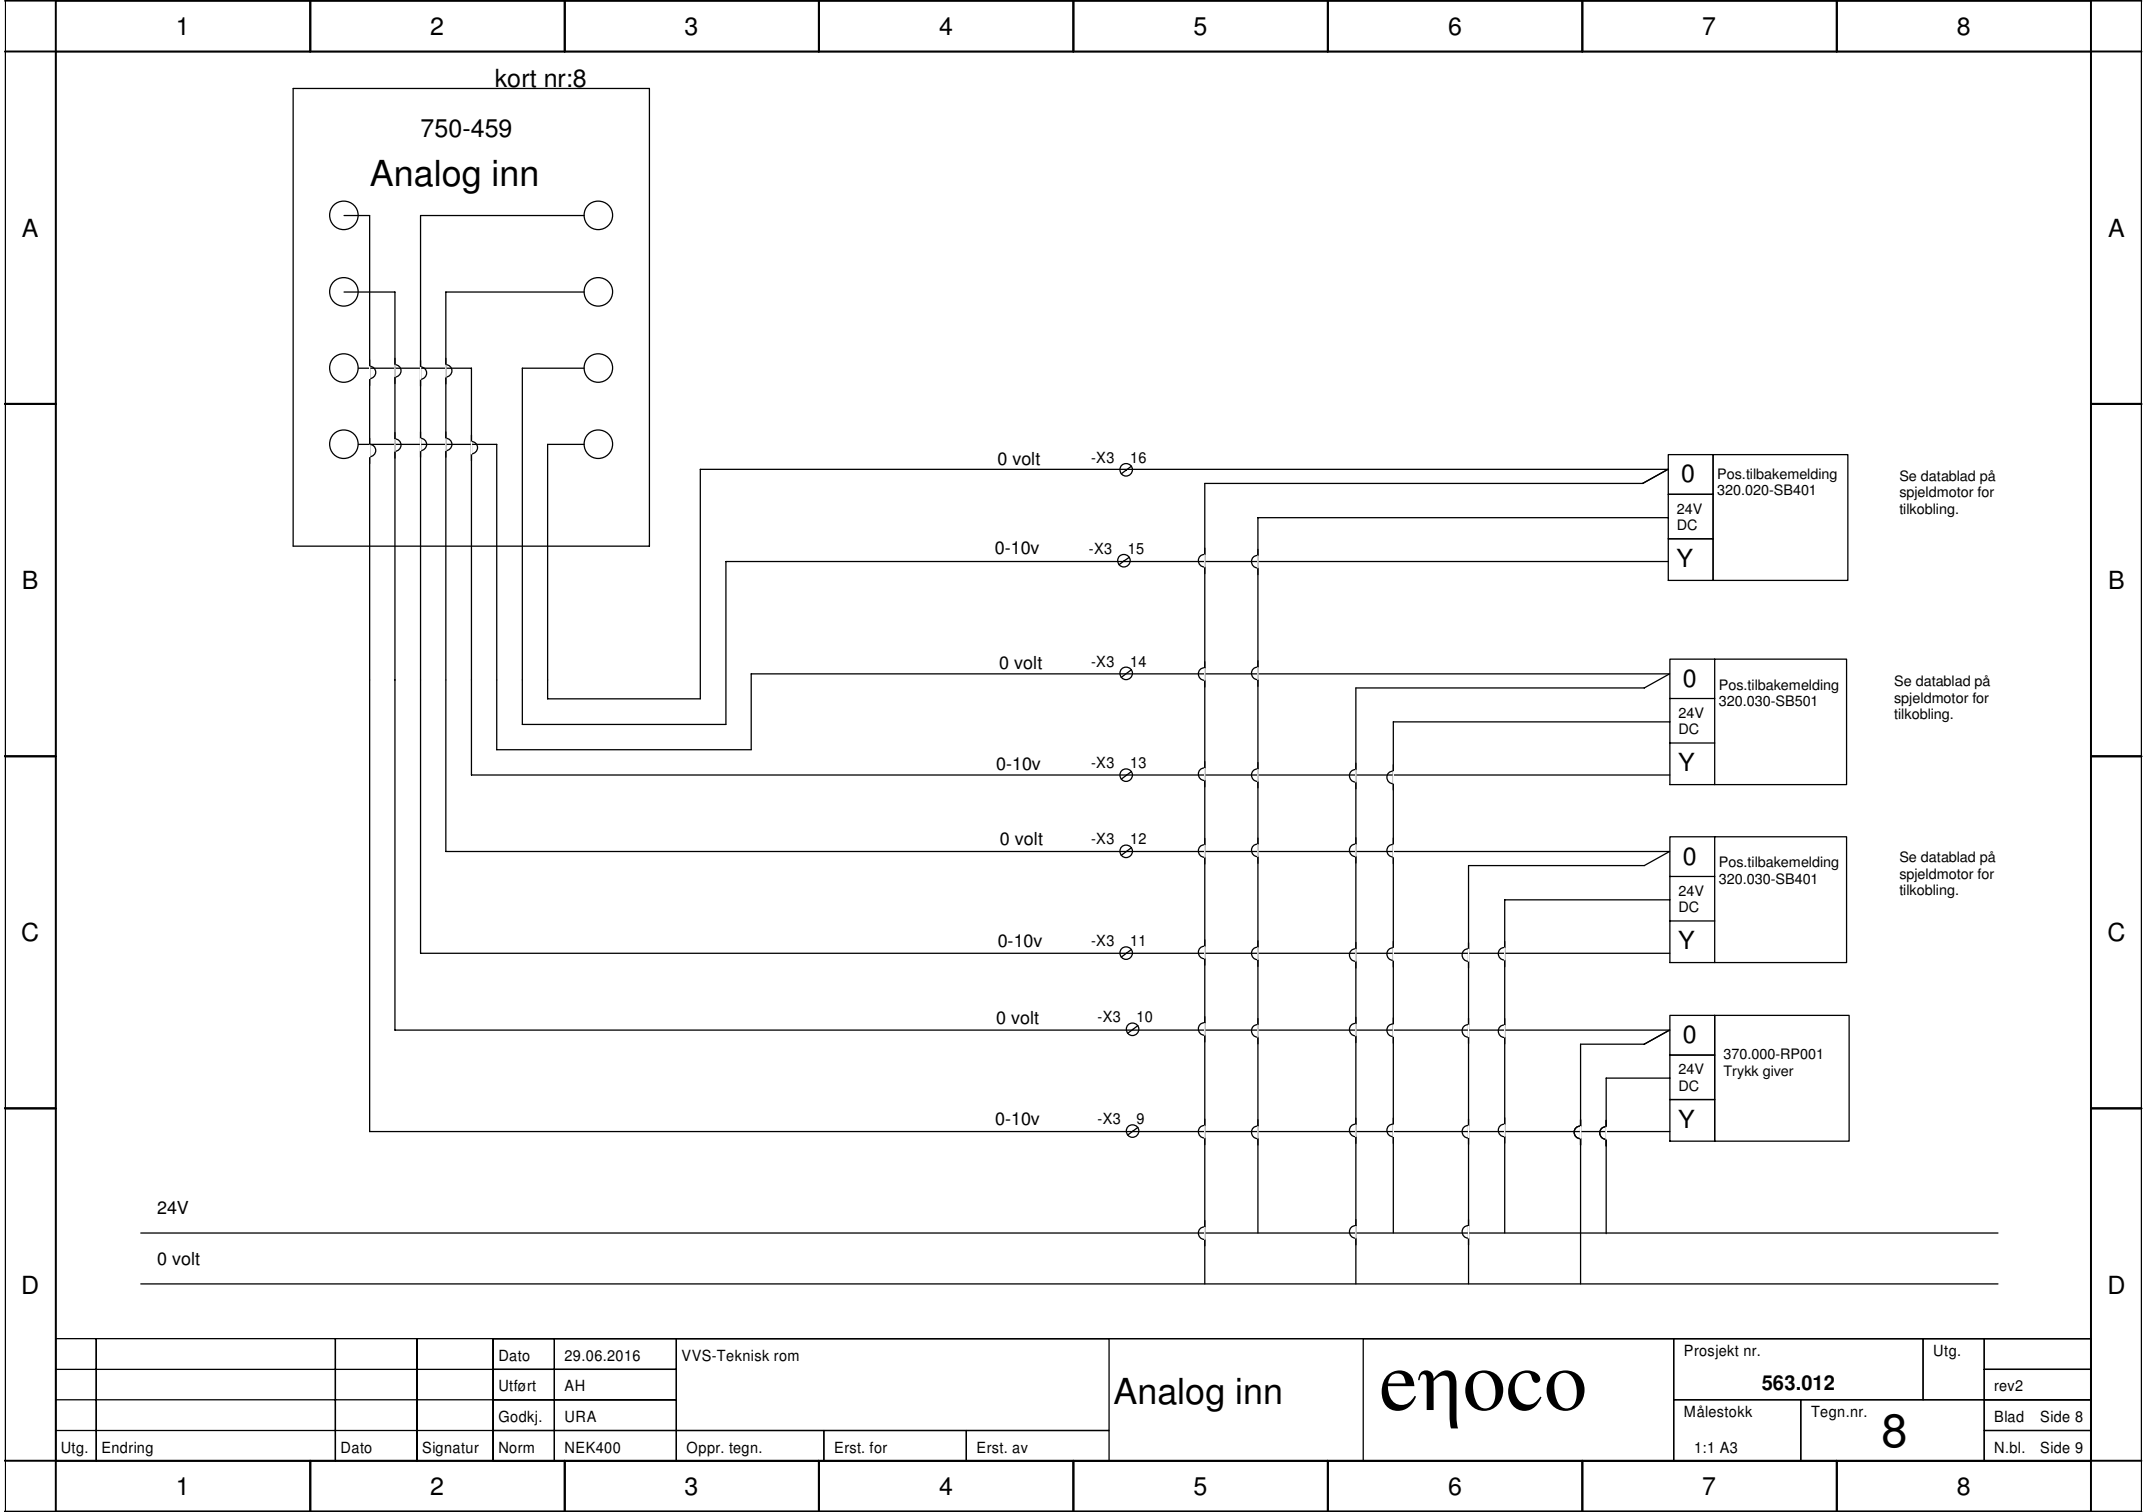


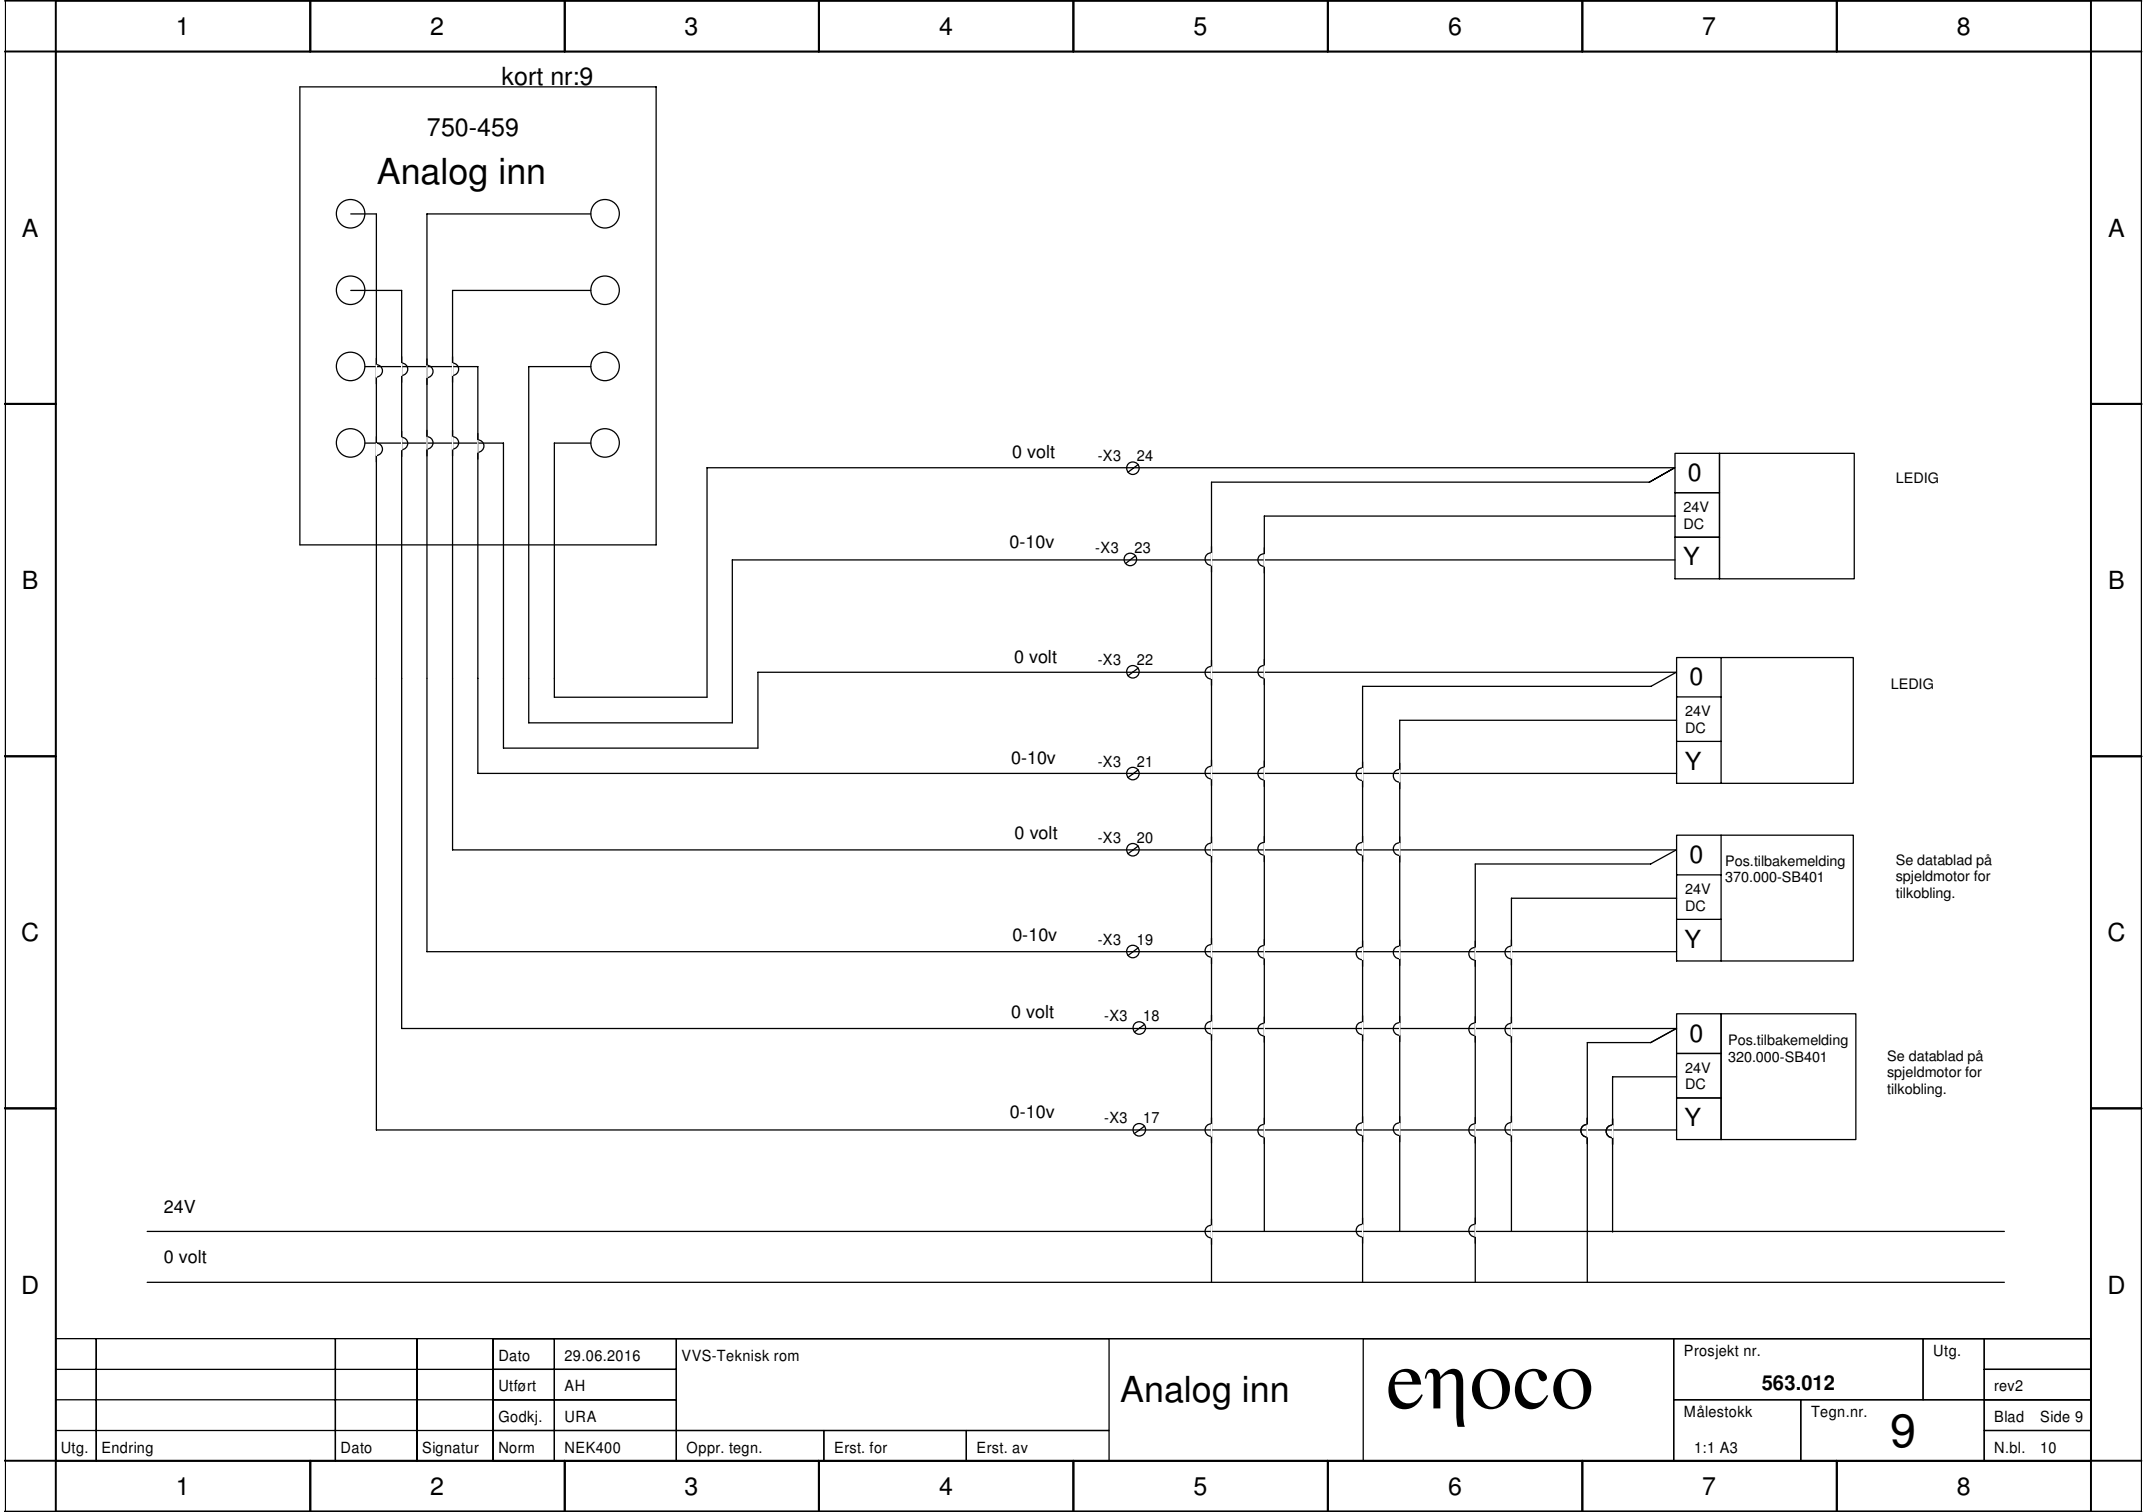


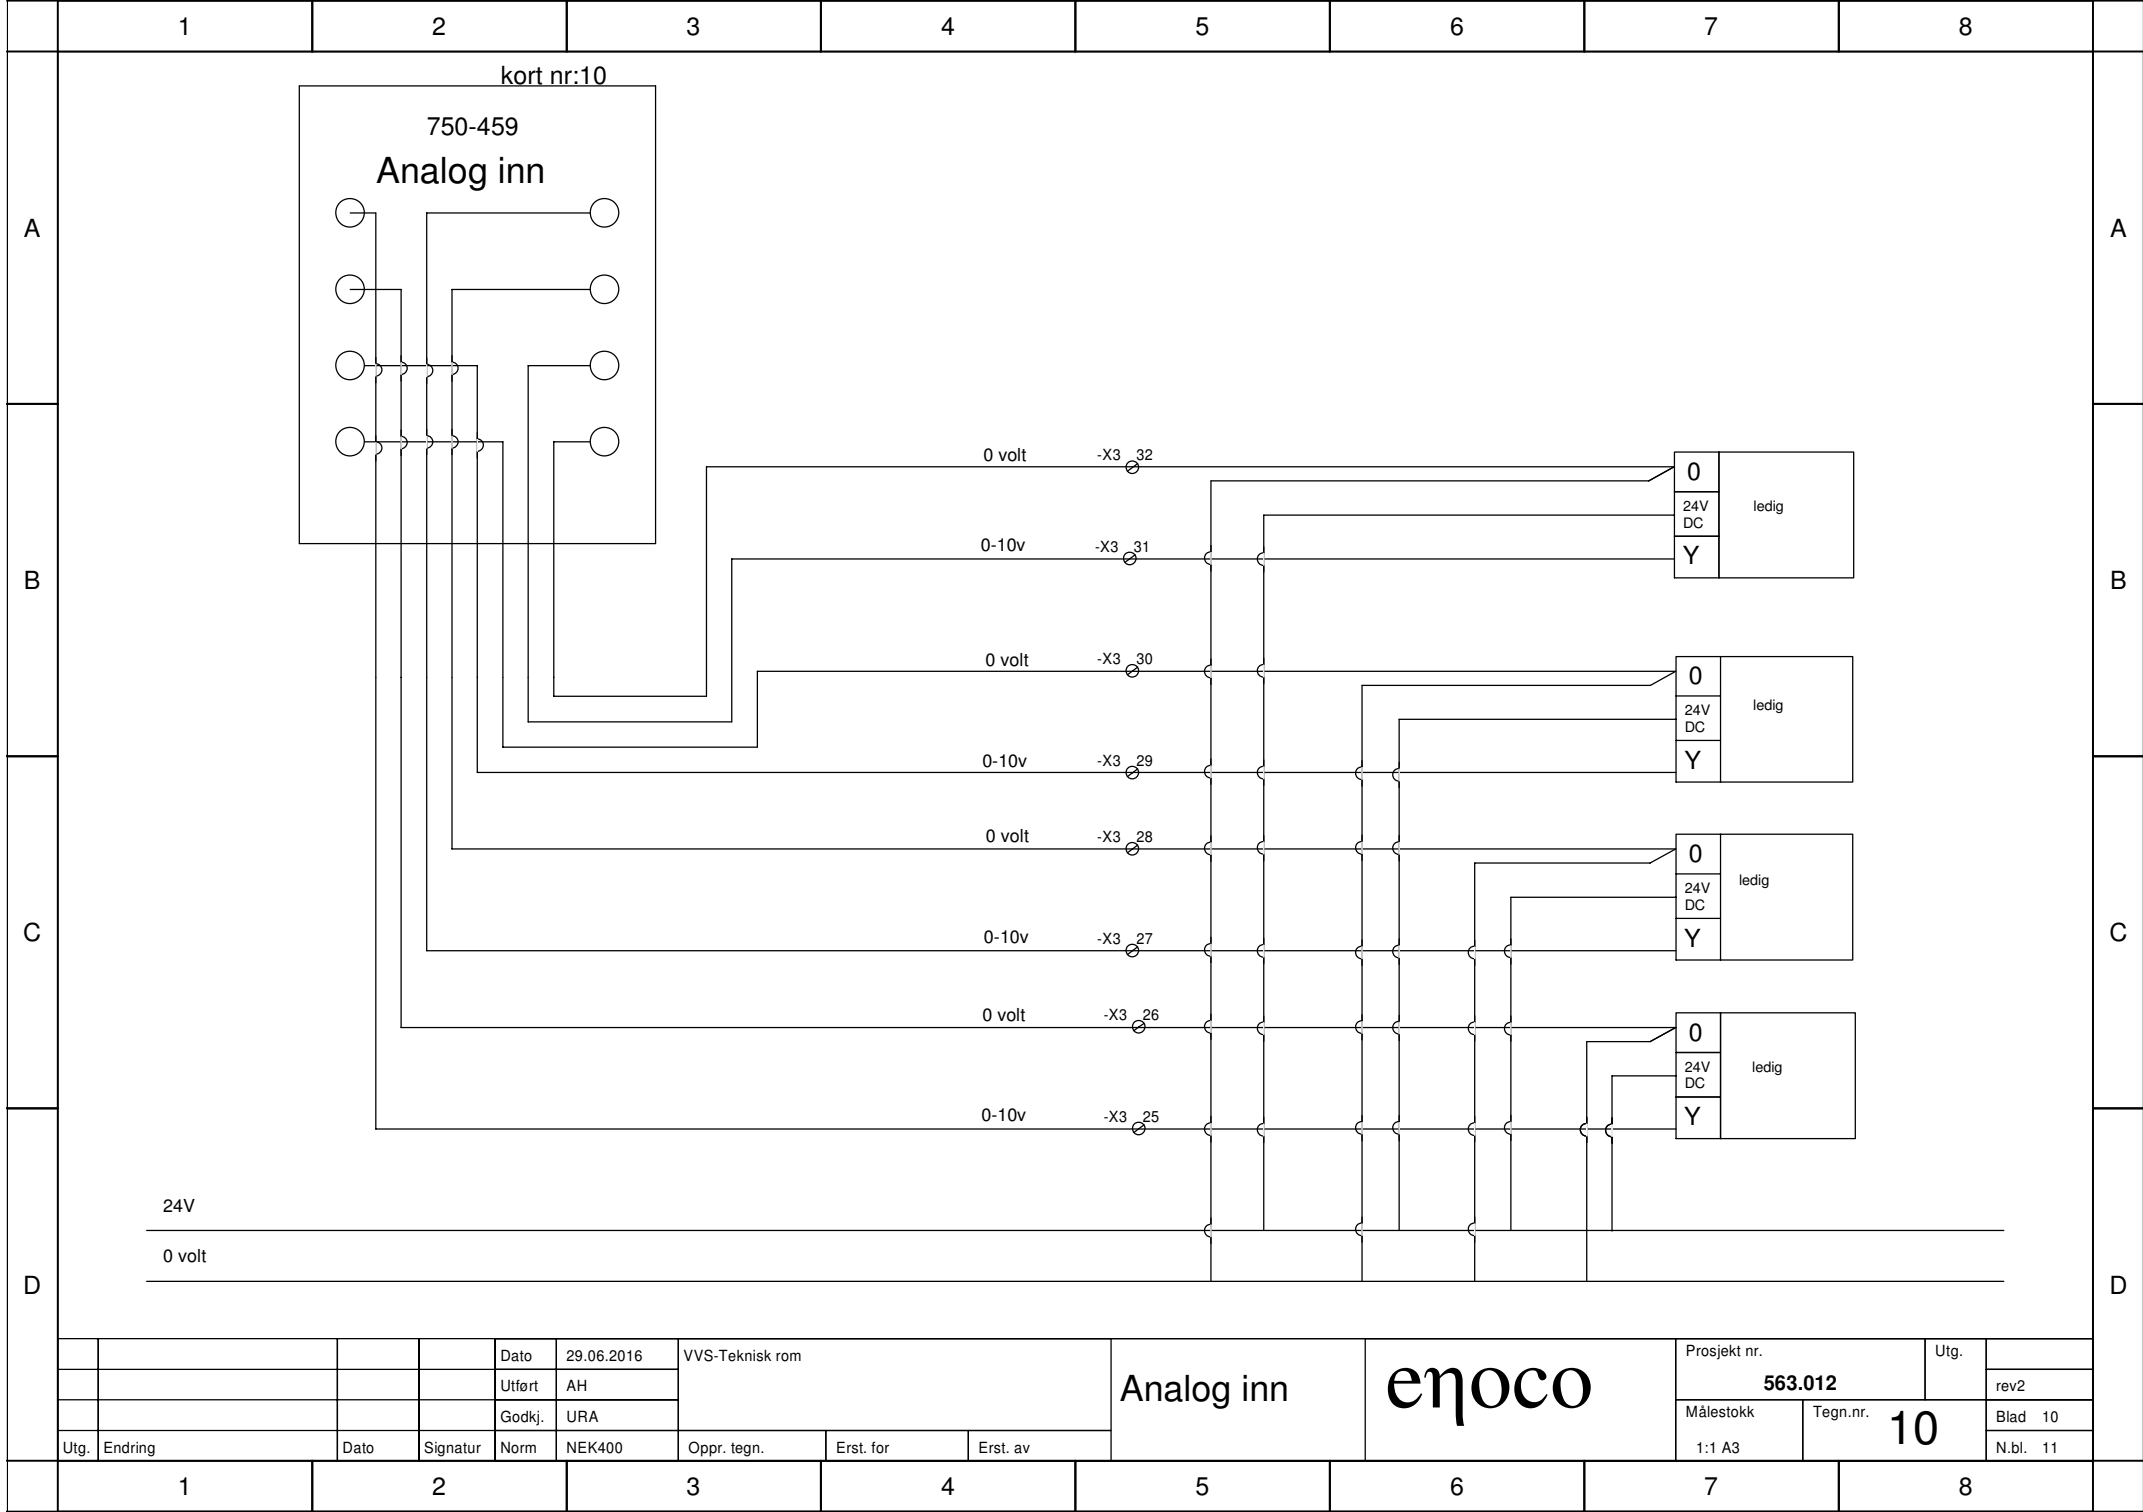



</

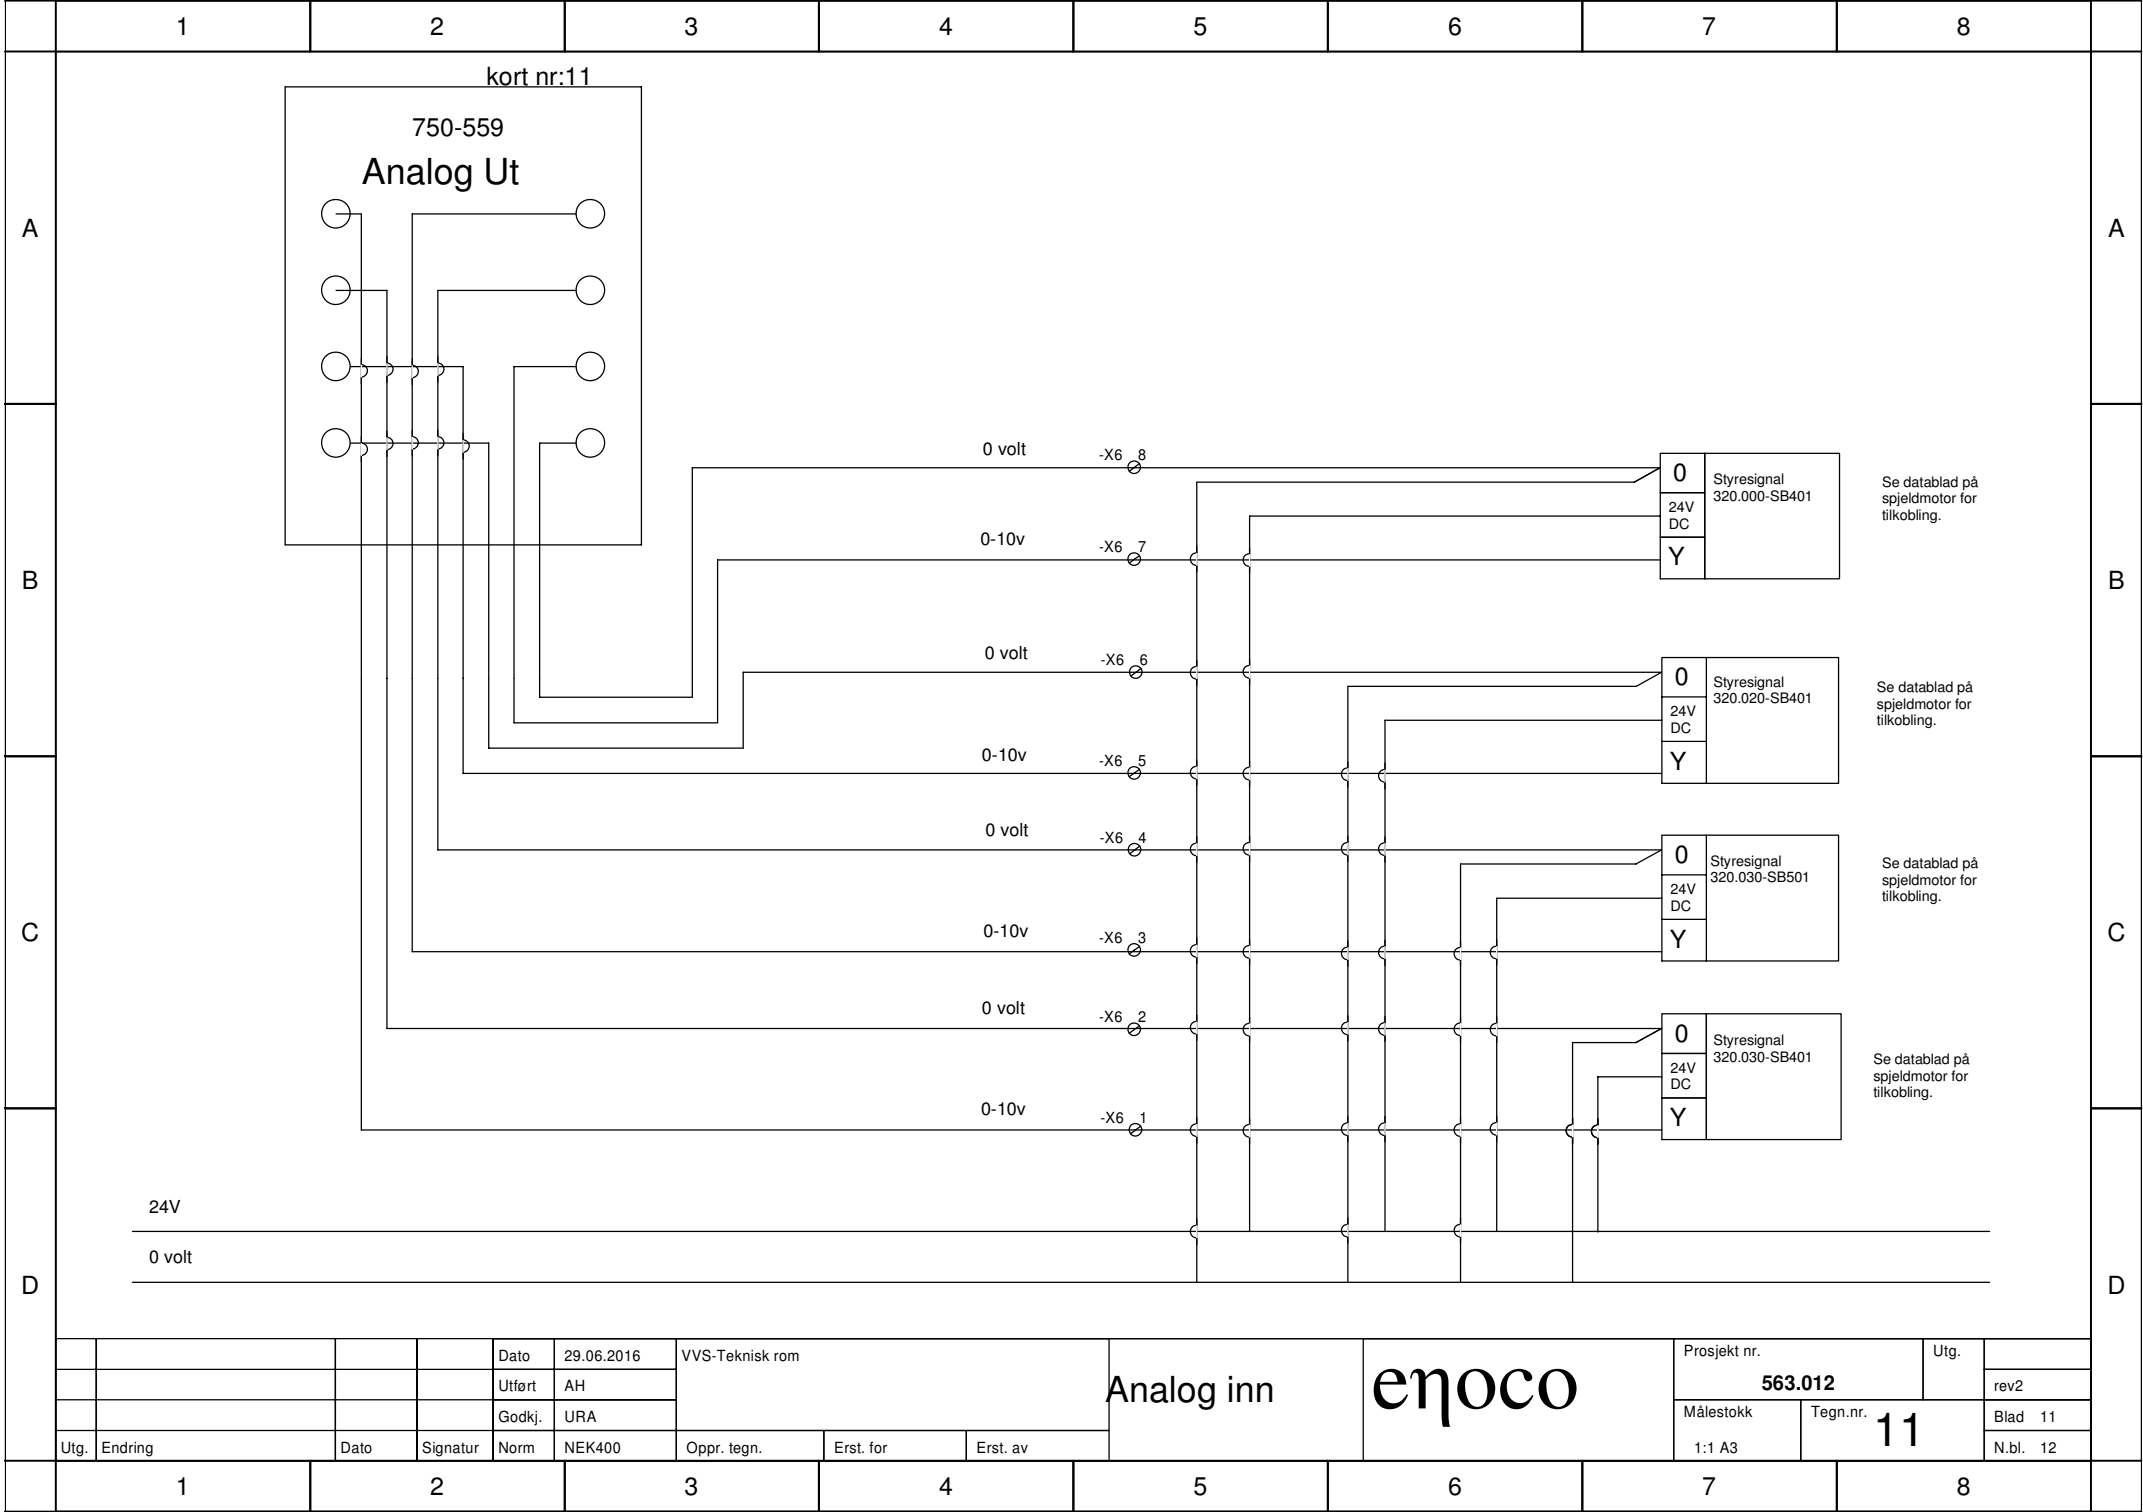



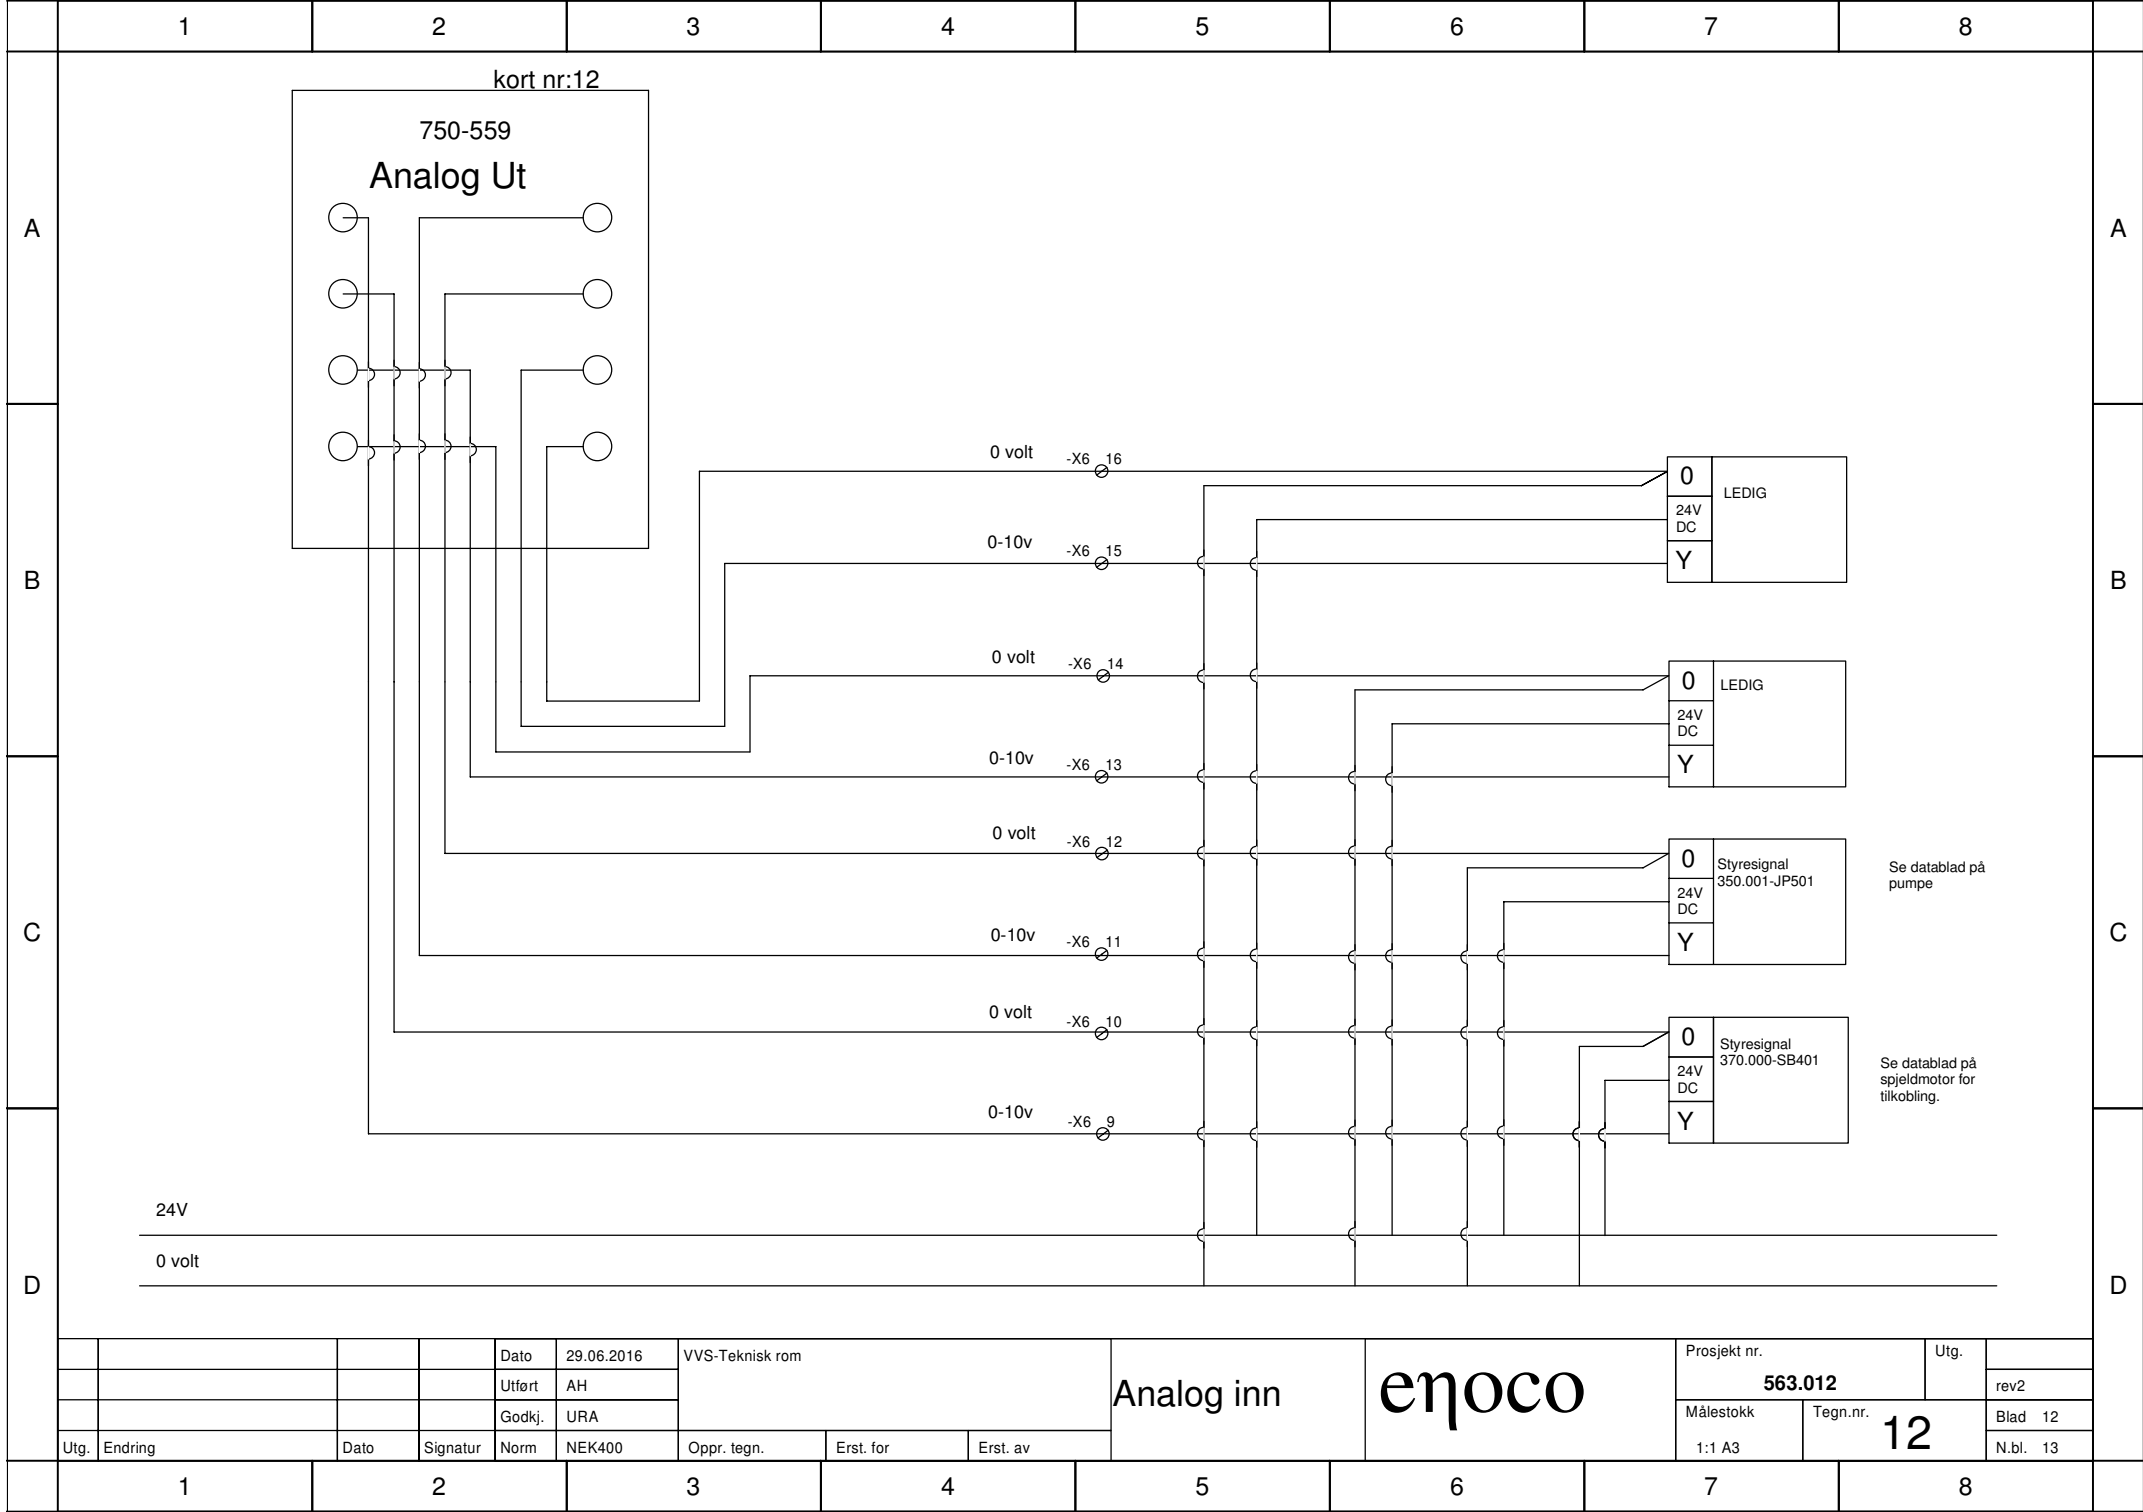


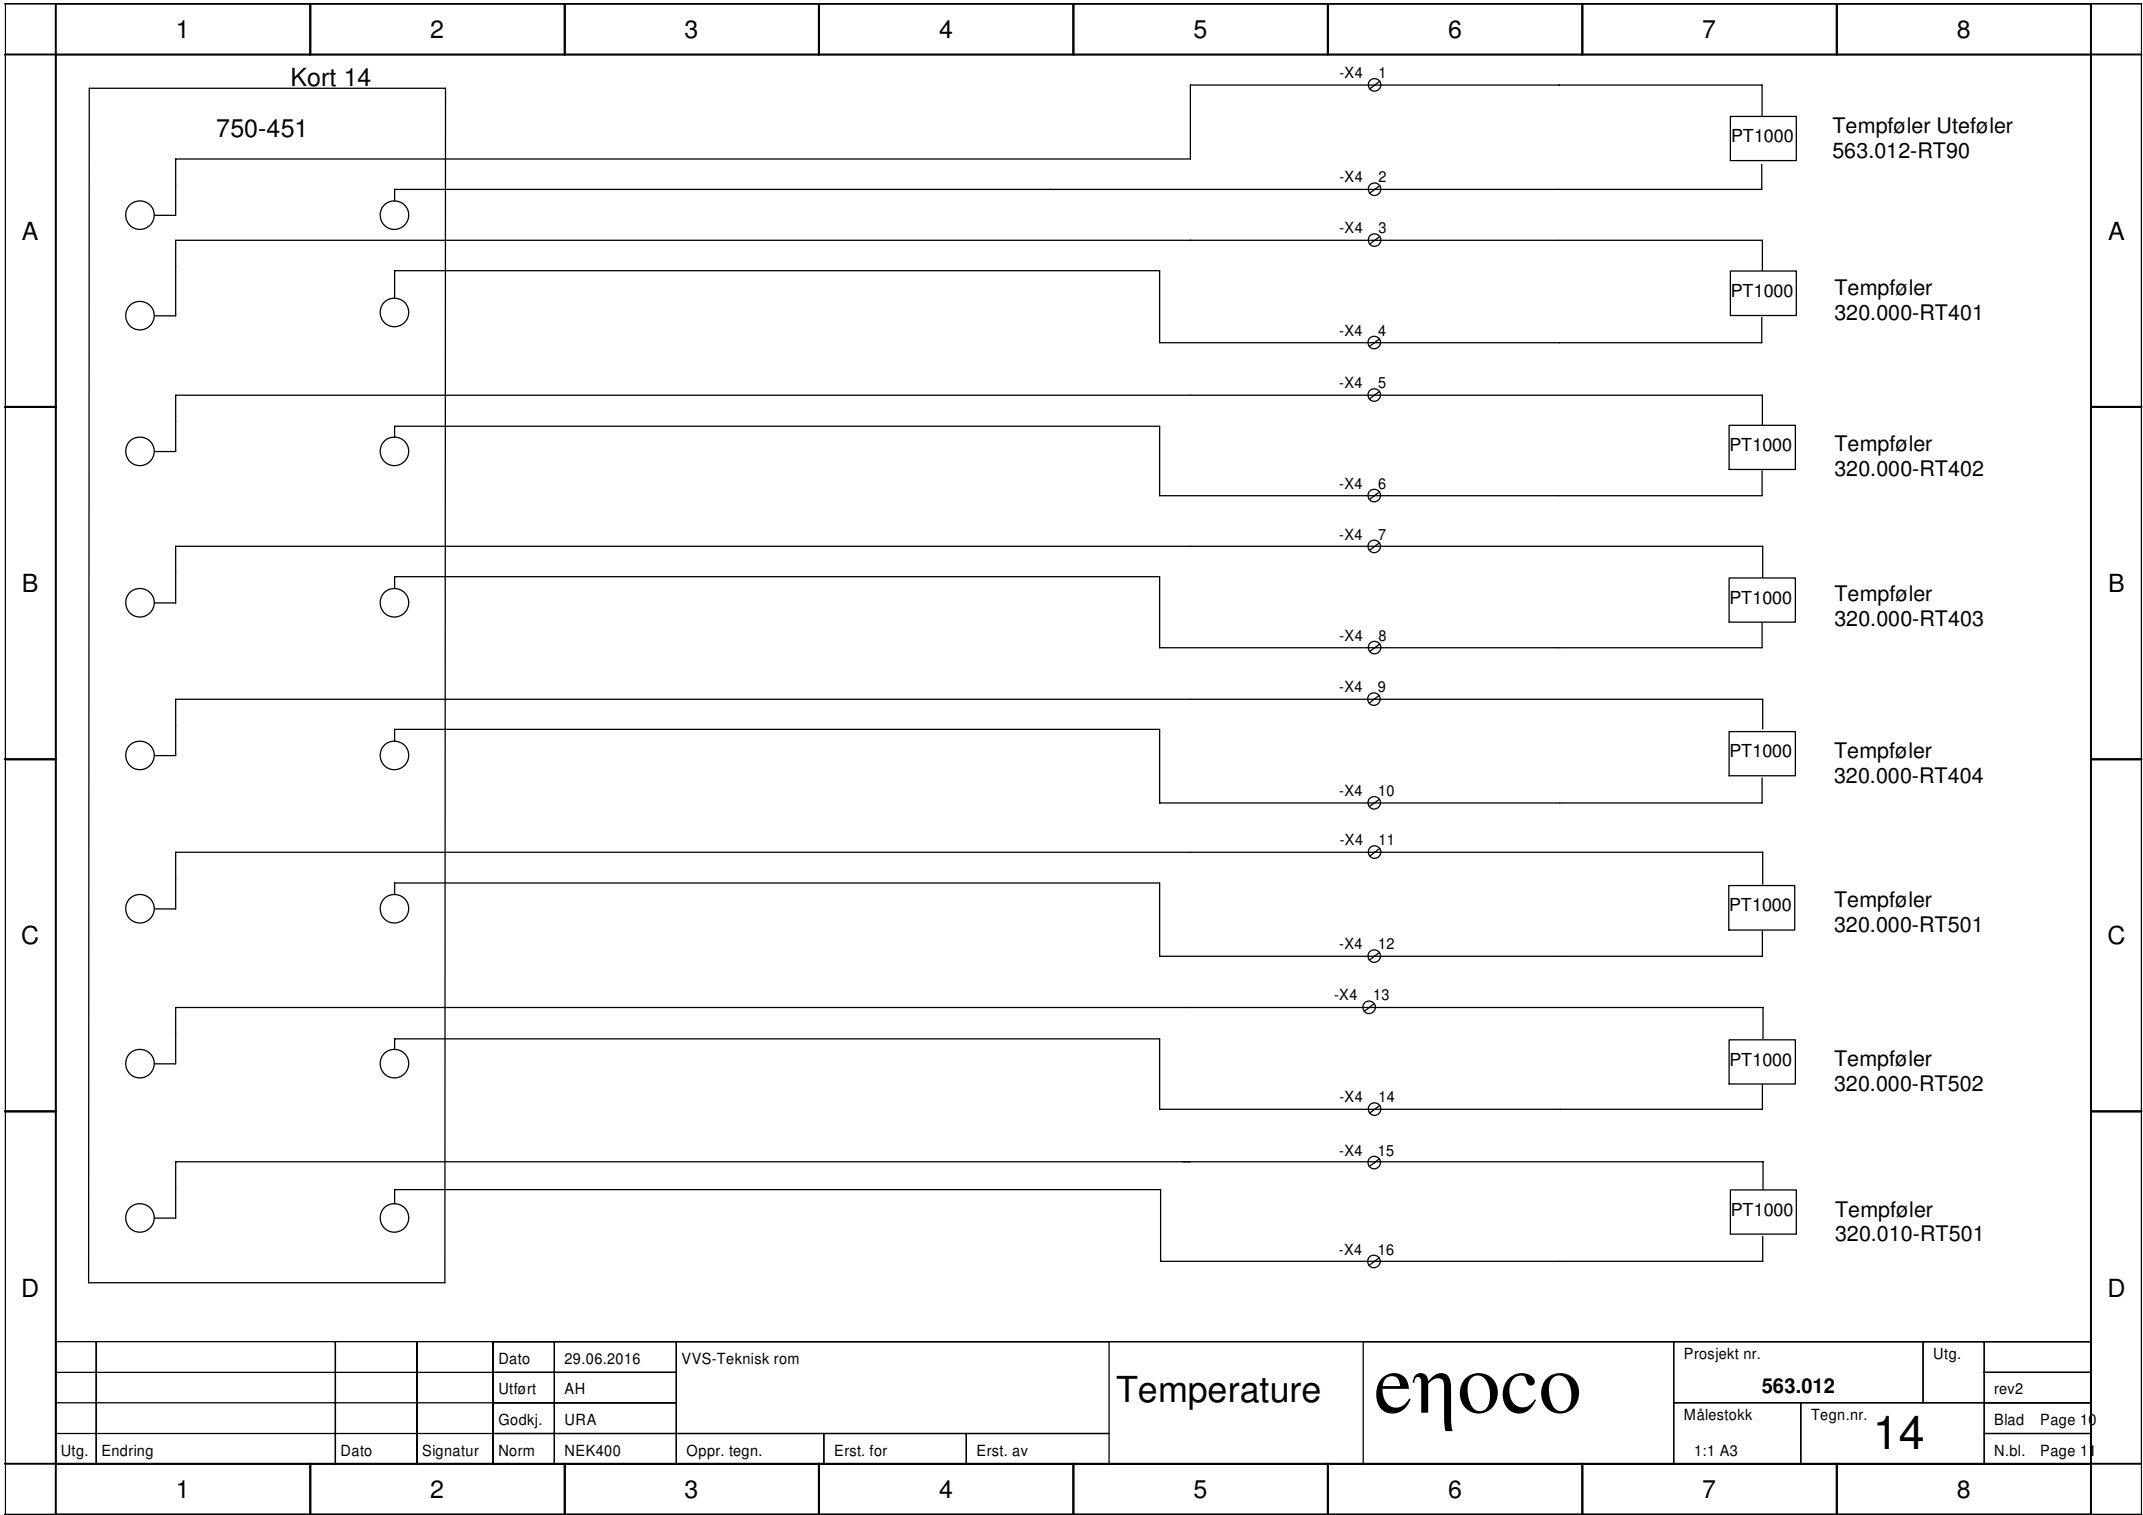

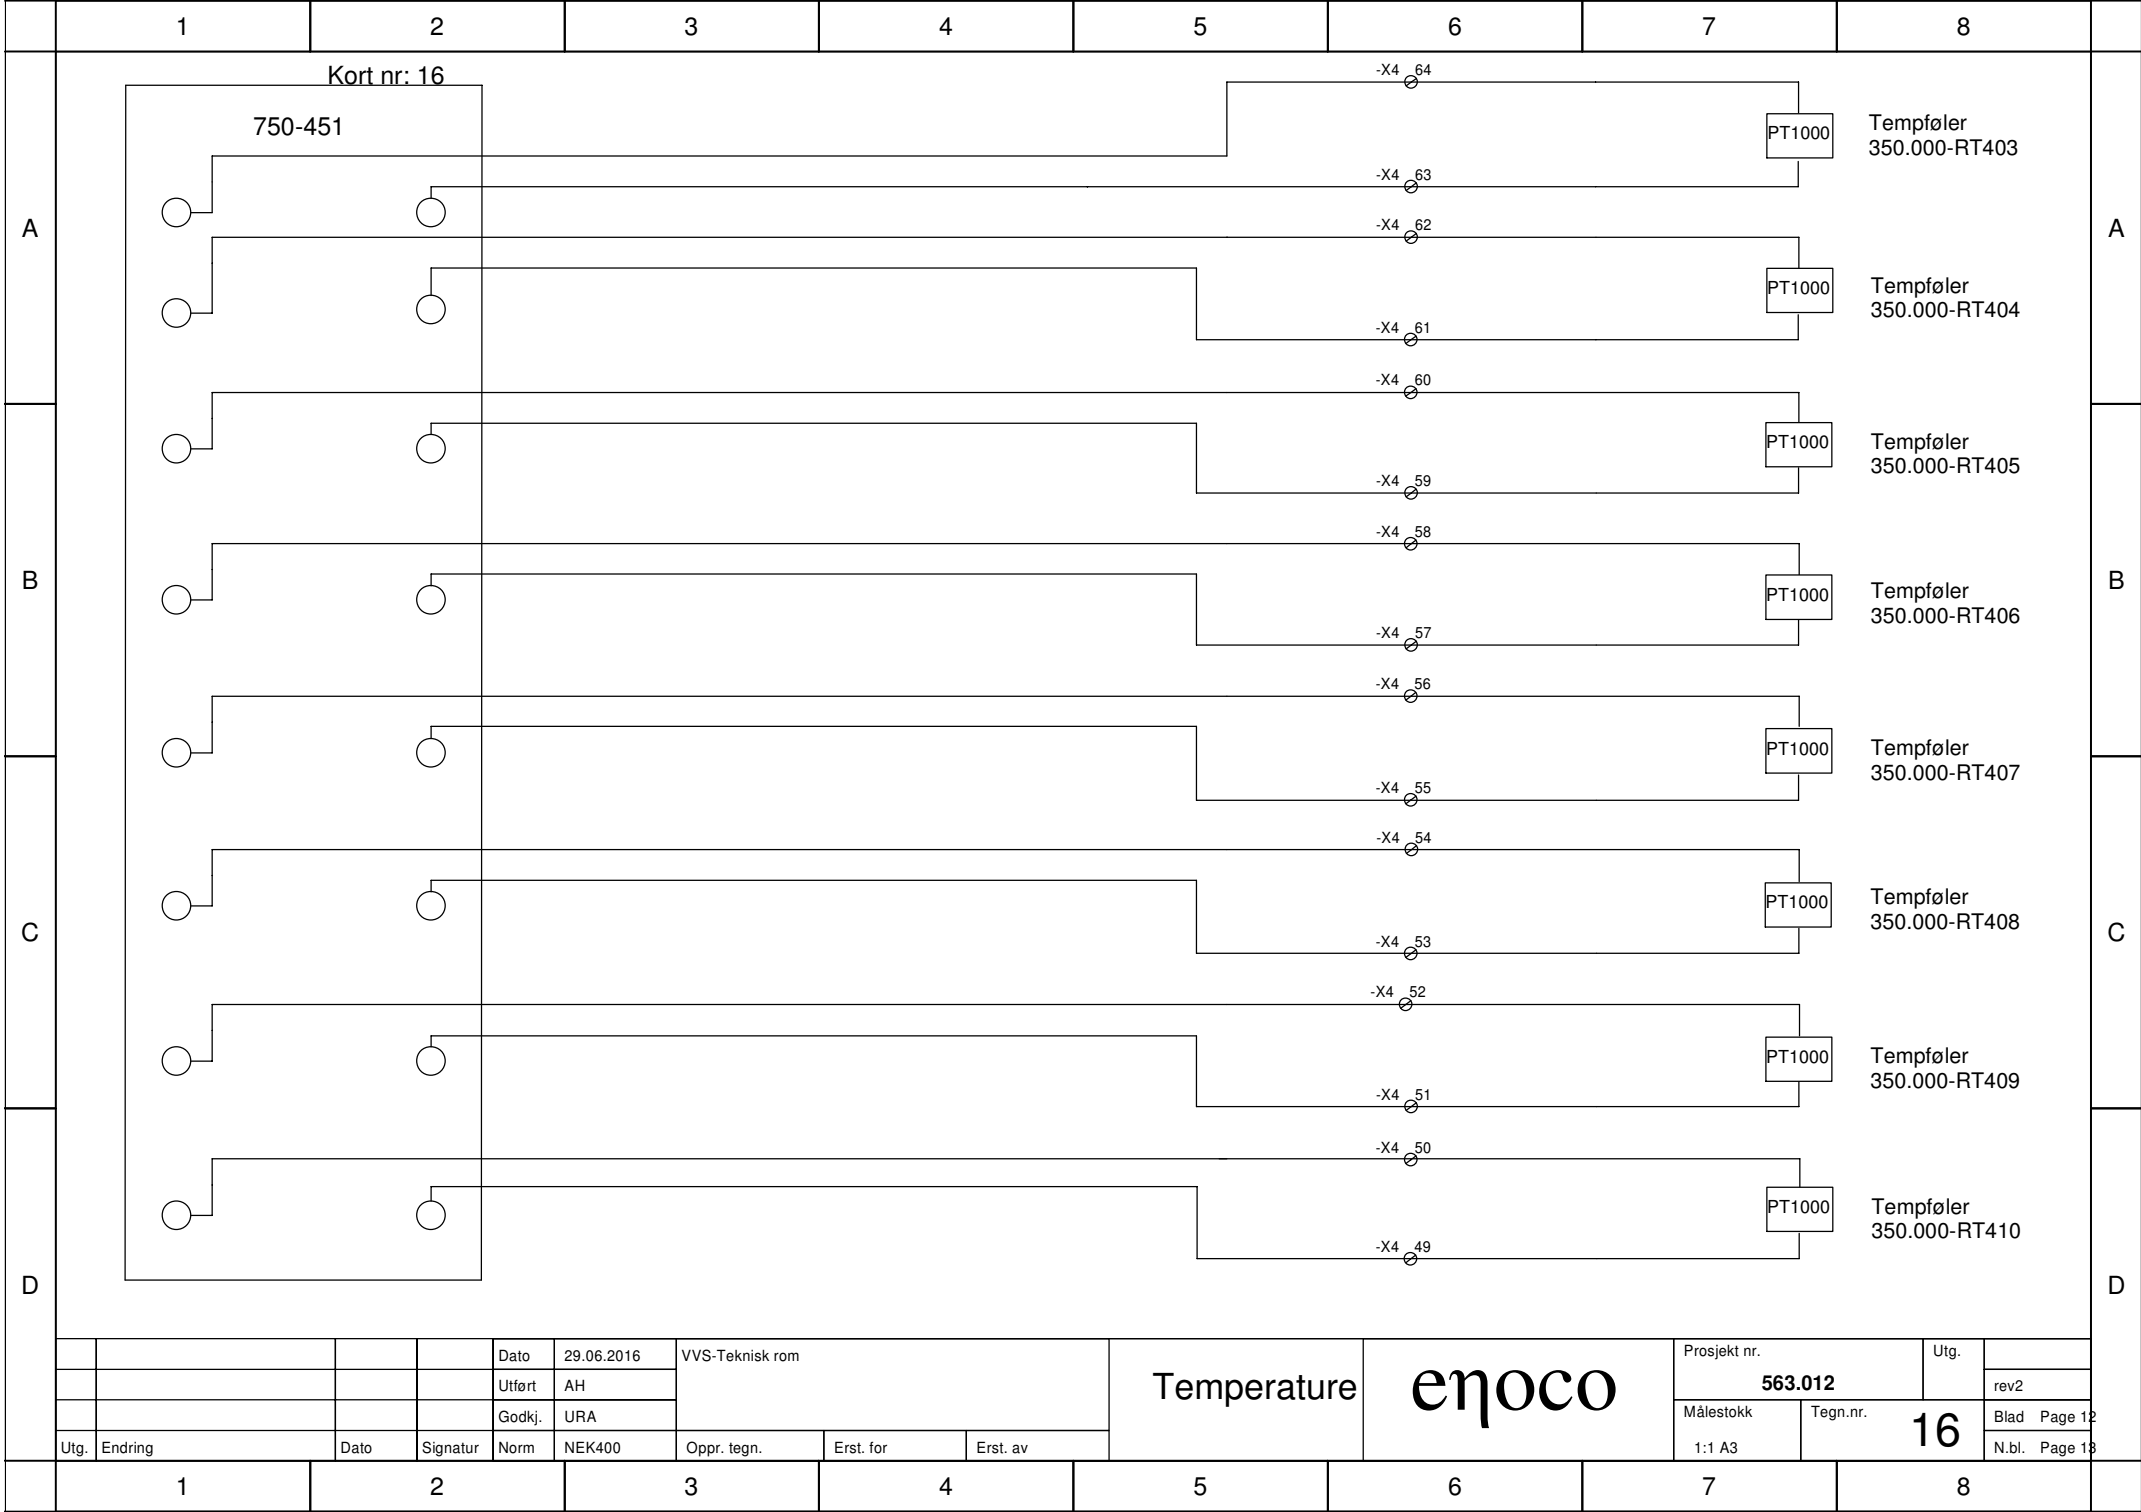

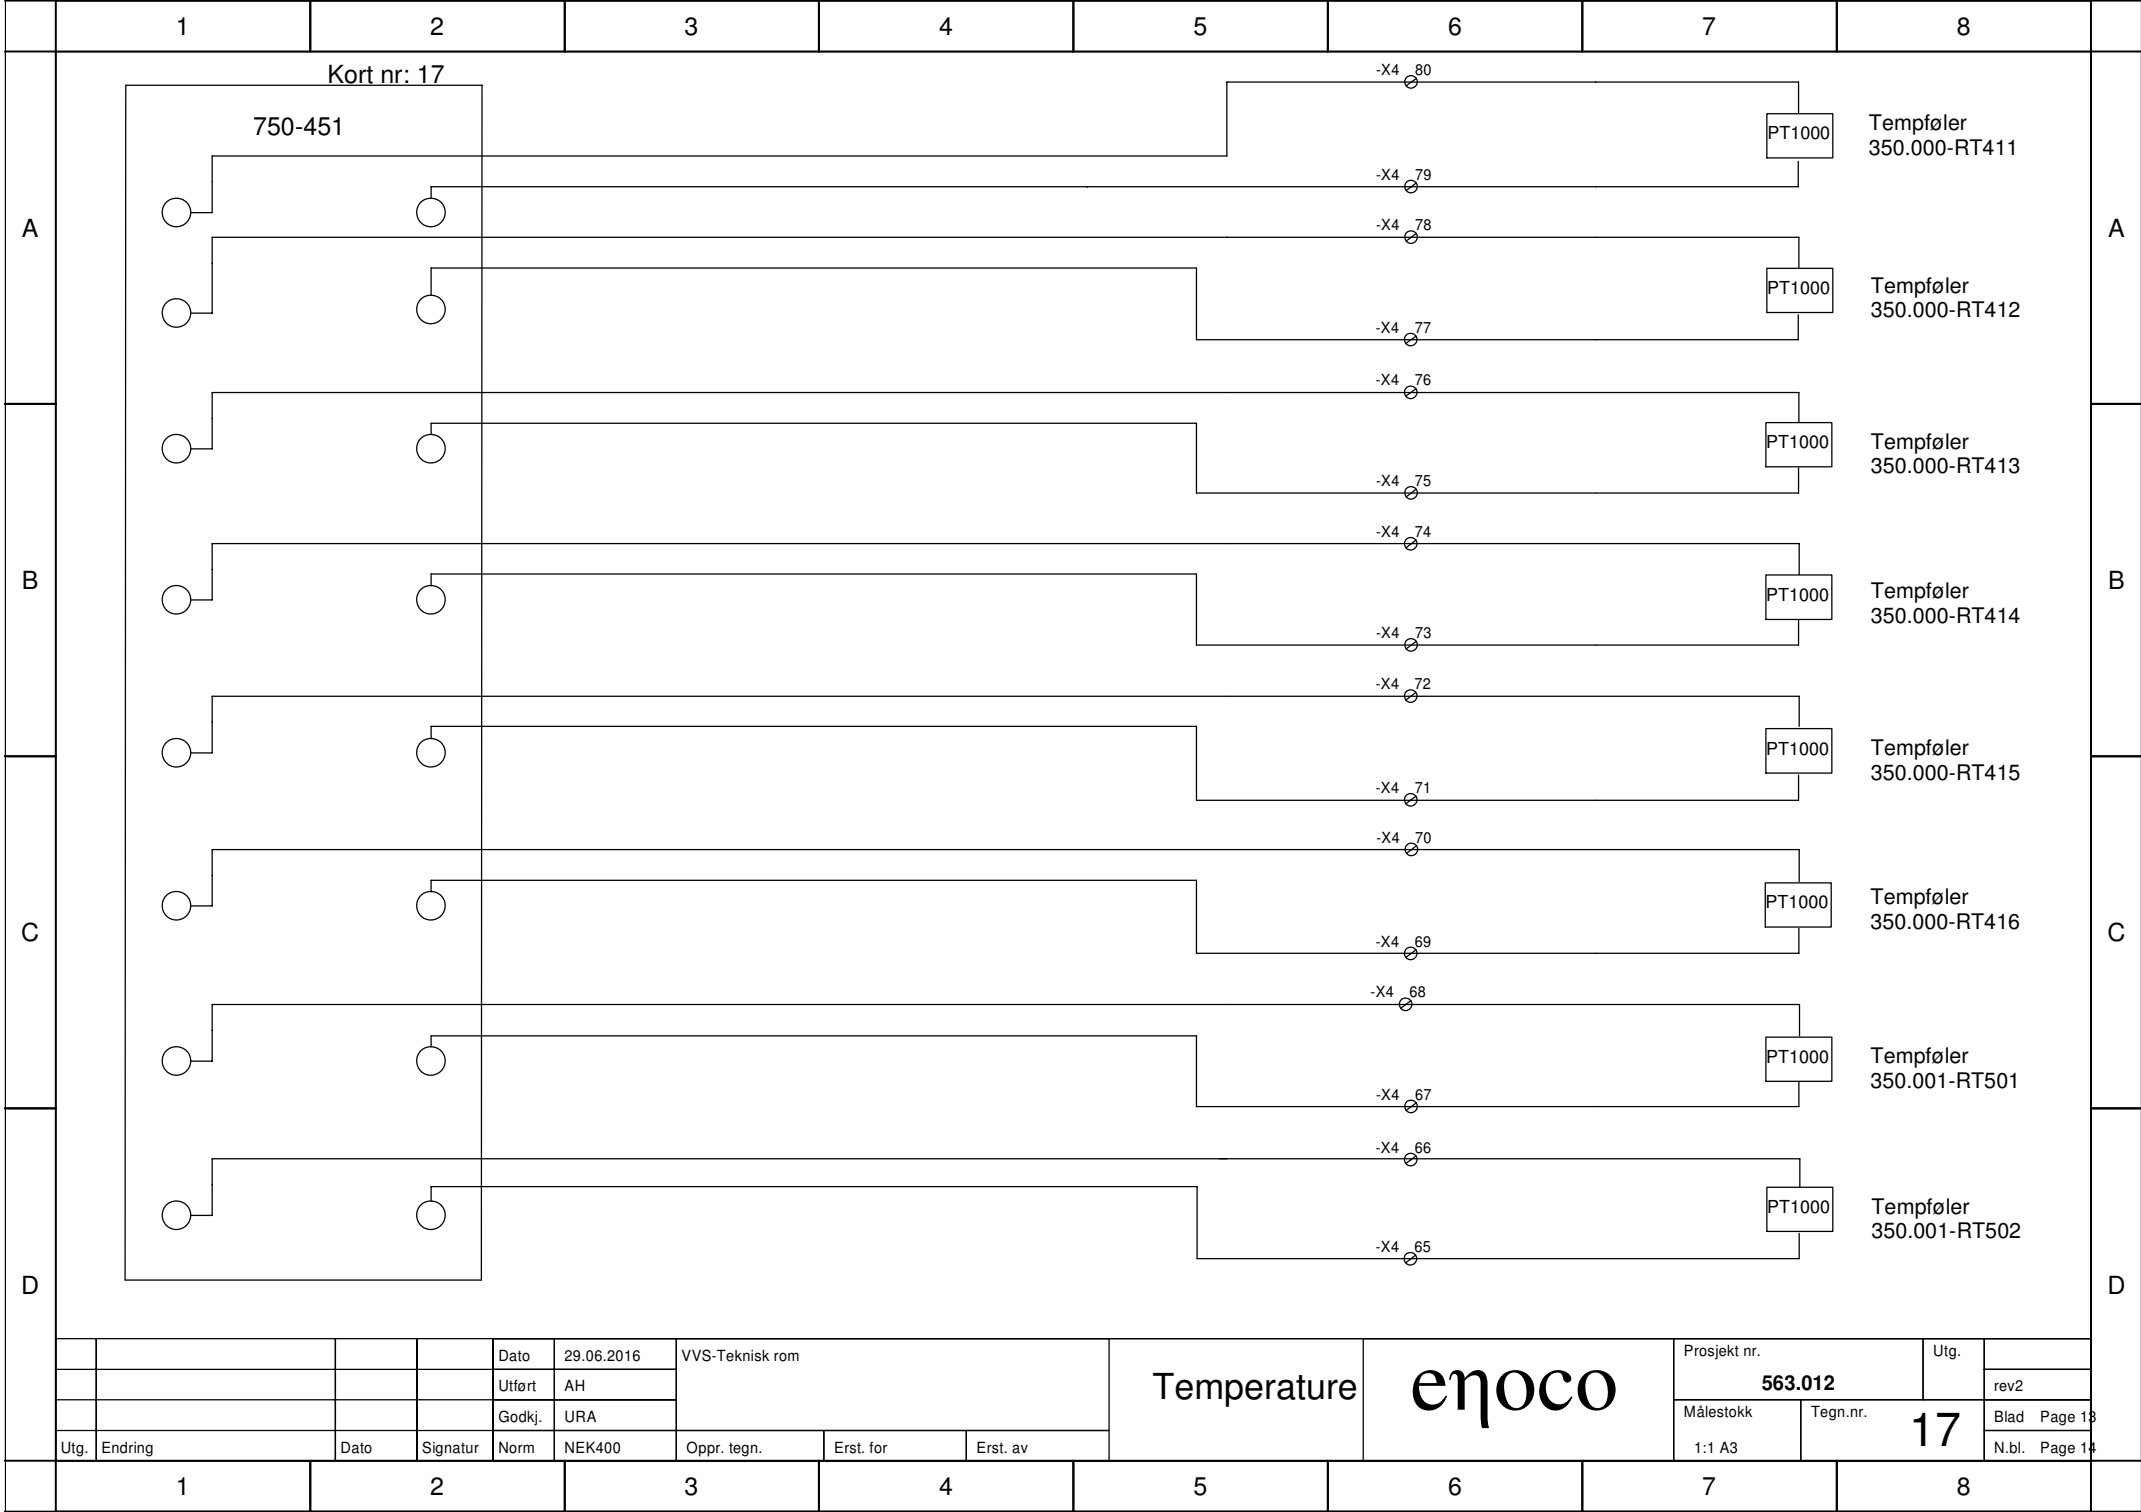

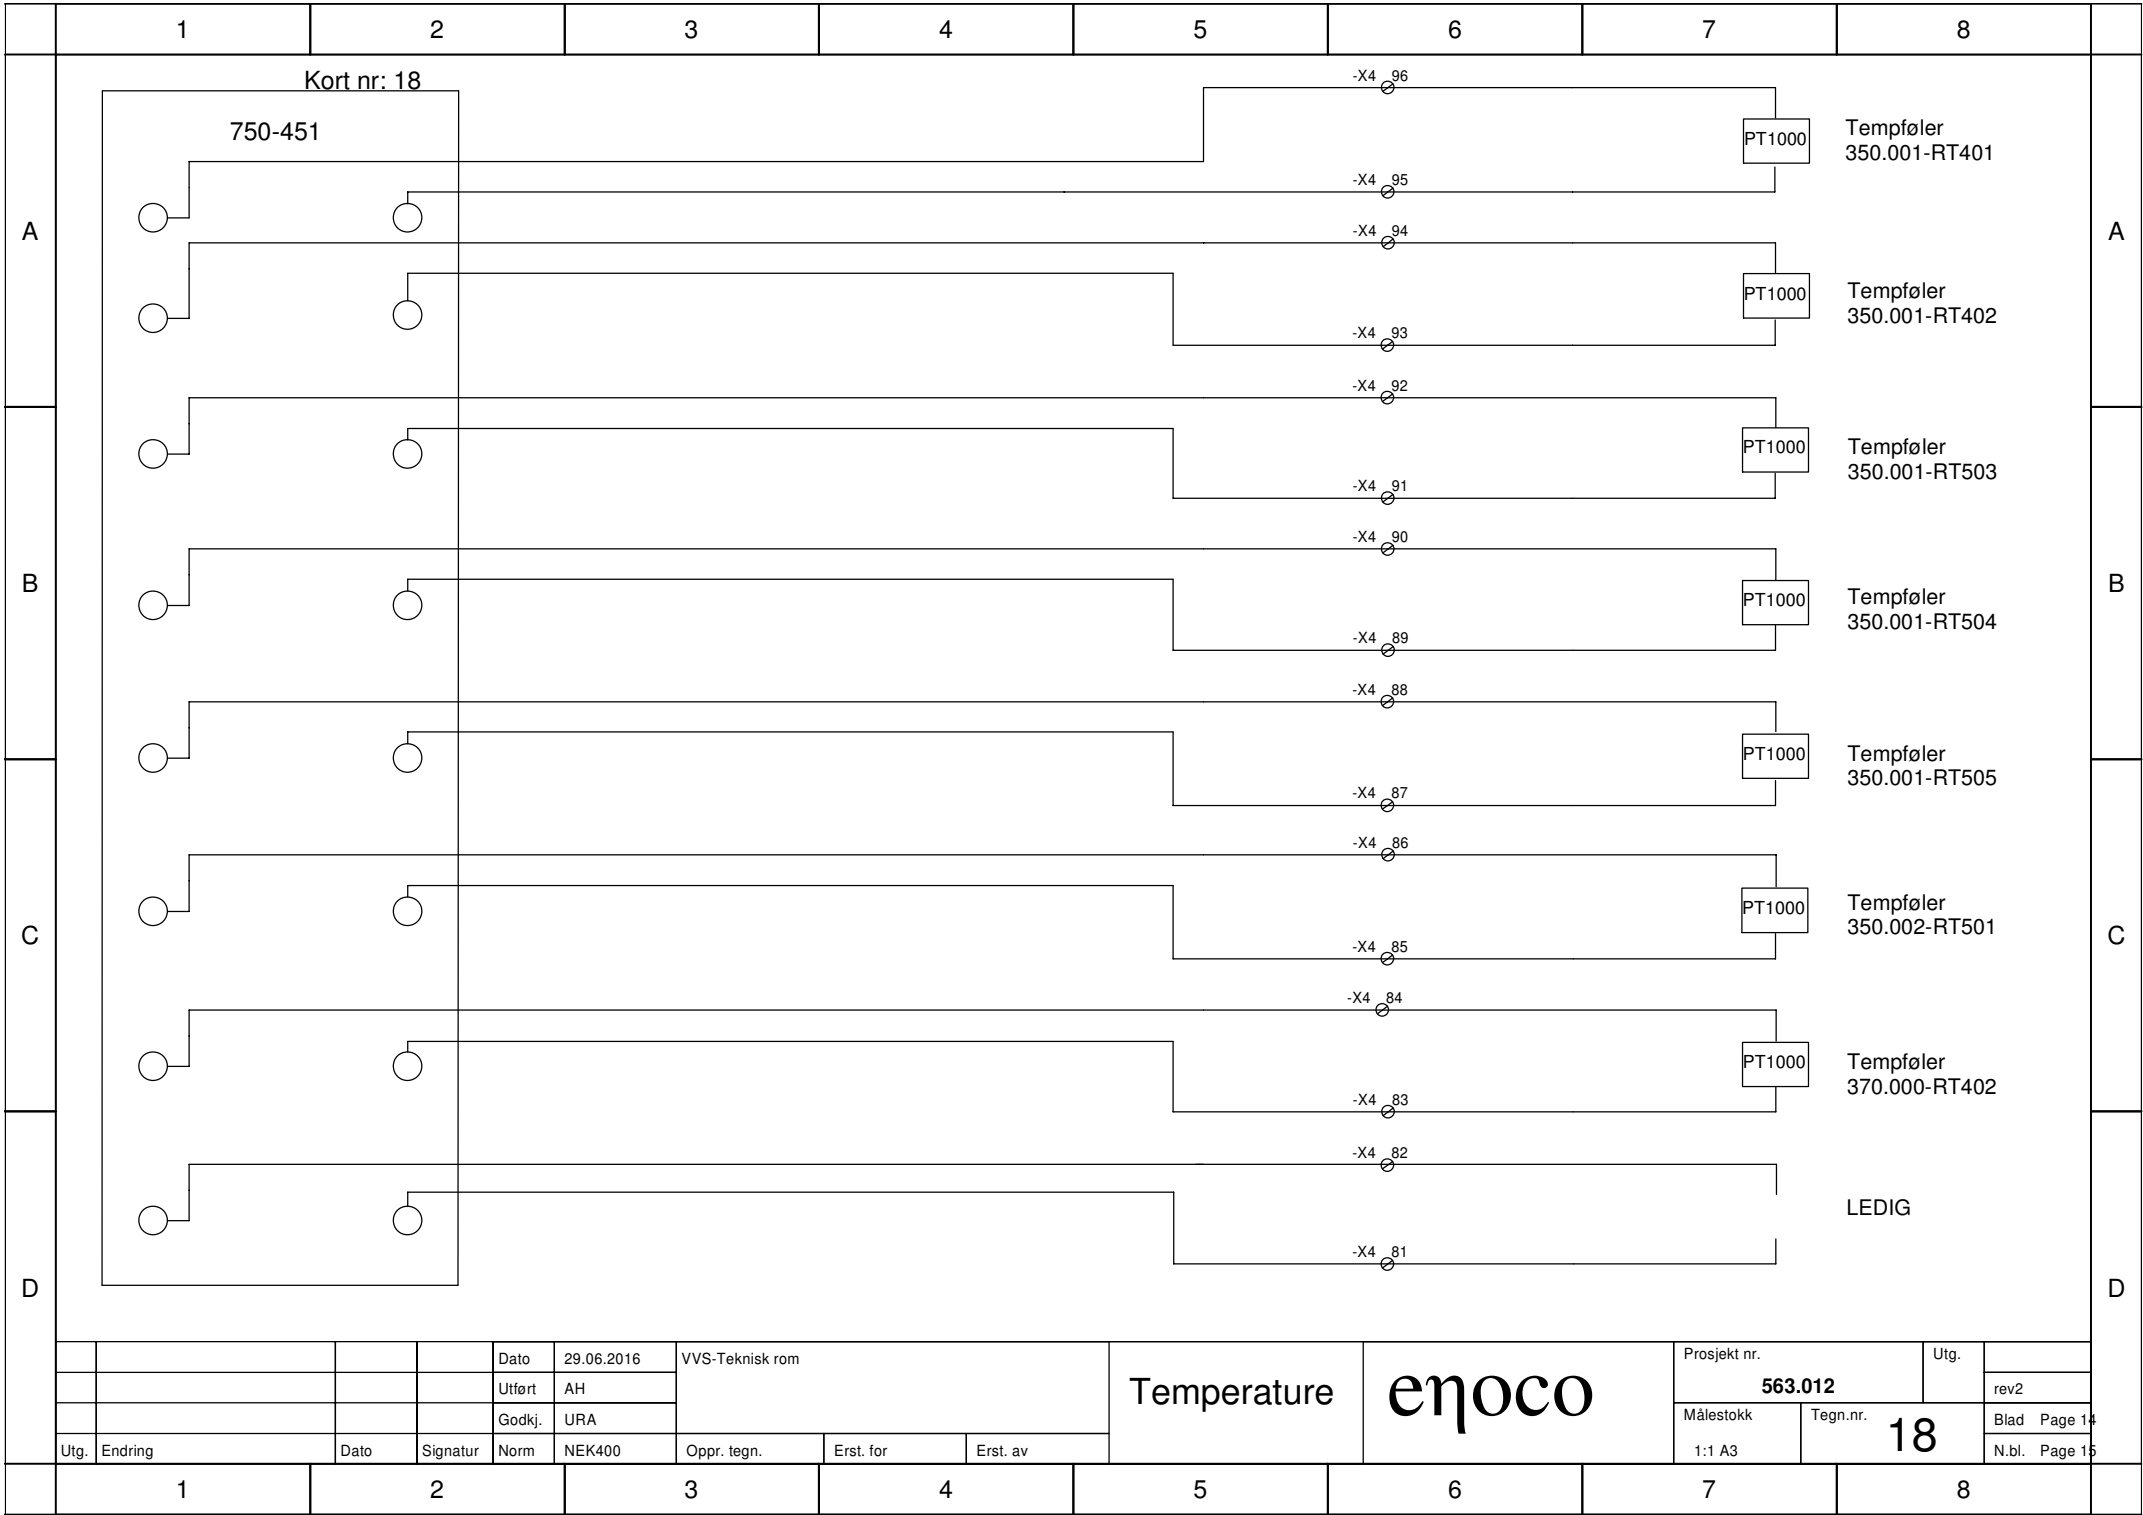


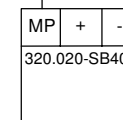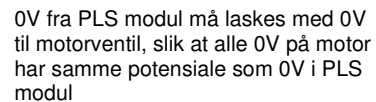

Fra lokal	24V
24V DC	
trafo i	<hr/>
felt	0 volt

				Dato	29.06.2016	VVS-Teknisk rom			MP-bus motorventil	enoco	Prosjekt nr.		Utg.	
				Utført	AH						563.012		rev2	
				Godkj.	URA									
Utg.	Endring	Dato	Signatur	Norm	NEK400	Oppr. tegn.	Erst. for	Erst. av			Målestokk	Tegn.nr.	Blad	Page 16
									1:1 A3	20	N.bl.	Page 17		

	1	2	3	4	5	6	7	8	
A	<div><div><div><div></div><div></div><div></div><div></div></div><div><div>ON</div><div>link</div><div>txd</div><div>error</div></div><div><div></div><div></div></div><div>I/O</div><div>Error</div></div><div><div></div><div></div></div></div> <table><tr><td></td><td>750-1405</td><td>750-1405</td><td>750-1405</td><td>750-1500</td><td>750-530</td><td>750-652</td><td>750-459</td><td>750-459</td><td>750-459</td><td>750-459</td><td>750-459</td></tr><tr><td></td><td>DI</td><td>DI</td><td>DI</td><td>DO</td><td>DO</td><td>Modbus RTU</td><td>AI</td><td>AI</td><td>AI</td><td>AI</td><td>AI</td></tr><tr><td></td><td><div><div></div><div></div></div></td><td><div><div></div><div></div></div></td><td><div><div></div><div></div></div></td><td><div><div></div><div></div></div></td><td><div><div></div><div></div></div></td><td><div><div></div><div></div></div></td><td><div><div></div><div></div></div></td><td><div><div></div><div></div></div></td><td><div><div></div><div></div></div></td><td><div><div></div><div></div></div></td><td><div><div></div><div></div></div></td><td><div><div></div><div></div></div></td></tr><tr><td></td><td><div><div></div><div></div></div></td><td><div><div></div><div></div></div></td><td><div><div></div><div></div></div></td><td><div><div></div><div></div></div></td><td><div><div></div><div></divrowspan="3"></td><td colspan="2" rowspan="3">enoco</td><td>Prosjekt nr.</td><td>Utg.</td><td></td></tr><tr><td></td><td></td><td></td><td></td><td>Utført</td><td>AH</td><td>563.012</td><td></td><td>rev2</td></tr><tr><td></td><td></td><td></td><td></td><td>Godkj.</td><td>URA</td><td>Målestokk</td><td>Tegn.nr.</td><td>Blad Page 17</td></tr><tr><td>Utg.</td><td>Endring</td><td>Dato</td><td>Signatur</td><td>Norm</td><td>NEK400</td><td>Oppr. tegn.</td><td>Erst. for</td><td>Erst. av</td><td colspan="2"></td><td colspan="2"></td><td>1:1 A3</td><td>21</td><td>N.bl. Page 28</td></tr></table>																				Dato	29.06.2016	VVS-Teknisk rom PLS I/O oversikt					enoco		Prosjekt nr.	Utg.						Utført	AH	563.012		rev2					Godkj.	URA	Målestokk	Tegn.nr.	Blad Page 17	Utg.	Endring	Dato	Signatur	Norm	NEK400	Oppr. tegn.	Erst. for	Erst. av					1:1 A3	21	N.bl. Page 28																								
				Dato	29.06.2016	VVS-Teknisk rom PLS I/O oversikt					enoco		Prosjekt nr.	Utg.	
				Utført	AH								563.012		rev2	
				Godkj.	URA								Målestokk	Tegn.nr.	Blad Page 17	
Utg.	Endring	Dato	Signatur	Norm	NEK400	Oppr. tegn.	Erst. for	Erst. av					1:1 A3	21	N.bl. Page 28	
	1	2	3	4	5	6	7	8	

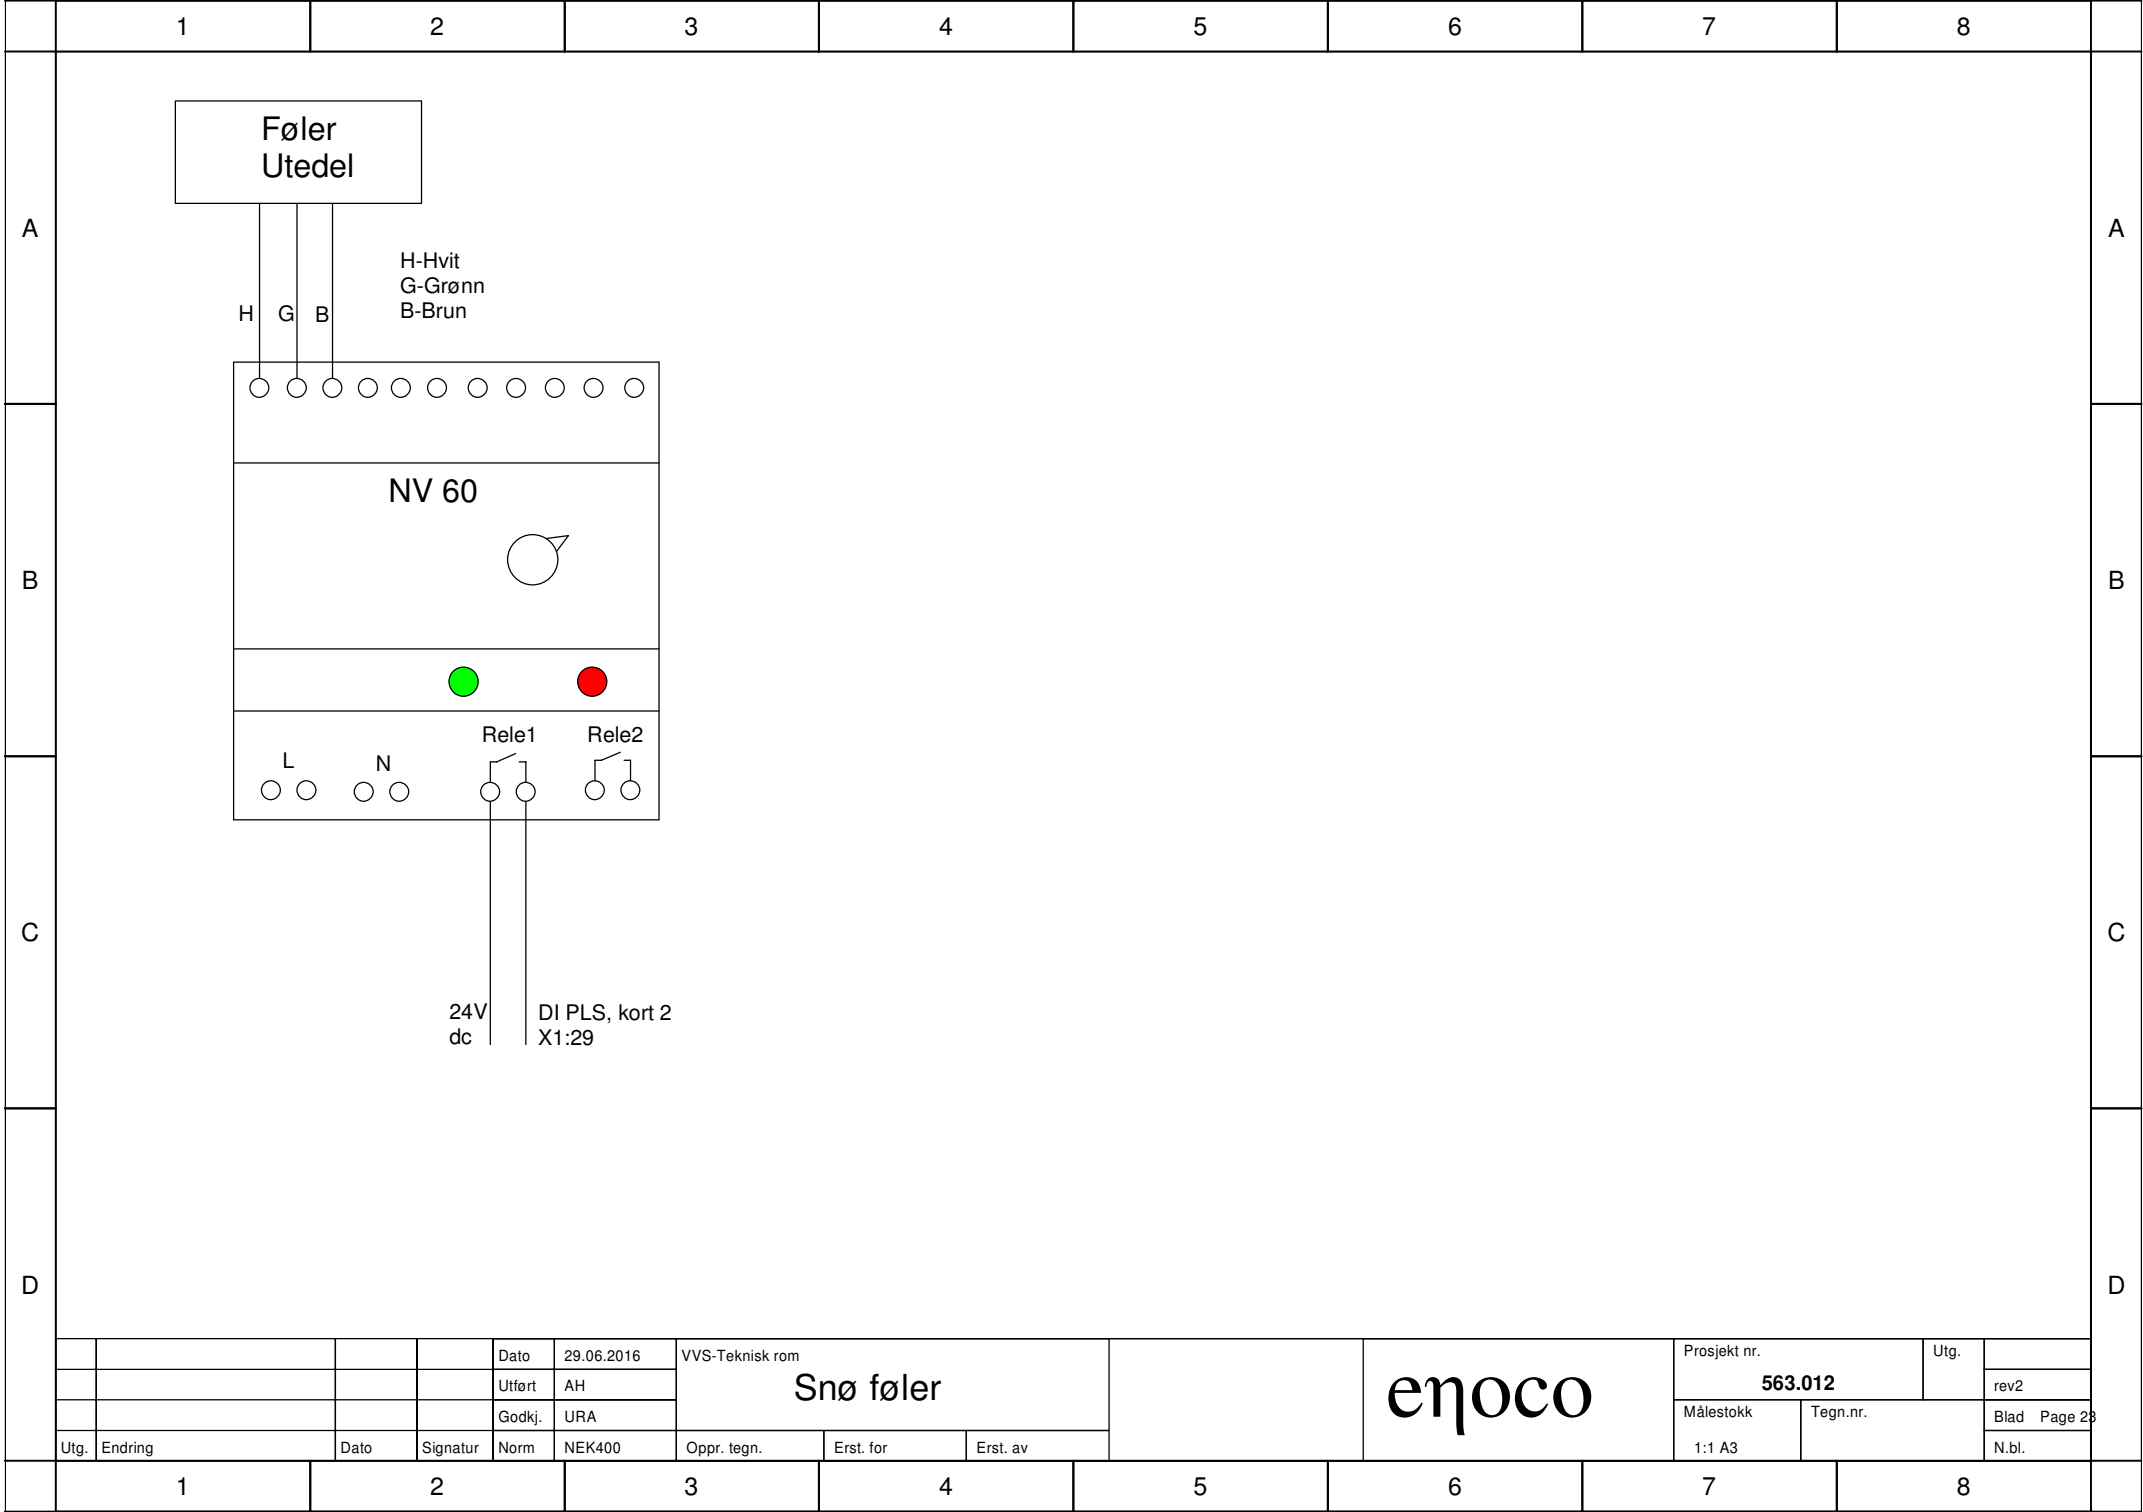

Snø føler

enoco