

				Dato	29.06.2016			
				Utført	AH			
				Godkj.	URA			
Utg.	Endring	Dato	Signatur	Norm	NEK400	Oppr. tegn.	Erst. for	Erst. av

Kobling  
Styrestrøm

enoco

Prosjekt nr.	Utg.	
563.021		rev2
Målestokk	Tegn.nr.	Blad side 0
1:1 A3	0	N.bl. Side 1















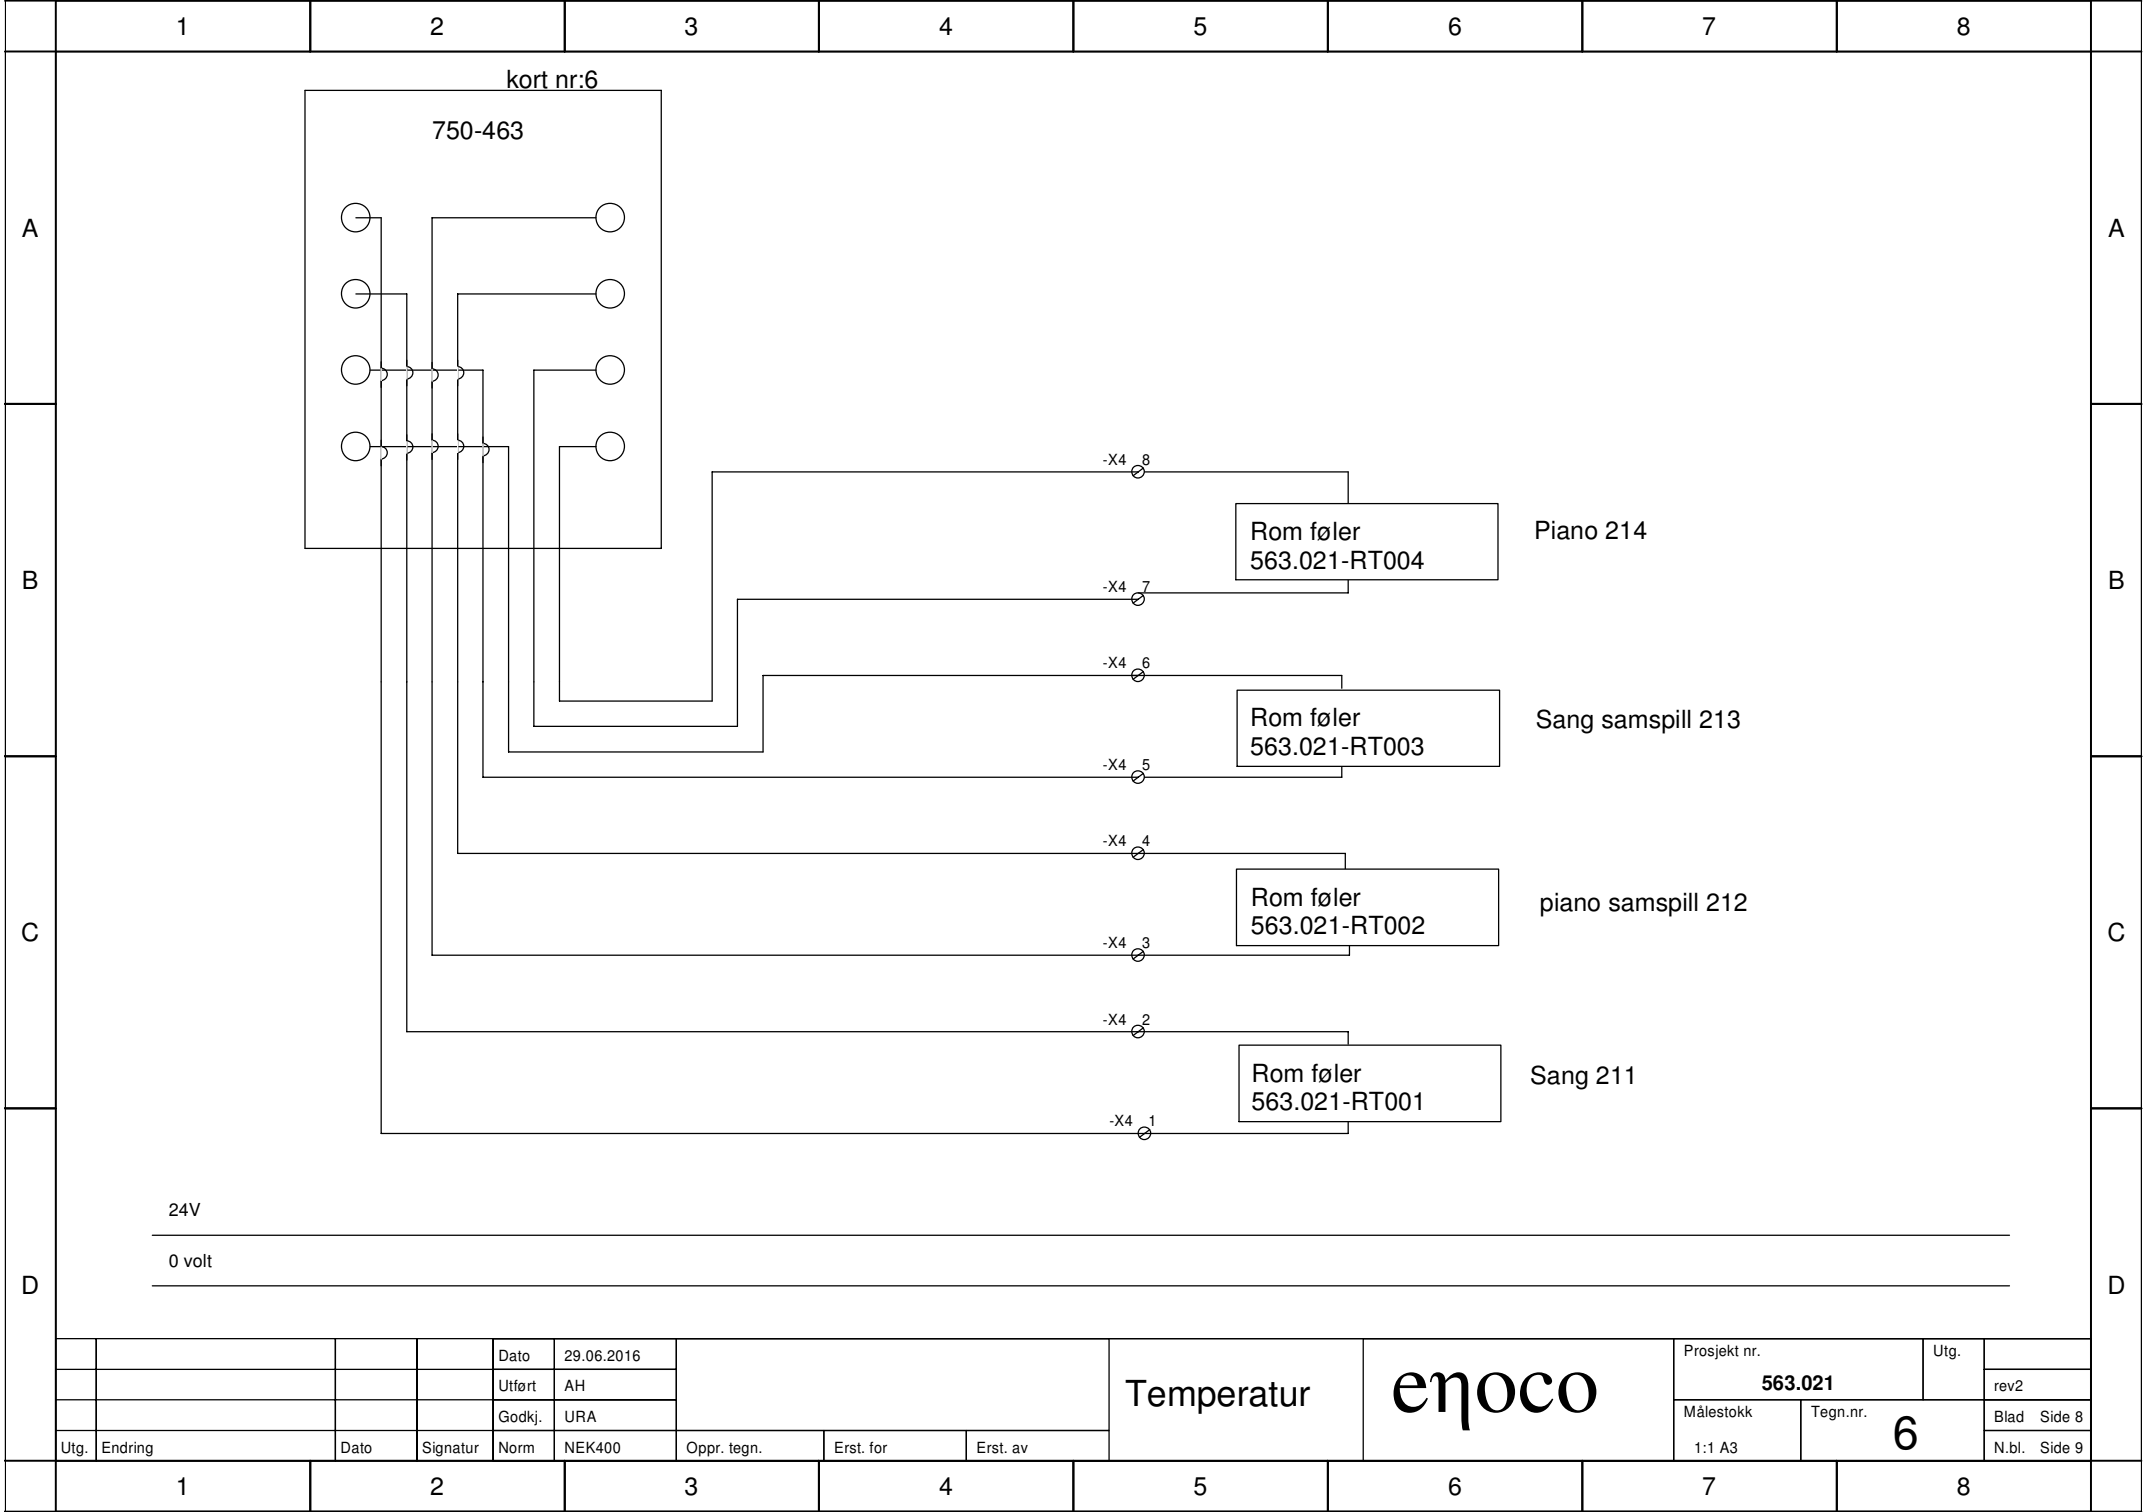


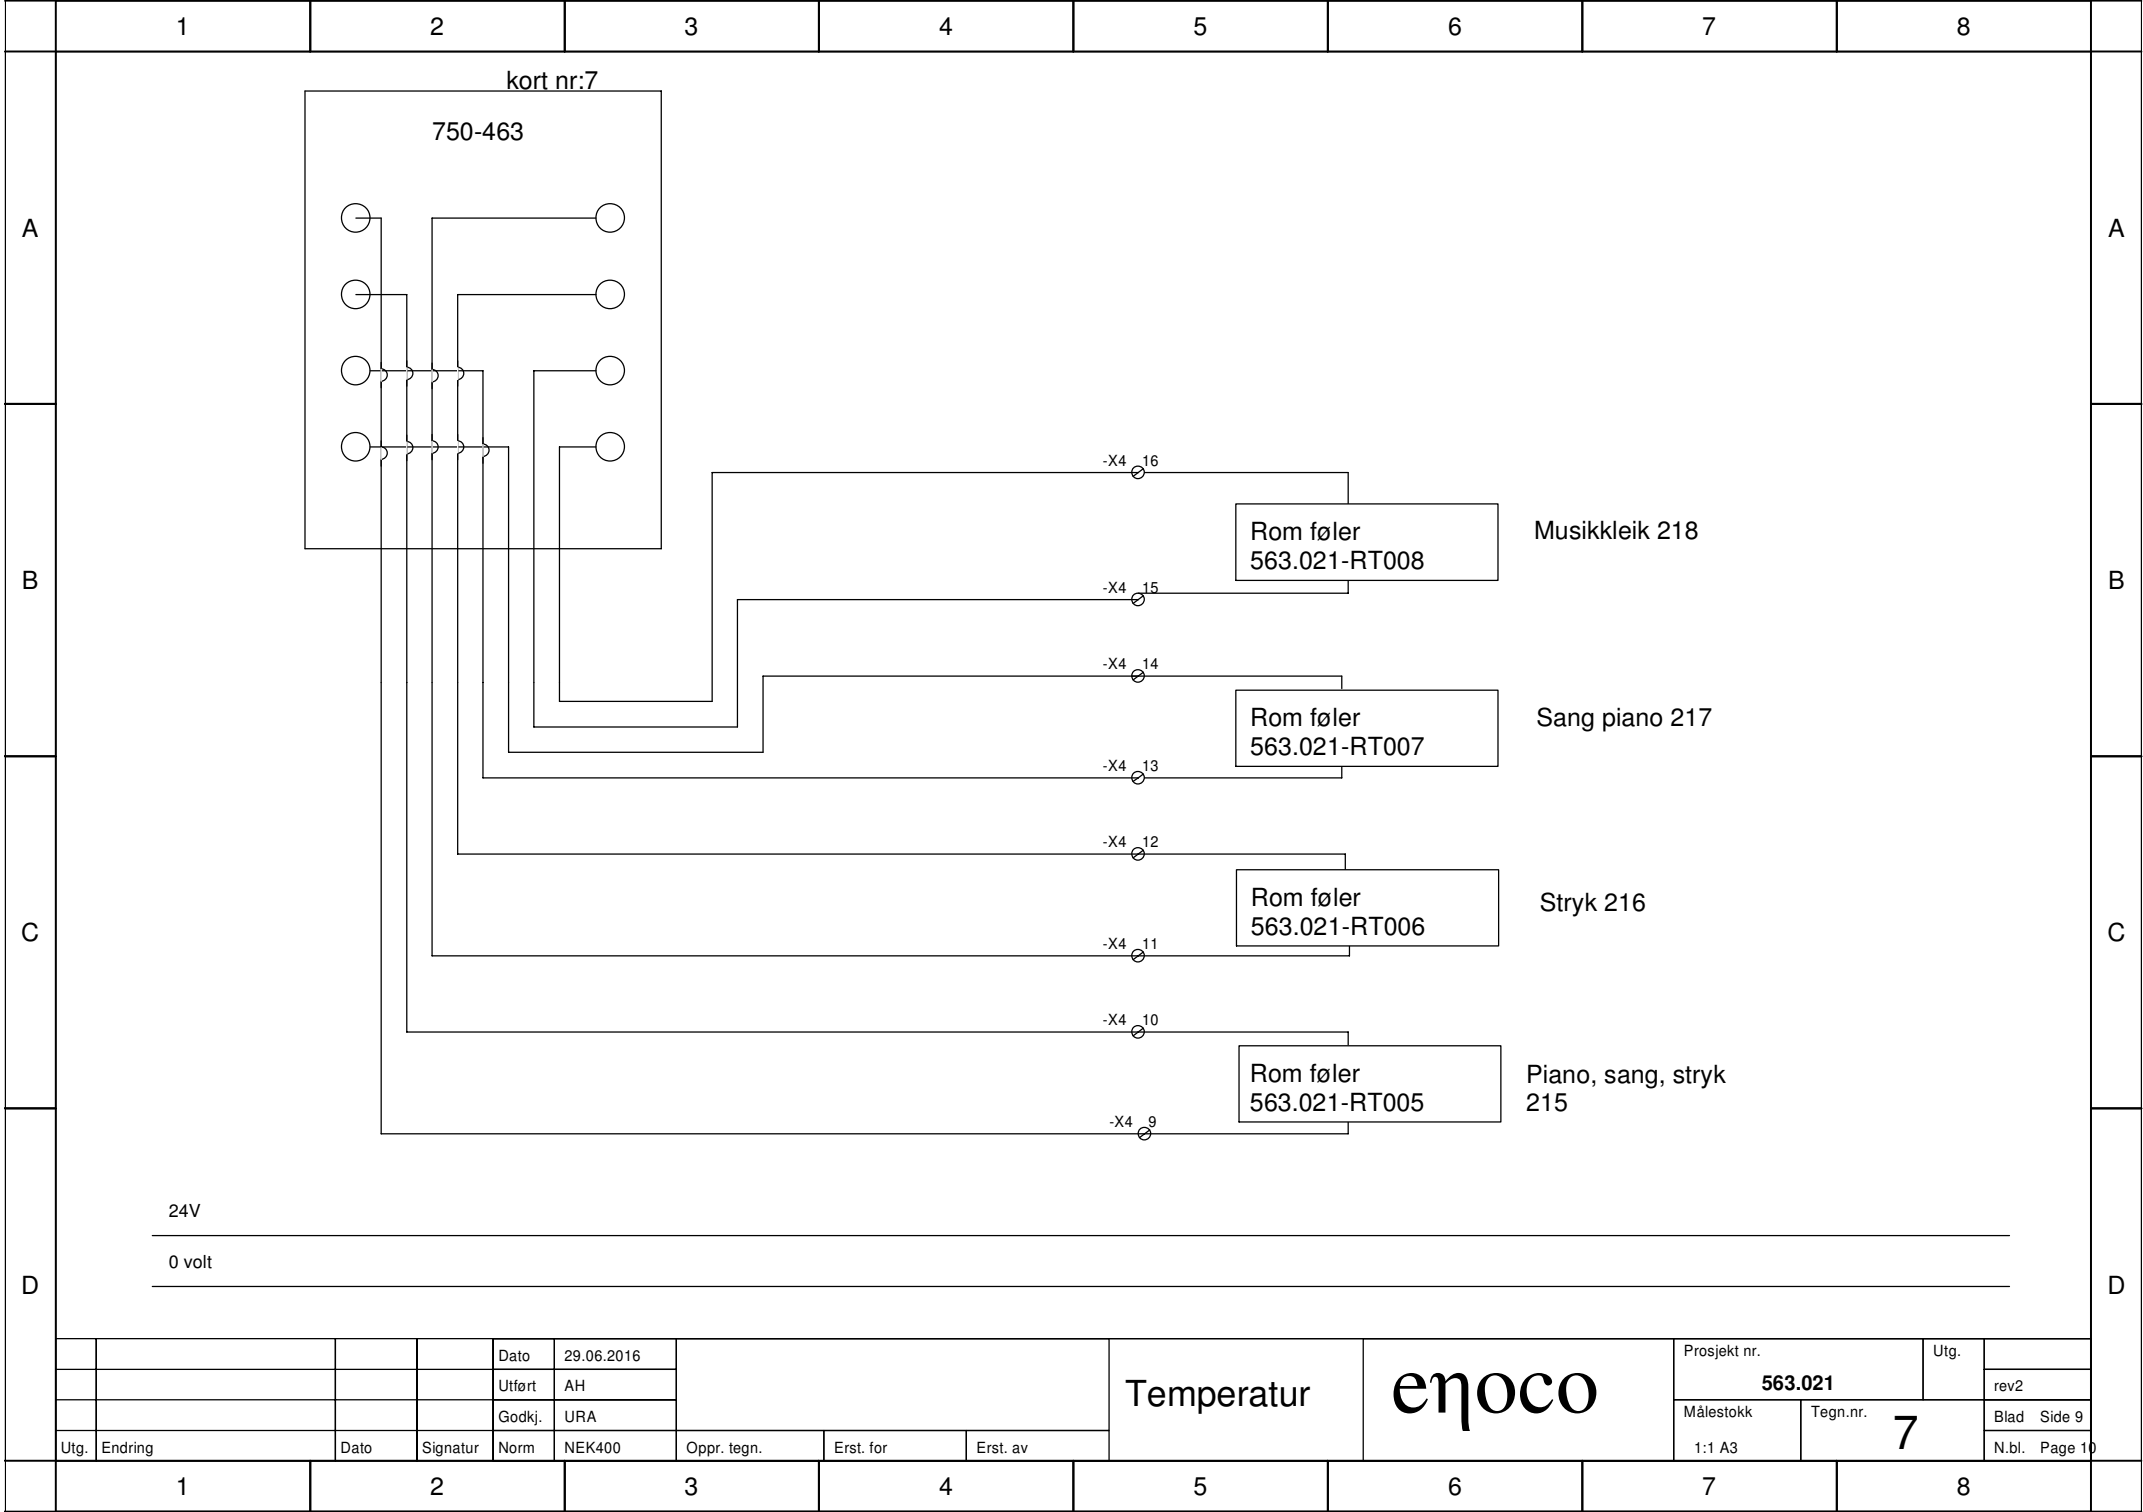



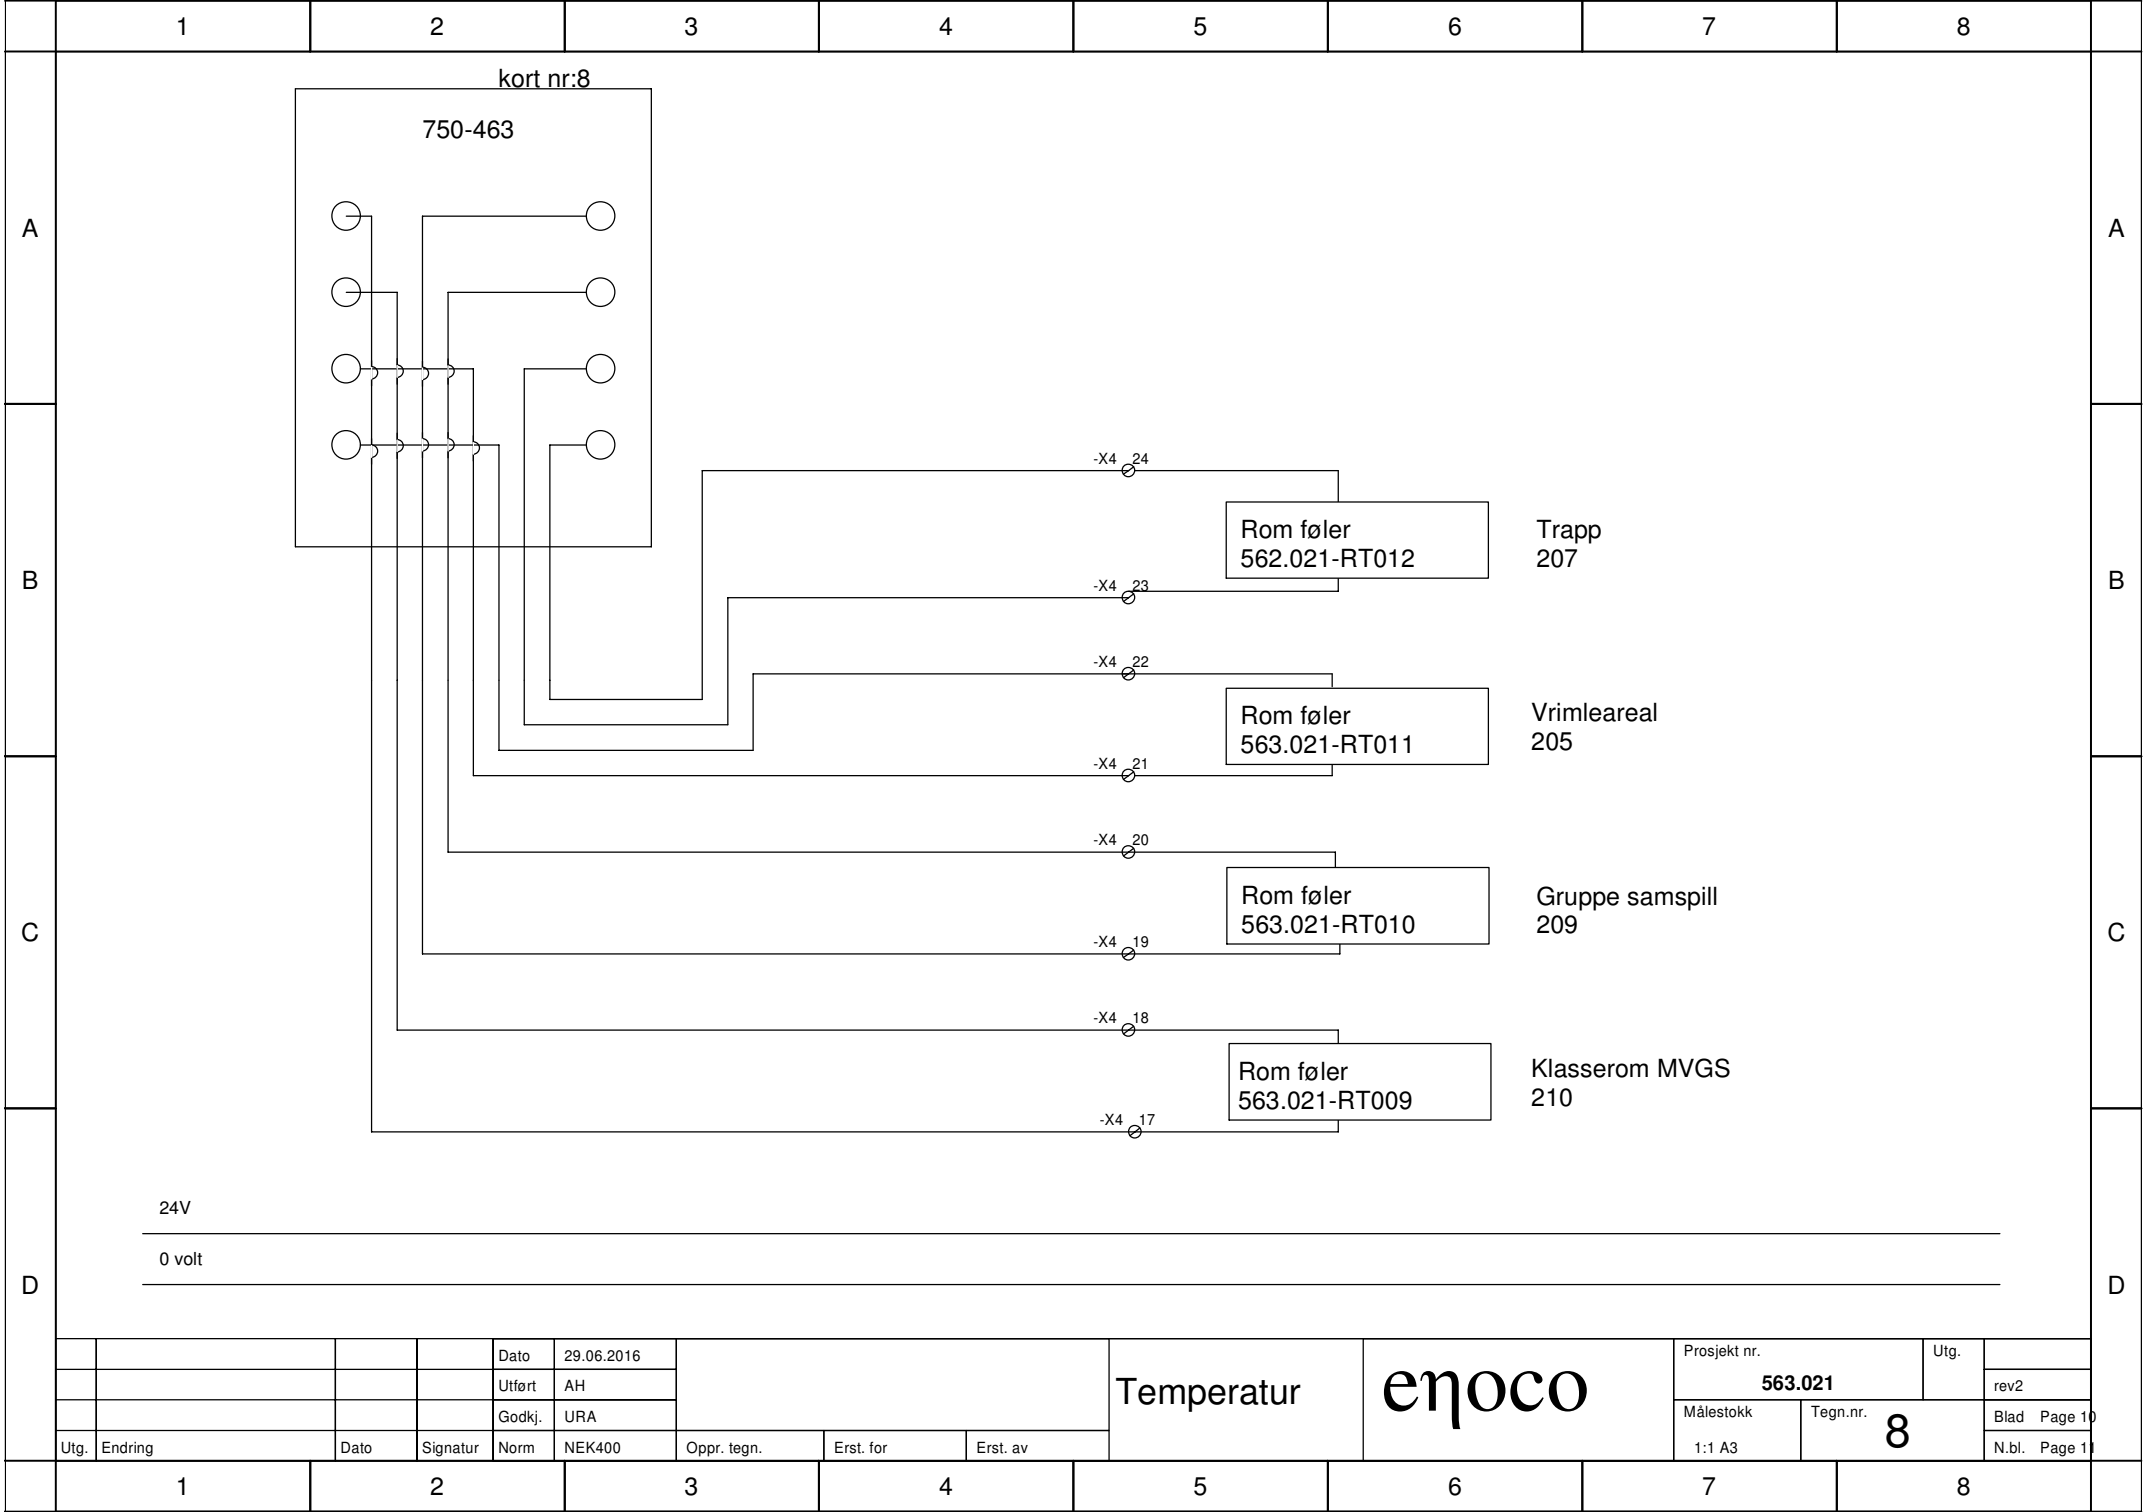

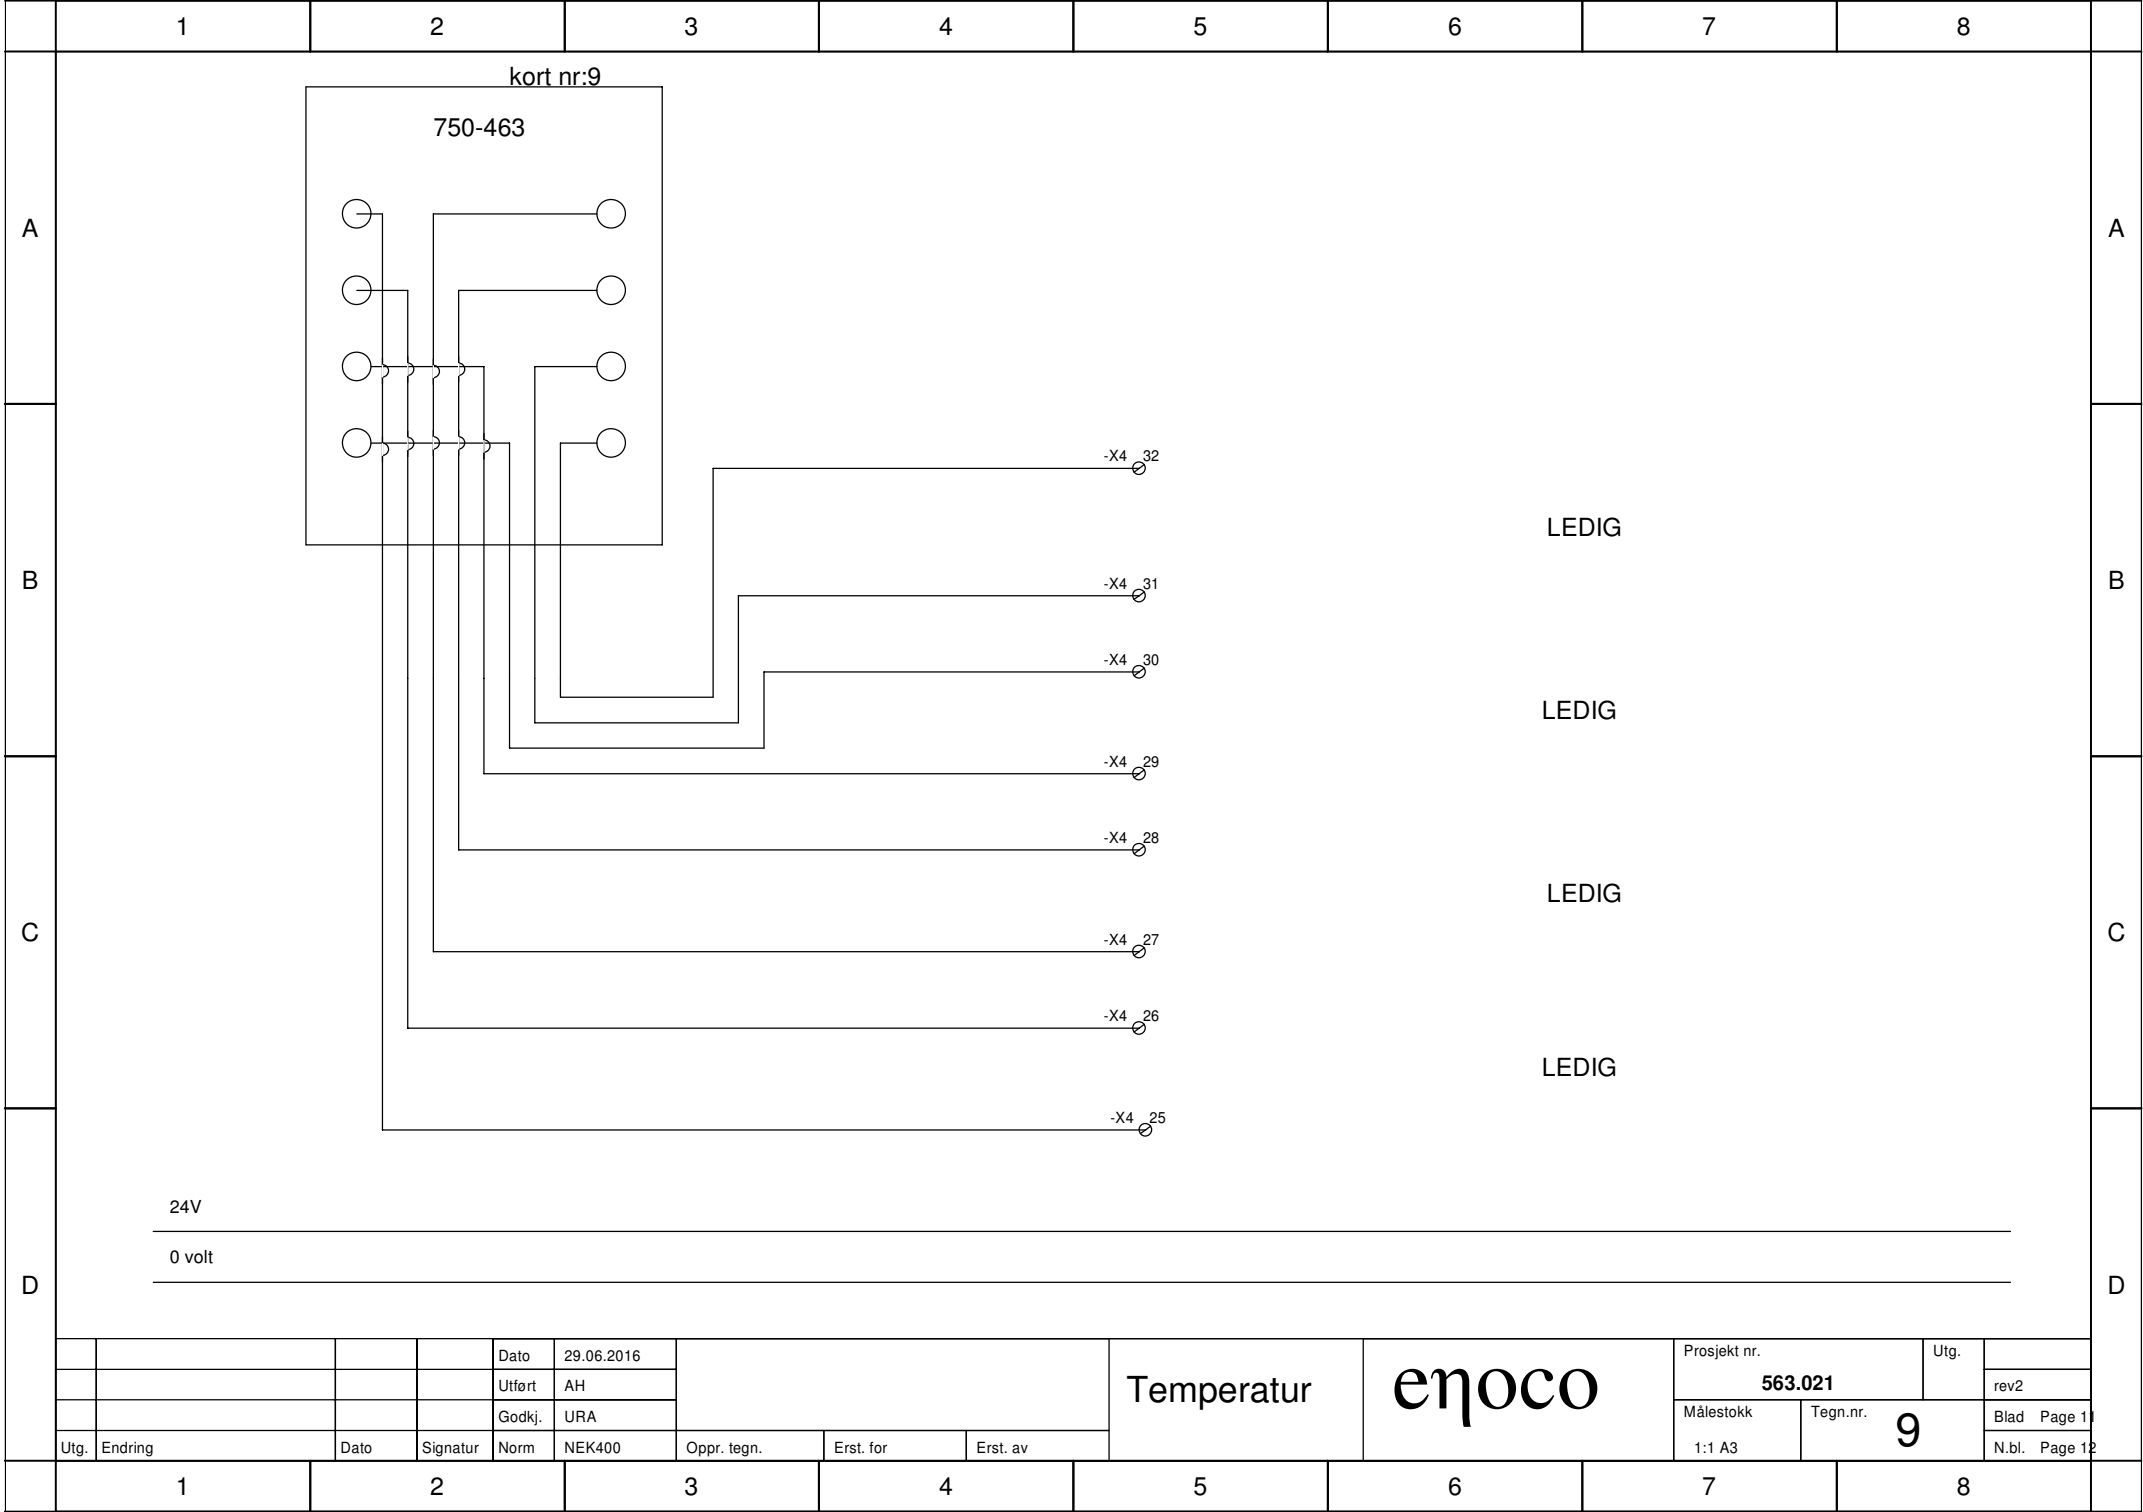

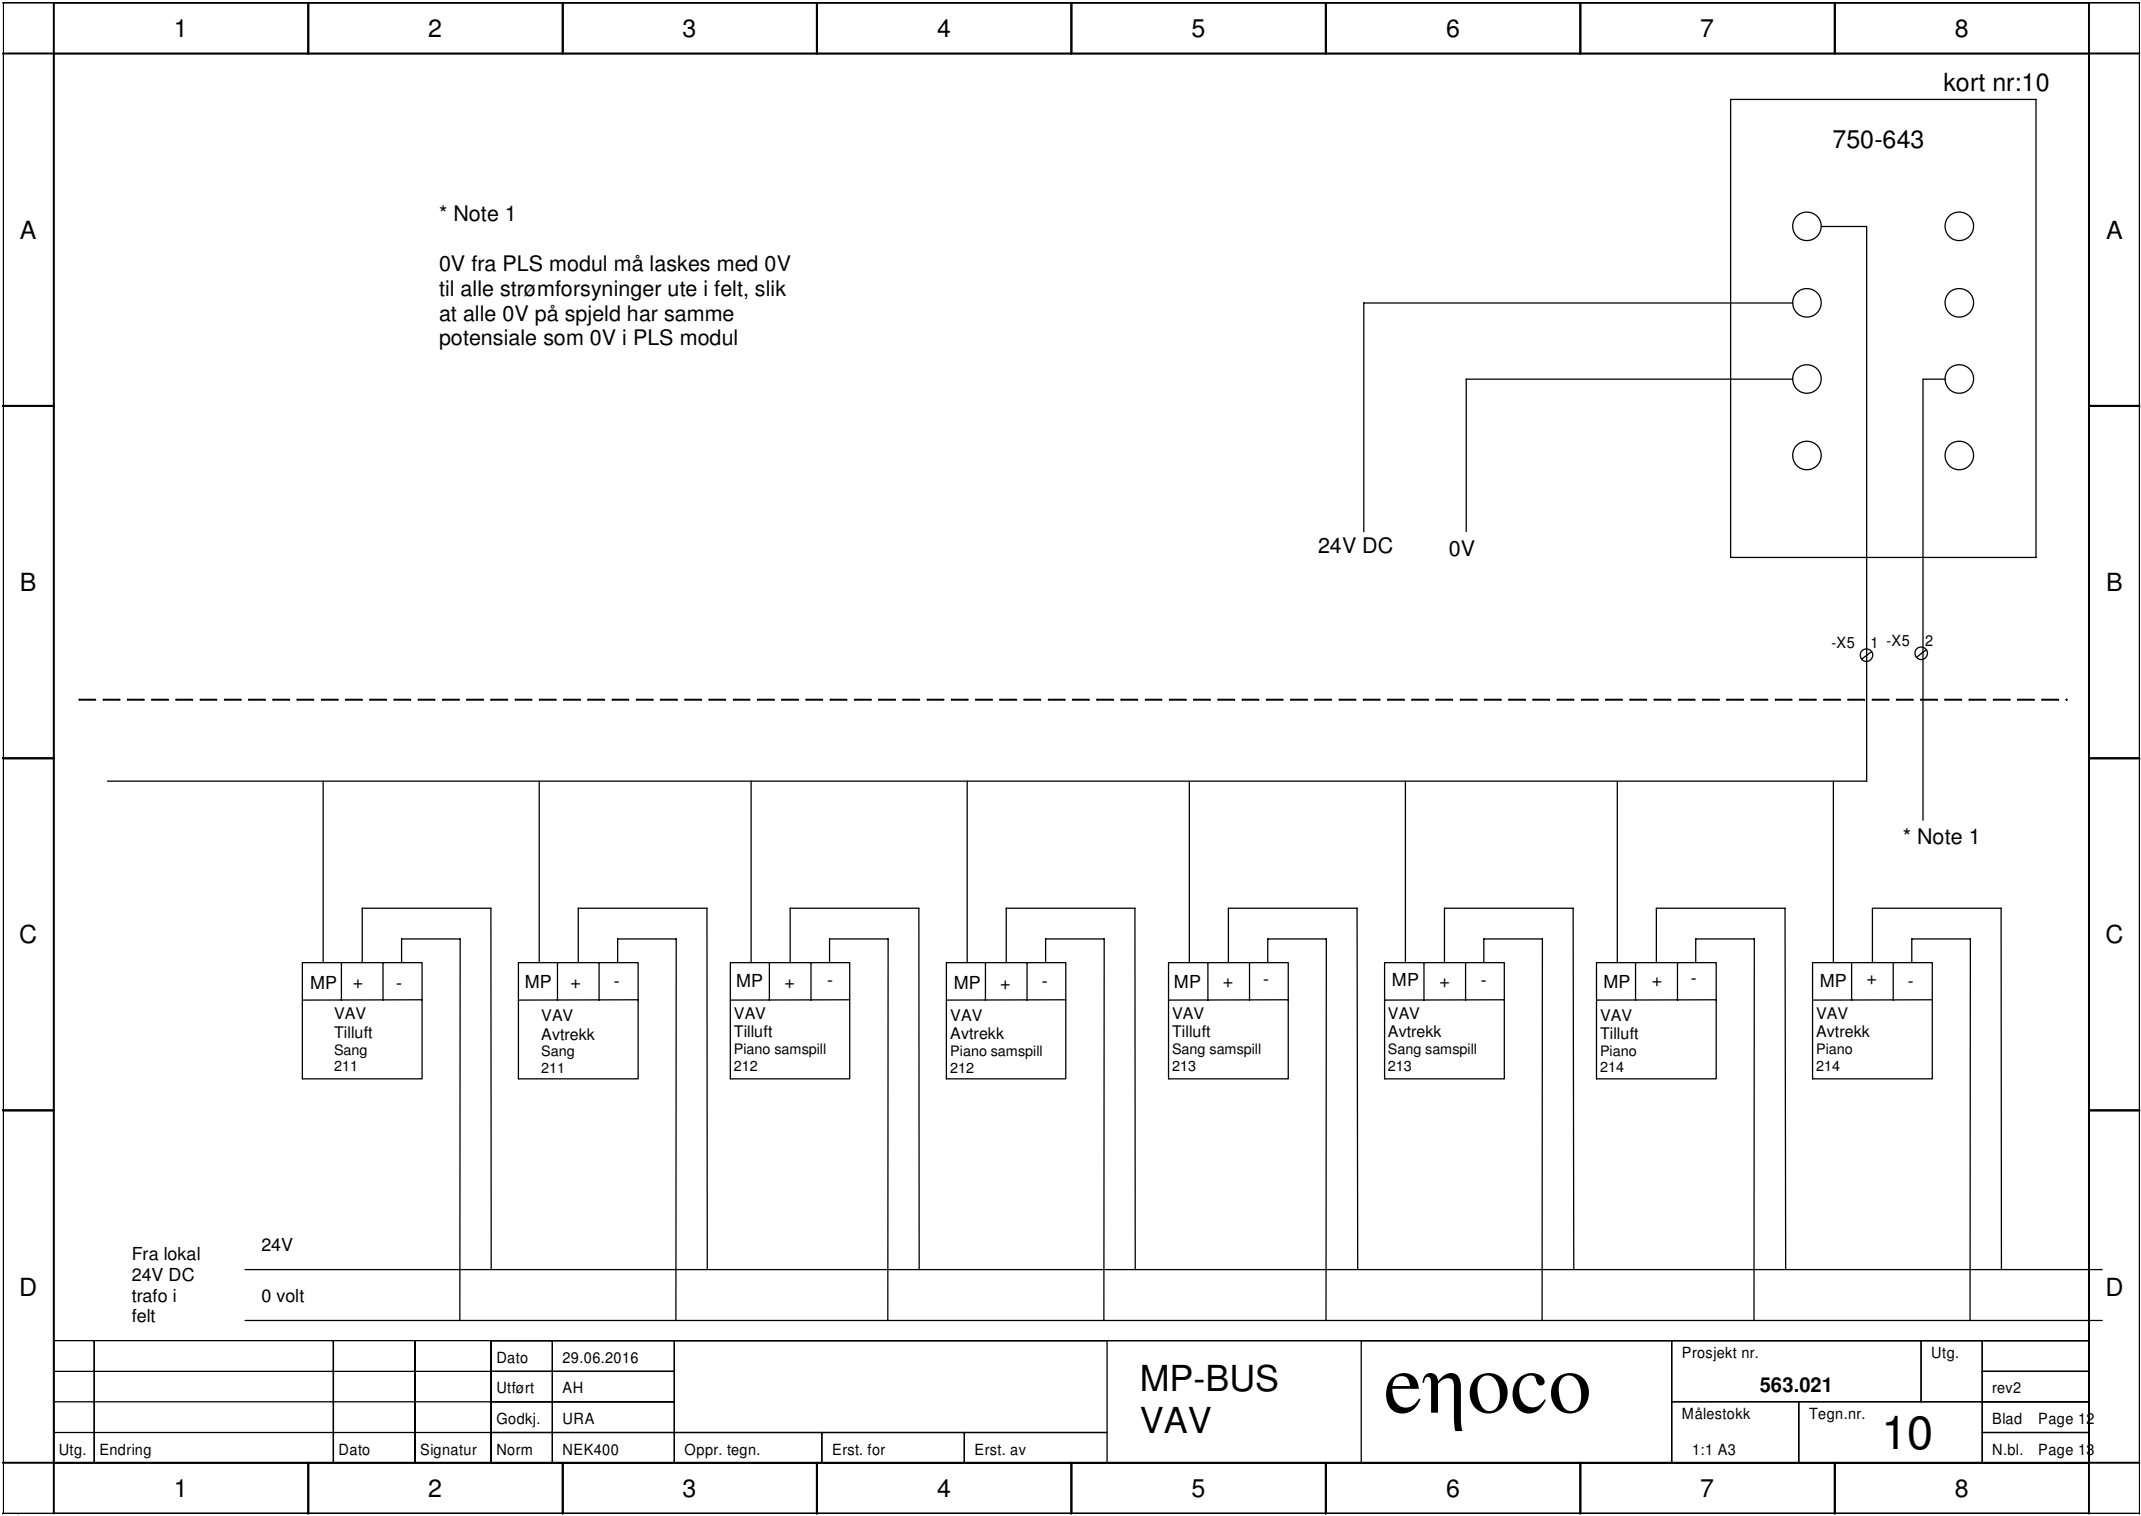

MP

+

-

VAV Avtrekk Piano samspill 212

MP

+

-

VAV Tilluft Sang samspill 213

MP

+

-

VAV Avtrekk Sang samspill 213

MP

+

-

VAV Tilluft Piano 214


MP

+

-

VAV Avtrekk Piano 214

\* Note 1

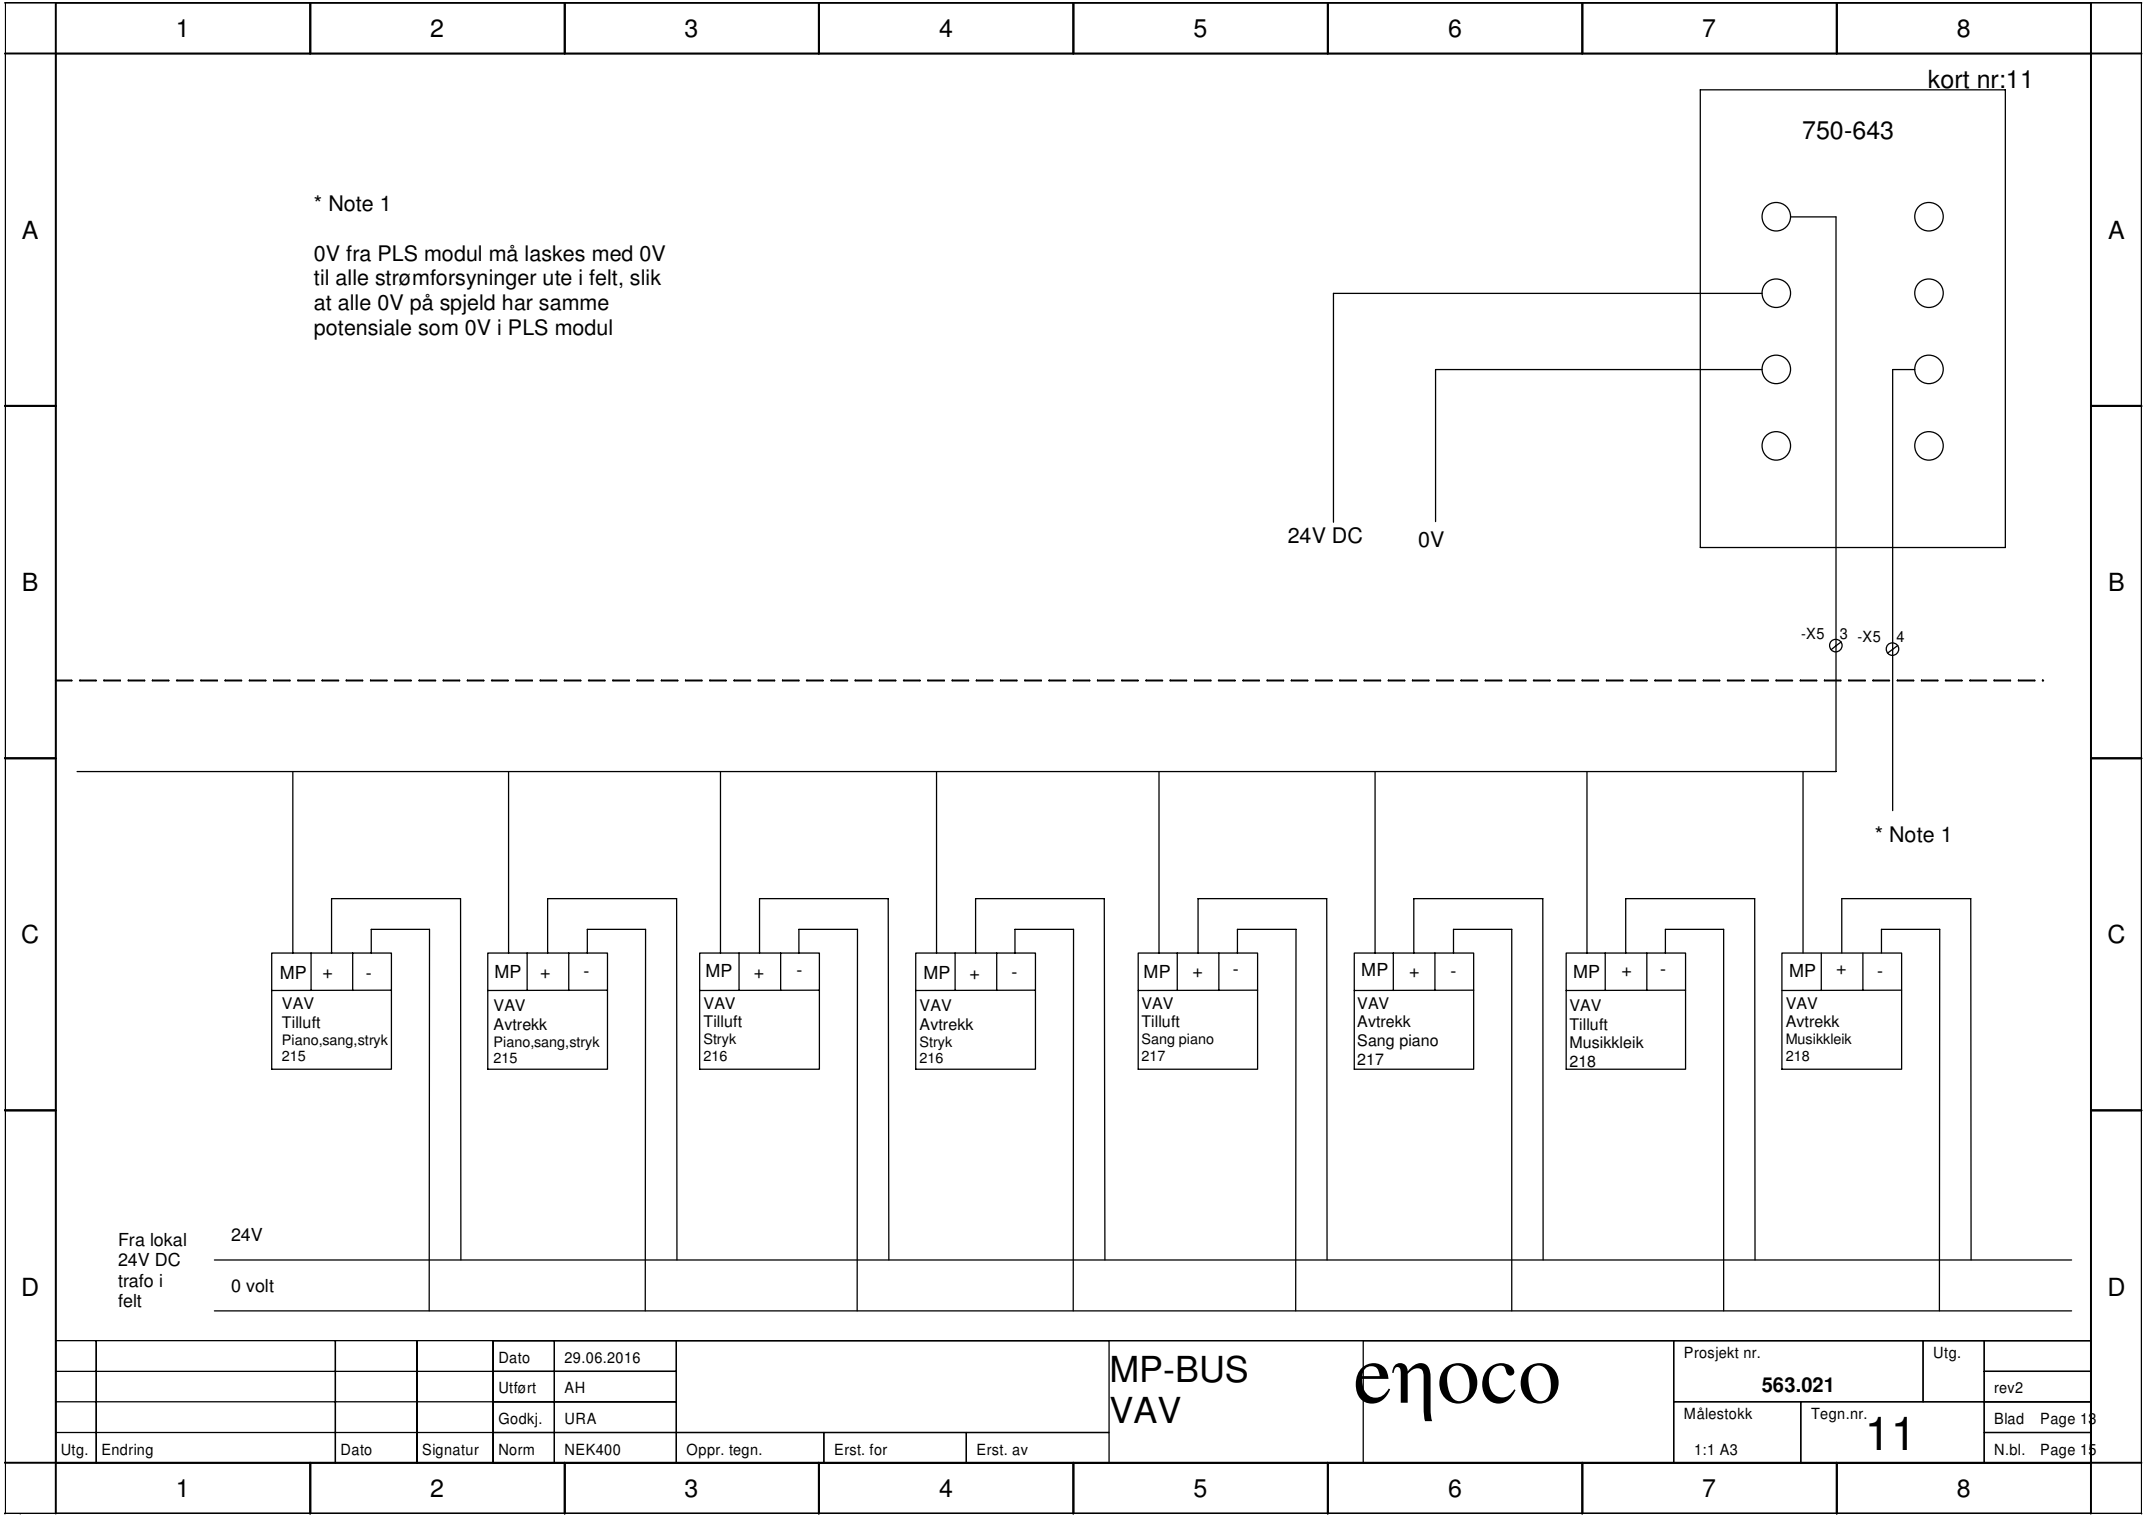



[illegible]