


| | | | | | | | | |
|------|---------|------|----------|--------|------------|-------------|-----------|----------|
| | | | | Dato | 29.06.2016 | | | |
| | | | | Utført | AH | | | |
| | | | | Godkj. | URA | | | |
| Utg. | Endring | Dato | Signatur | Norm | NEK400 | Oppr. tegn. | Erst. for | Erst. av |


Kobling
Styrestrøm


enoco


| | | |
|--------------|----------|--------------|
| Prosjekt nr. | Utg. | |
| 563.031 | | rev2 |
| Målestokk | Tegn.nr. | Blad side 0 |
| 1:1 A3 | 0 | N.bl. Side 1 |

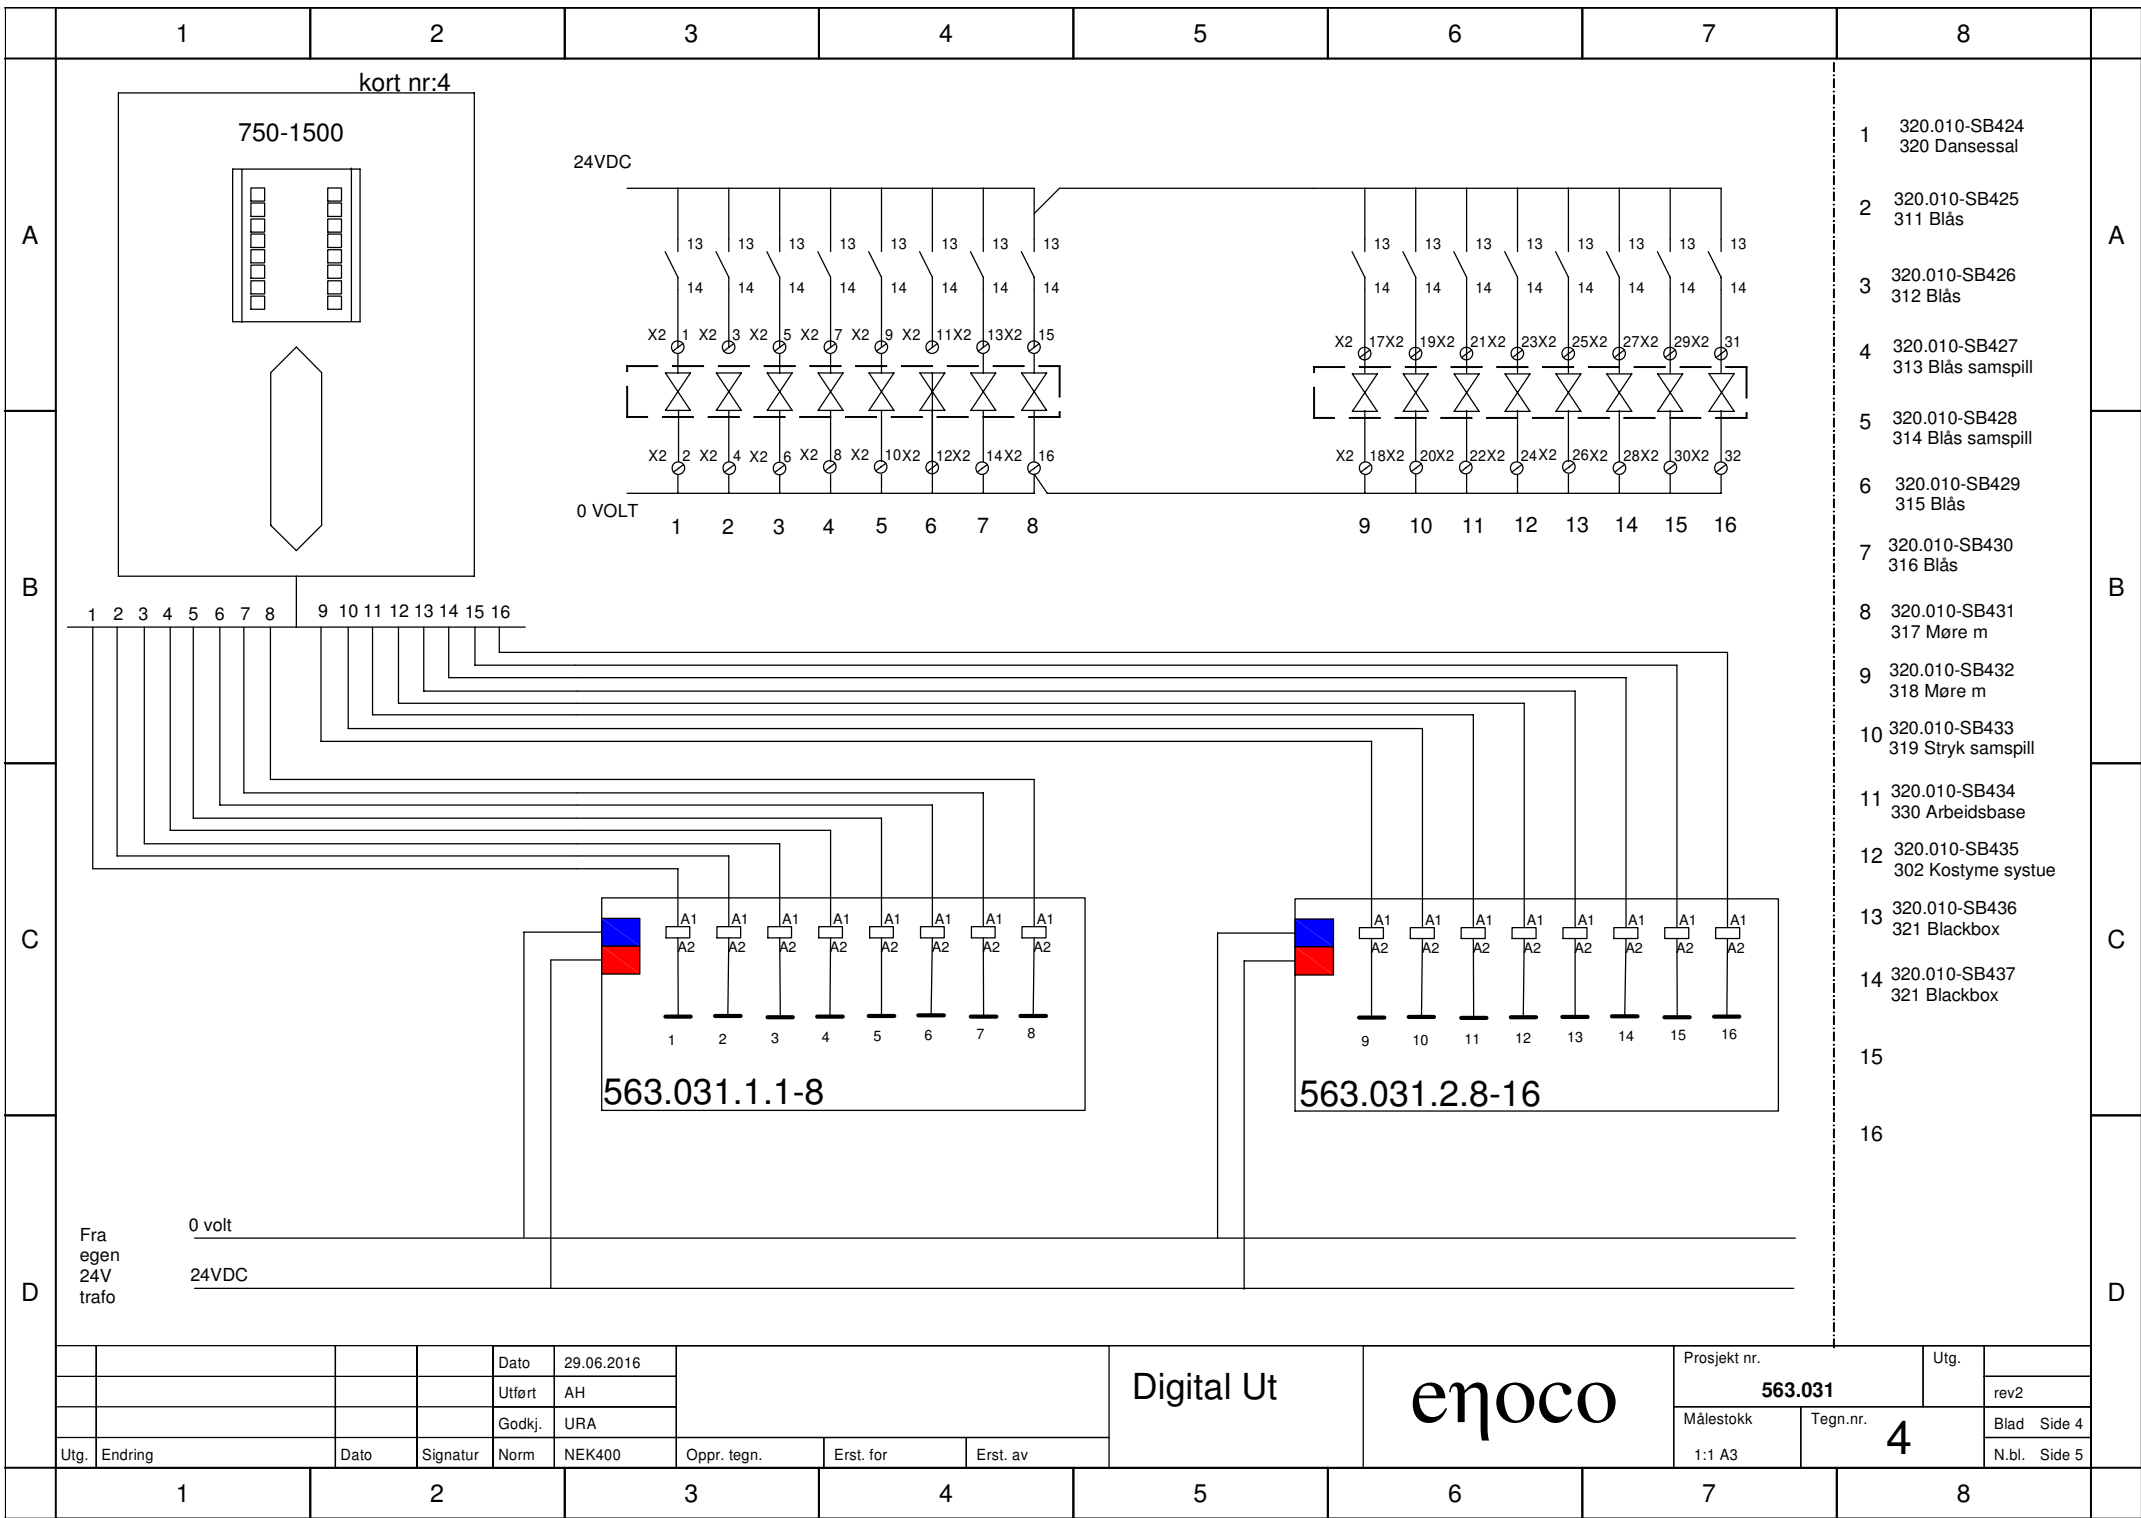



- 1 320.010-SB424
320 Dansessal
- 2 320.010-SB425
311 Blås
- 3 320.010-SB426
312 Blås
- 4 320.010-SB427
313 Blås samspill
- 5 320.010-SB428
314 Blås samspill
- 6 320.010-SB429
315 Blås
- 7 320.010-SB430
316 Blås
- 8 320.010-SB431
317 Møre m
- 9 320.010-SB432
318 Møre m
- 10 320.010-SB433
319 Stryk samspill
- 11 320.010-SB434
330 Arbeidsbase
- 12 320.010-SB435
302 Kostyme systue
- 13 320.010-SB436
321 Blackbox
- 14 320.010-SB437
321 Blackbox
- 15
- 16

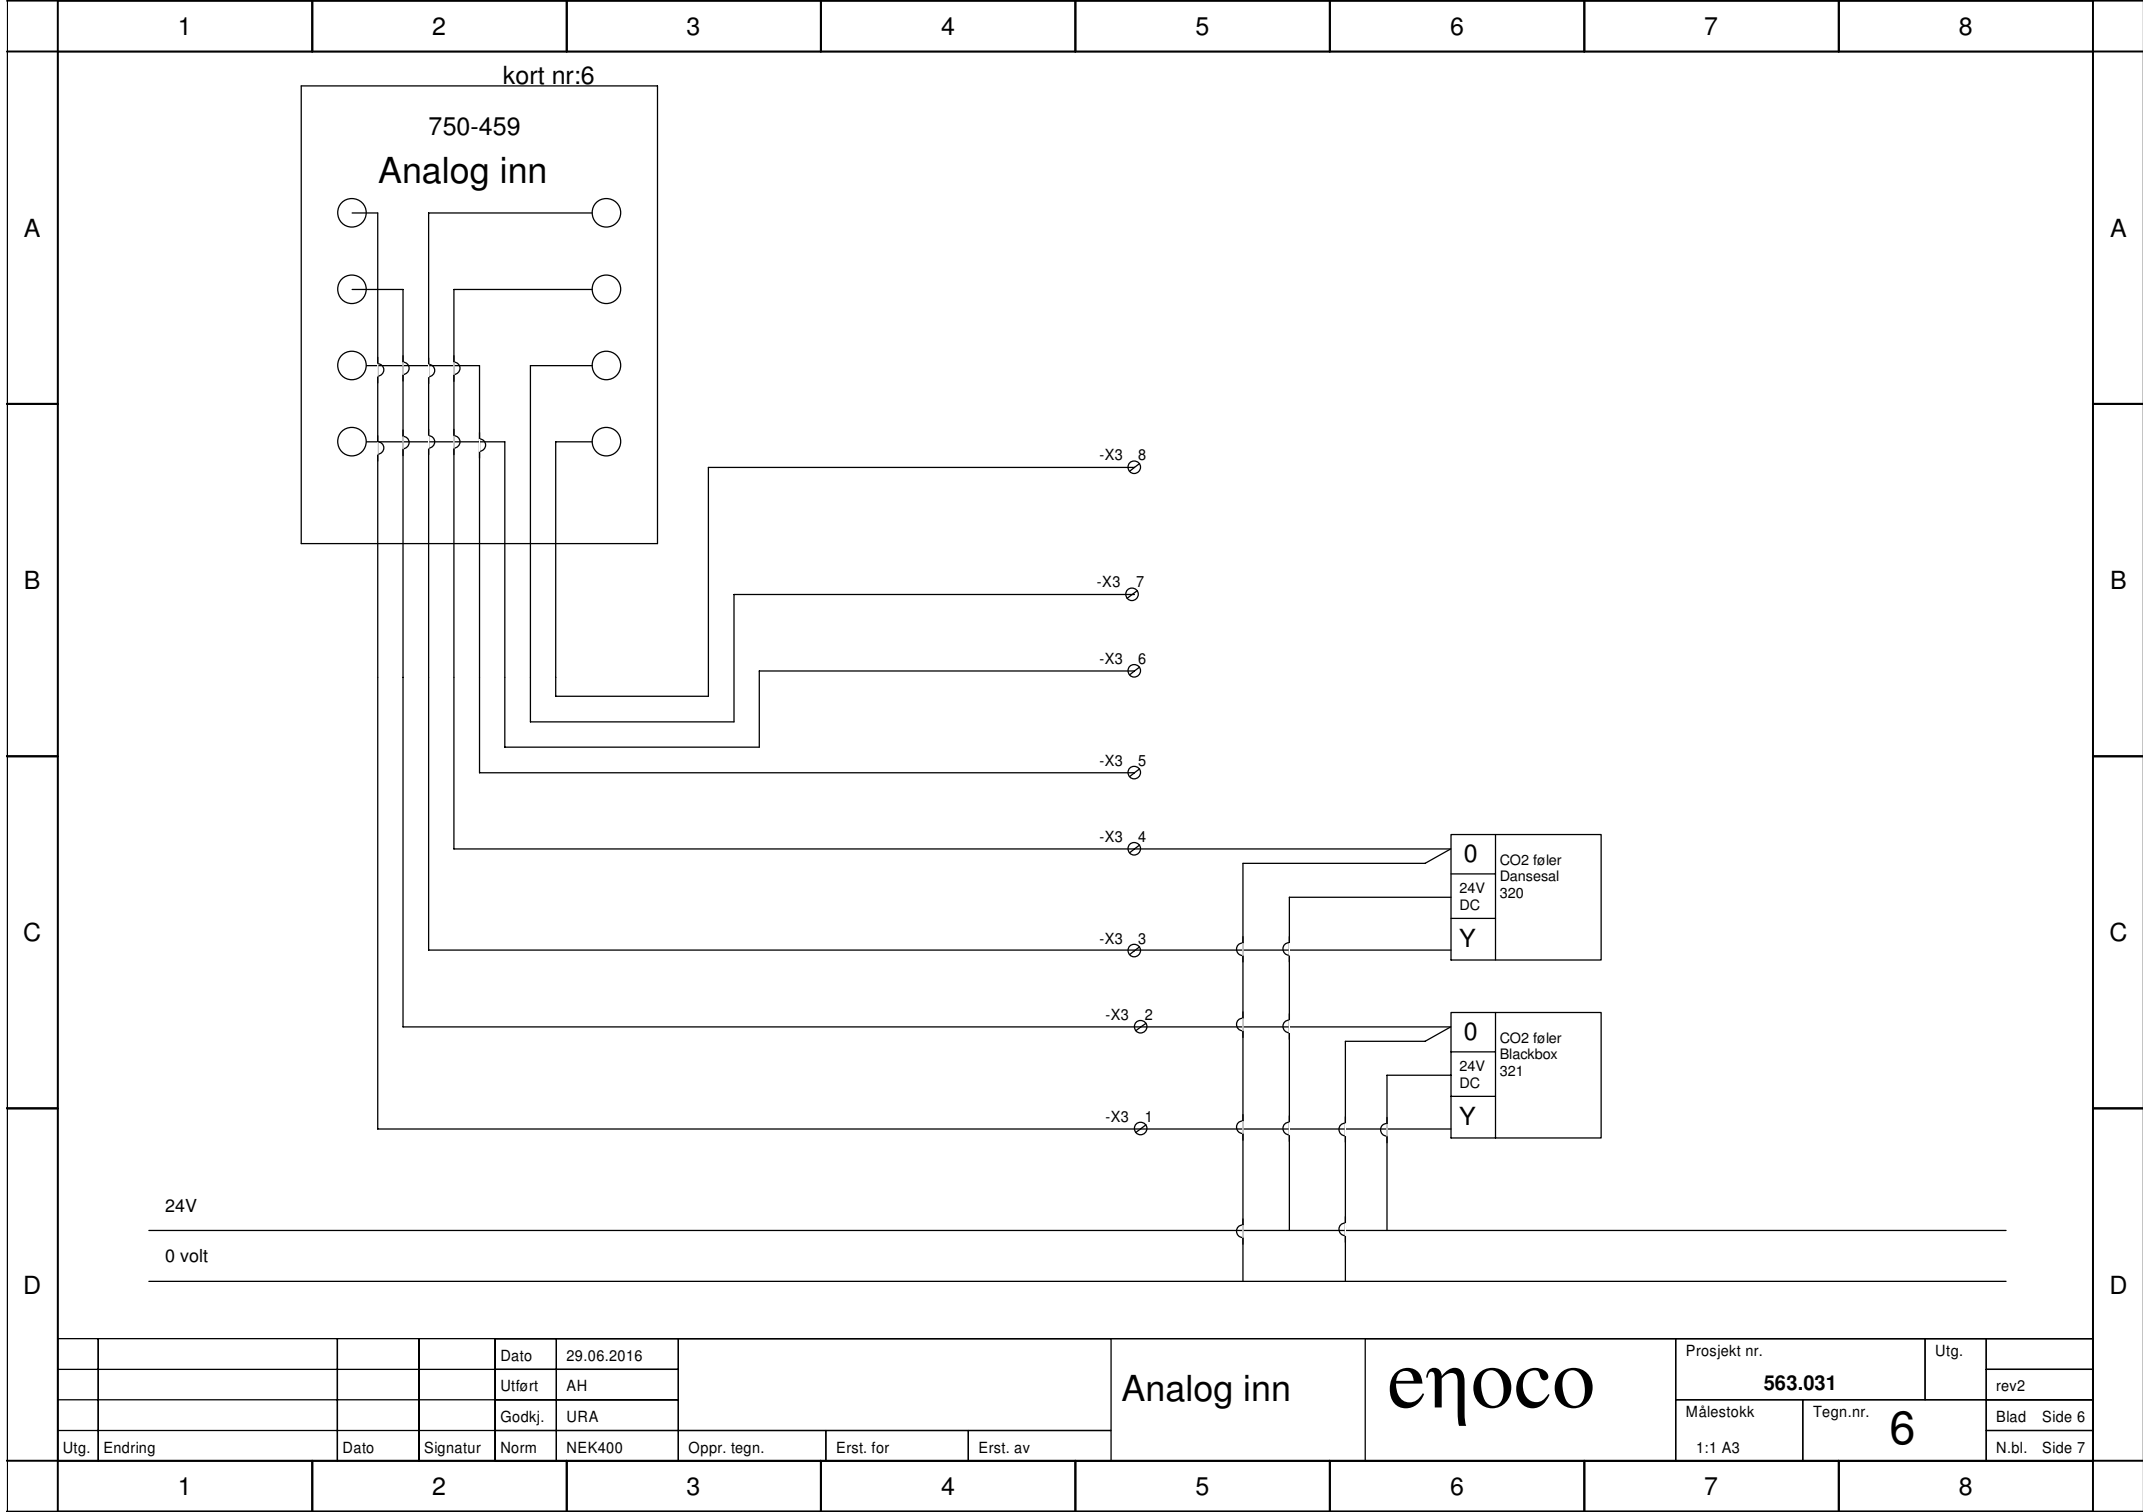


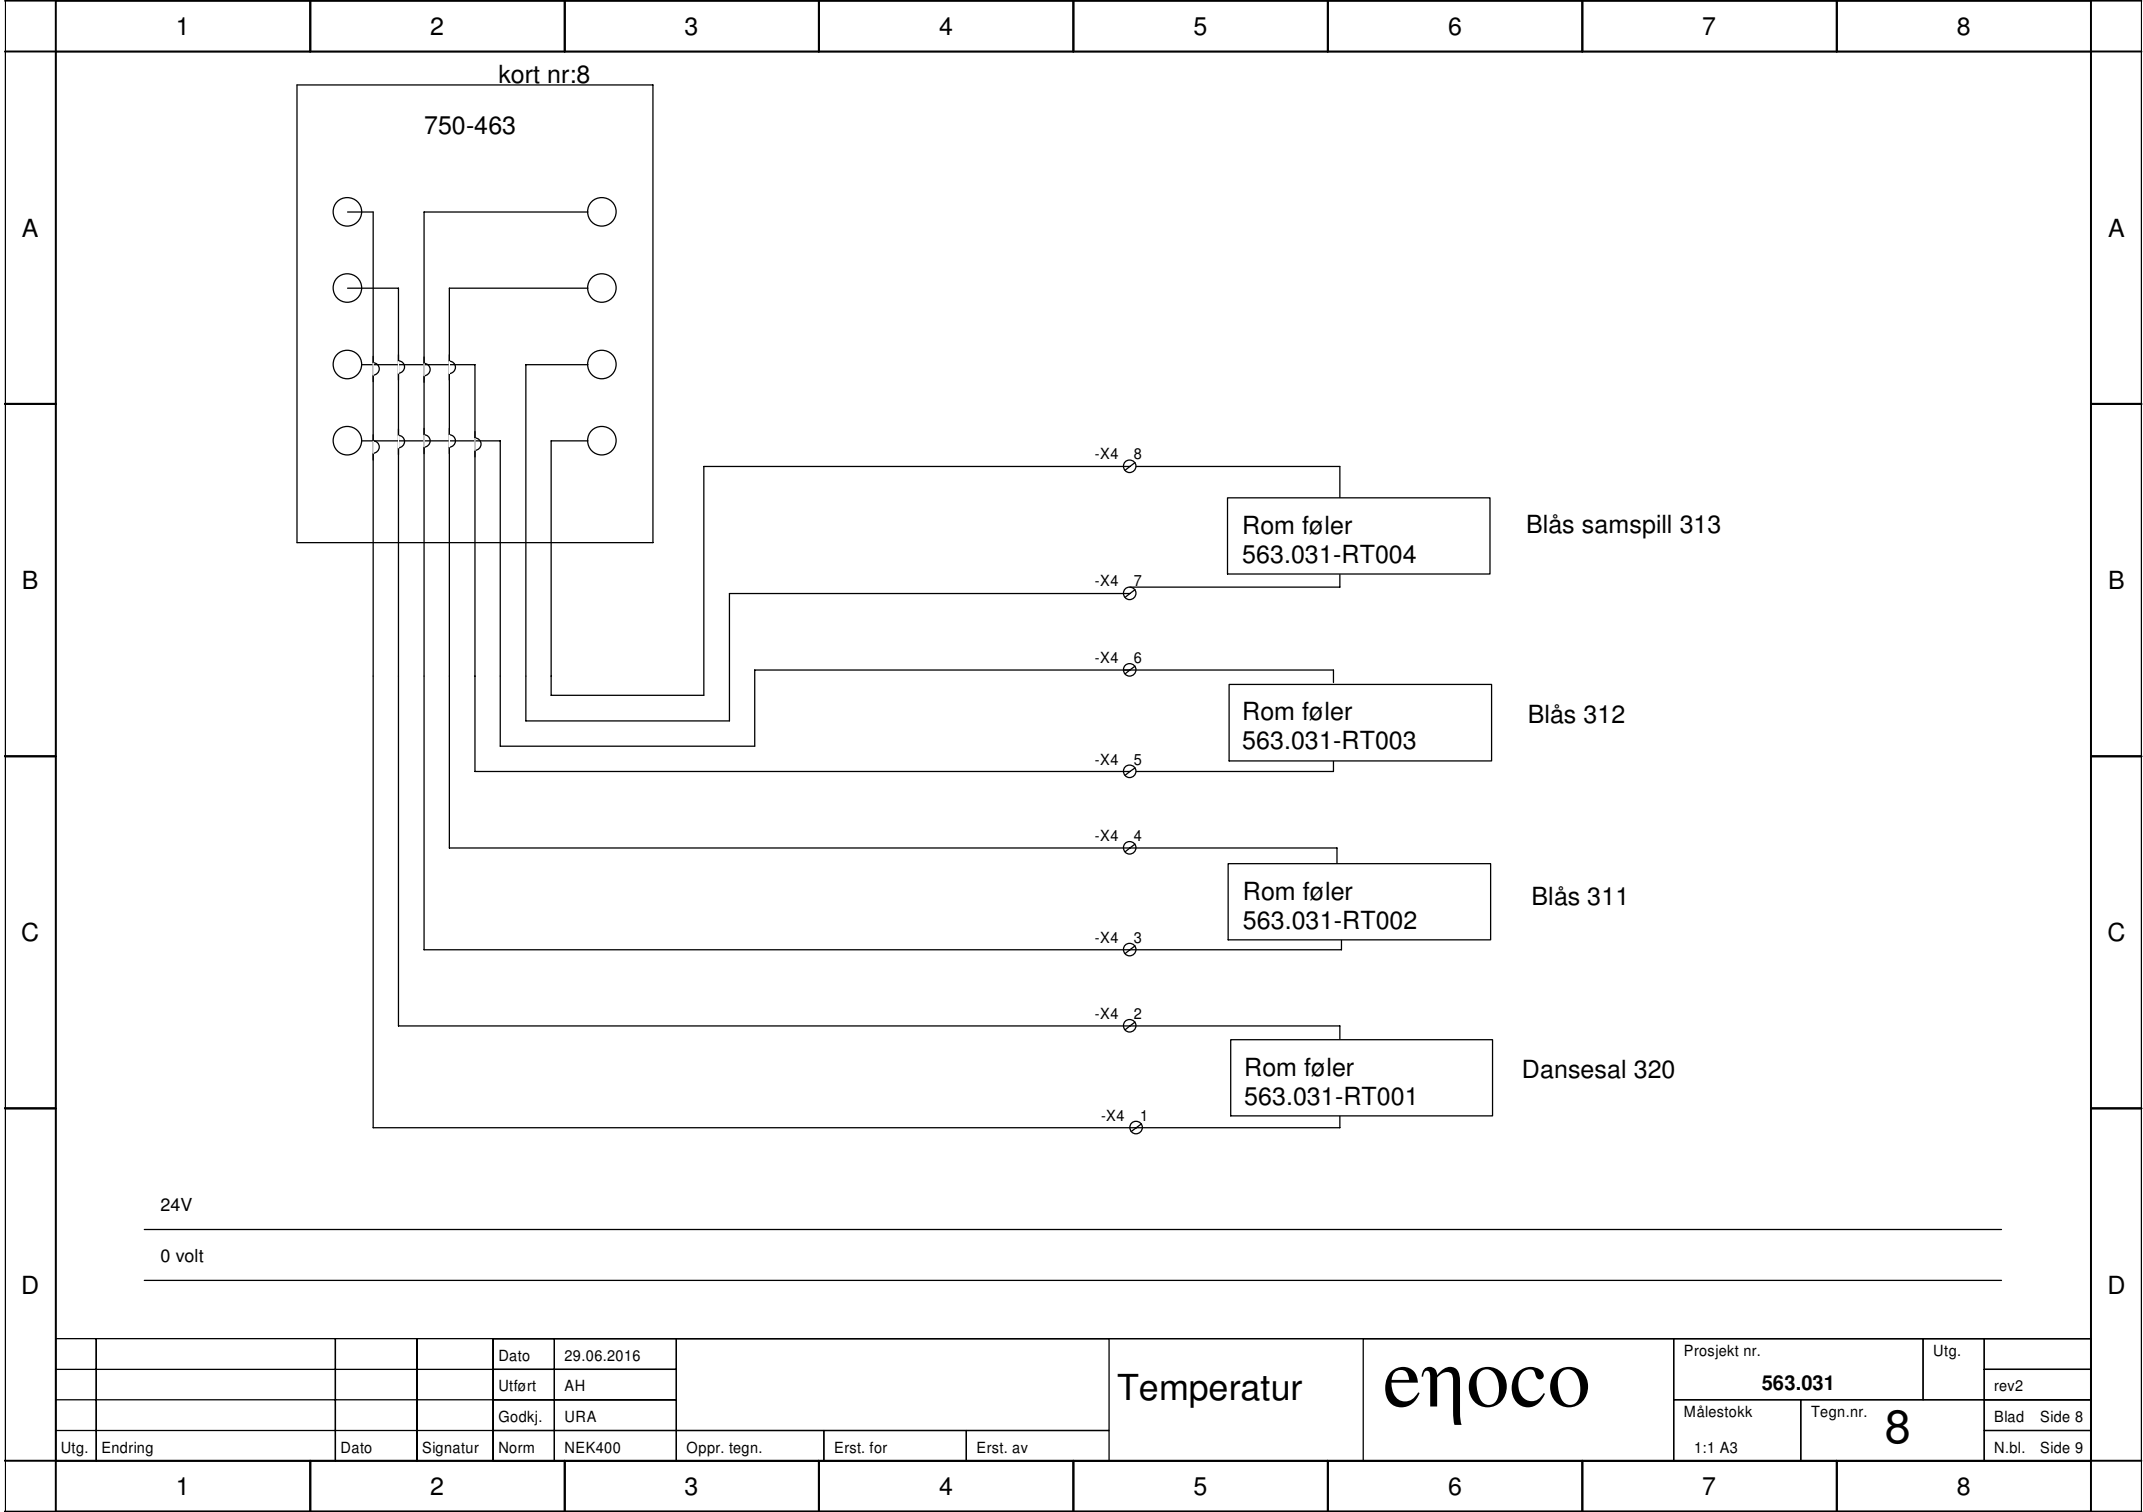


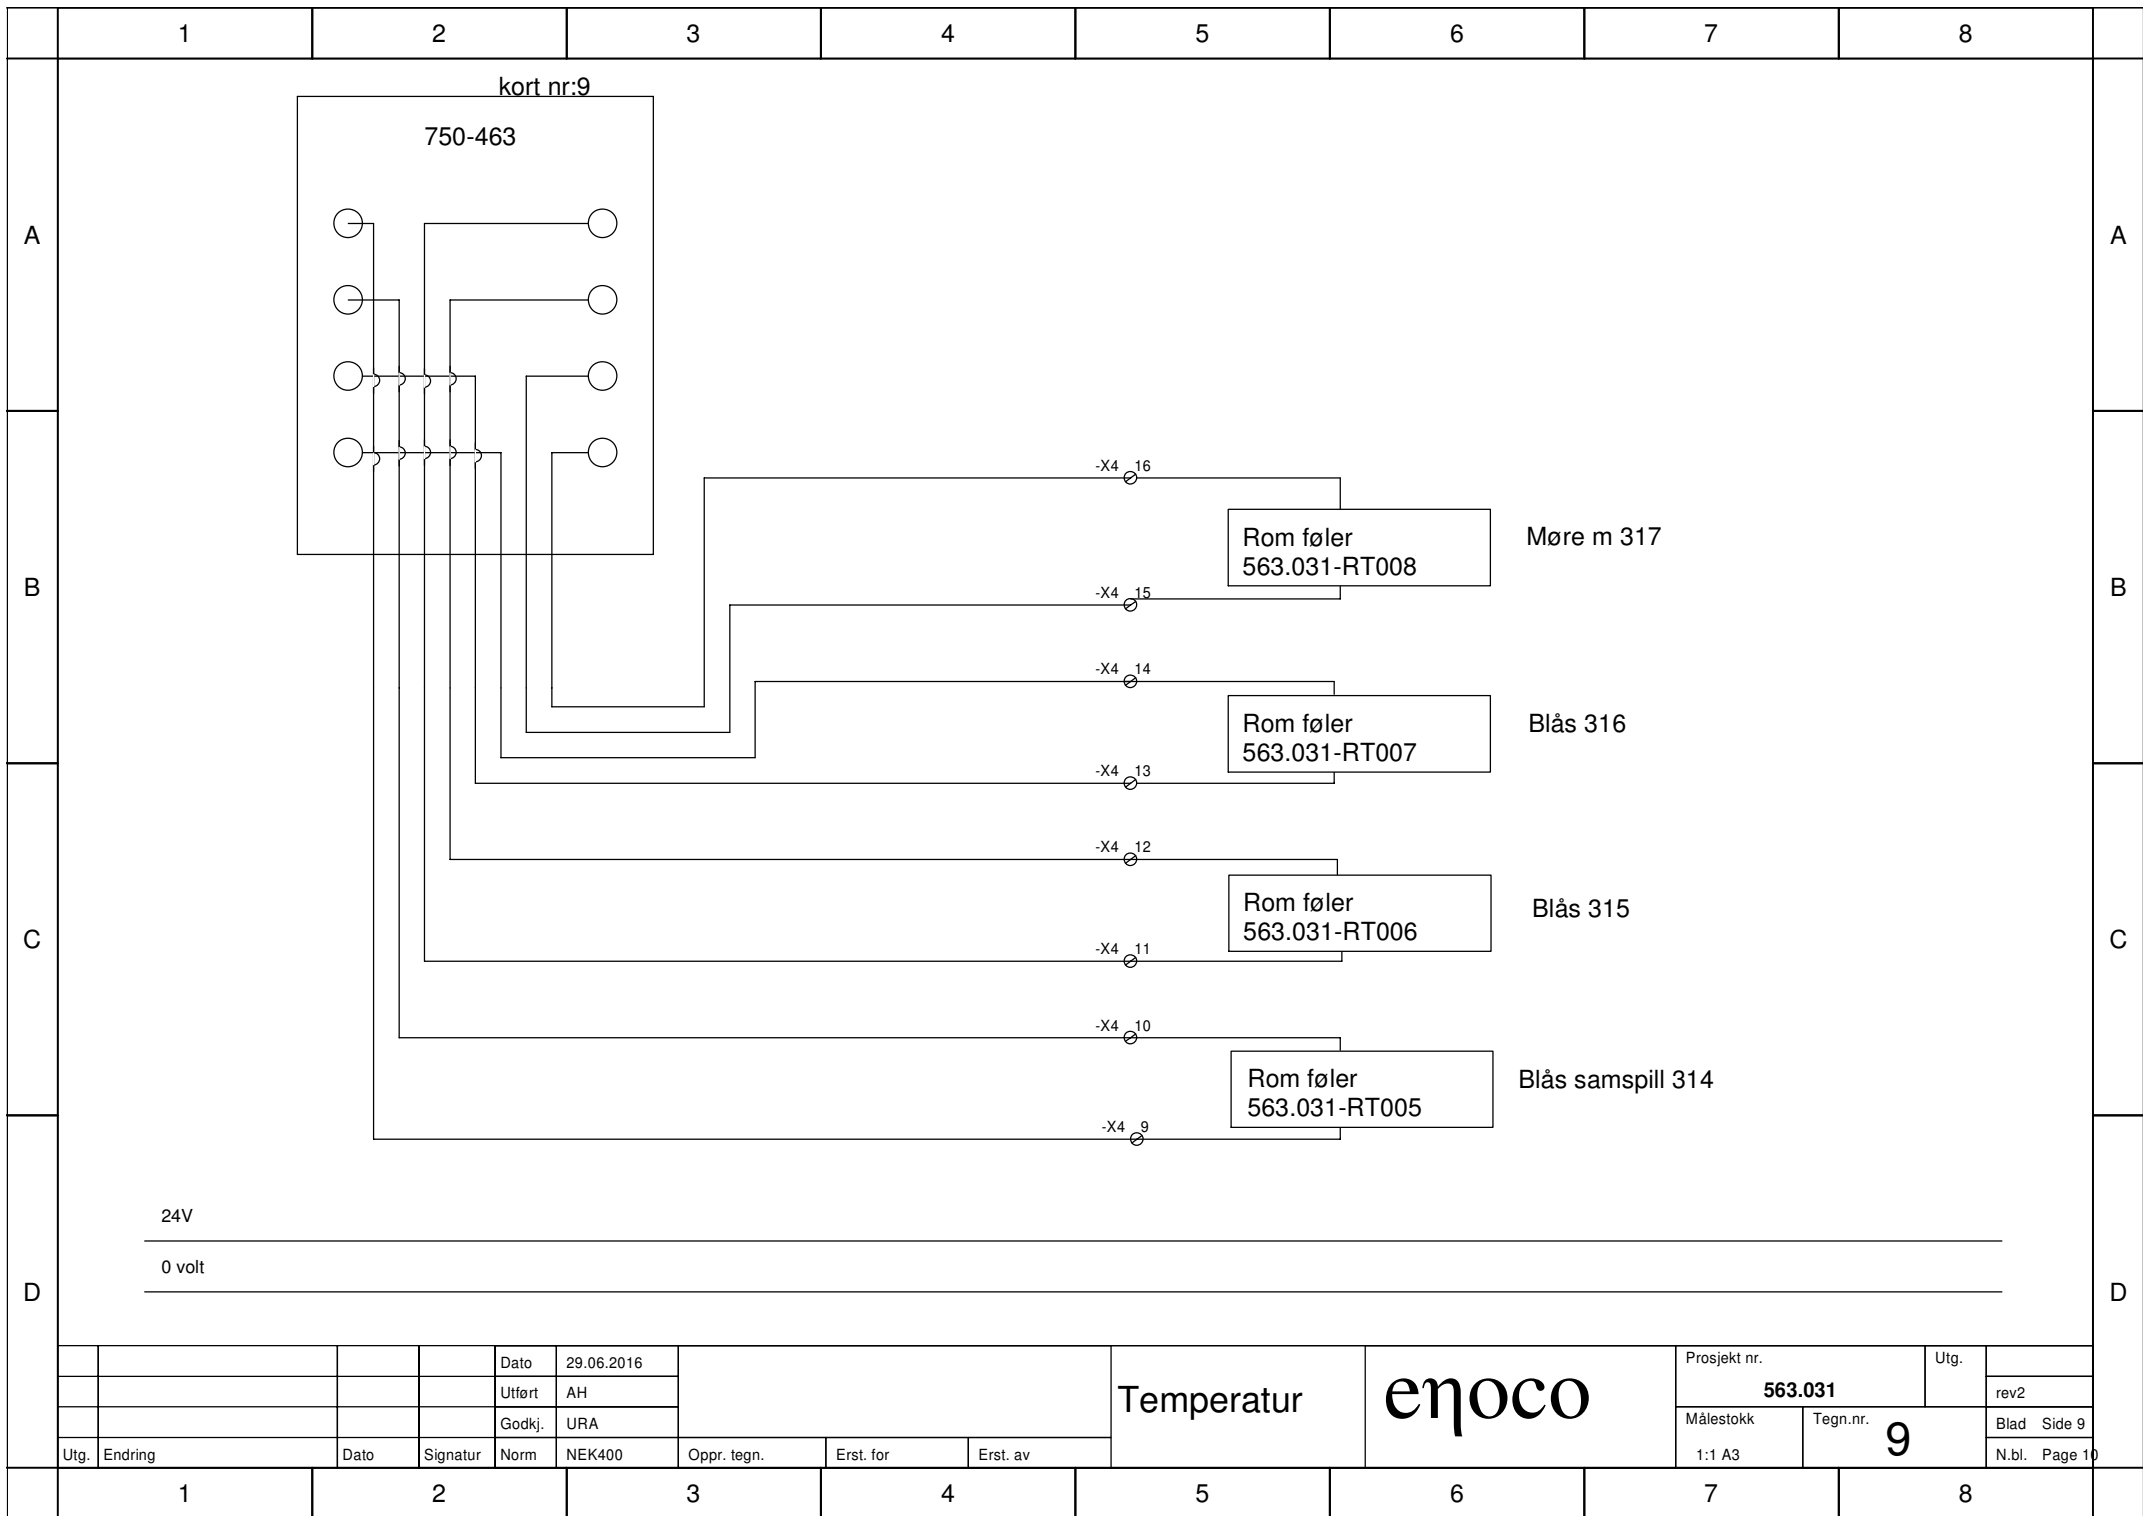

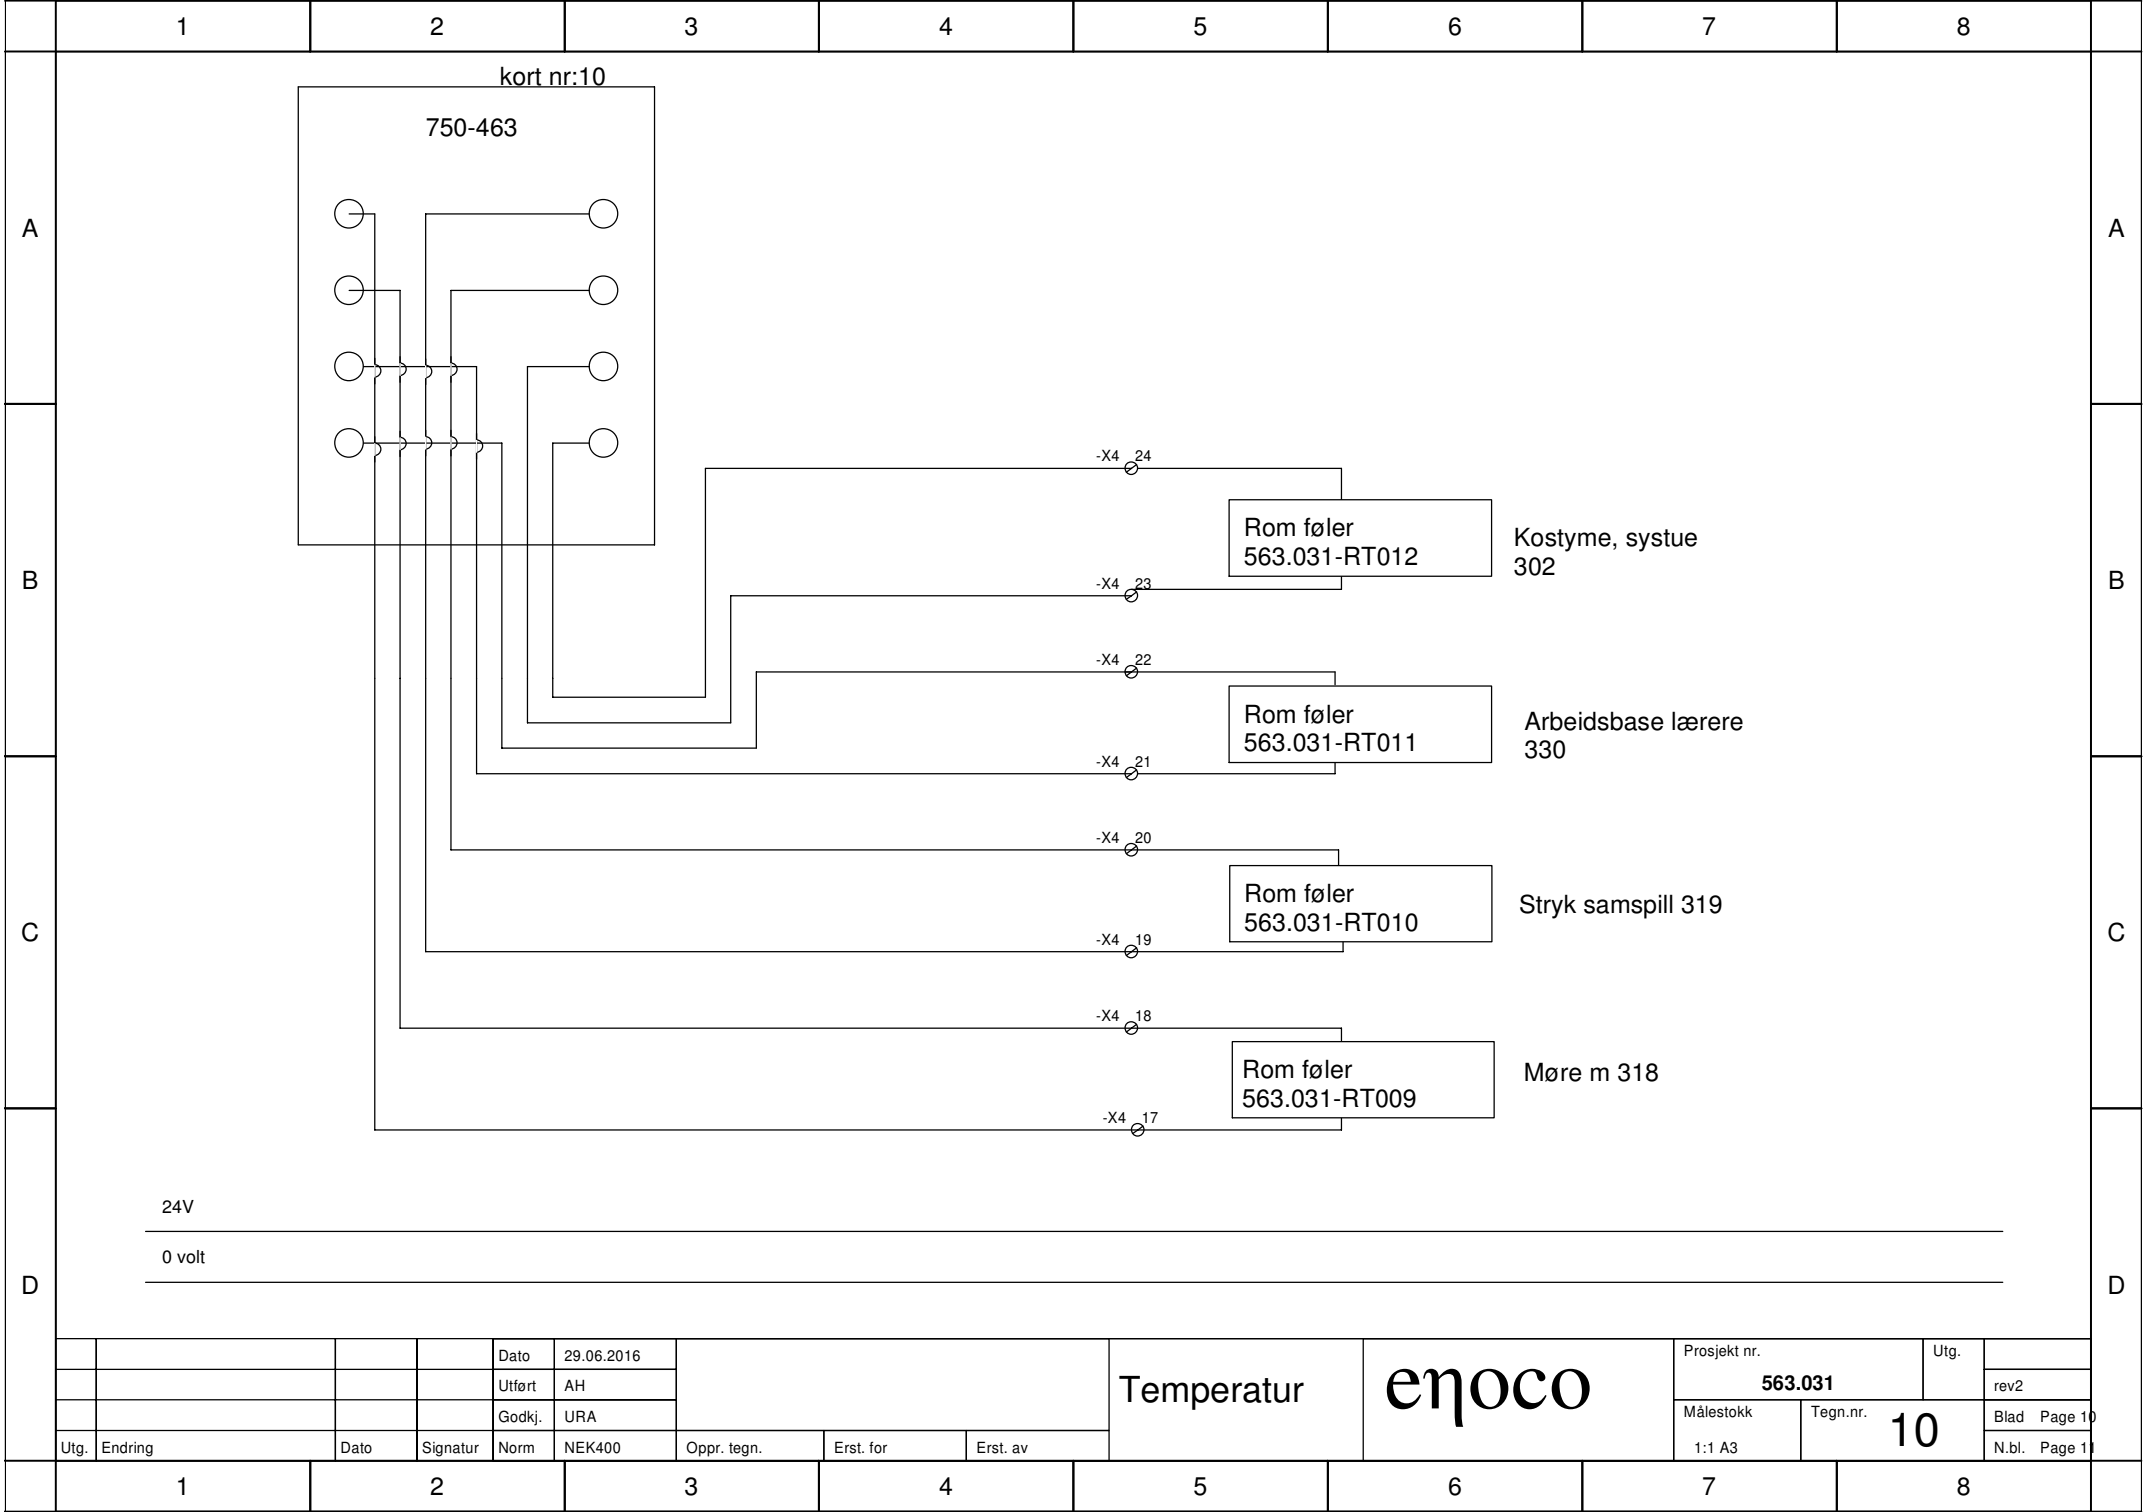


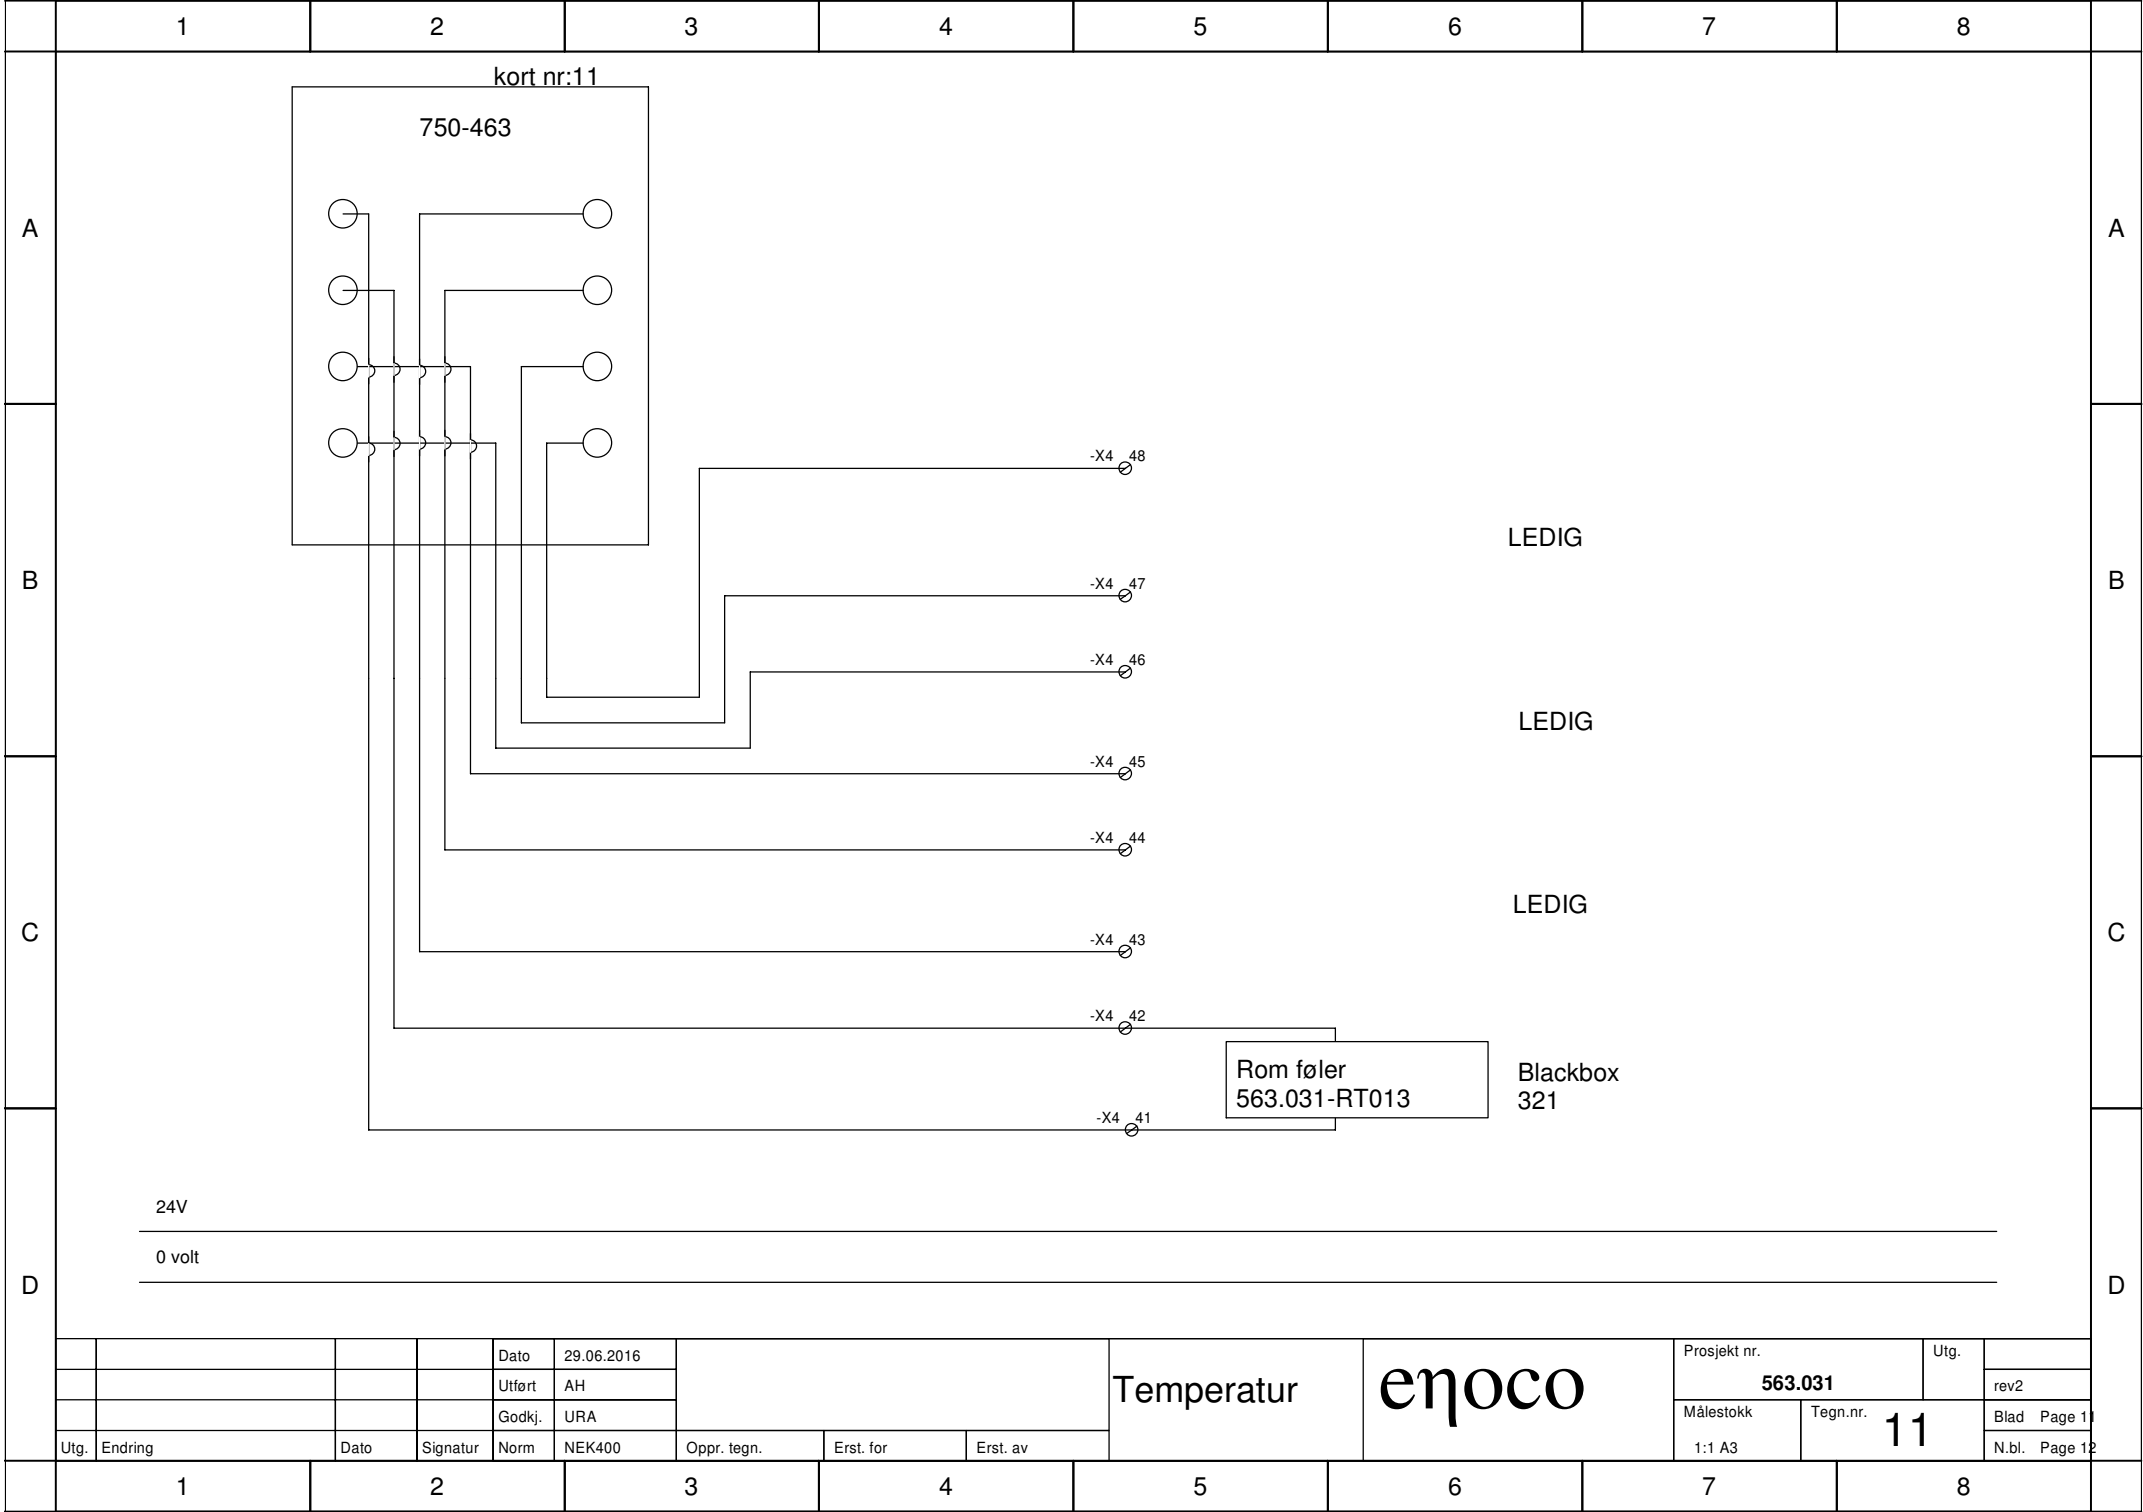

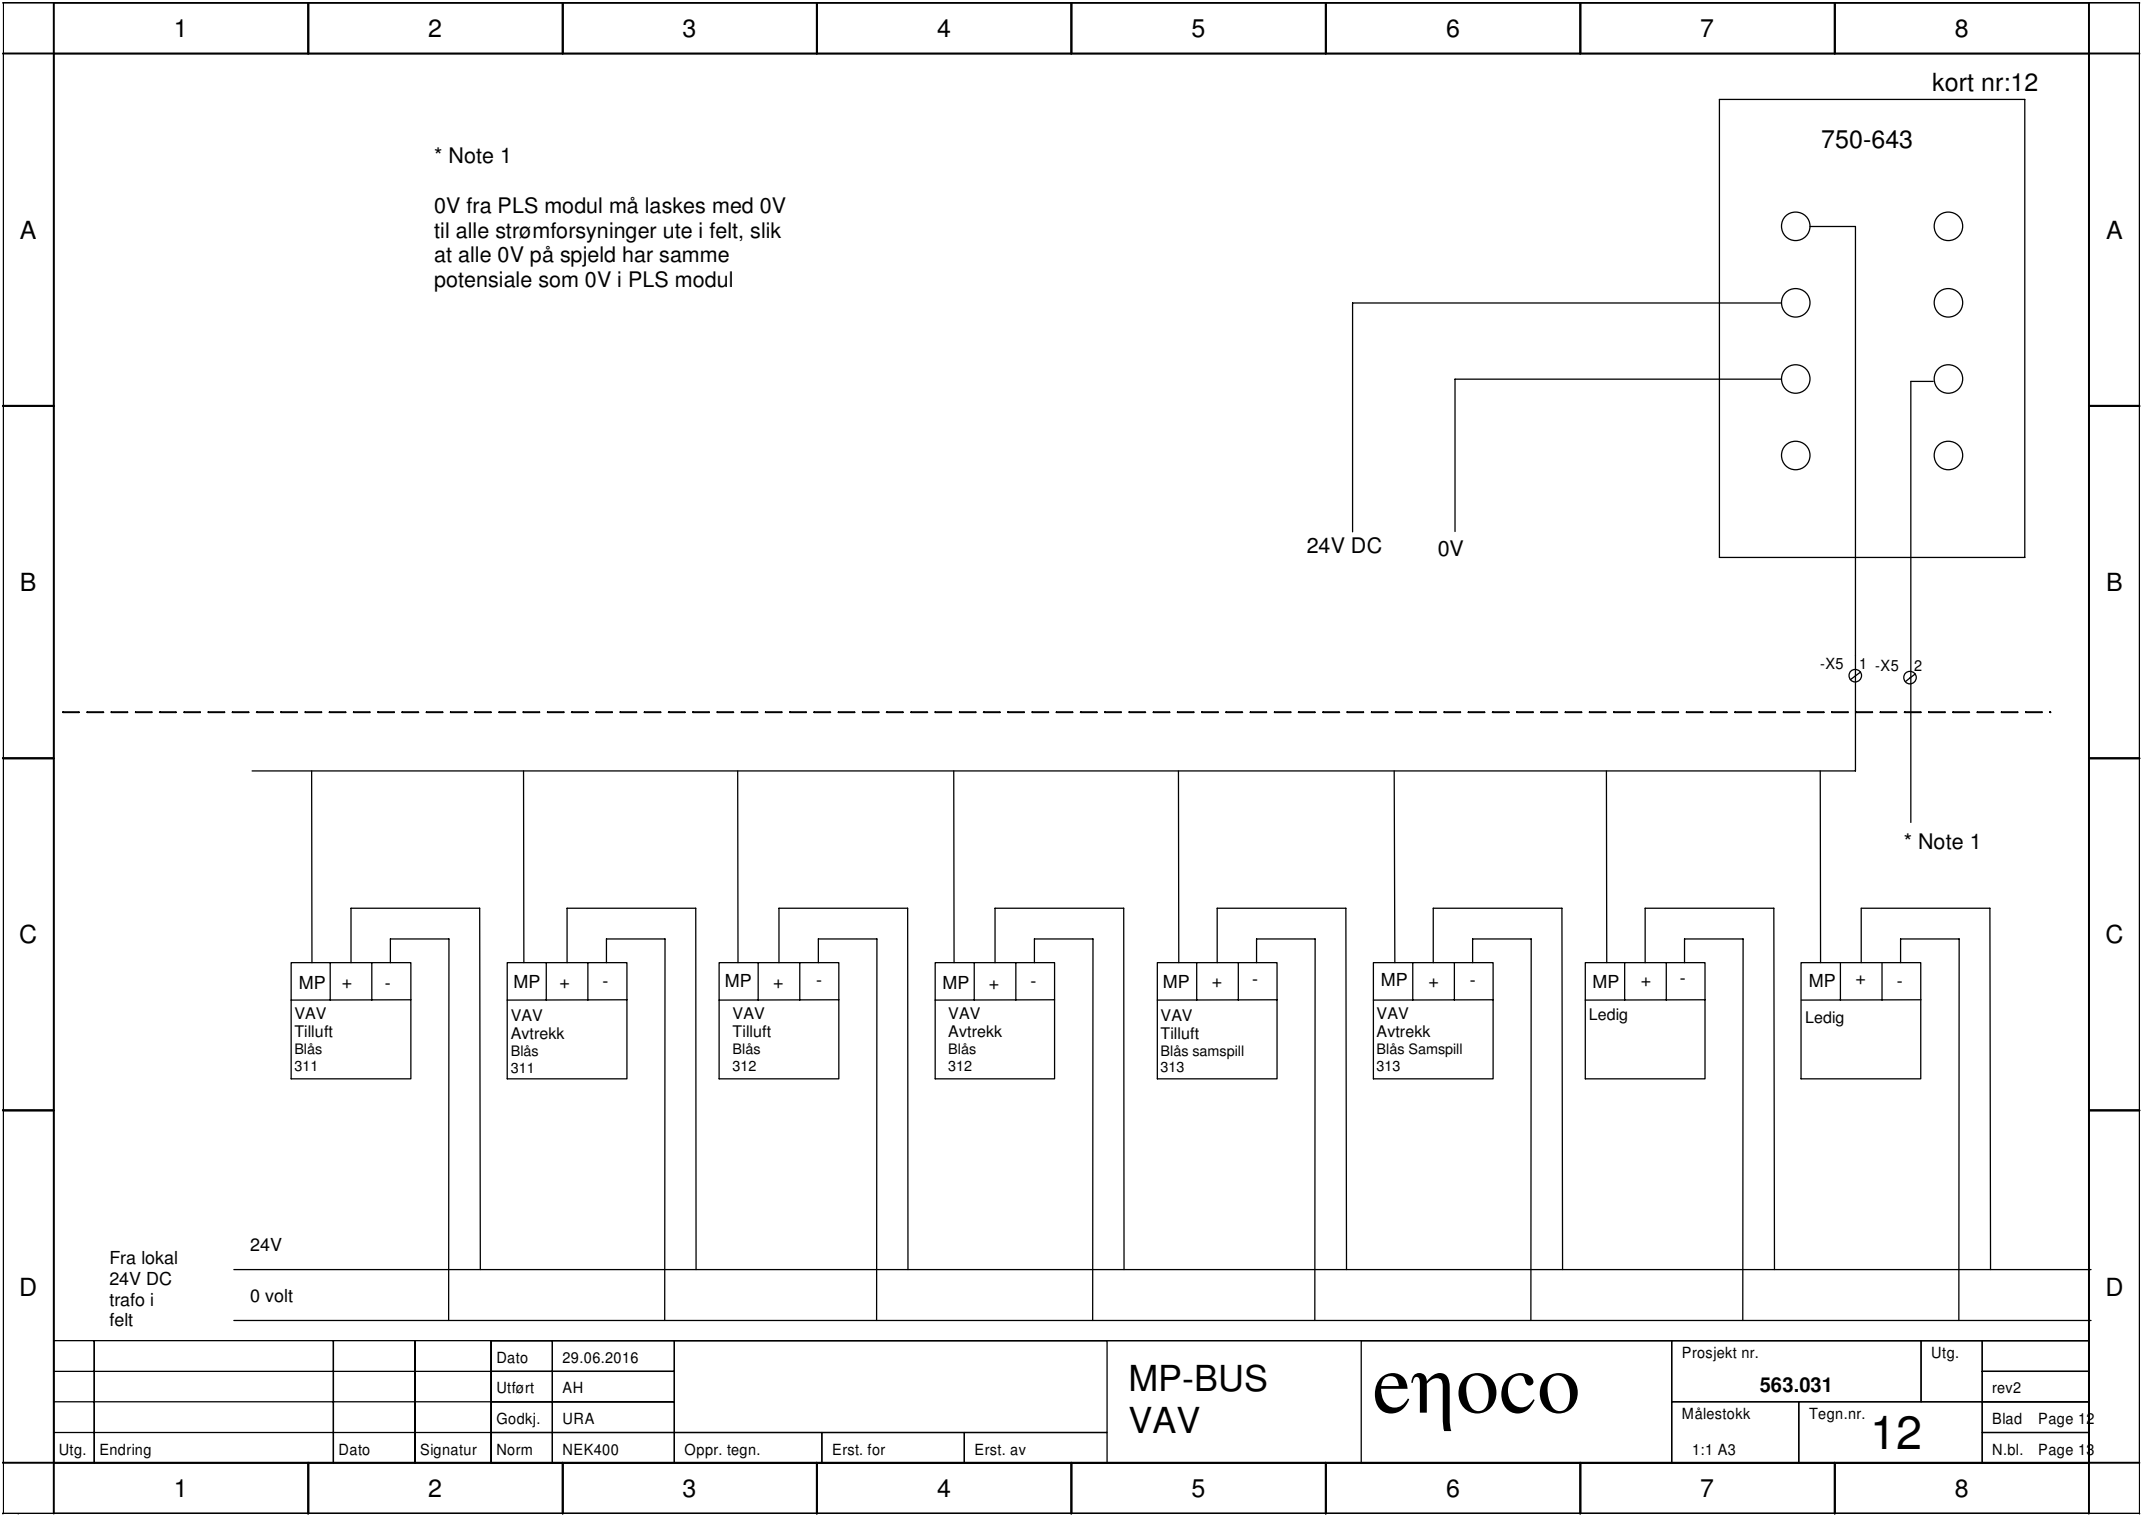

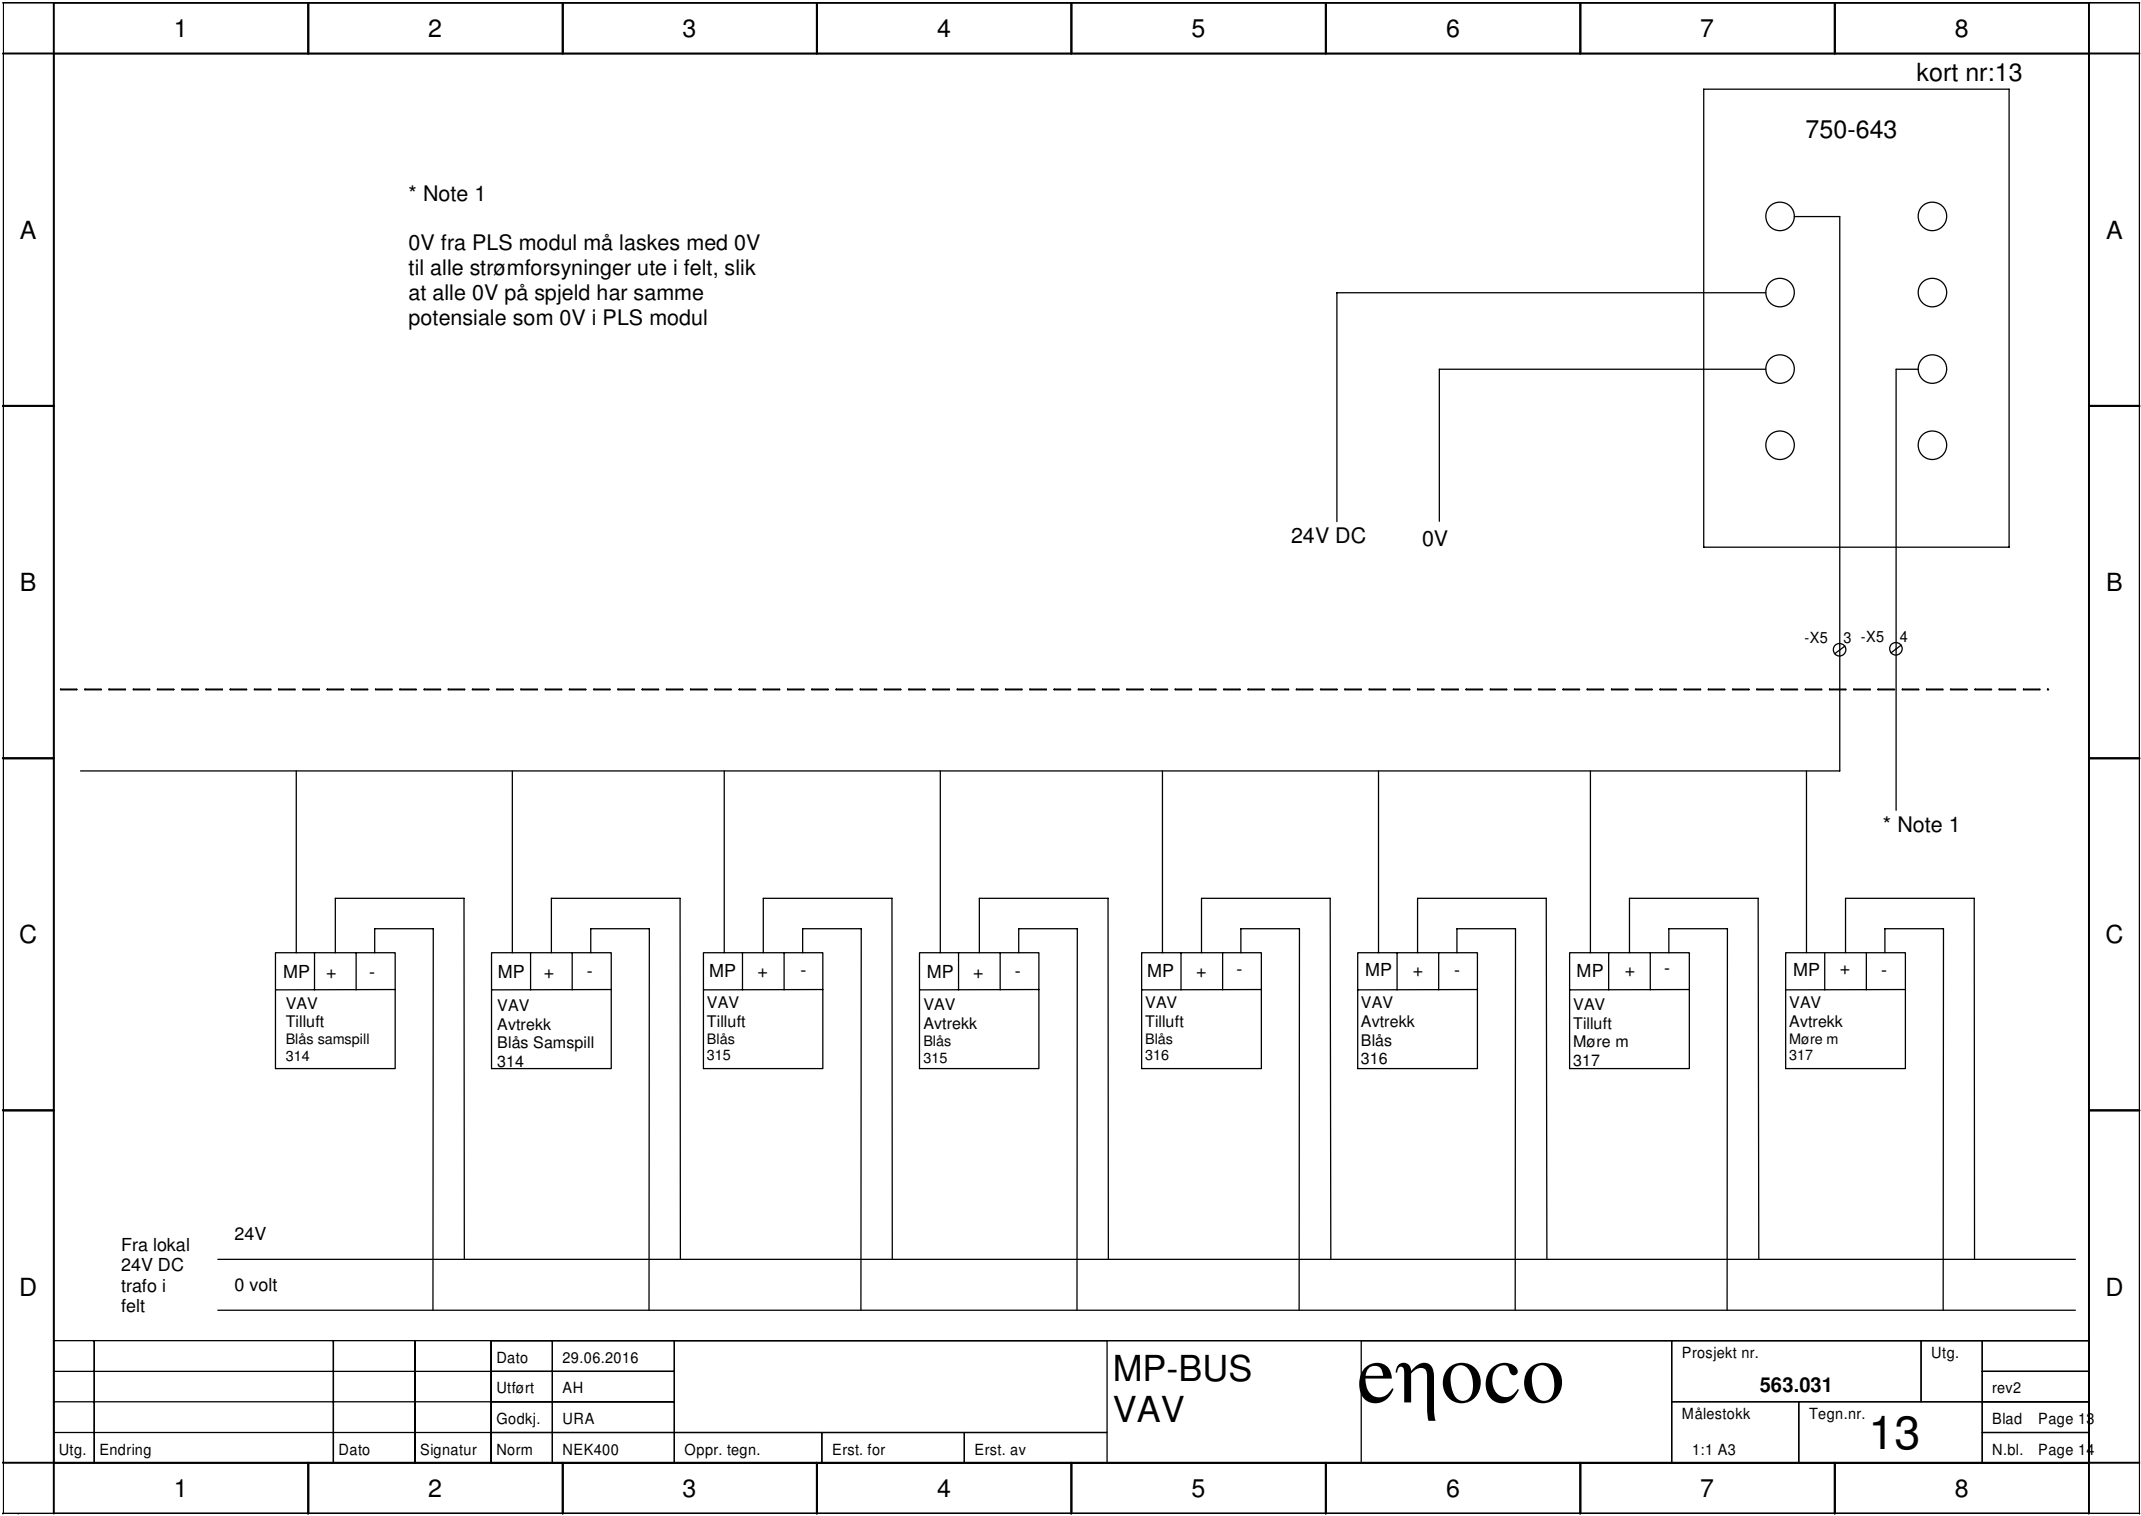

* Note 1

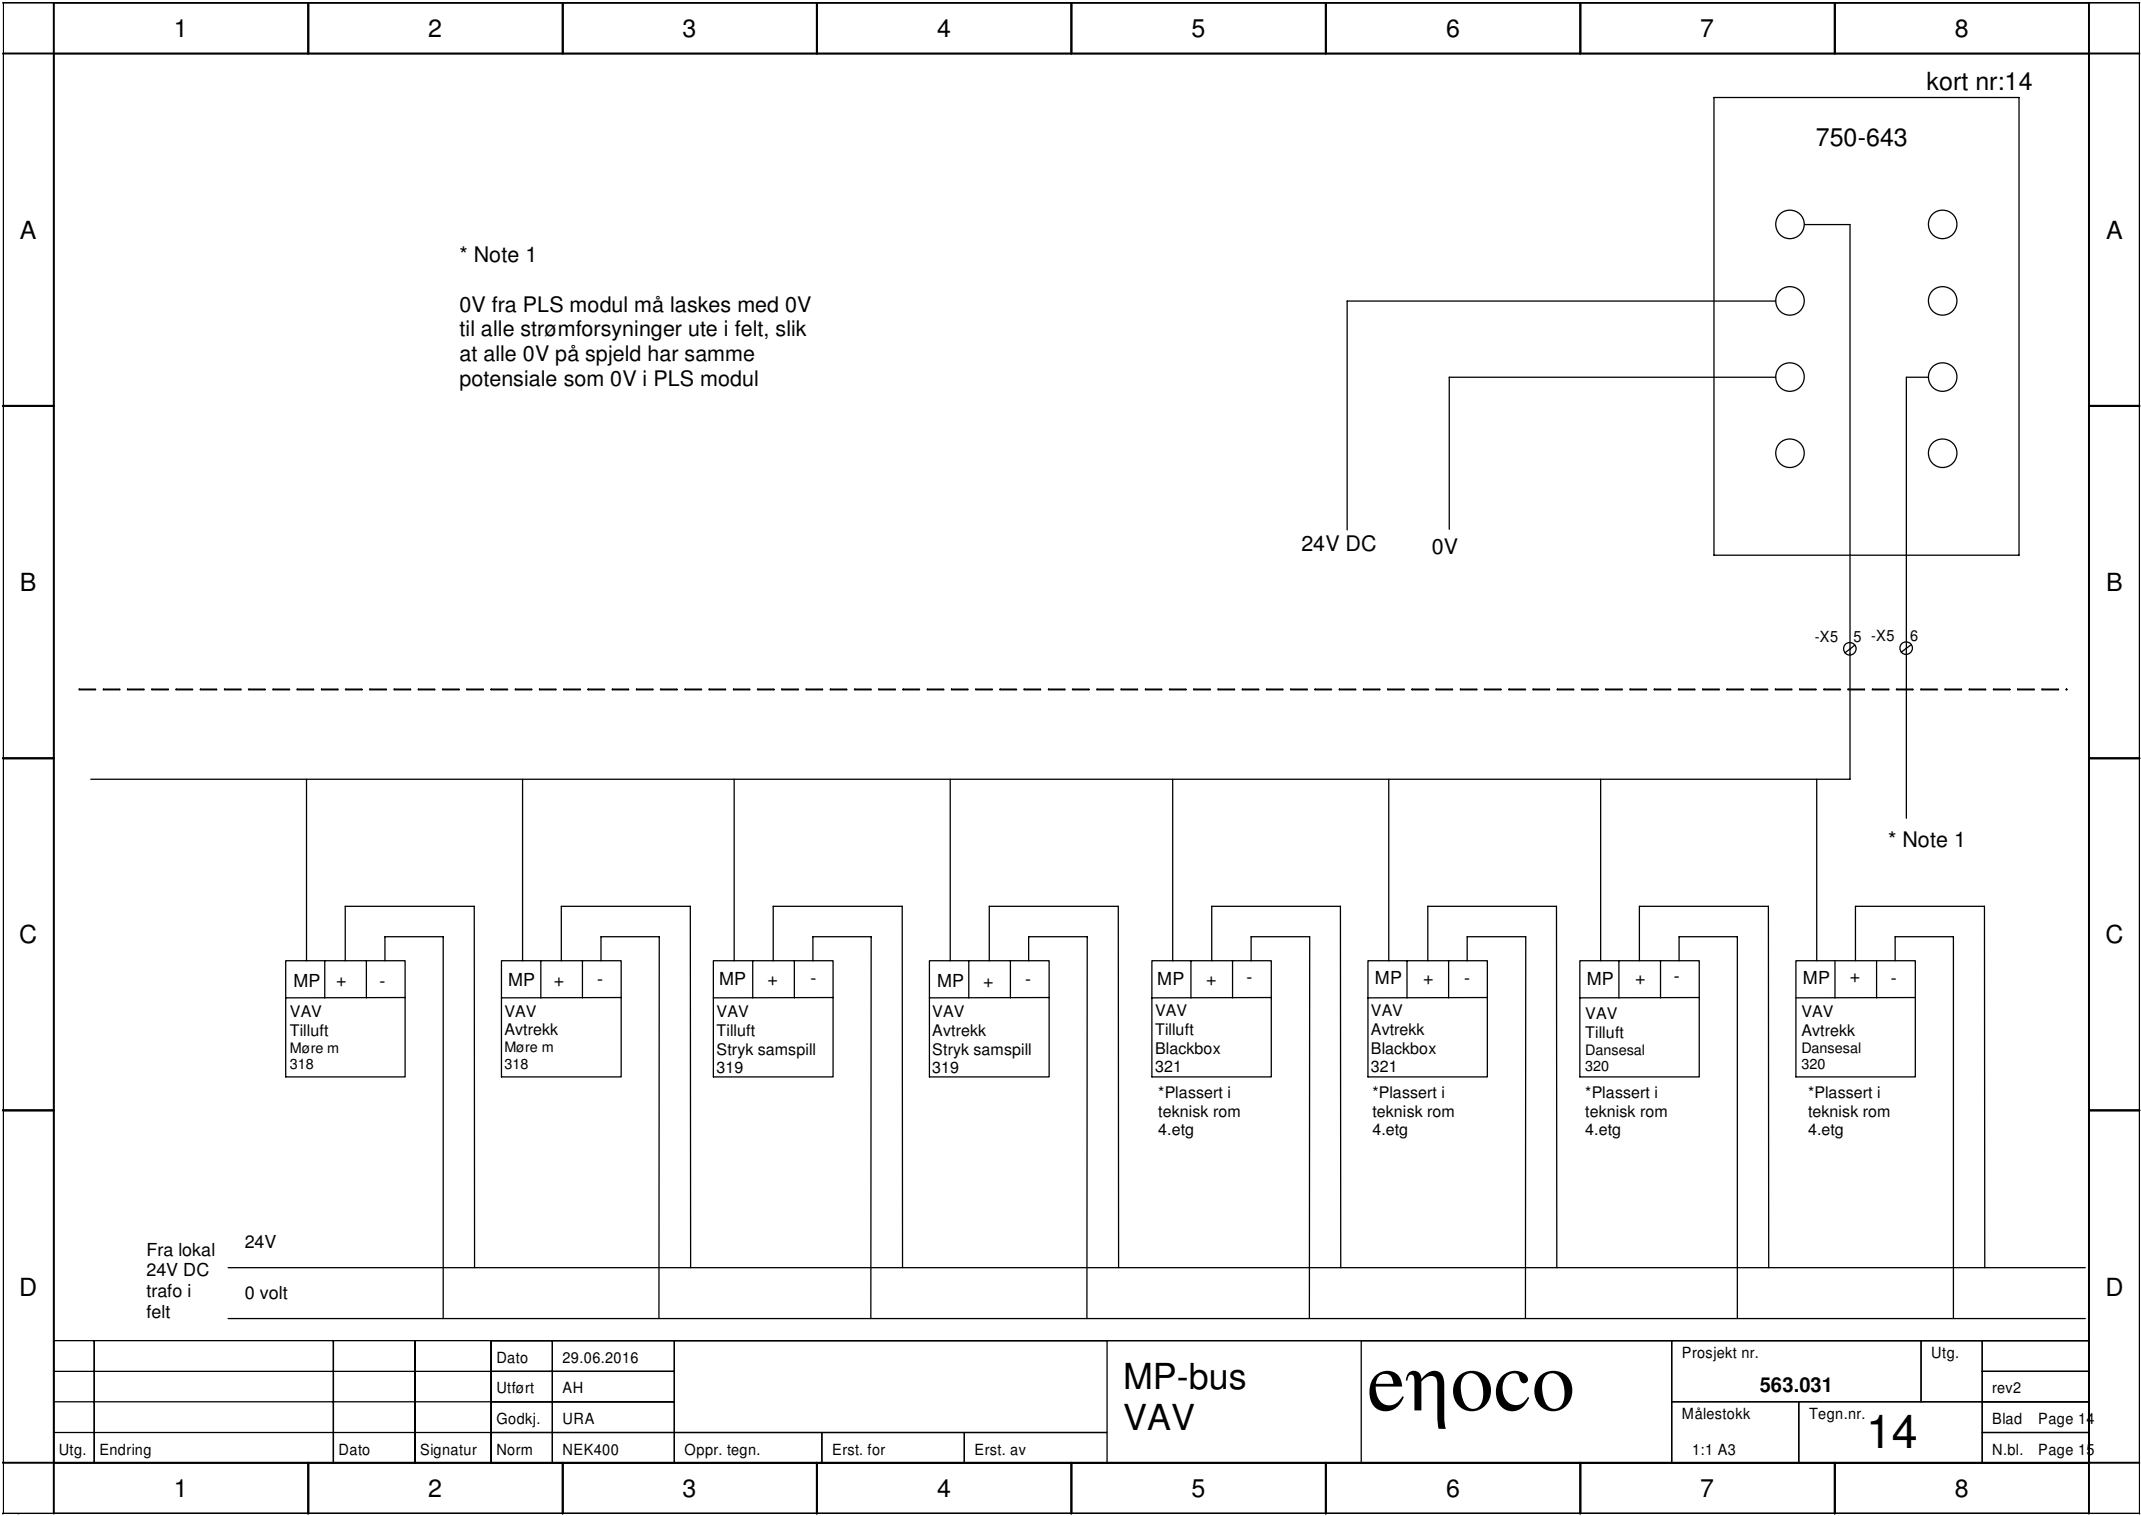

| | | | | | | | | | | | | | |
|---|--|---|---|---|---|---|---|---|--|--|--|--|--|
| | 1 | 2 | 3 | 4 | 5 | 6 | 7 | 8 | | | | | |
| A | <div><div><div><div></div><div></div><div></div><div></div><div></div><div></div><div></div><div></div><div></div><div></div><div></div><div></div><div></div><div></div><div></div><div></div><div></div><div></div><div></div><div></div><div></div><div></div><div></div><div></div><div></div><div></div><div></div><div></div><div></div><div></div><div></div><div></div><div></div><div></div><div></div><div></div><div></div><div></div><div></div><div></div><div></div><div></div><div></div><div></div><div></div><div></div><div></div><div></div><div></div><div></div><div></div><div></div><div></div><div></div><div></div><div></div><div></div><div></div><div></div><div></div><div></div><div></div><div></