


Teknisk rom fjerde etasje .
system 360.003

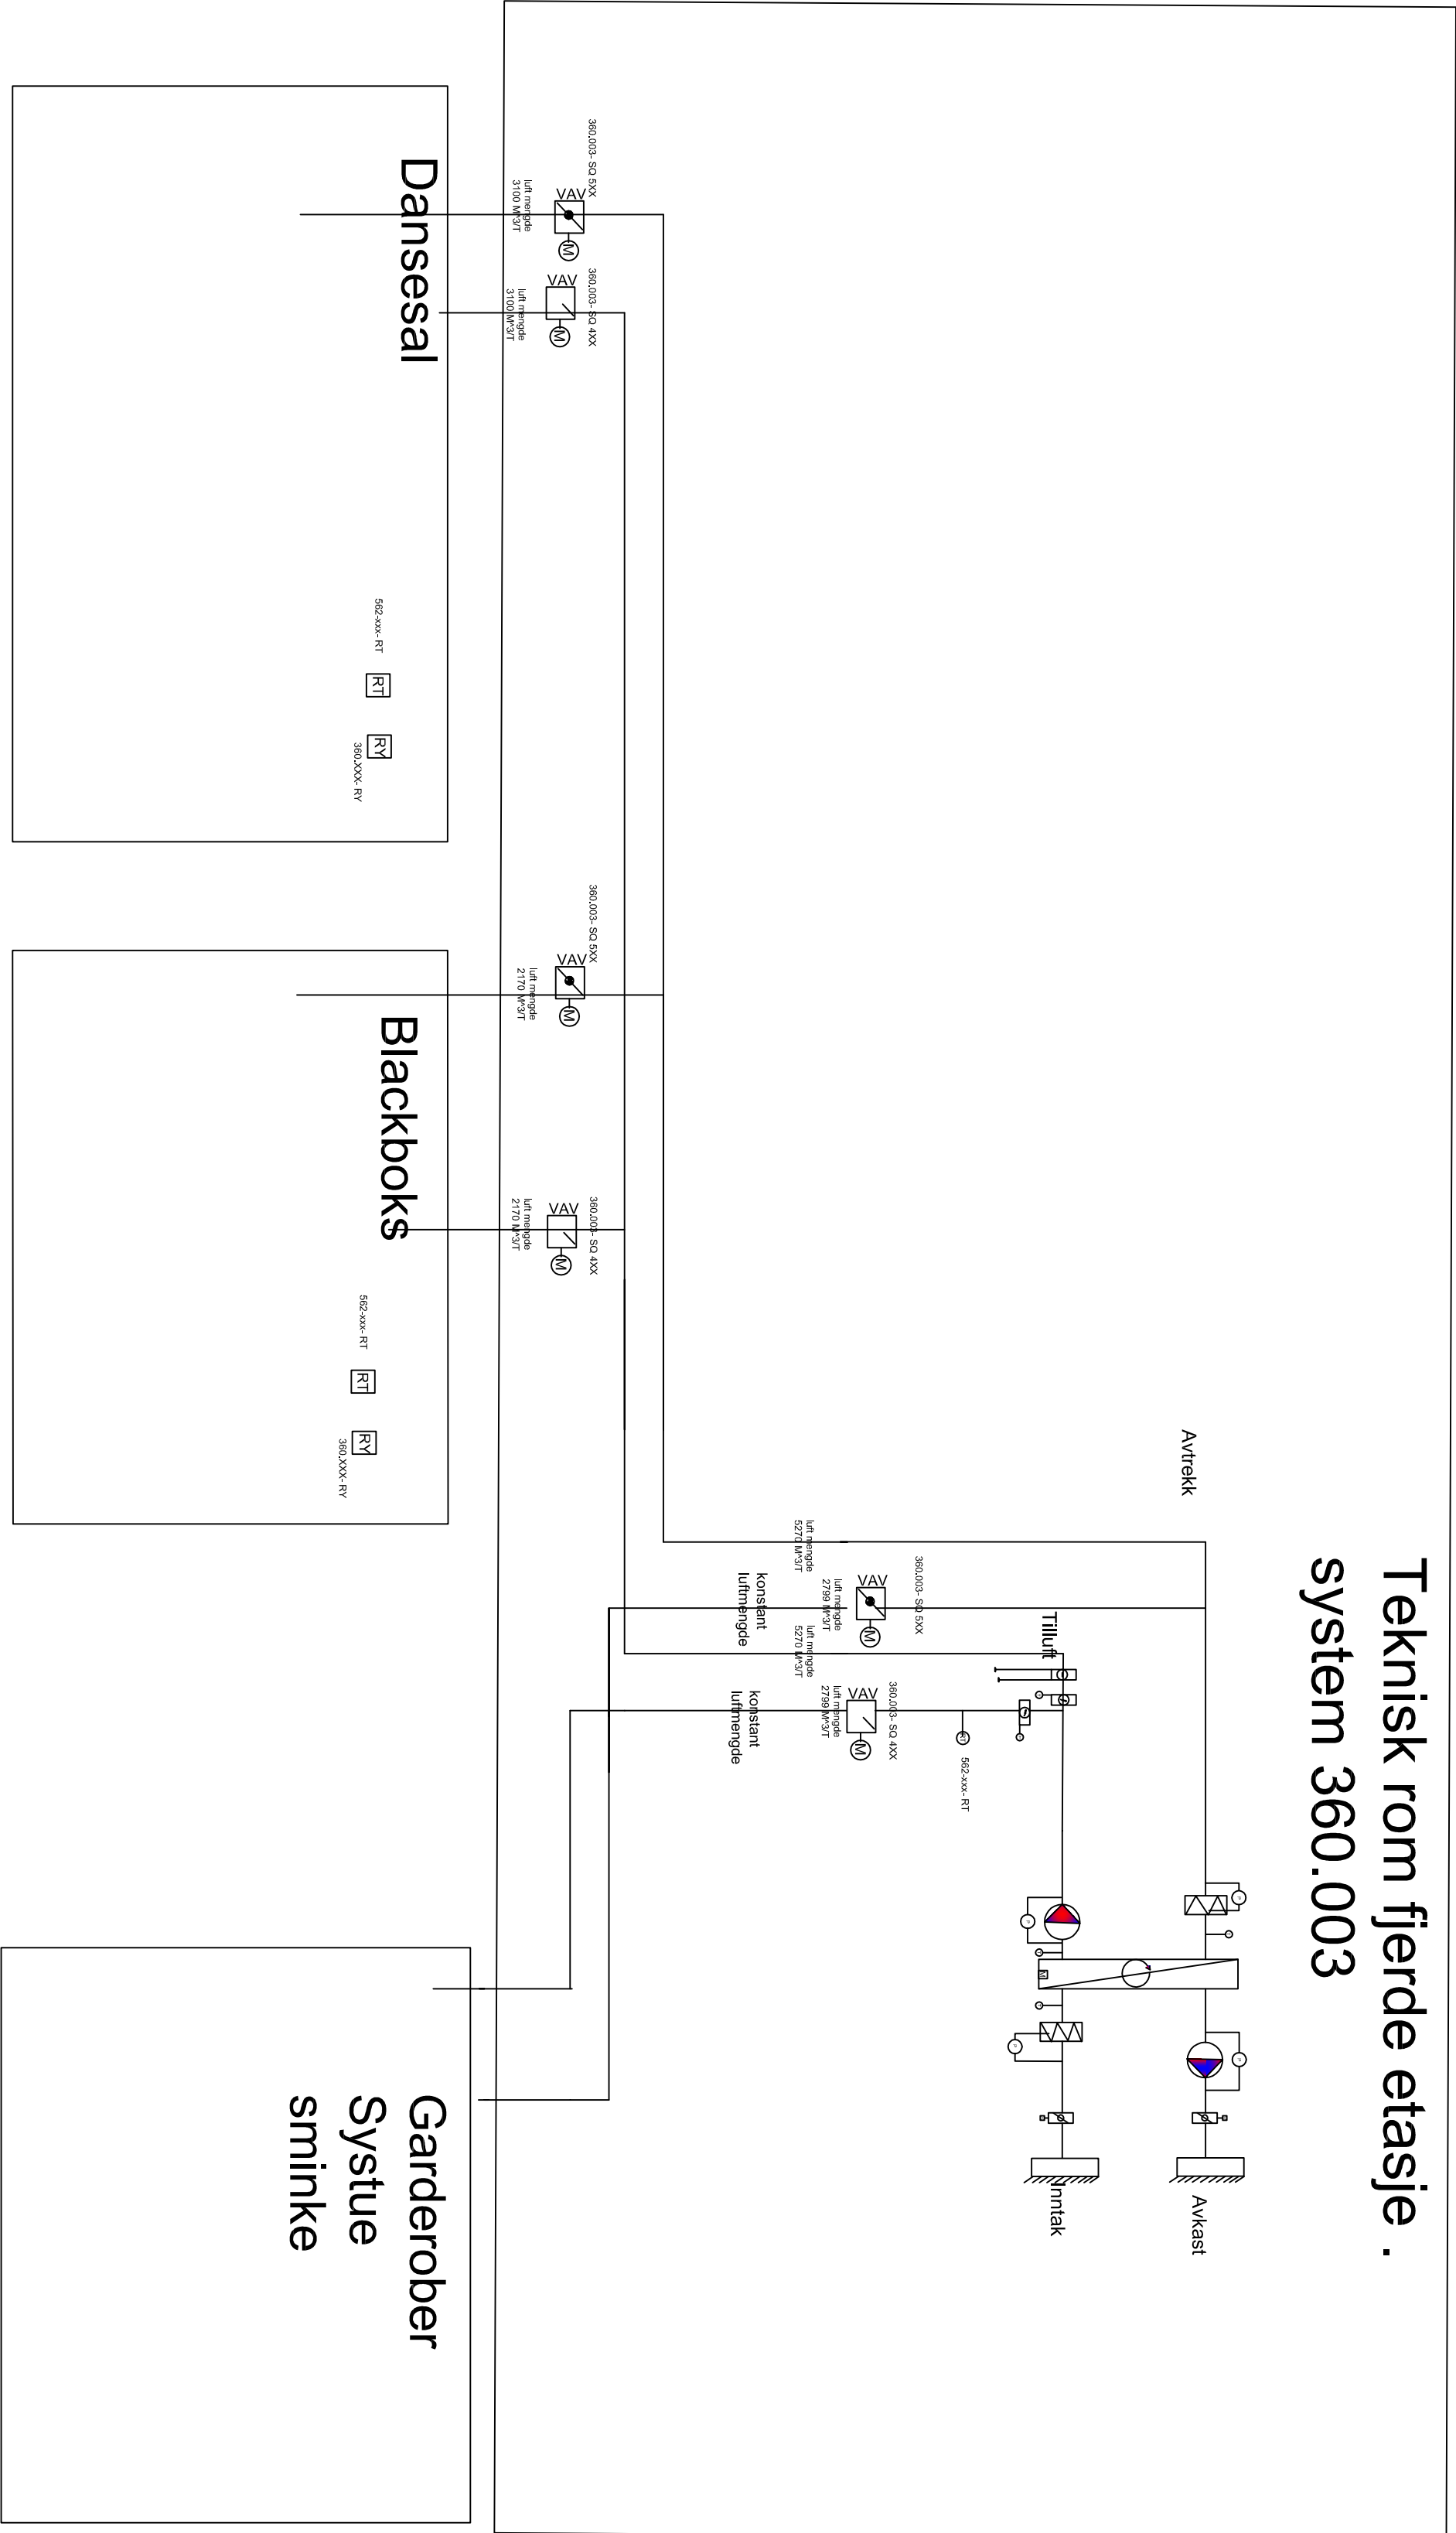

Saksbehandler	Tegningstekniker	Dato
ARR	ATA	29.04.2016



Prosjekt
Molde
kulturskole