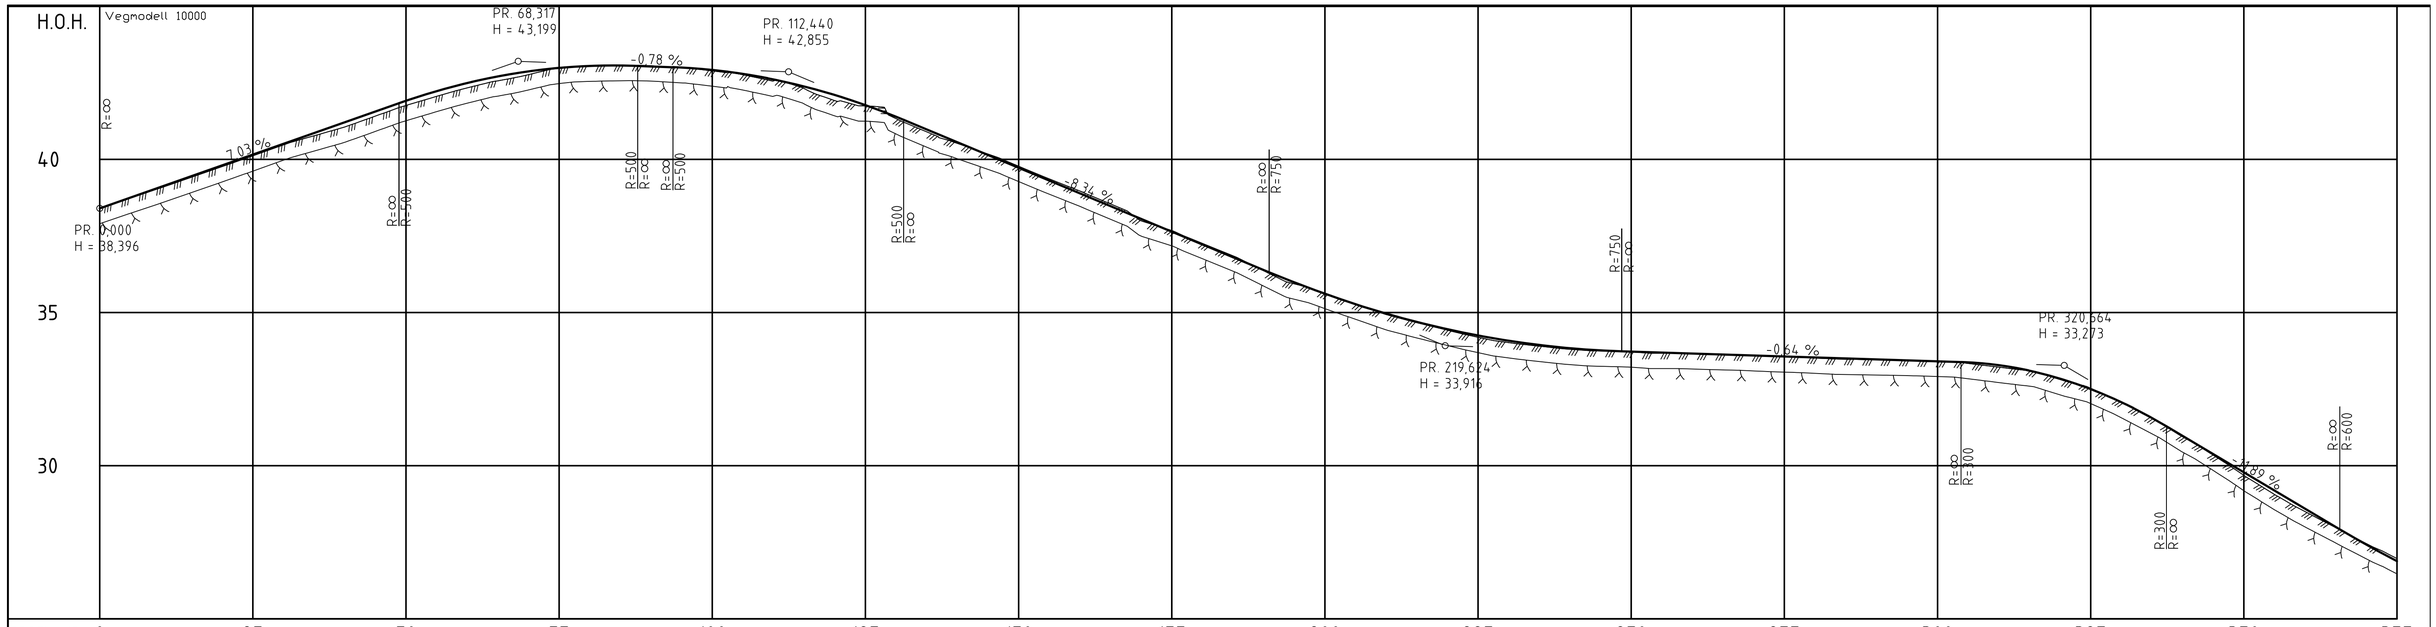
H.O.H.
Vegmodell 10000
40
35
30
PR. 0,000
H = 38,396
PR. 68,317
H = 43,199
PR. 112,440
H = 42,855
PR. 219,624
H = 33,916
PR. 320,564
H = 33,273
7,03 %
-0,78 %
-8,34 %
-0,64 %
-11,89 %
R=∞
R=500
R=750
R=300
R=600

| | | |