

Overbygning møteplasser og vegutv. fv. 5064 Vikanesvegen og kv. 1151 Vikanesvegen

ÅDT = 200

Trafikkgruppe: A
Undergrunn: T1/T2

Vegmodell: 10000

Jordskjæring/fylling/fjellskjæring
M=1:10, mål i mm



Overbygning eksisterende veg fv. 5064 Vikanesvegen

ÅDT = 200

Trafikkgruppe: A
Undergrunn: T1/T2

Vegmodell: 10000

Jordskjæring/fylling/fjellskjæring
M=1:10, mål i mm




Overbygning fortau fv. 5064 Vikanesvegen, adkomstveg PSP Falteinsvik

Undergrunn: T1/T2

Vegmodell: 10000, 61000

Jordskjæring/fylling/fjellskjæring
M=1:10, mål i mm

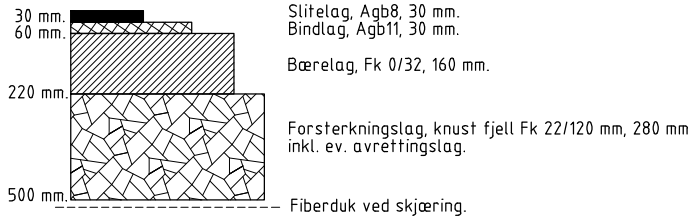

Merknader	Rev Revisjonen gjelder			Utført	Kontr.	Godkjent	Dato
	Prosjektnavn: Vikanesvegen			Tegningsdato		29.05.2026	
	Oppdrags giver: Stord Vatn og Avlep AS			Prosjekteier		Eirik Bjørnestad	
	Vikanesvegen			Prosjektleder		Jan Ove Vindenes	
				Prosjektnummer		10244752	
				Målestokk		1:100	
	Overbyggningsdetaljer			Koordinatsystem		-	
				Vertikalsystem		NN2000	
				Arkformat		A1	
	Tilbudstegning			Statuskode		D	
				Fagkode		RIVEG	
				Tegningstatus		Tilbudstegning	
	<div>SWECO</div>			Revisjon		0	
				Tegningsnr		F001	
Tegningsnr				F001			
Utført av		Kontrollert av	Godkjent av				
NOHOSH		NO1F5C	NOJAVI				