




Fv. 5064 Vikanesvegen - 10000
Flytting av veg inn i fjellskjæring
Profil 60-95 og 135-200

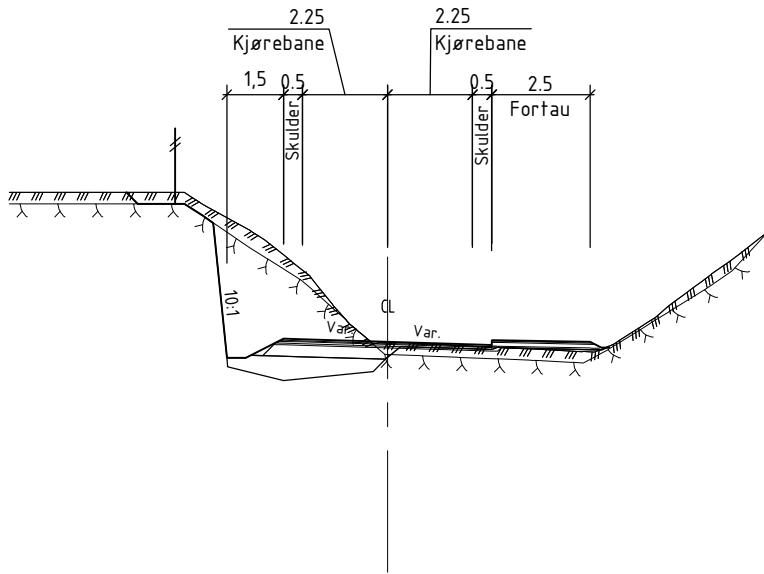


Fv. 5064 Vikanesvegen - 10000
Flytting av veg og møteplass i fjellskjæring
Profil 100-120

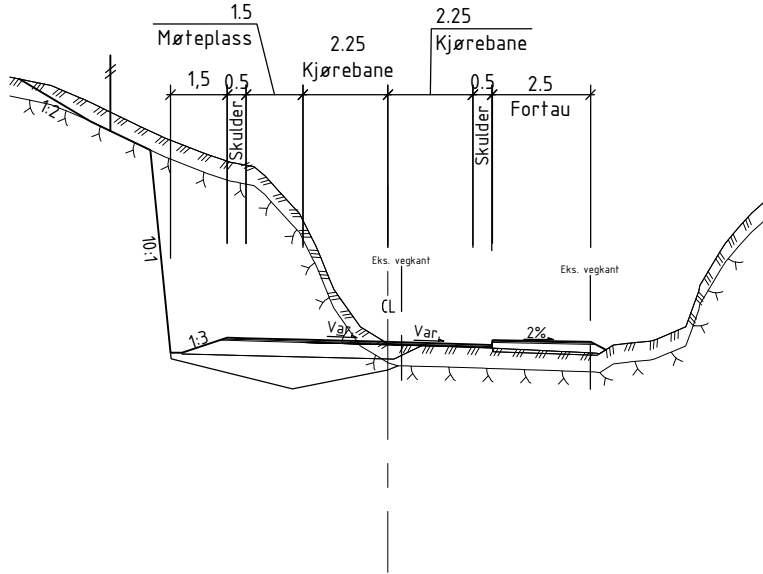


Fv. 5064 Vikanesvegen - 10000
Overgang utvidelse frå vestside til austside
Profil 205-247

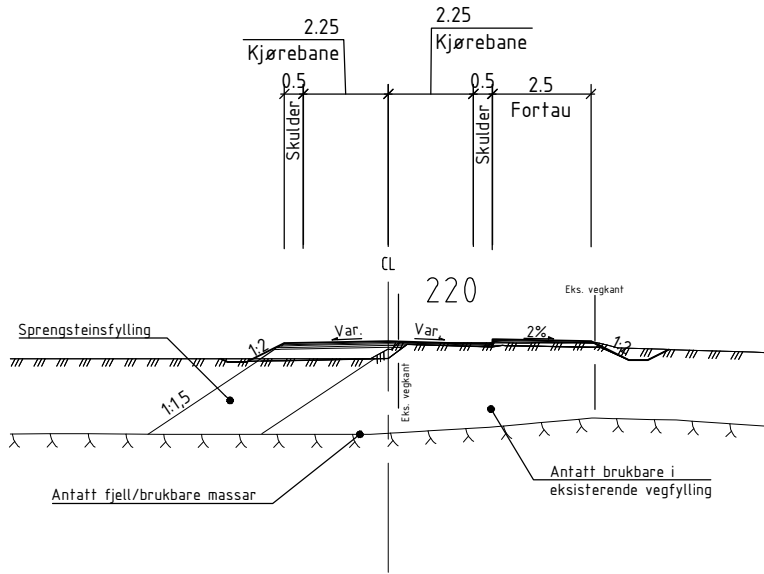


Fv. 5064 Vikanesvegen - 10000
Etablering av møteplass og fortau
Profil 262-282

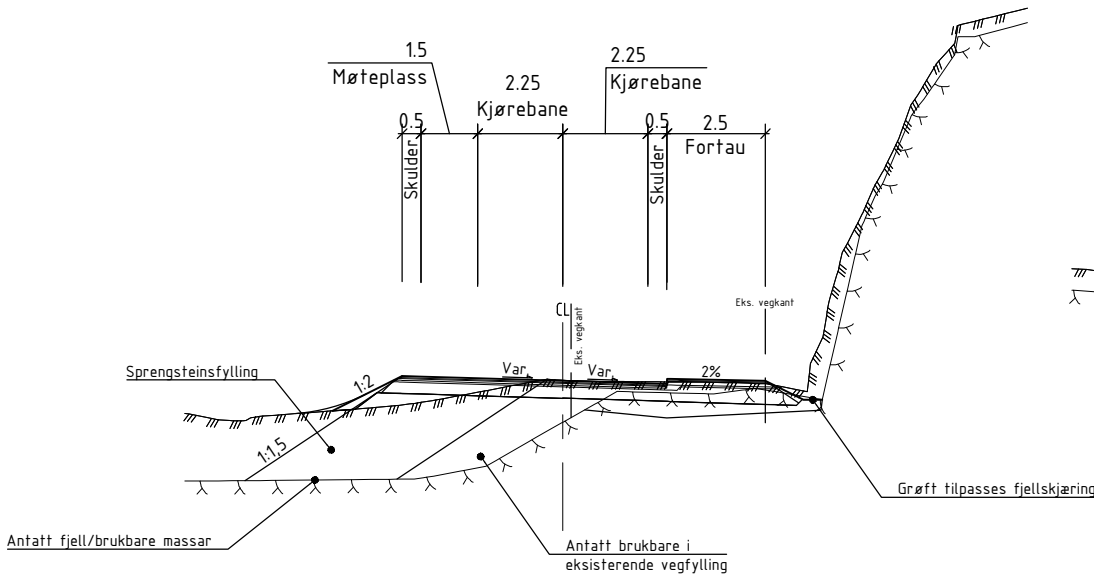

Fv. 5064 Vikanesvegen - 10000
Etablering av fortau i fjellskjæring
Profil 295-335

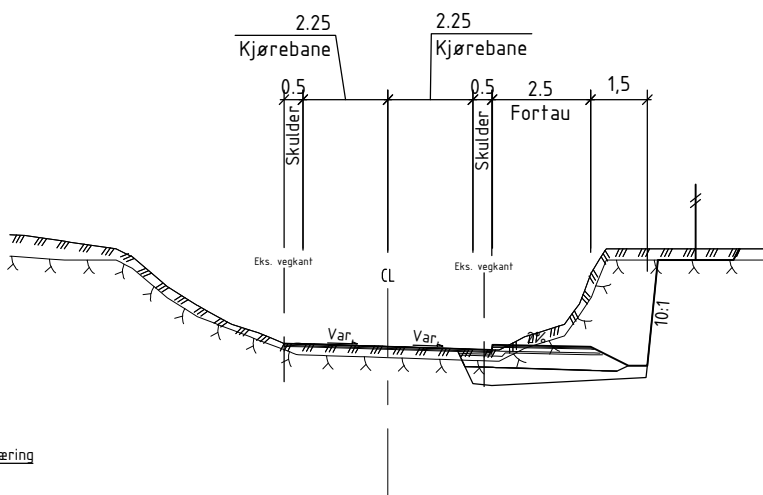

Fv. 5064 Vikanesvegen - 10000
Etablering av fortau langs fylkesveg
Profil 340-490

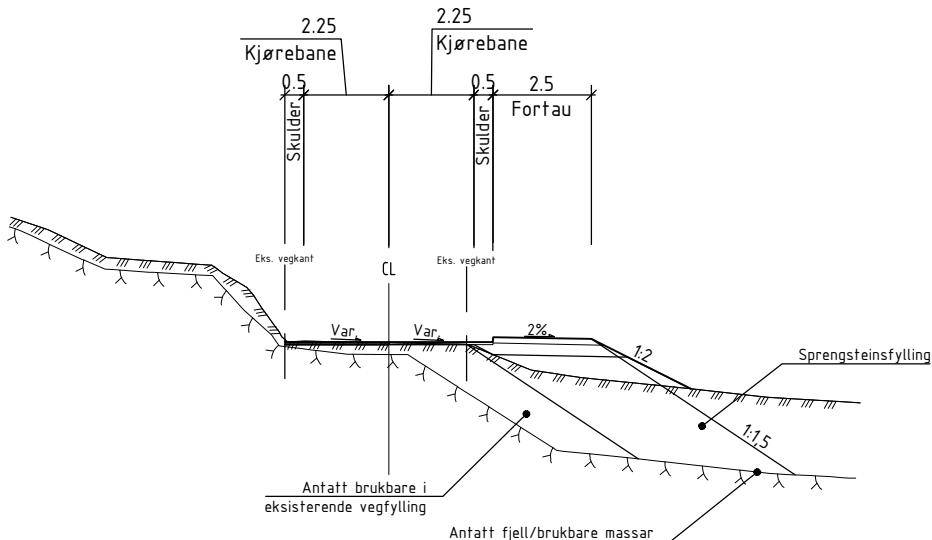

Merknader

Rev Revisjonen gjelder				Utført	Kontr.	Godkjent	Dato	
Prosjektnavn: Vikanesvegen				Tegningsdato				29.05.2026
Oppdragsgiver: Stord Vætn og Avleip AS				Prosjektleder				Eirik Bjørnstad
Vikanesvegen				Prosjektleder				Jan Ove Vindenes
				Prosjektnummer				10244752
Normalprofiler				Målestokk				1:100
				Koordinatsystem				-
Tilbudstegning				Vertikalsystem				NN2000
				Arkformat				A1
<div>SWECO</div> <div></div>				Statuskode				D
				Fagkode				RIVEG
				Tegningstatus				Tilbudstegning
				Revisjon				0
Utført av		Kontrollert av		Godkjent av		Tegningsnr		F002
NOHOSH		NOTF5C		NOJAVI				