Trase A

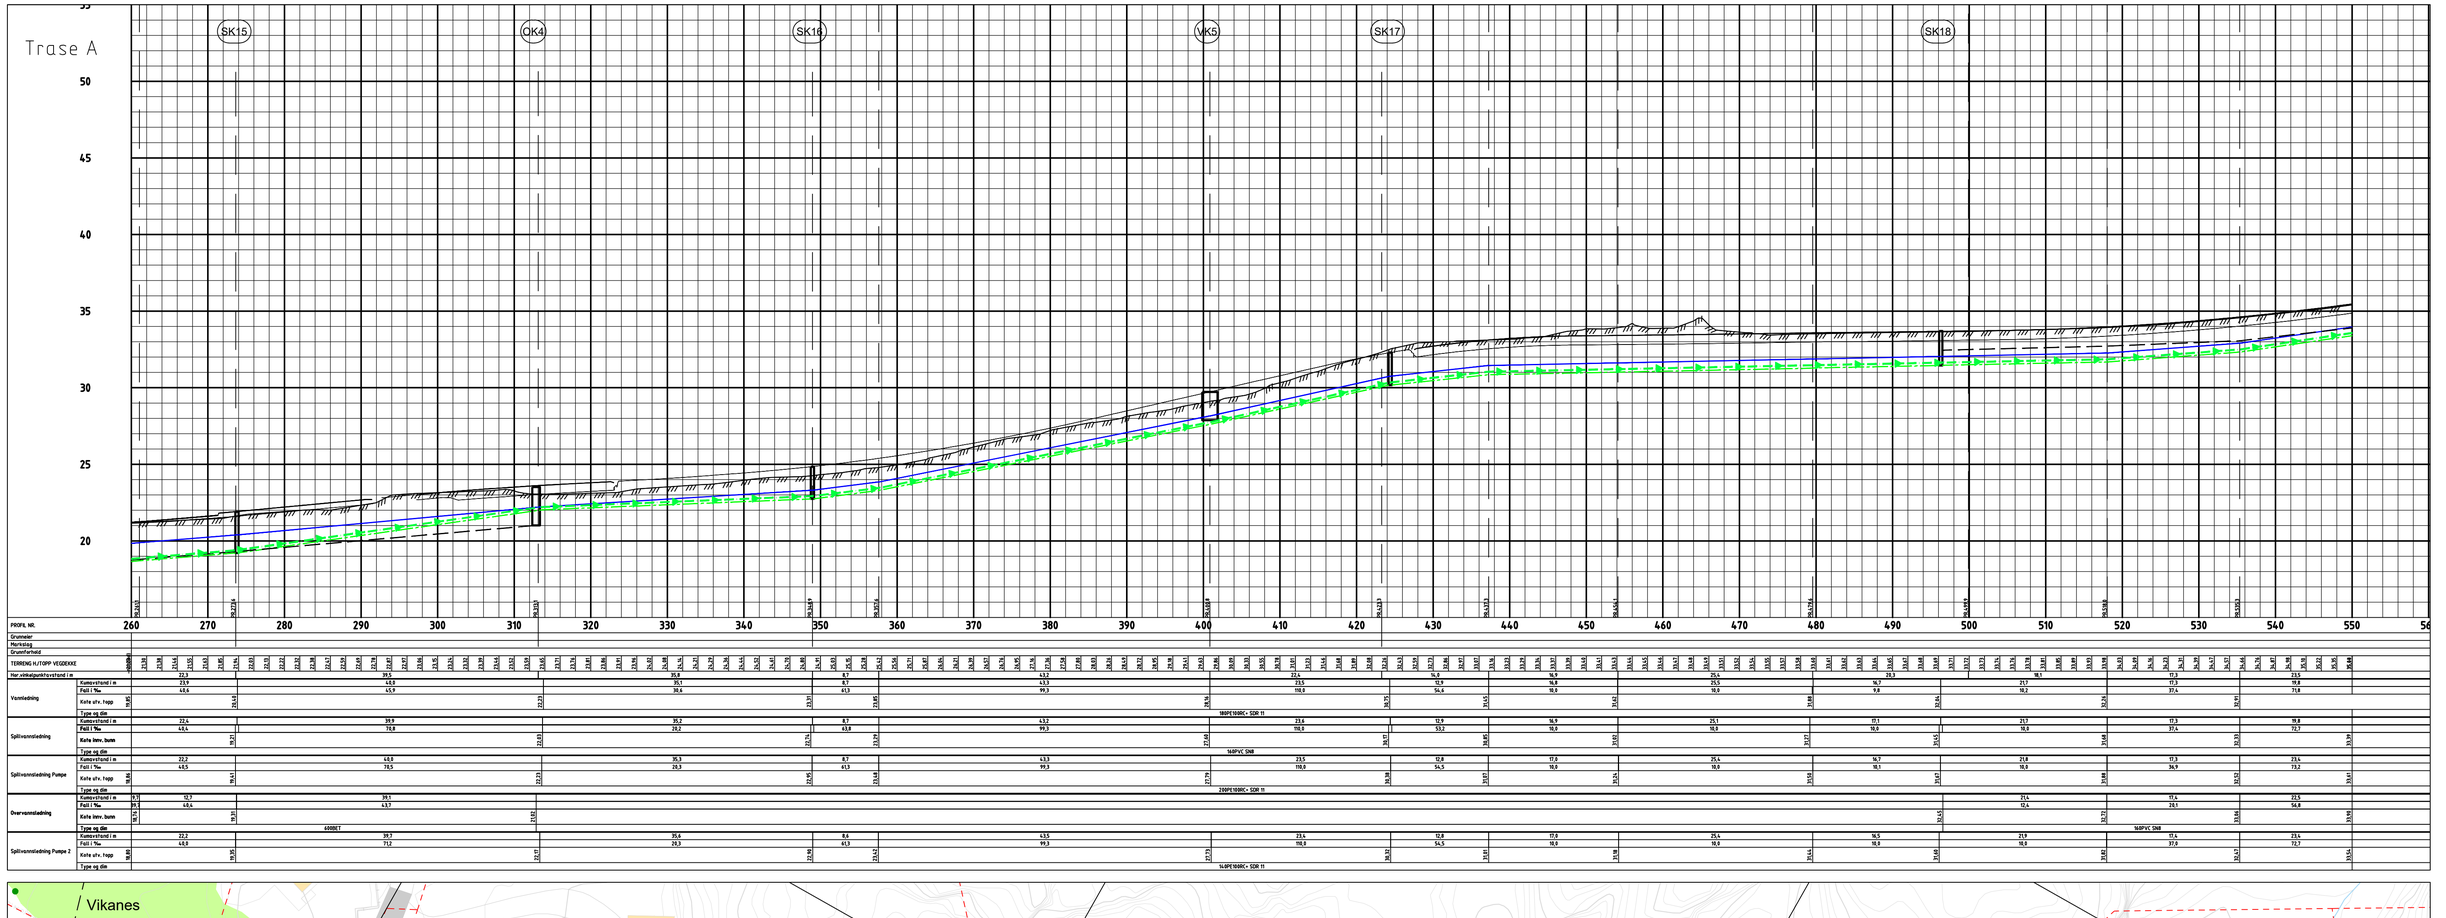
SK15
OK4
SK16
VK5
SK17
SK18
50
45
40
35
30
25
20
260
270
280
290
300
310
320
330
340
350
360
370
380
390
400
410
420
430
440
450
460
470
480
490
500
510
520
530
540

| | | |