
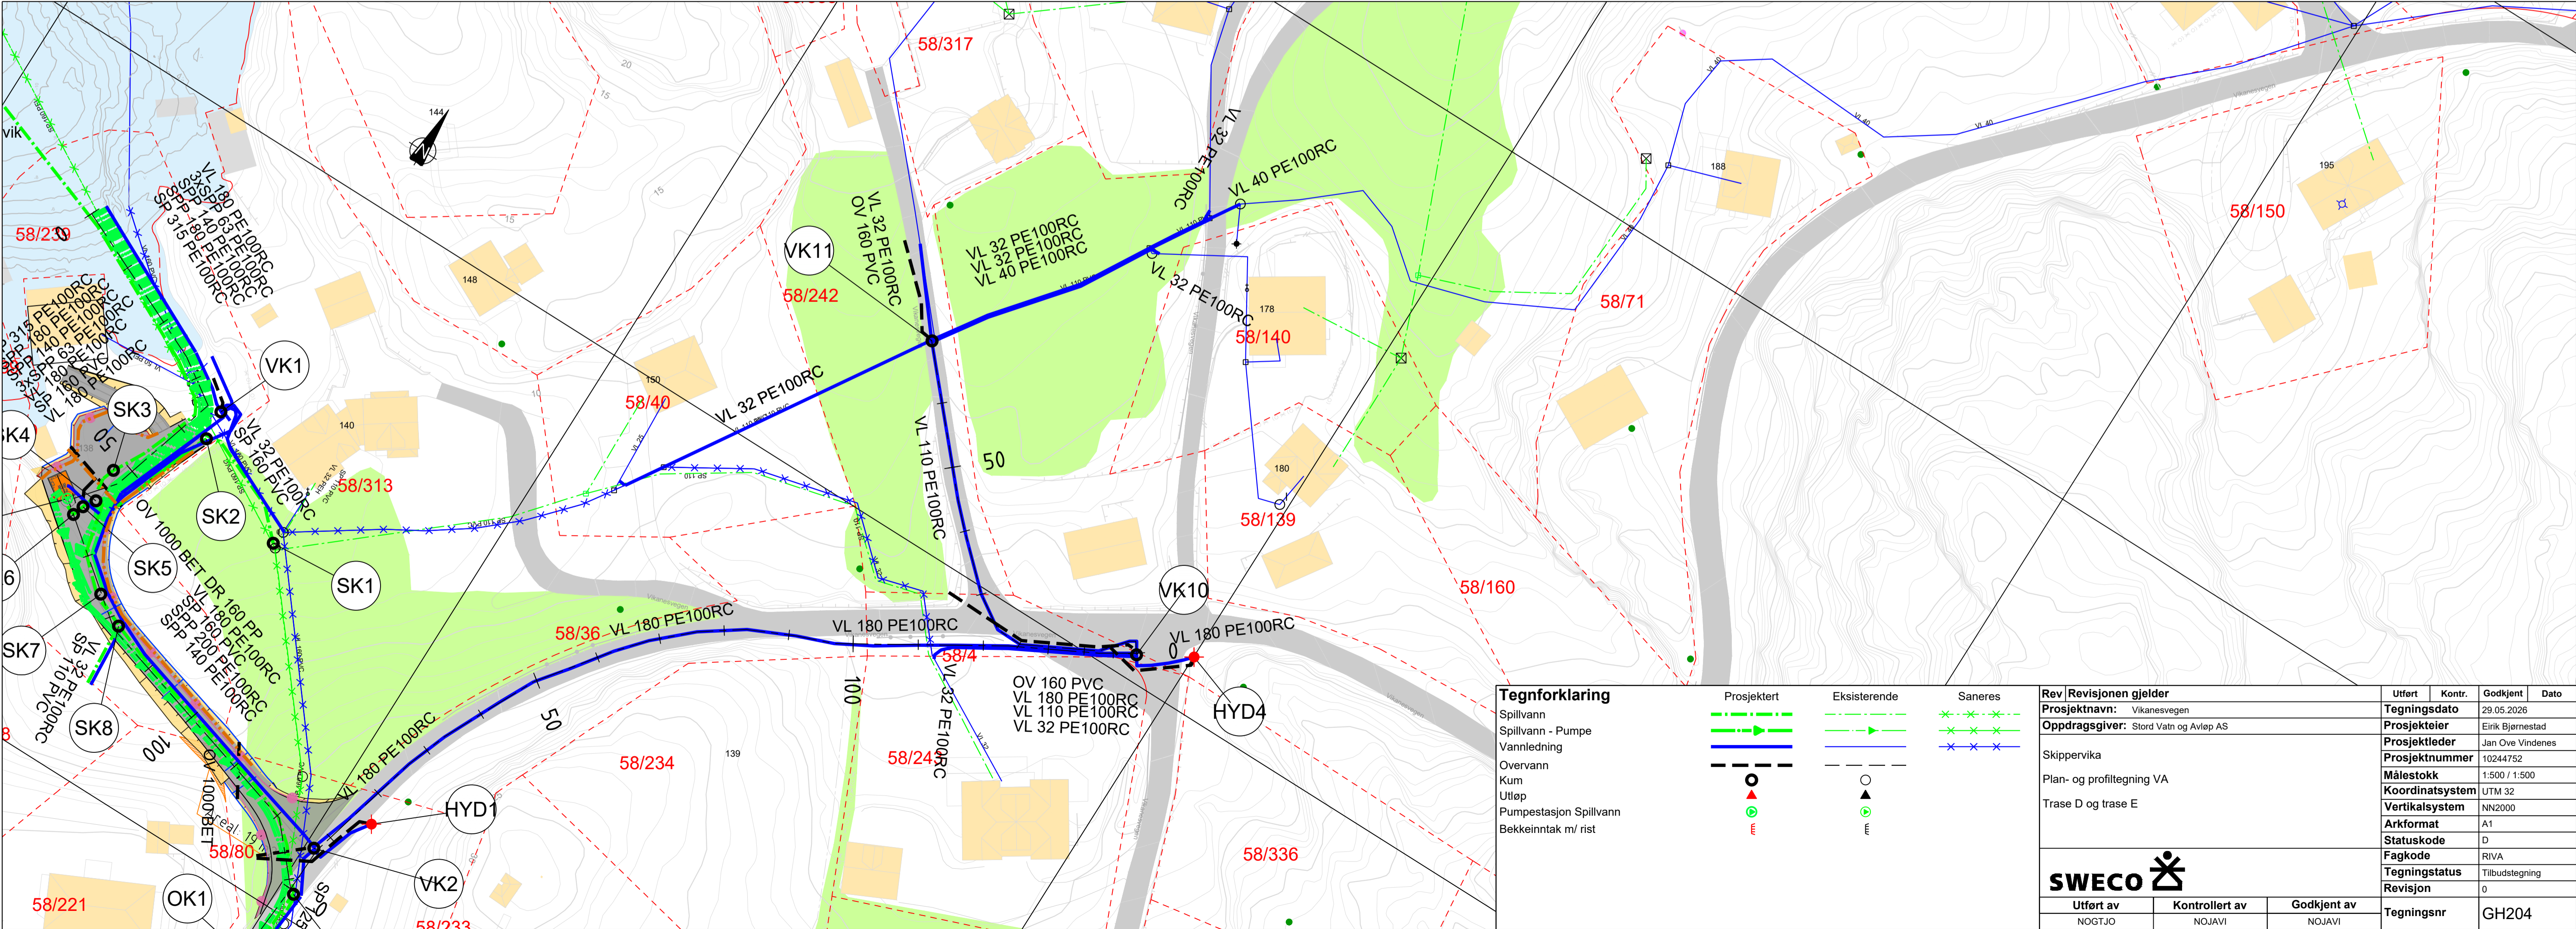
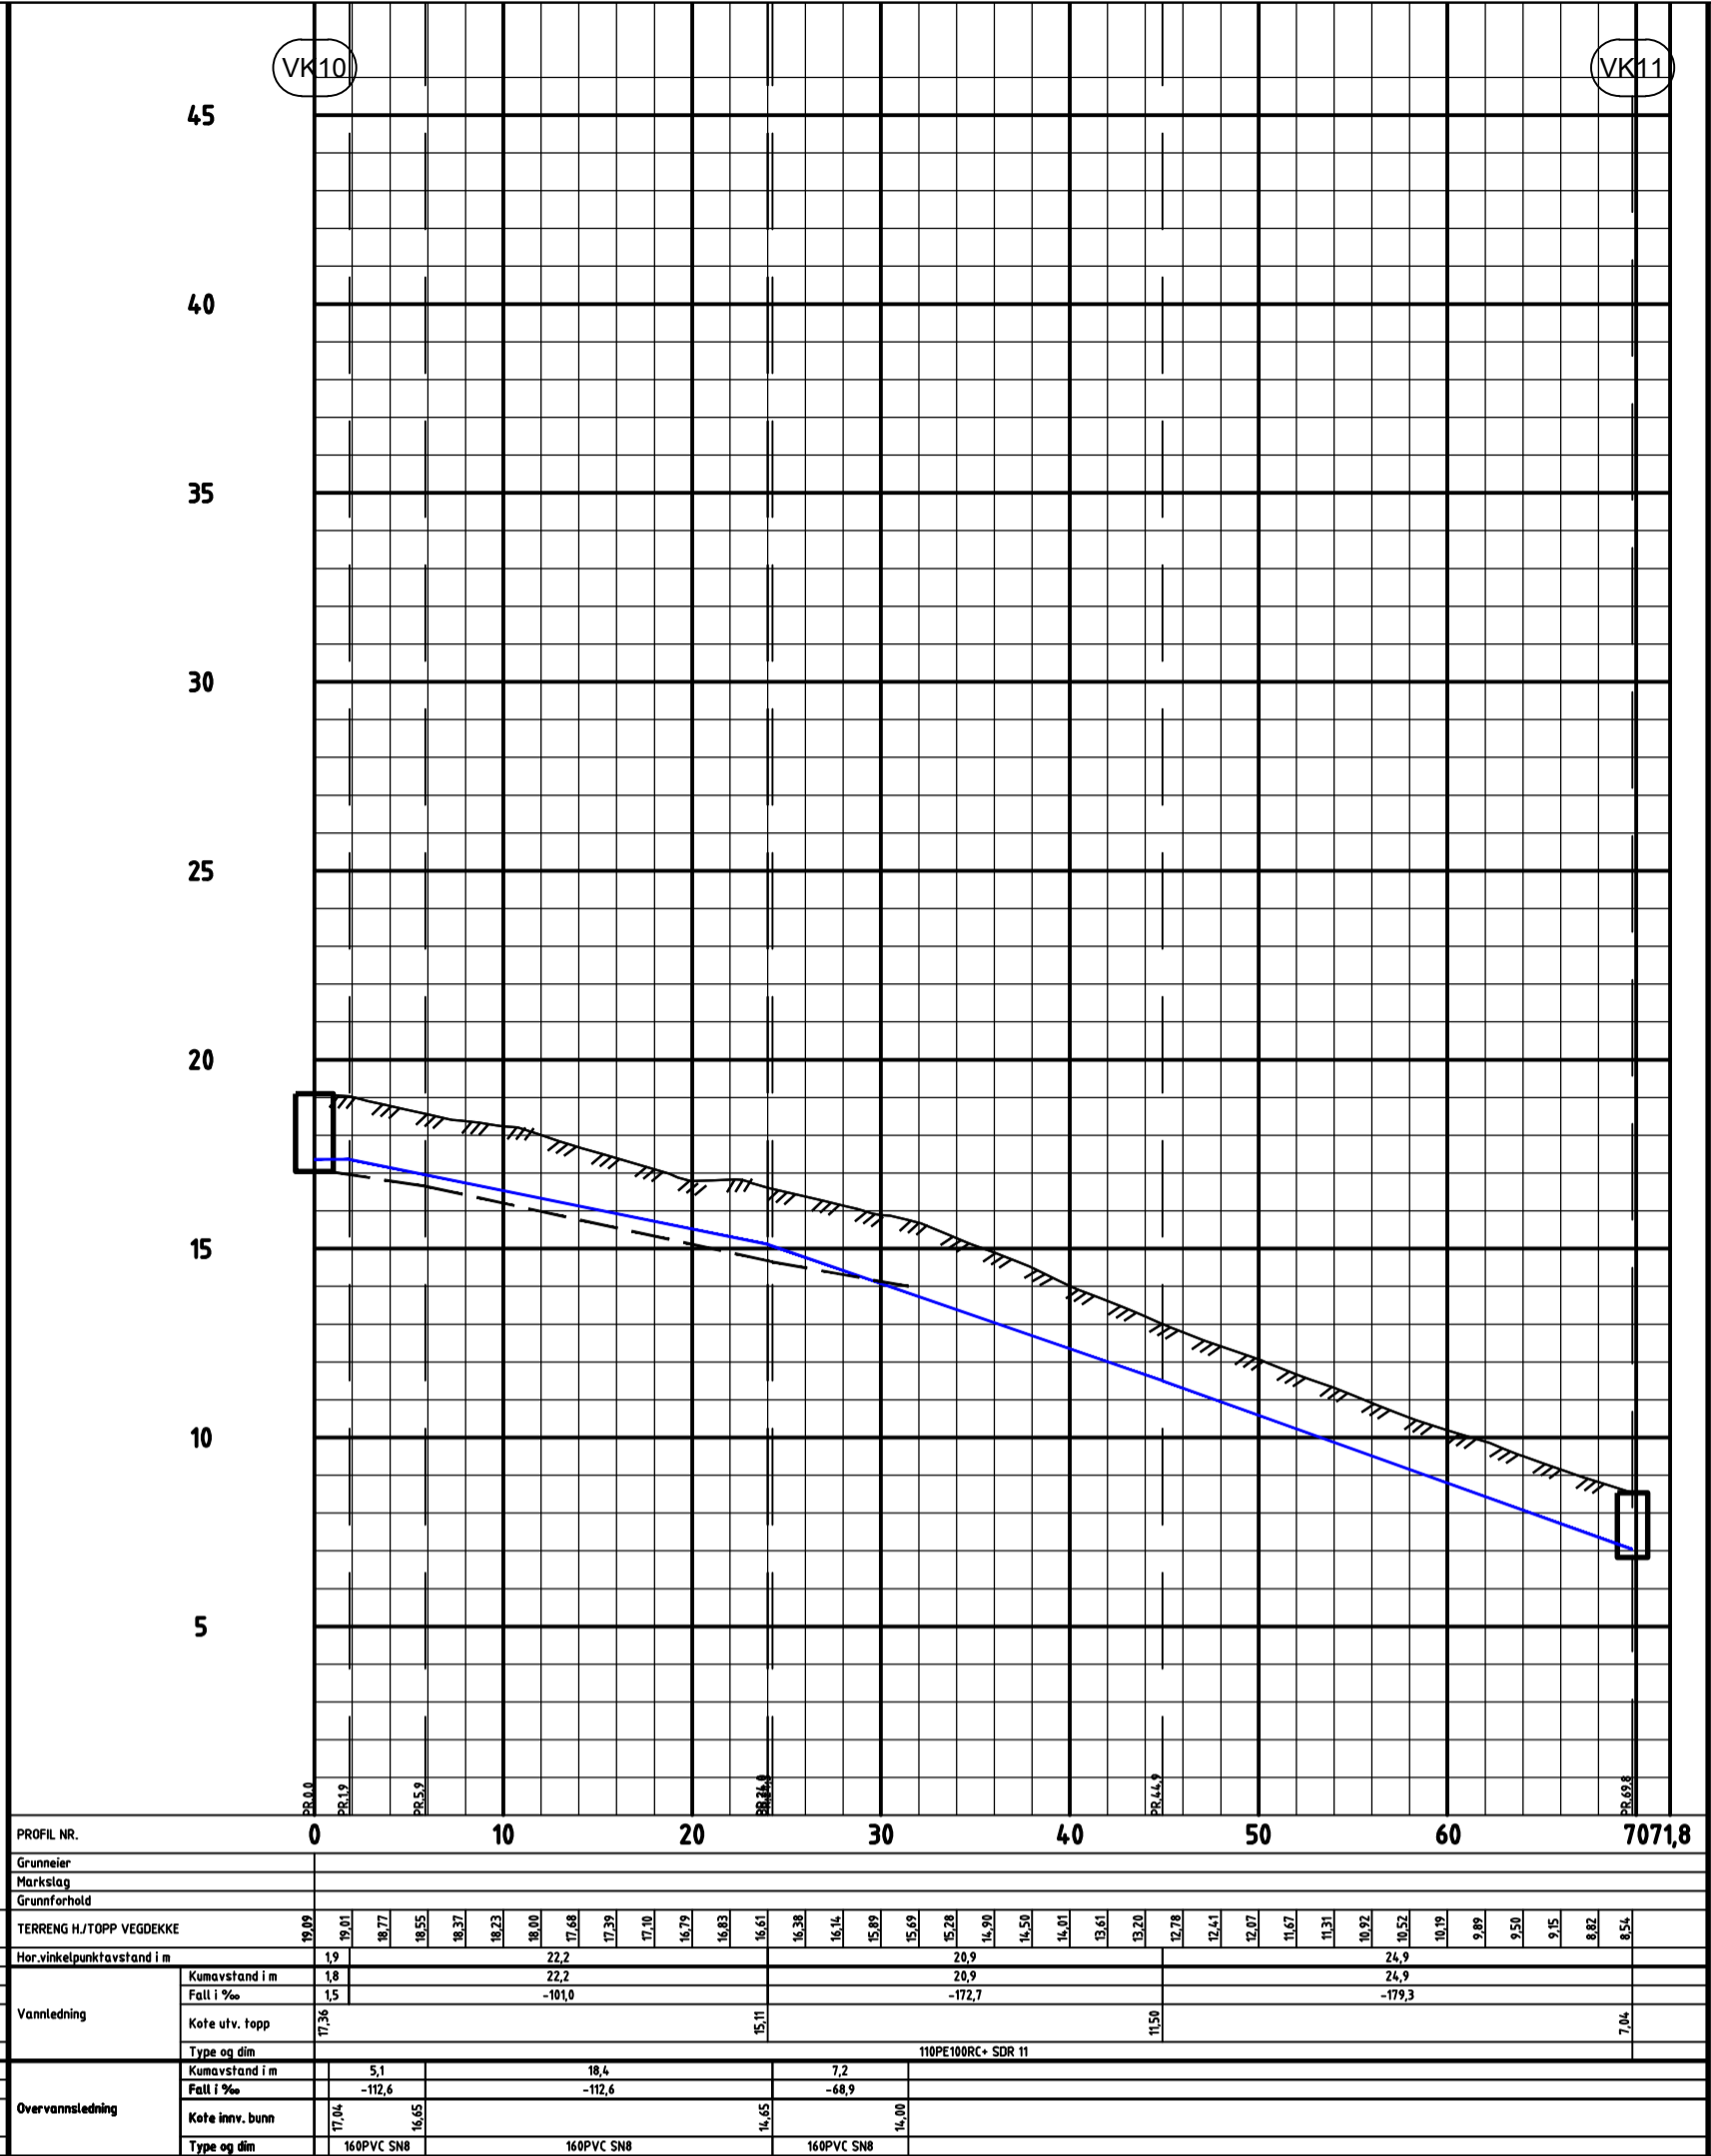


Trase D

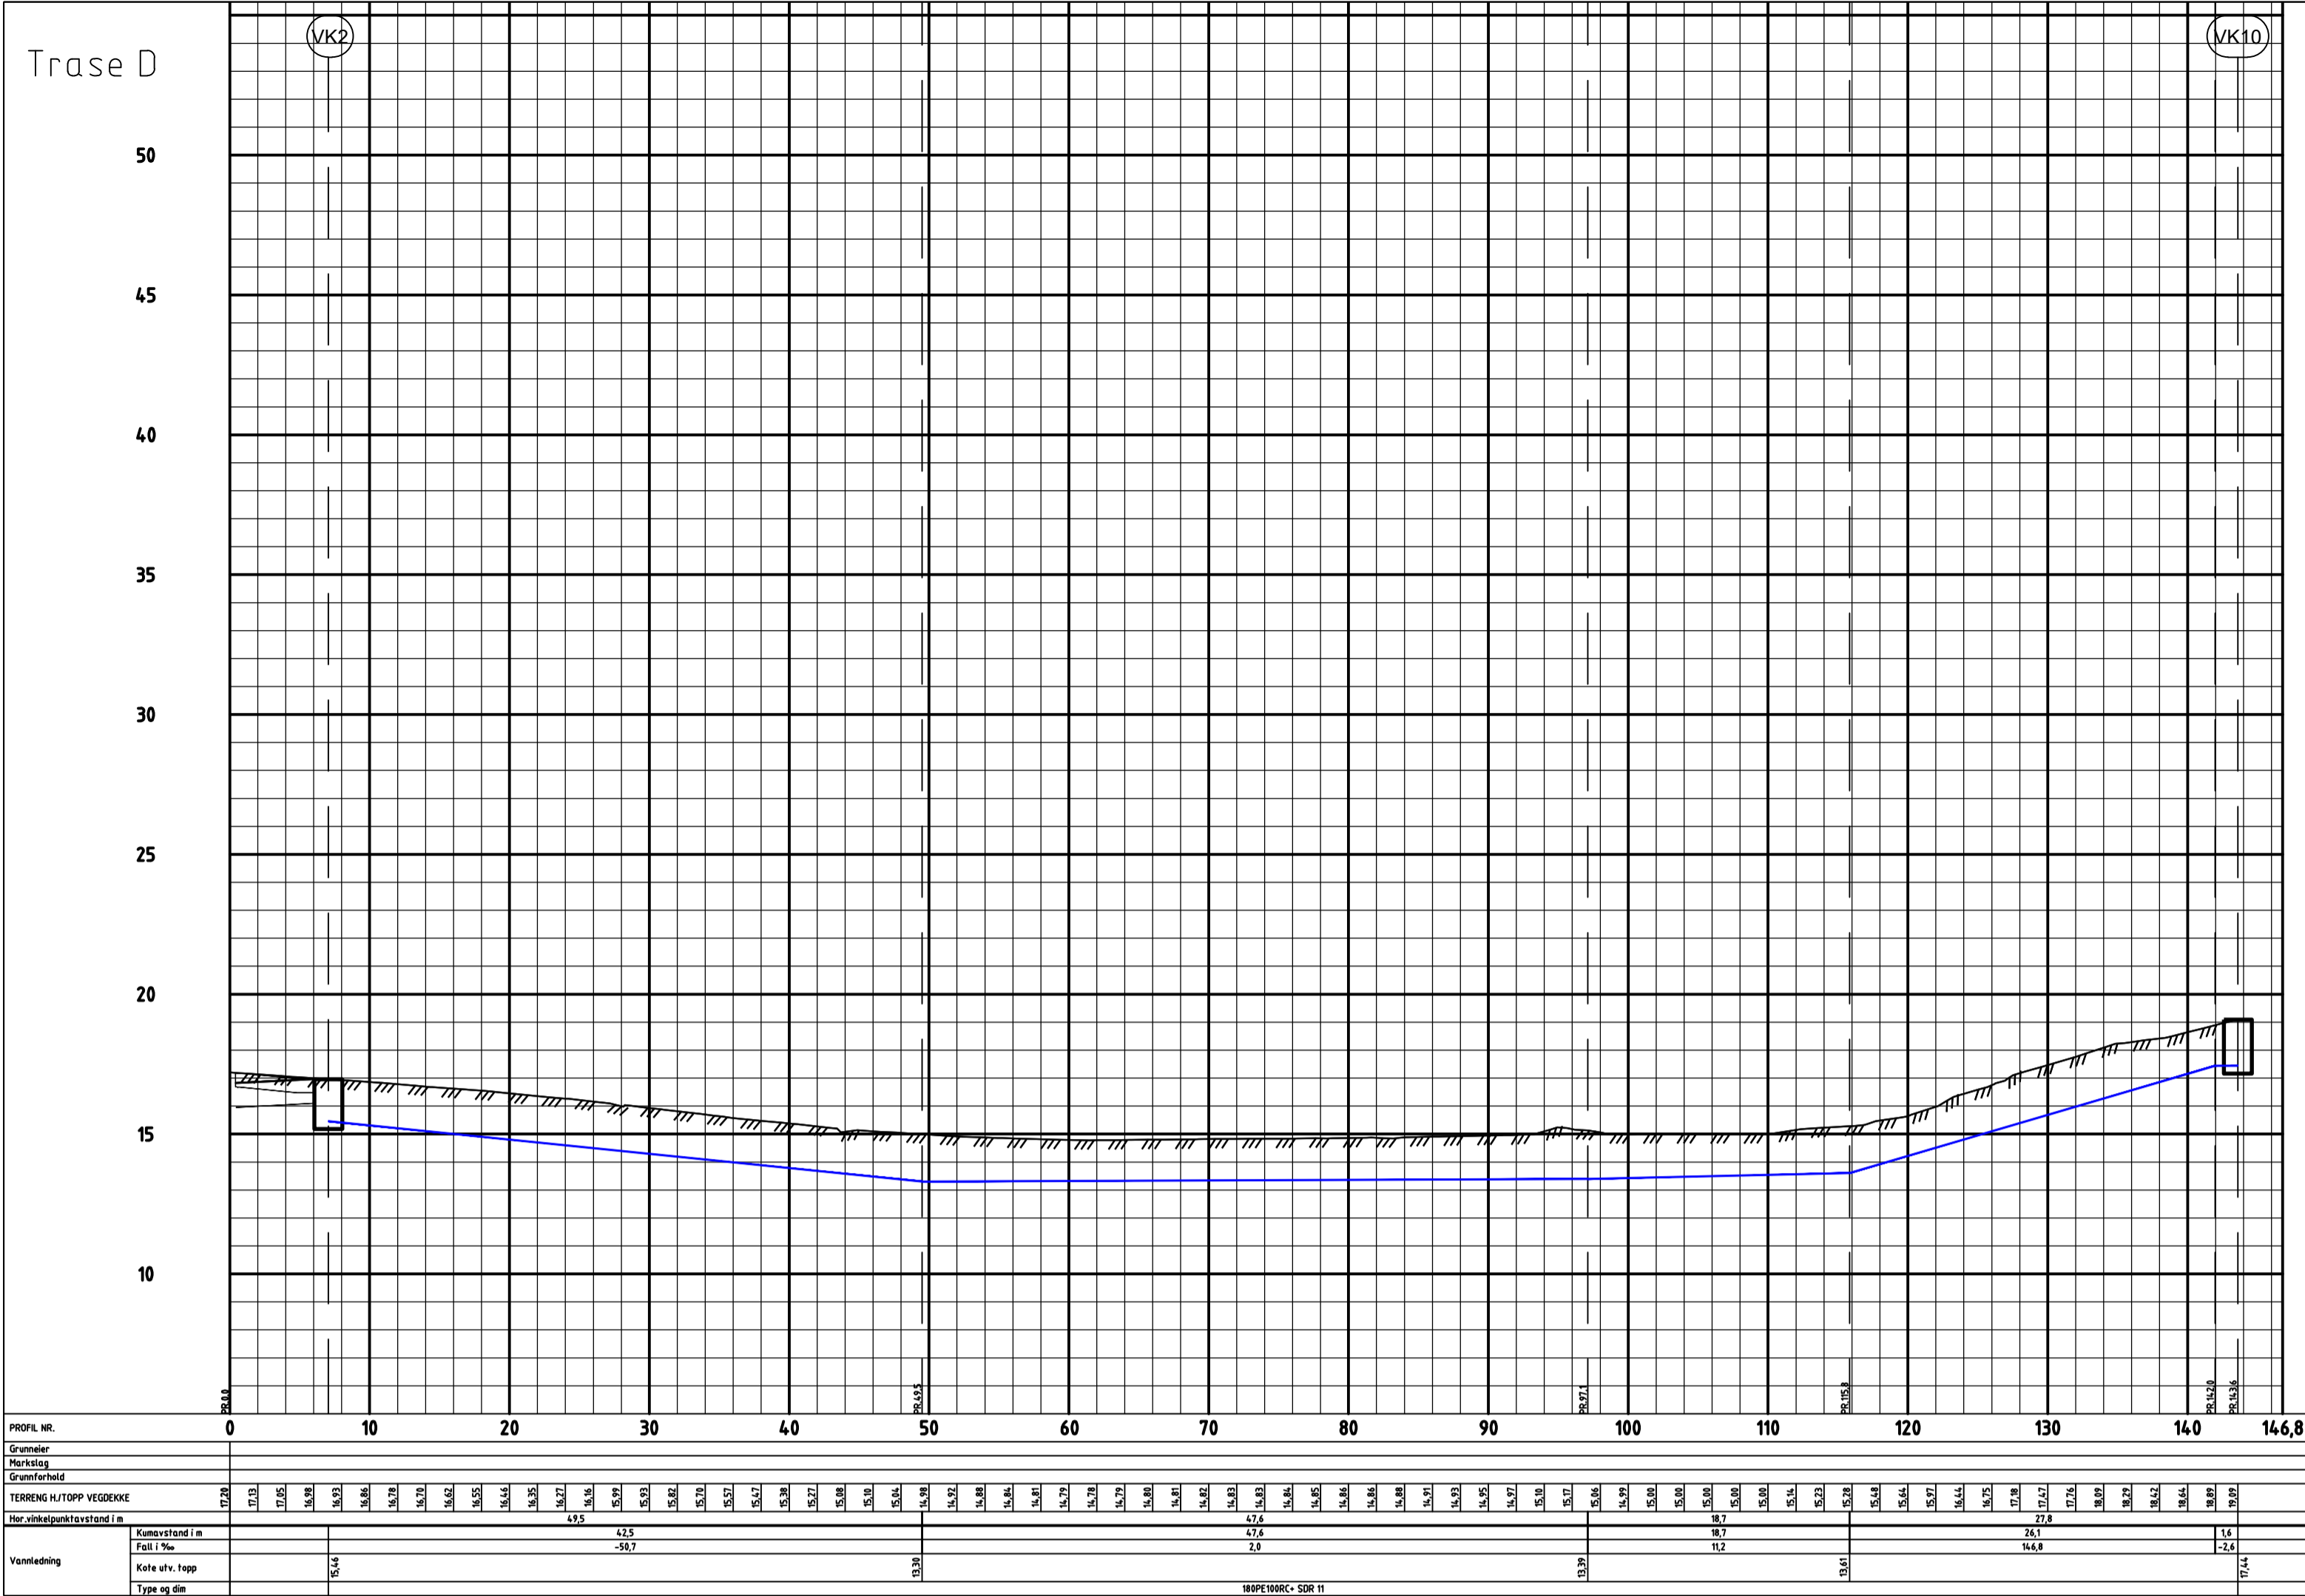

Tegnforklaring

- Spillvann
- Spillvann - Pumpe
- Vannledning
- Overvann
- Kum
- Utløp
- Pumpestasjon Spillvann
- Bekkeinntak m/ rist

- Prosjektert
- Eksisterende
- Saneres

Rev/Revisjonen gjelder				Utført	Kontr.	Godkjent	Dato
Prosjektnavn: Vikanesvegen				Tegningsdato			
Oppdrags giver: Stord Vatn og Avløp AS				Prosjektleder			
Skippervika				Prosjektnummer			
Plan- og profiltegn VA				Målestokk			
Trase D og trase E				Koordinatsystem			
				Vertikalsystem			
				Arkformat			
				Statuskode			
				Fagkode			
				Tegningstatus			
				Revisjon			
				Tegningsnr			
Utført av		Kontrollert av		Godkjent av			
NOGTJO		NOJAVI		NOJAVI			