


SK3  
Pluggkjøringskum  
DN2000

SK4  
Innløps- og  
overløpskum  
DN2000

SK5  
Ventilkum  
DN1600

SK6  
Steinfang  
DN1000

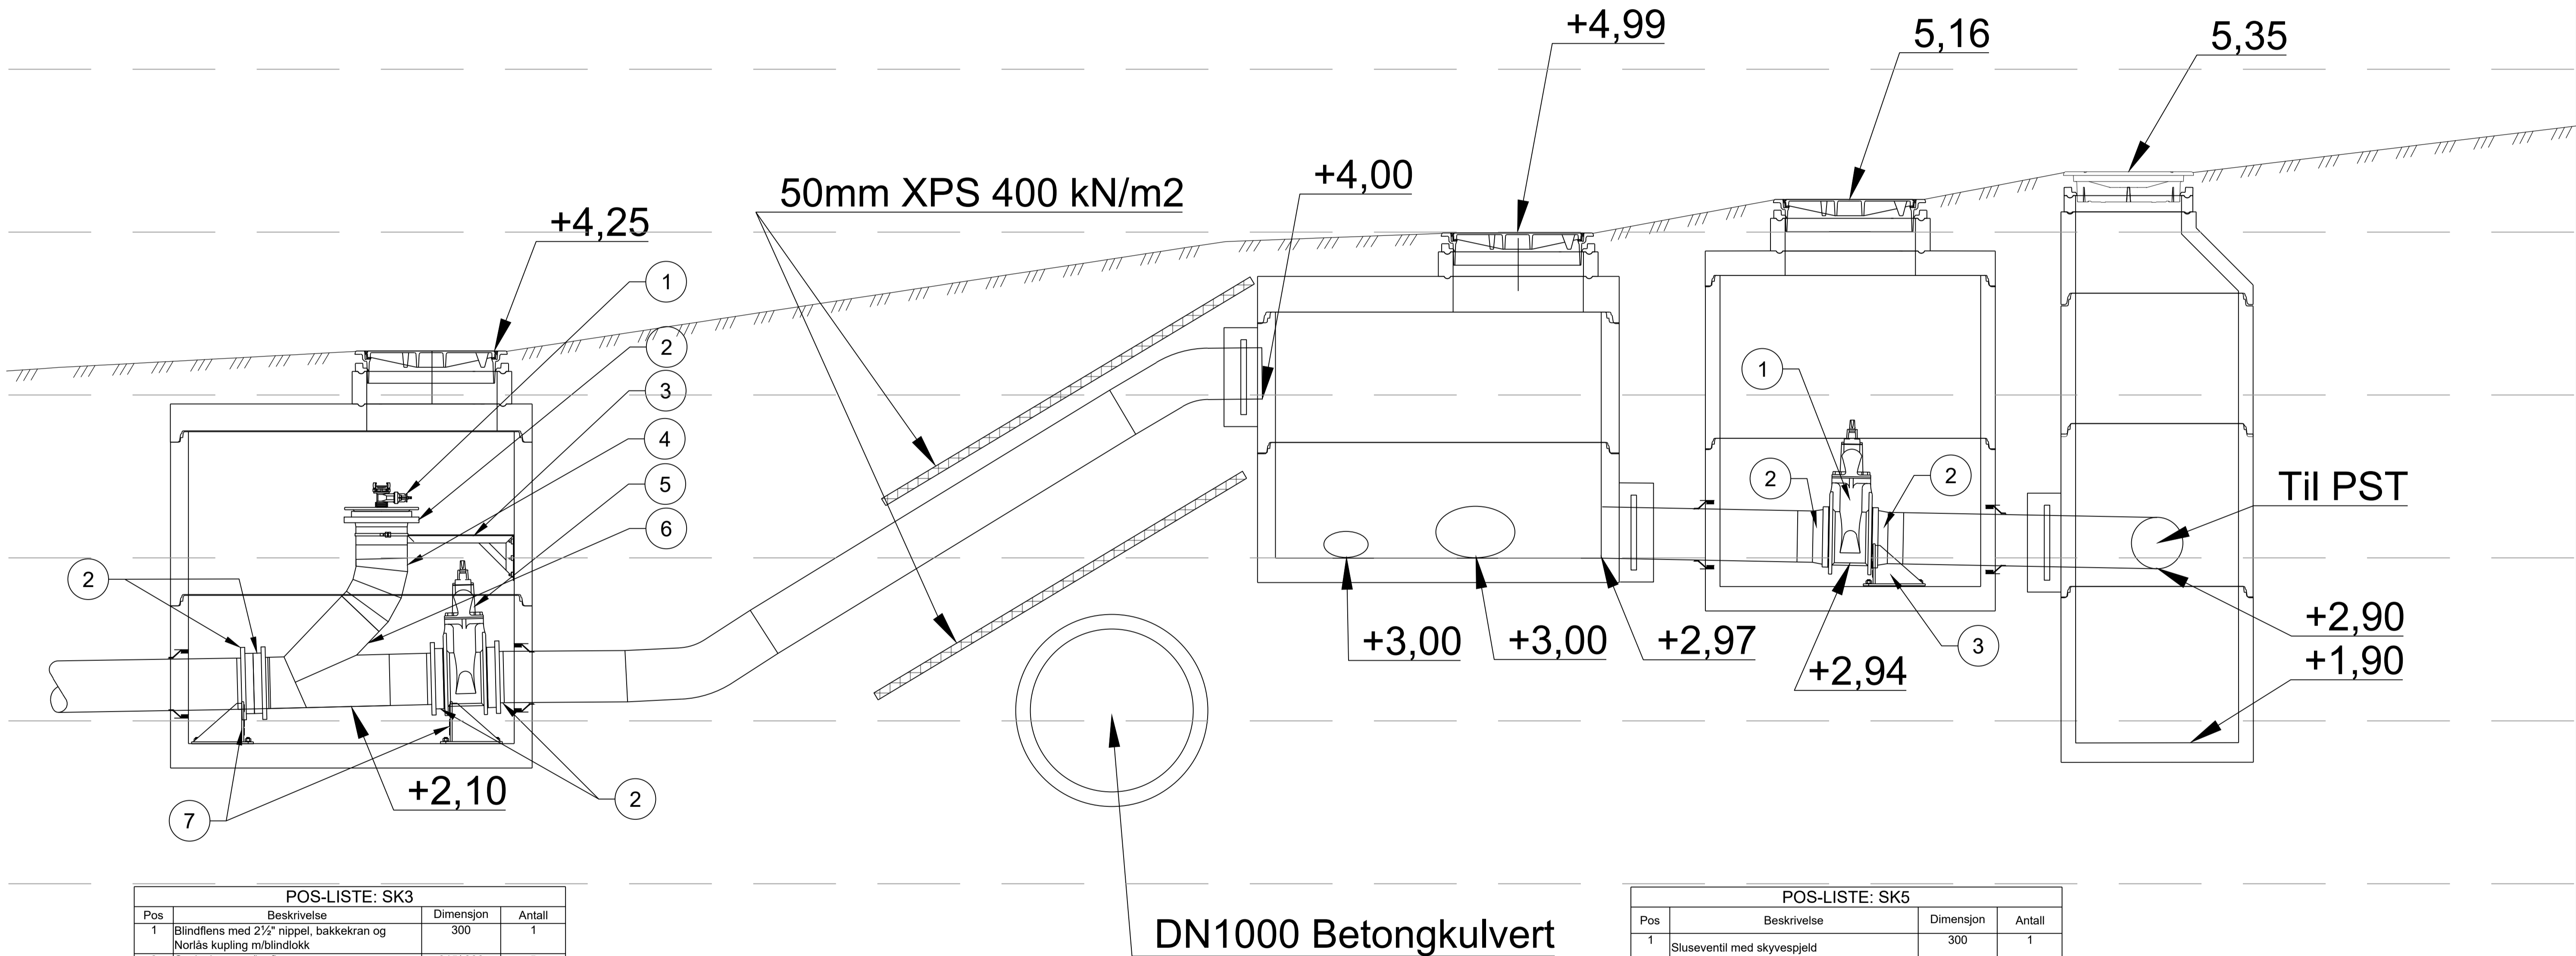

POS-LISTE: SK3			
Pos	Beskrivelse	Dimensjon	Antall
1	Blindflens med 2½" nippel, bakkekran og Norås kupling m/blindlokk	300	1
2	Sveisekrage m/løslens	315/ 300	5
3	Pendelkonsoll	-	1
4	Bend 45°	315	1
5	Sluseventil med skyvespjeld	300	1
6	Grenrør for spellsveis	315	1
7	Flensefot for armaturer	-	2

POS-LISTE: SK5			
Pos	Beskrivelse	Dimensjon	Antall
1	Sluseventil med skyvespjeld	300	1
2	Sveisekrage m/løslens	315/ 300	2
3	Flensefot for armaturer	-	1

Rev	Revisjonen gjelder	Utført	Kontr.	Godkjent	Dato
	Prosjektnavn: Vikanesvegen	Tegningsdato			
	Oppdragsgiver: Stord Vatn og Avlep AS	Prosjektleder			
Snittegning SP-kummer Falteinsvik		Prosjektnummer			
		Målestokk			
		Koordinatsystem			
		Vertikalsystem			
		Arkformat			
<b>SWECO</b> 		Tegningstatus			
		Revisjon			
		Tegningsnr			
		Godkjent av			
Utført av		Kontrollert av		Godkjent av	
NOGTJO		NOJAVI		NOJAVI	
				Tegningsnr	
				GH206	