


SPP Ø140 PE100 SDR11 - SPP Ø200 PE100 SDR11 - SP Ø160 PVC - VL Ø180 PE100 SDR11

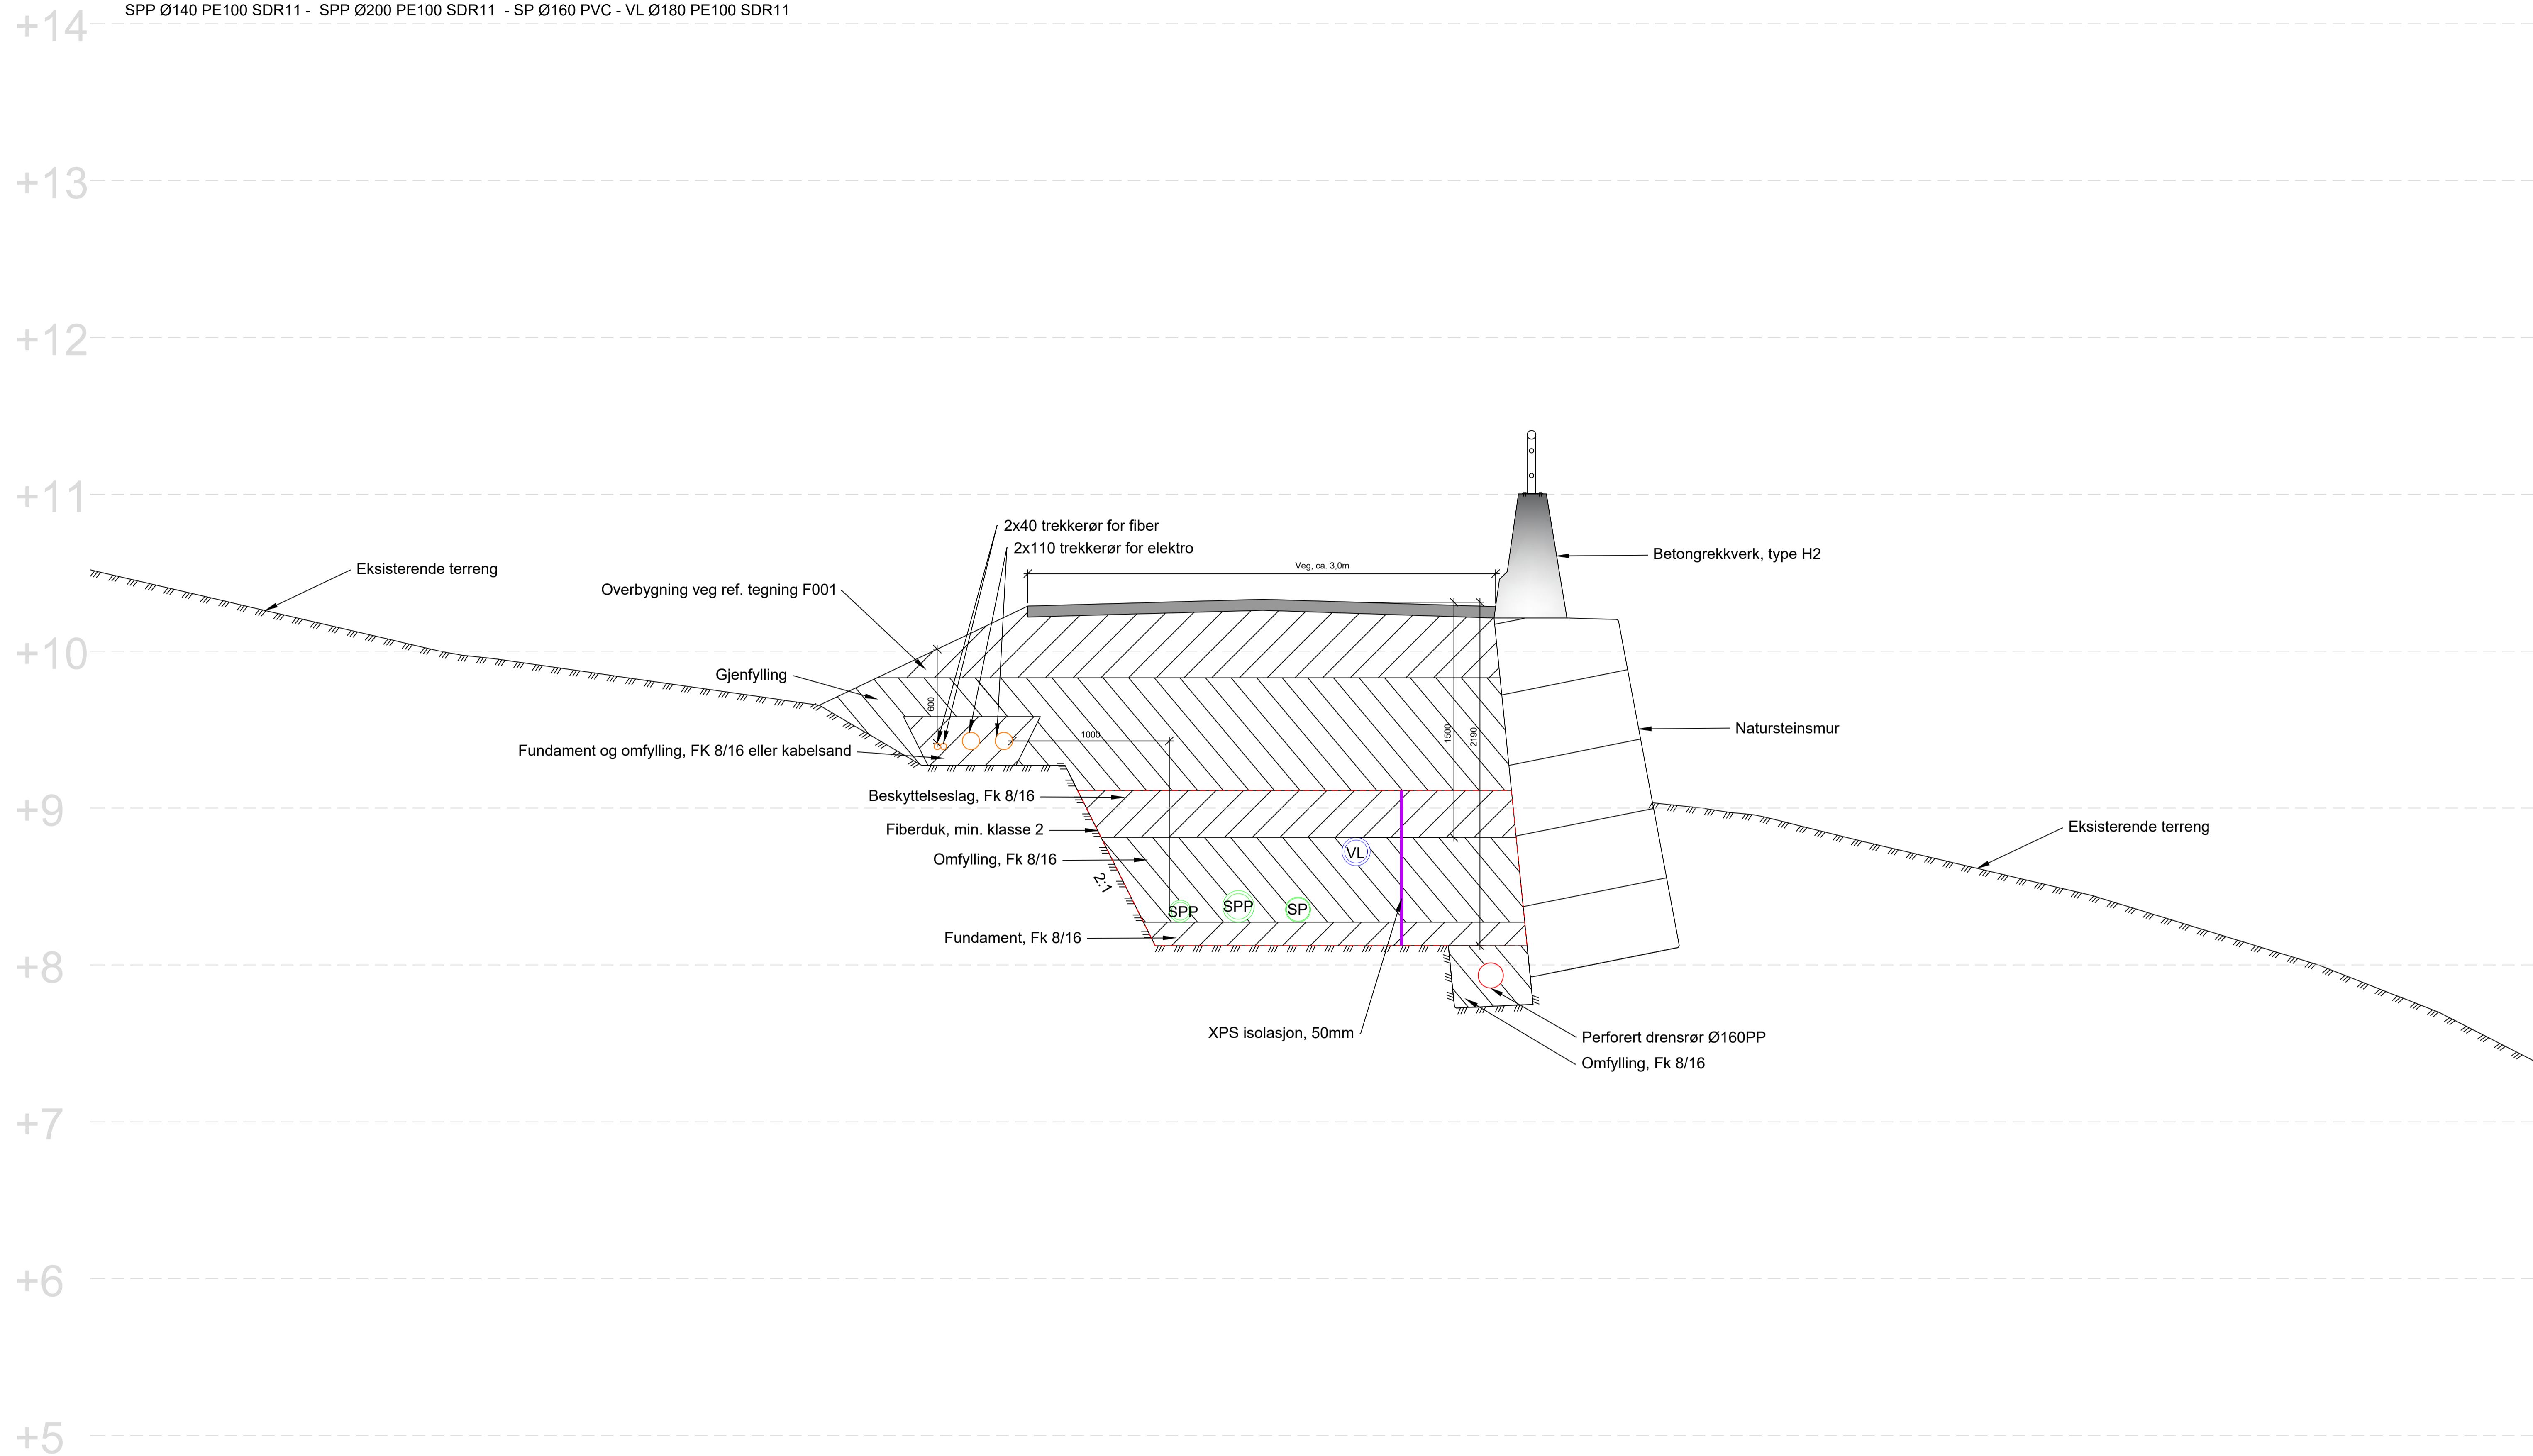

MERKNADER:

## HENVISNING

Grøftesnitt utføres i henhold til Stord kommune sin VA-norm vedlegg A1 Grøftesnitt


Det hevnises til tegning K002 for utførelse av natursteinsmur

Det hevnises til tegning F001 for utførelse av overbygning veg

<b>Tegnforklaring</b>
-----------------------

Terrengprofil jord  
Terrengprofil fjell  
Kjøreveg

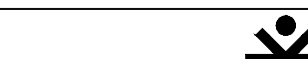

Rev	Revisjonen gjelder	Uttart	Kontr.	Godkjent	Dato
Prosjektnavn: Vikanesvegen		Tegningsdato		29.05.2026	
Oppdragsveiv: Stord Vard og Avlep AS		Prosjektleder		Eirik Bjørnestad	
Grøftesnett PEL 90  Adkomstveg Falteinsvik		Prosjektleder		Jan Ove Vindenes	
		Prosjektnummer		10244752	
		Målestokk		1:20	
		Koordinatsystem		UTM32	
		Vertikalsystem		NN2000	
		Arkformat		A1	
		Statuskode		D	
		Fagkode		RIVA	
		Tegningsstatus		Tilbudstegning	
		Revisjon		0	
Uttart av		Kontrollert av		Godkjent av	
NO1F3J		NOJAVI		NOJAVI	
		Tegningsnr		GH500	