


Detaljer setting av kantstein

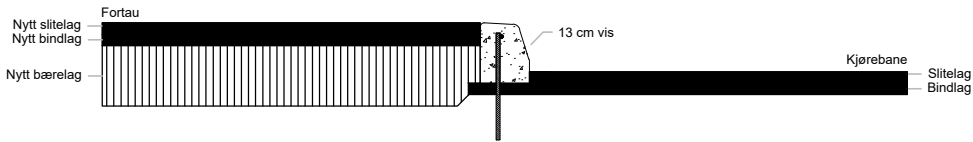

|           |                |  |                |   |  |                |                    |        |          |      |
|-----------|----------------|--|----------------|---|--|----------------|--------------------|--------|----------|------|
| Merknader | Rev            |  |                | Revisjonen gjelder  |  |                | Utført             | Kontr. | Godkjent | Dato |
|           | Prosjektnavn:  |  |                | Vikanessvegen   |  |                | Tegningsdato       |        |          |      |
|           | Oppdragsgiver: |  |                | Stord Vatn og avløp AS  |  |                | Prosjekteier       |        |          |      |
|           | Vikanessvegen  |  |                | Kantsteinsdetaljer  |  |                | Prosjektleder      |        |          |      |
|           |                |  |                |   |  |                | Jan Ove Vinderenes |        |          |      |
|           |                |  |                |   |  |                | Prosjektnummer     |        |          |      |
|           | Tilbudstegning |  |                |  |  |                | Målestokk          |        |          |      |
|           |                |  |                |   |  |                | 1:10               |        |          |      |
|           |                |  |                |   |  |                | Koordinatsystem    |        |          |      |
|           |                |  |                |   |  |                | Vertikalsystem     |        |          |      |
|           |                |  |                |   |  |                | NN2000             |        |          |      |
|           |                |  |                |   |  |                | Arkformat          |        |          |      |
|           |                |  |                |   |  |                | A1                 |        |          |      |
|           |                |  |                |   |  |                | Statuskode         |        |          |      |
| D         |                |  |                |   |  |                |                    |        |          |      |
|           |                |  |                |   |  | Fagkode        |                    |        |          |      |
|           |                |  |                |   |  | RIVEG          |                    |        |          |      |
|           |                |  |                |   |  | Tegningstatus  |                    |        |          |      |
|           |                |  |                |   |  | Tilbudstegning |                    |        |          |      |
|           |                |  |                |   |  | Revisjon       |                    |        |          |      |
|           |                |  |                |   |  | 0              |                    |        |          |      |
| Utført av |                |  | Kontrollert av |   |  | Godkjent av    |                    |        |          |      |
| NOHOSH    |                |  | NO1F5C         |   |  | NOJAVI         |                    |        |          |      |
|           |                |  |                |   |  | Tegningsnr     |                    |        |          |      |
|           |                |  |                |   |  | J001           |                    |        |          |      |