 
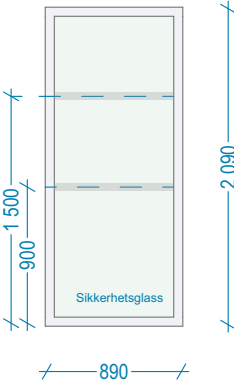


2. etasje - Vindusskjema

ID	VI-90
Antall	7
Størrelse	890×2 090
Veg åpning	910×2 110
2D plan	
Oppriss	
Brystningshøyde	0
Åpningsmåte	Fast
Lydreduksjon	Lydkrav avklares i detaljprosjektering.
Brannmotstand	Brannkrav avklares i detaljprosjektering.
Glasstype	Sikkerhetsglass. Glassmarkør
Sertifisering	CE & ndvk.no
Farge ramme ute	Vindu: NCS-farge velges av BH
Farge ramme inne	Vindu: NCS-farge velges av BH
Utvendig list	Vindu: NCS-farge velges av BH
Innvendig list	Vindu: NCS-farge velges av BH
Notater	

ARKITEKT:

ALTIPLAN AS

KONTAKT:

post@altiplan.no

PROSJEKT:

CG7

FASE:

Anbud

SITUASJON:

Ny situasjon

ADRESSE:

Carl Gulbrandsons gate 7

GNR.:

BNR.:

POSTNR.:

POSTSTED:

65

1498

7800

NAMSOS

INNHold:

Vindusskjema 2. etasje

REVISJON: A

TEGning nr.:

A.802

OBS! Alle mål, høyder og arealer må kontrolleres på stedet

MÅLESTOKK:

ARK:

DATO:

1:1

DIN-A2

20.05.2026