
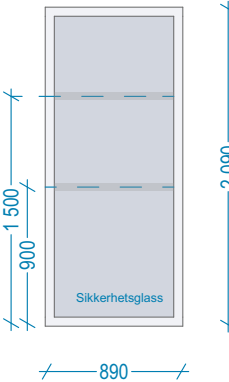


5. etasje - Vindusskjema

ID	VI-90
Antall	3
Størrelse	890×2 090
Veg åpning	910×2 110
2D plan	
Oppriss	
Brystningshøyde	0
Åpningsmåte	Fast
Lydreduksjon	Lydkrav avklares i detaljprosjektering.
Brannmotstand	Brannkrav avklares i detaljprosjektering.
Glasstype	Sikkerhetsglass. Glassmarkør
Sertifisering	CE & ndvk.no
Farge ramme ute	Vindu: NCS-farge velges av BH
Farge ramme inne	Vindu: NCS-farge velges av BH
Utvendig list	Vindu: NCS-farge velges av BH
Innvendig list	Vindu: NCS-farge velges av BH
Notater	

ARKITEKT:

ALTIPLAN AS

KONTAKT:

post@altiplan.no

PROSJEKT:

CG7

FASE:

Anbud

SITUASJON:

Ny situasjon

ADRESSE:

Carl Gulbrandsons gate 7

GNR.: 65

BNR.: 1498

POSTNR.: 7800

POSTSTED: NAMSOS

INNHold:

Vindusskjema 5. etasje

REVISJON: A

TEGning nr.:

A.804

OBS! Alle mål, høyder og arealer må kontrolleres på stedet

MÅLESTOKK: 1:1

ARK: DIN-A2

DATO: 20.05.2026