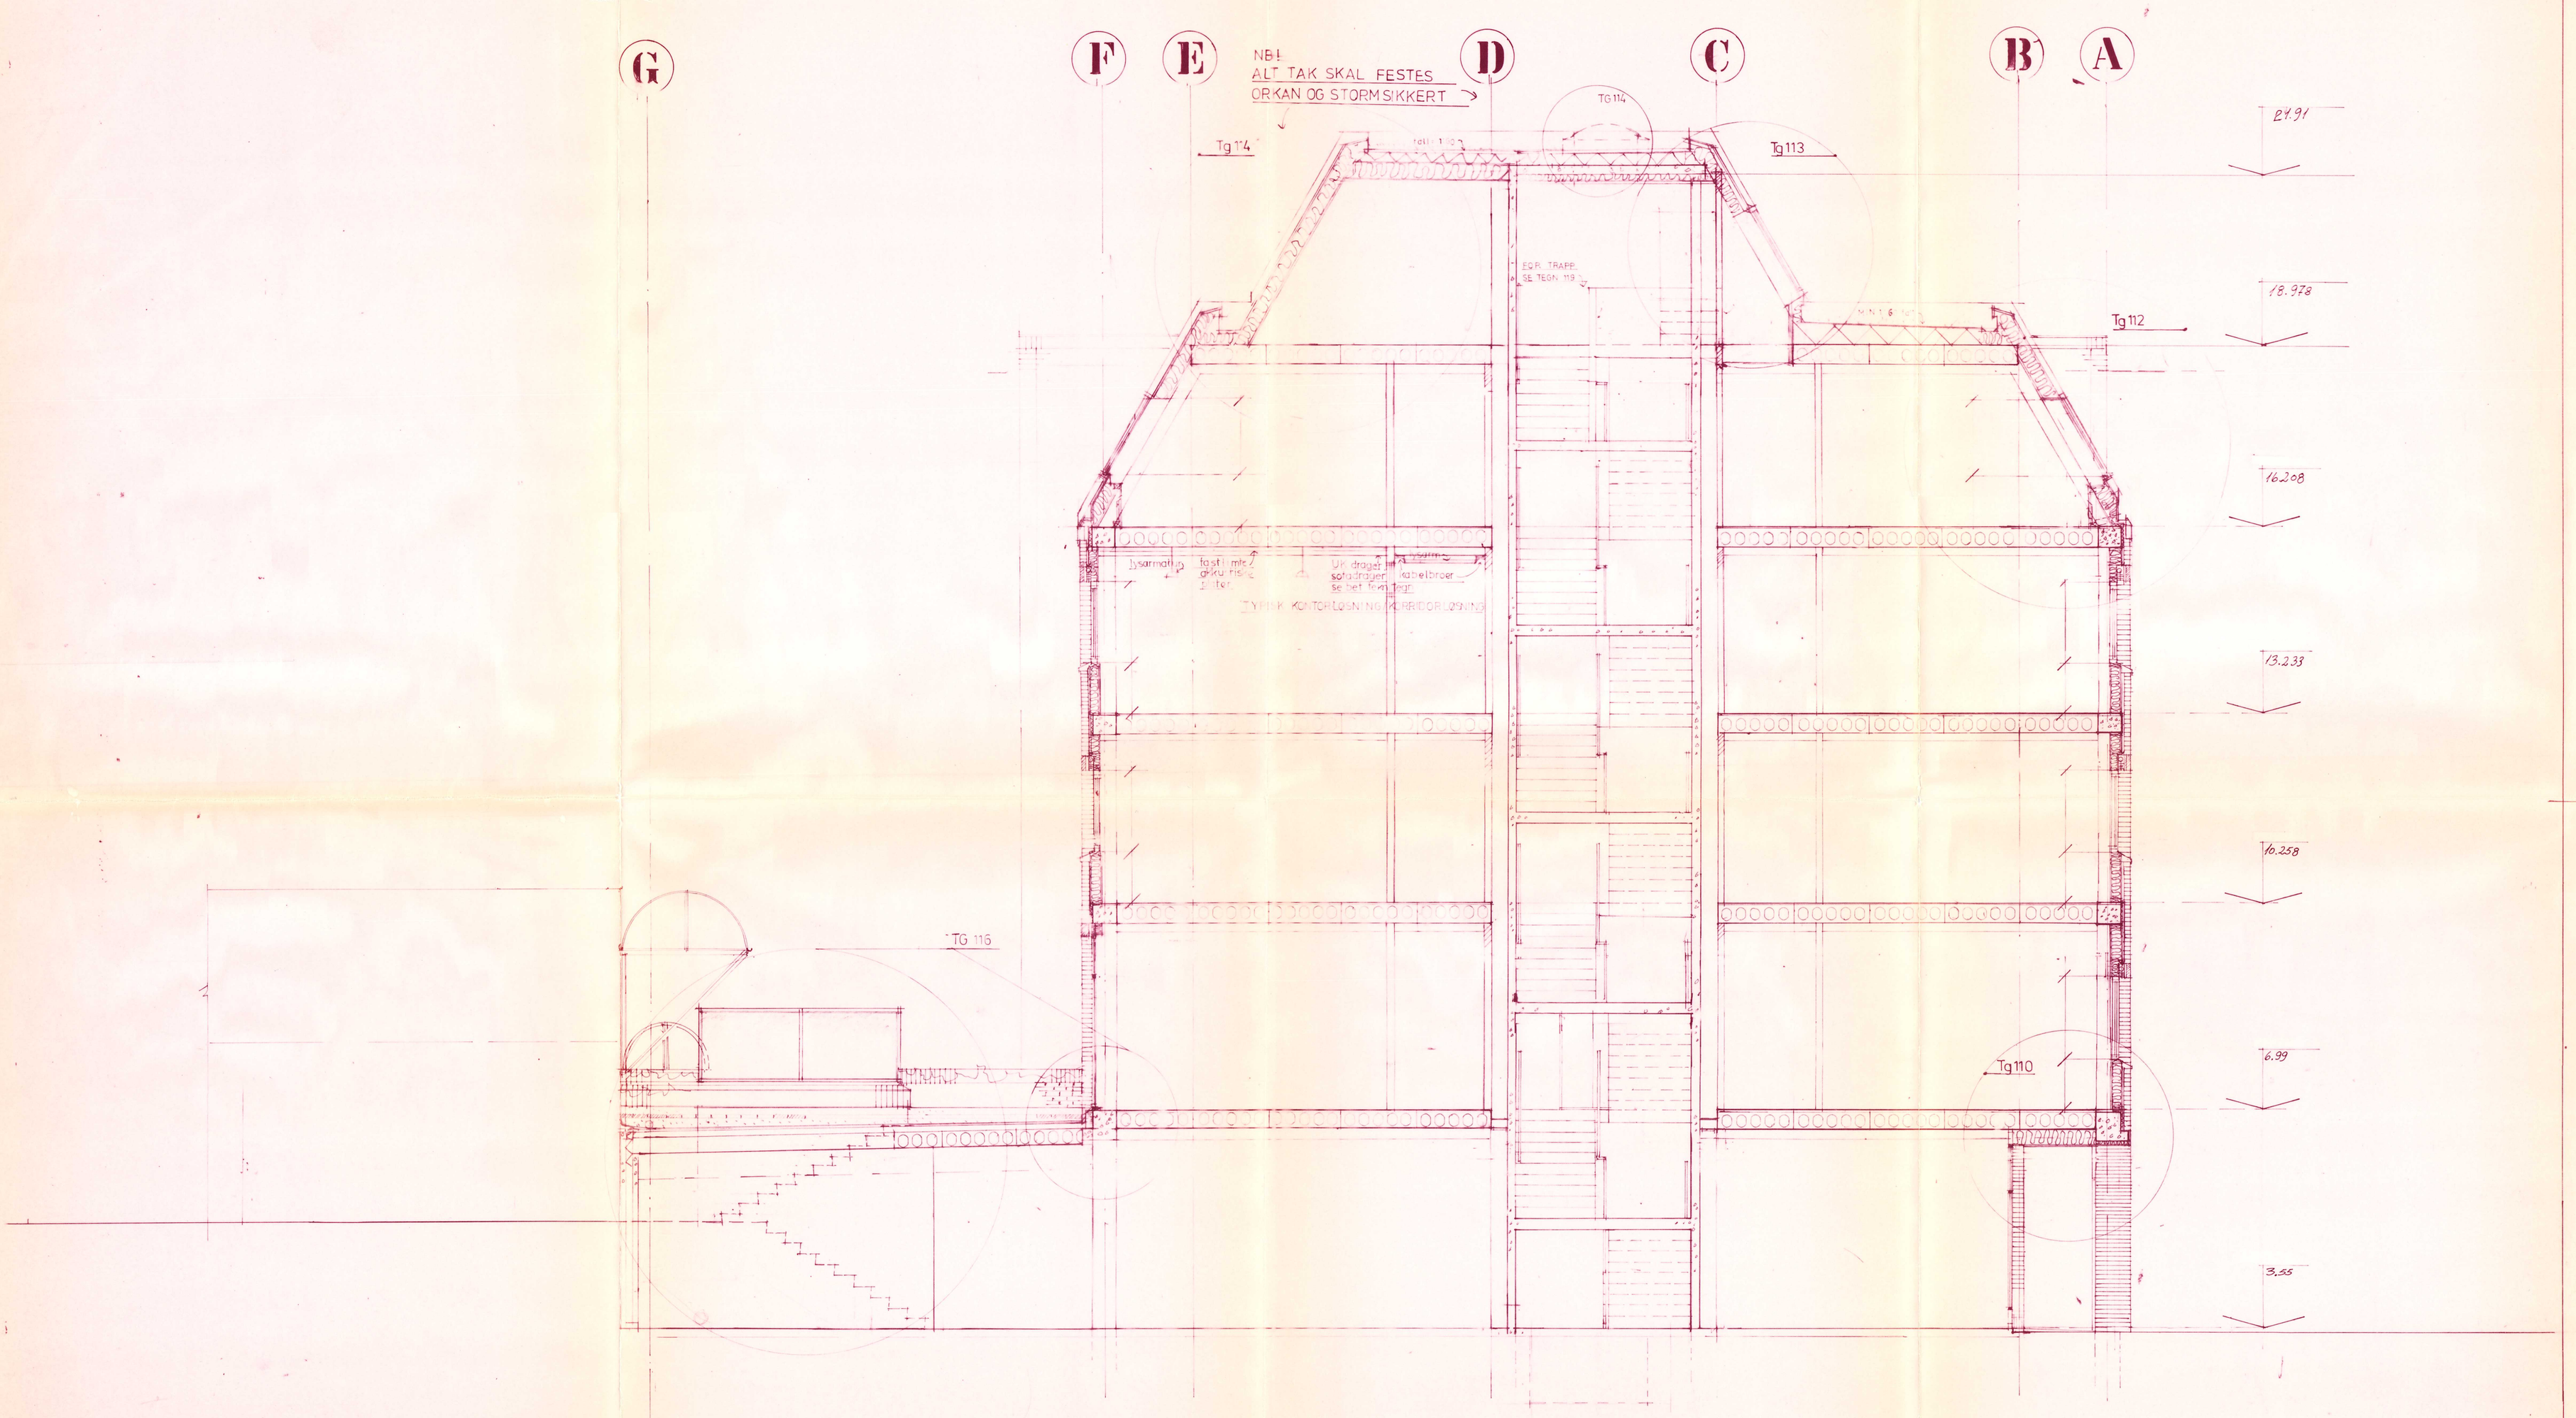

KONTROLLMÅL TAES PÅ STEDET!

REV.	ANT.	REV. GJELDER	DATO	SIGN.

CARL GULBRANSONSGT. 5-7
NAMSOS

Orienterende snitt
VVS-anlegg

MÅLESTOKK	1:50
MÅLENHET	
DATO	01.10.83
SIGN.	K. Tørum
GODKJ.	Rolf Heimsæs
SAKSBEH.	K. Tørum
SAK NR.	1822
TEGN. NR.	207
REV.	

SIVILINGENIØR KR. GJETTUM A/S
RÅDGIVENDE INGENIØRER MRIF
VVS- OG KLIMATEKNIKK
VAR- OG RENSETEKNIKK
SPRINKLER OG RØRTEKNIKK
ENERGI- OG KJØLETEKNIKK

REV.	DATO	REVISJONER	SIGN.

CARL GULBRANSONS GT 5/-7 KORTSNITT

AURSANDS ARKITEKTKONTOR A.S
ARKITEKT MNAL ARNE AURSAND, ARKITEKT KNUT SCHJERVE
VERFTSGATA 1-3, POSTBOKS 218, 7801 NAMSOS, TLF. (077) 72 139
NPA PRAKTISERENDE ARKITEKTER

DATO	MAI-83
PROSJEKT NR.	3013
MÅL	1:50
SIGN.	AEA
TEGN. NR.	107
REV.	