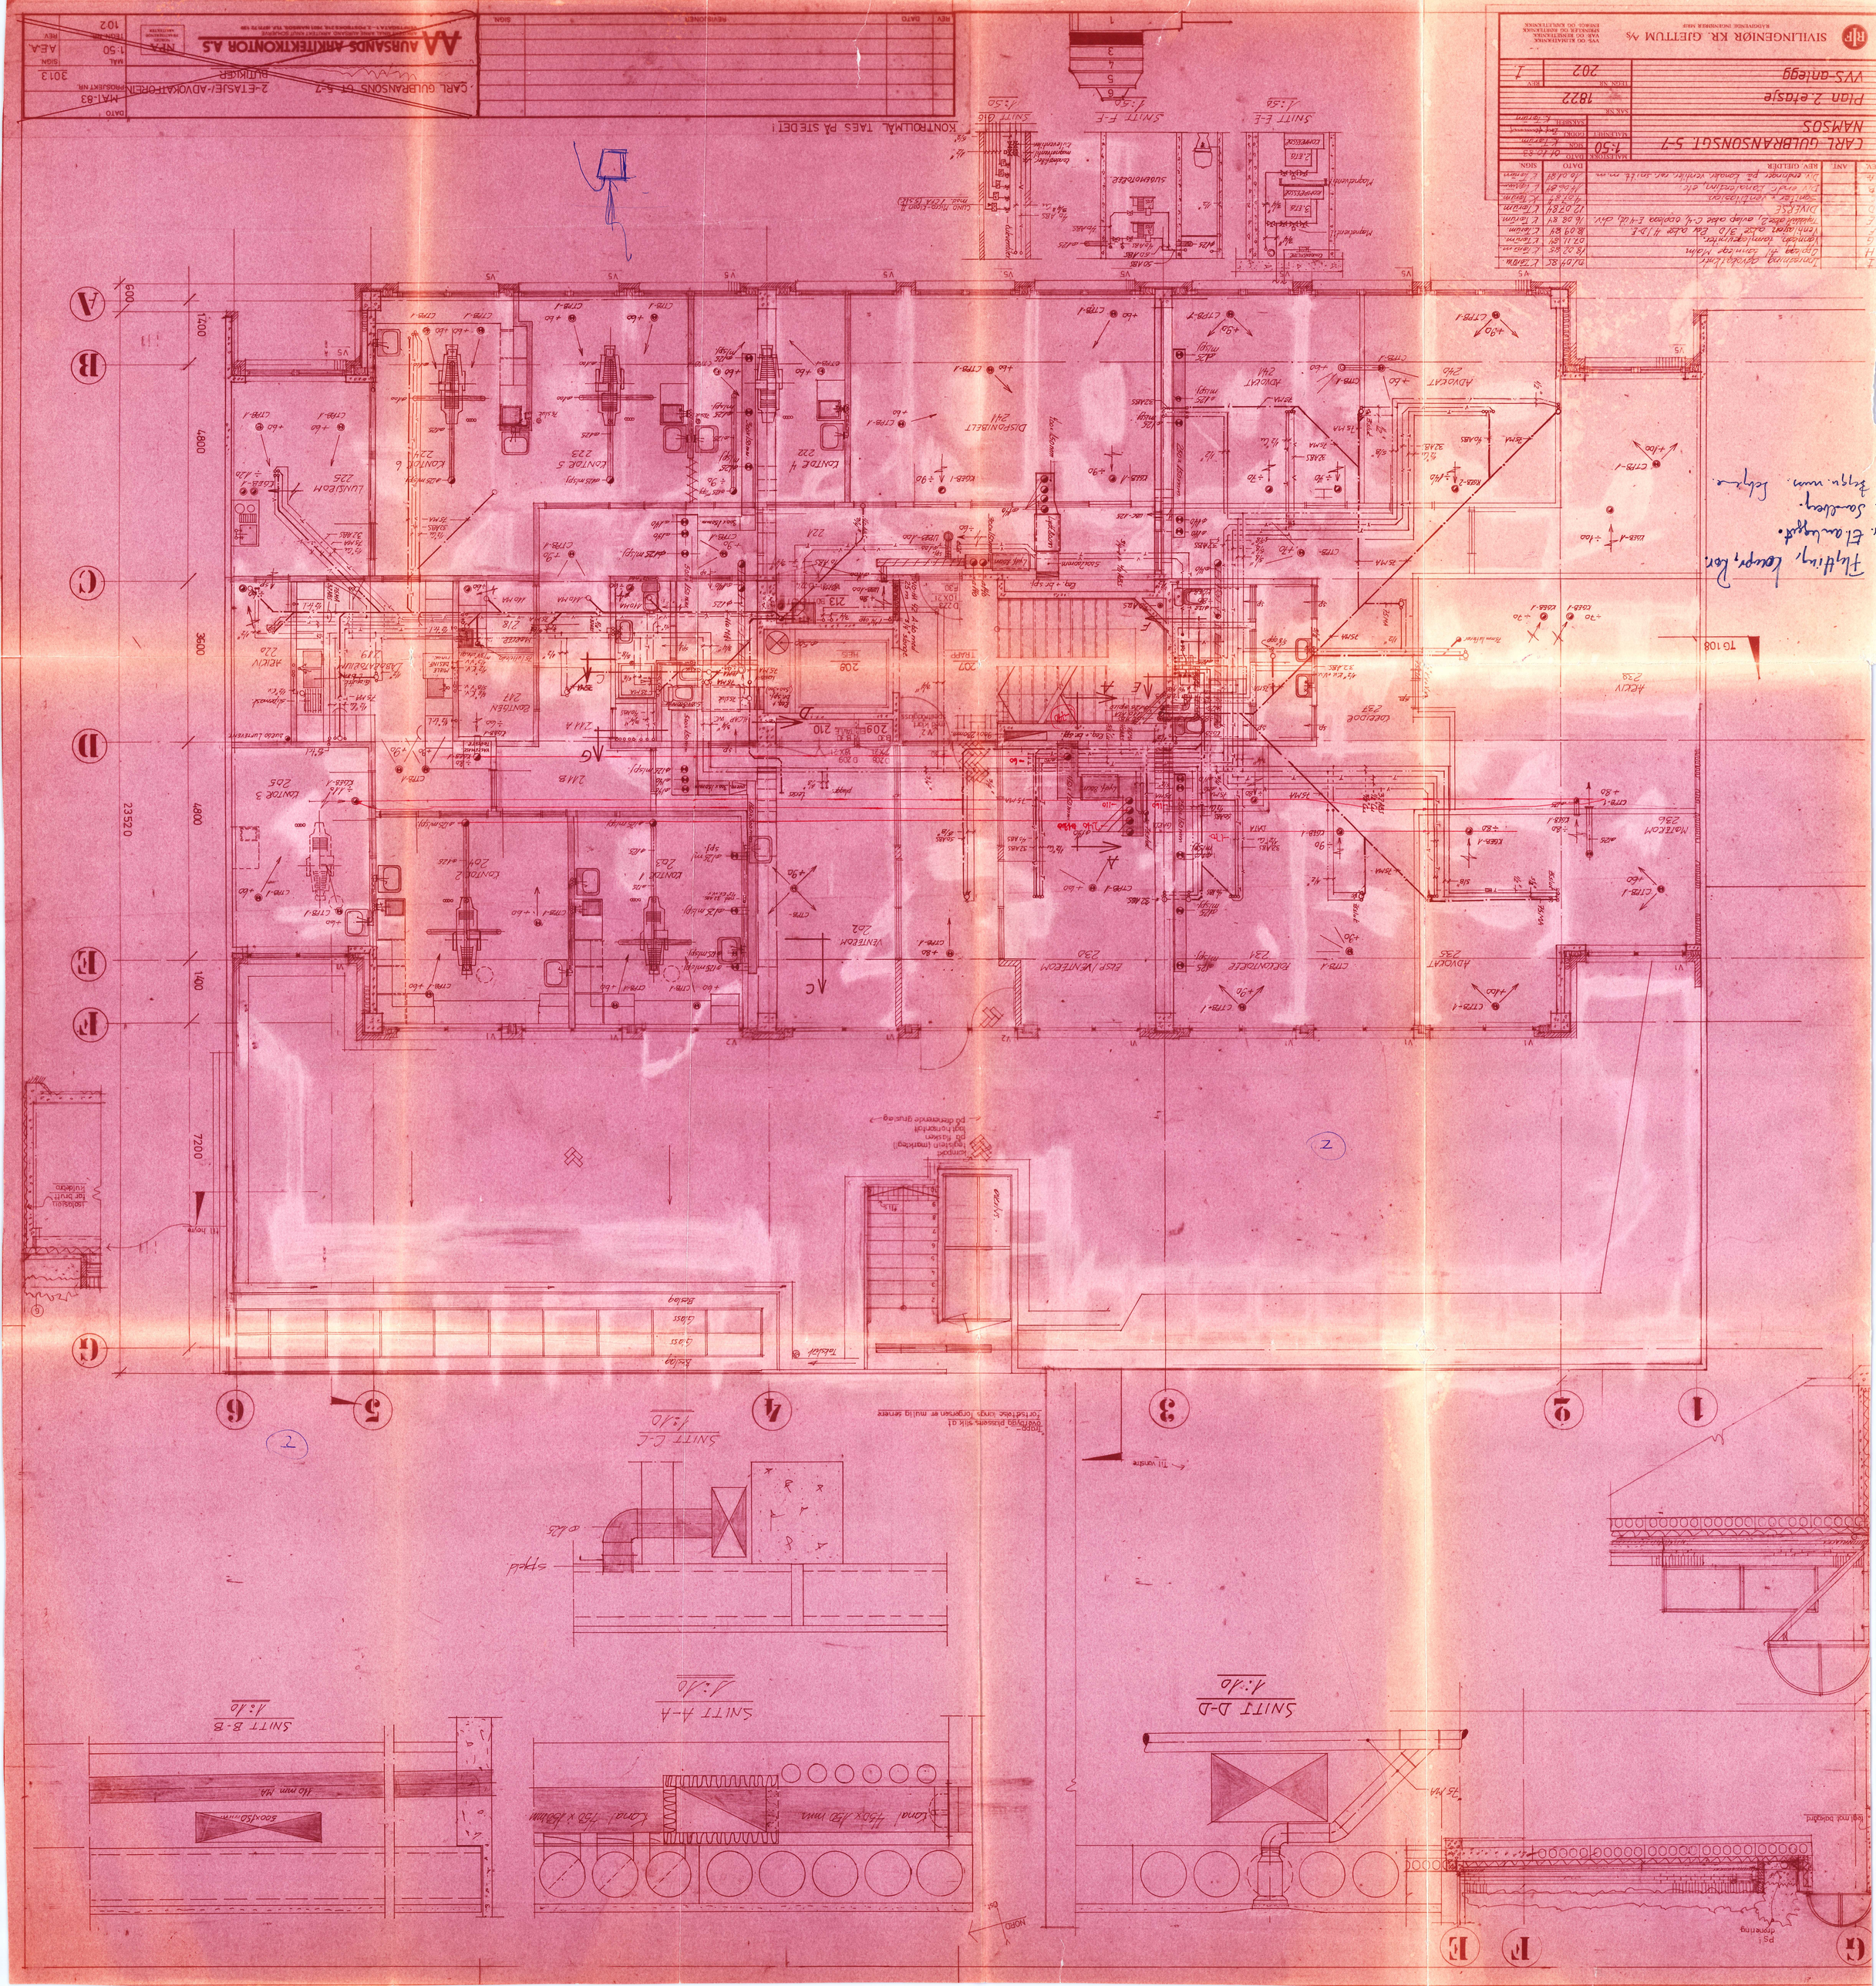
CARL GULBRANSONSGT. 5-7
NAMSOS
Plan 2. etasje
VVS-anlegg
1822
202
1:50
SIVILINGENIØR KR. GJETTUM A/S
AA AURSANDS ARKITEKTKONTOR A.S
KONTROLLMÅL TAES PÅ STEDET!
SNITT A-A
1:20
SNITT B-B
1:20
SNITT C-C
1:20
SNITT D-D
1:20
SNITT E-E
1:50
SNITT F-F
1:50
SNITT G-G
1:50
Tilbygg, kompr. for
et ombygget
soveareal.
Brytn. mm. Ledige
TO 108
NORD