


Fasade Øst  
1 : 50

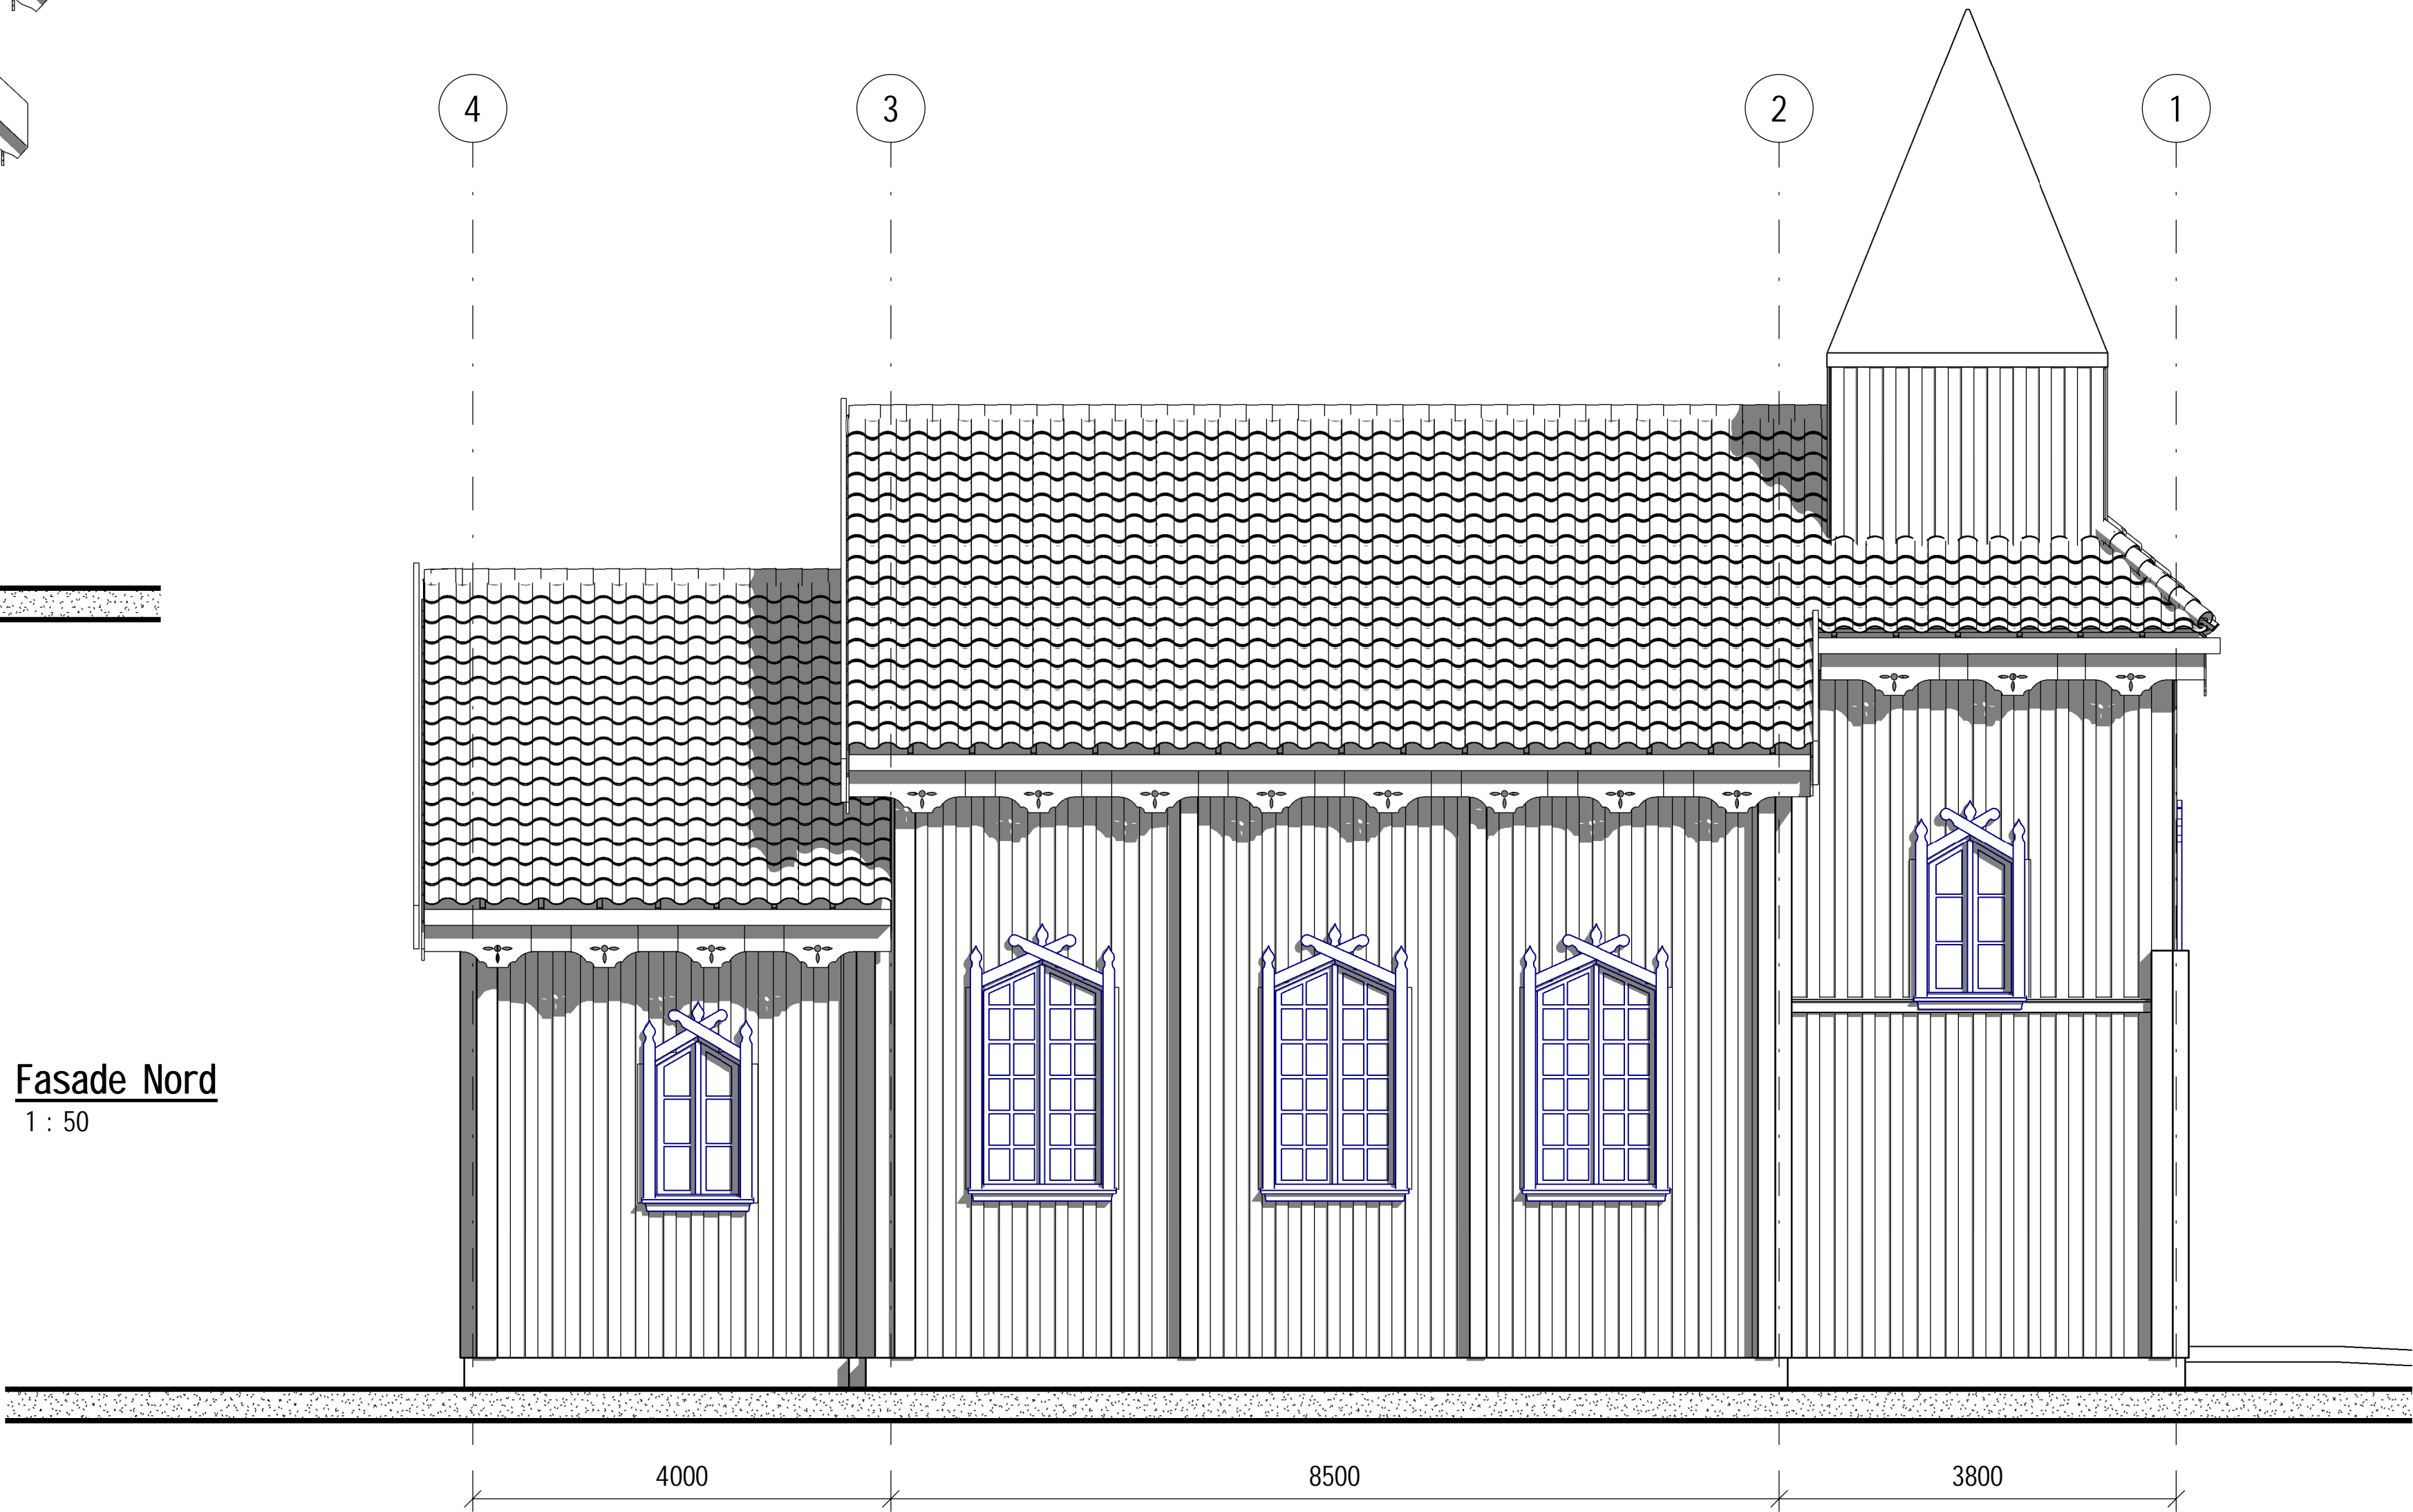

Fasade Nord  
1 : 50

Tegningsstittel: Fasader	Tegningsstatus: Tilbudstegning
Dokumentnummer:	10252350-Bygg-01-A-20-50-02-B

Rev	Endring	Utf	Kont.	Dato
Oppdragsgiver	Utført av	Kontrollert av		
Tokke KF	NO1ABV	NOOLAN		
	Dato	Ansvarlig		
	09.06.2026	NOGARB		
Tittel	Målestokk			
Høydalsmo kirke	1:50			
Fasader	Format			
	A1			
	Sweco oppdragsnr.			
	10252350			
	Sweco oppdragsleder			
	Stig Garberg			
	Tegningsstatus			
	Tilbudstegning			
Fagdisiplin	Tegningsnummer (bygg-et-fag-syst-type-løpenr)	Status	Rev.	
Bygg	01-A-20-50-02	B		