= +433.002
Fordeling
230V IT

	Rekkekl.	Symbol	Kabel type	Tverrsnitt	Kabel lengde	Adresse anmerkning
						Reserve
200			RKK	10mm² Cu	5 m	UPS likeretter inngang
201			RKK	10mm² Cu	5 m	UPS manuell bypass
						Signaler fra PLS/Aiwell
300			IFSI	6mm² Cu	10 m	Varmekabel
400						Reserve
500			IFXI	2,5mm² Cu	5 m	Varme skap
600						Reserve
700						Reserve
						Til PLS: Sikringsbrudd, statusmeldingar fra utstyr

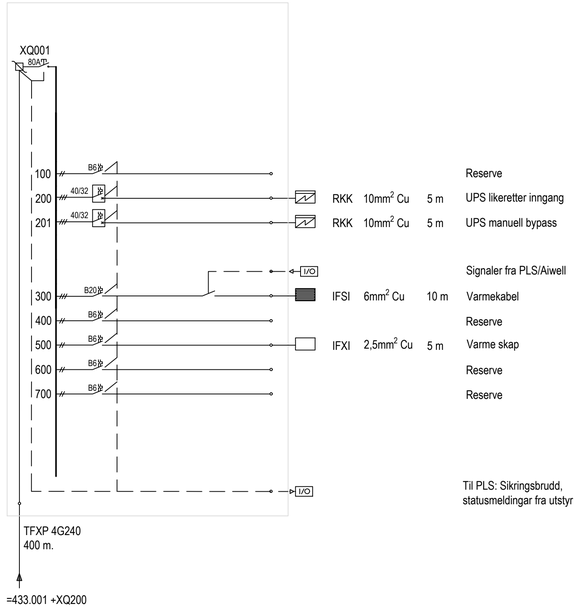

= +434.002
Nødkraft
230V IT

	Rekkekl.	Symbol	Kabel type	Tverrsnitt	Kabel lengde	Adresse anmerkning
			BFXI	5G16	Cu	UPS likeretter inngang
						UPS Manuell bypass
			BFXI	5G16	Cu	Batteri / Bryter
						Signaler fra /til PLS
			BFXI	5G16	Cu	UPS Utgang
1011						Automasjon 24VDC
1012						Tilførsel 48Vdc, kommunikasjon
1013			IFSI	3x2,5/2,5	Cu 15 m	Rødblink, venstre
1014			IFSI	3x2,5/2,5	Cu 15 m	Rødblink, høyre
1015			IFSI	2x2,5/2,5	Cu 20 m	ITV kamera 3
1016			IFSI	2x2,5/2,5	Cu 20 m	ITV kamera 4
1017						Reserve
1018						Reserve
1019			IFSI	3x2,5/2,5	Cu 10 m	Bom 1
1020			IFSI	3x2,5/2,5	Cu 10 m	Bom 2
1021						Reserve
1022						Reserve
						Til PLS: Sikringsbrudd, statusmeldingar fra utstyr

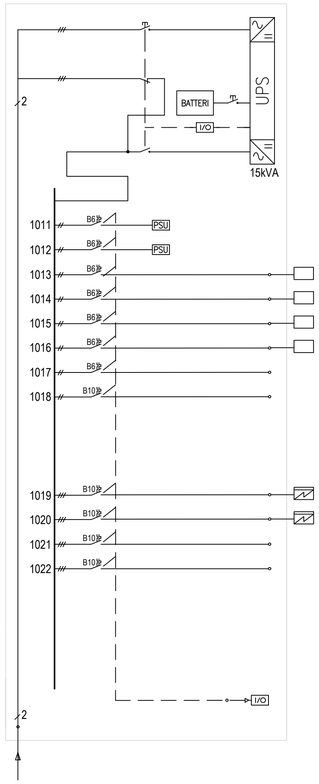

Tegnforklaring

- Lastskillebryter
- Effektbryter
- Automatsikkring
- Overspenningsvern
- PSU — Power supply unit
- I/O — I/O-modul
- Jordfeilrele
- NA — Nettanalysator
- Fasevakt
- Skinne
- Kurs
- Signal

Revisjon	Revisjonen gjelder	Utarb	Kontr	Godkjent	Rev. dato

Troms fylkeskommune
Romssa fylkkagielda
Tromssan fylkinkomuuni

Fv. 87
Tamokdalen
Fordelingsskjema

Byggeplan

Utarbeidet av	Kontrollert av	Godkjent av	Konsulentarkiv
HIJ	KM	KM	114121

Tegningsdato	29.05.2026
Bestiller	Frank Morten Dragset
Produsert for	Troms Fylkeskommune
Produsert av	EFLA AS
Prosjektnummer	
Prosjektfasenummer	
Arkivreferanse	10654
Målestokk A1-format	
Byggverksnummer	
Koordinatsystem	EUREF89NTM19/NN2000
Tegningsnummer / revisjonsbokstav	I503

C:\FORMA\ACCDOCS\EFLA EU\FV. 87 TAMOKDALEN\PROJECT FILES\A_ARBEIDSMAPPE\12_LAYOUT\LAY_I_500.DWG