


C:\FORMAC\DCS\BETELA EURL\87 TAMOKDALEN\PROJECT FILES\A\ARBEIDSMAPPE12_LAYOUTLAY_IN.DWG

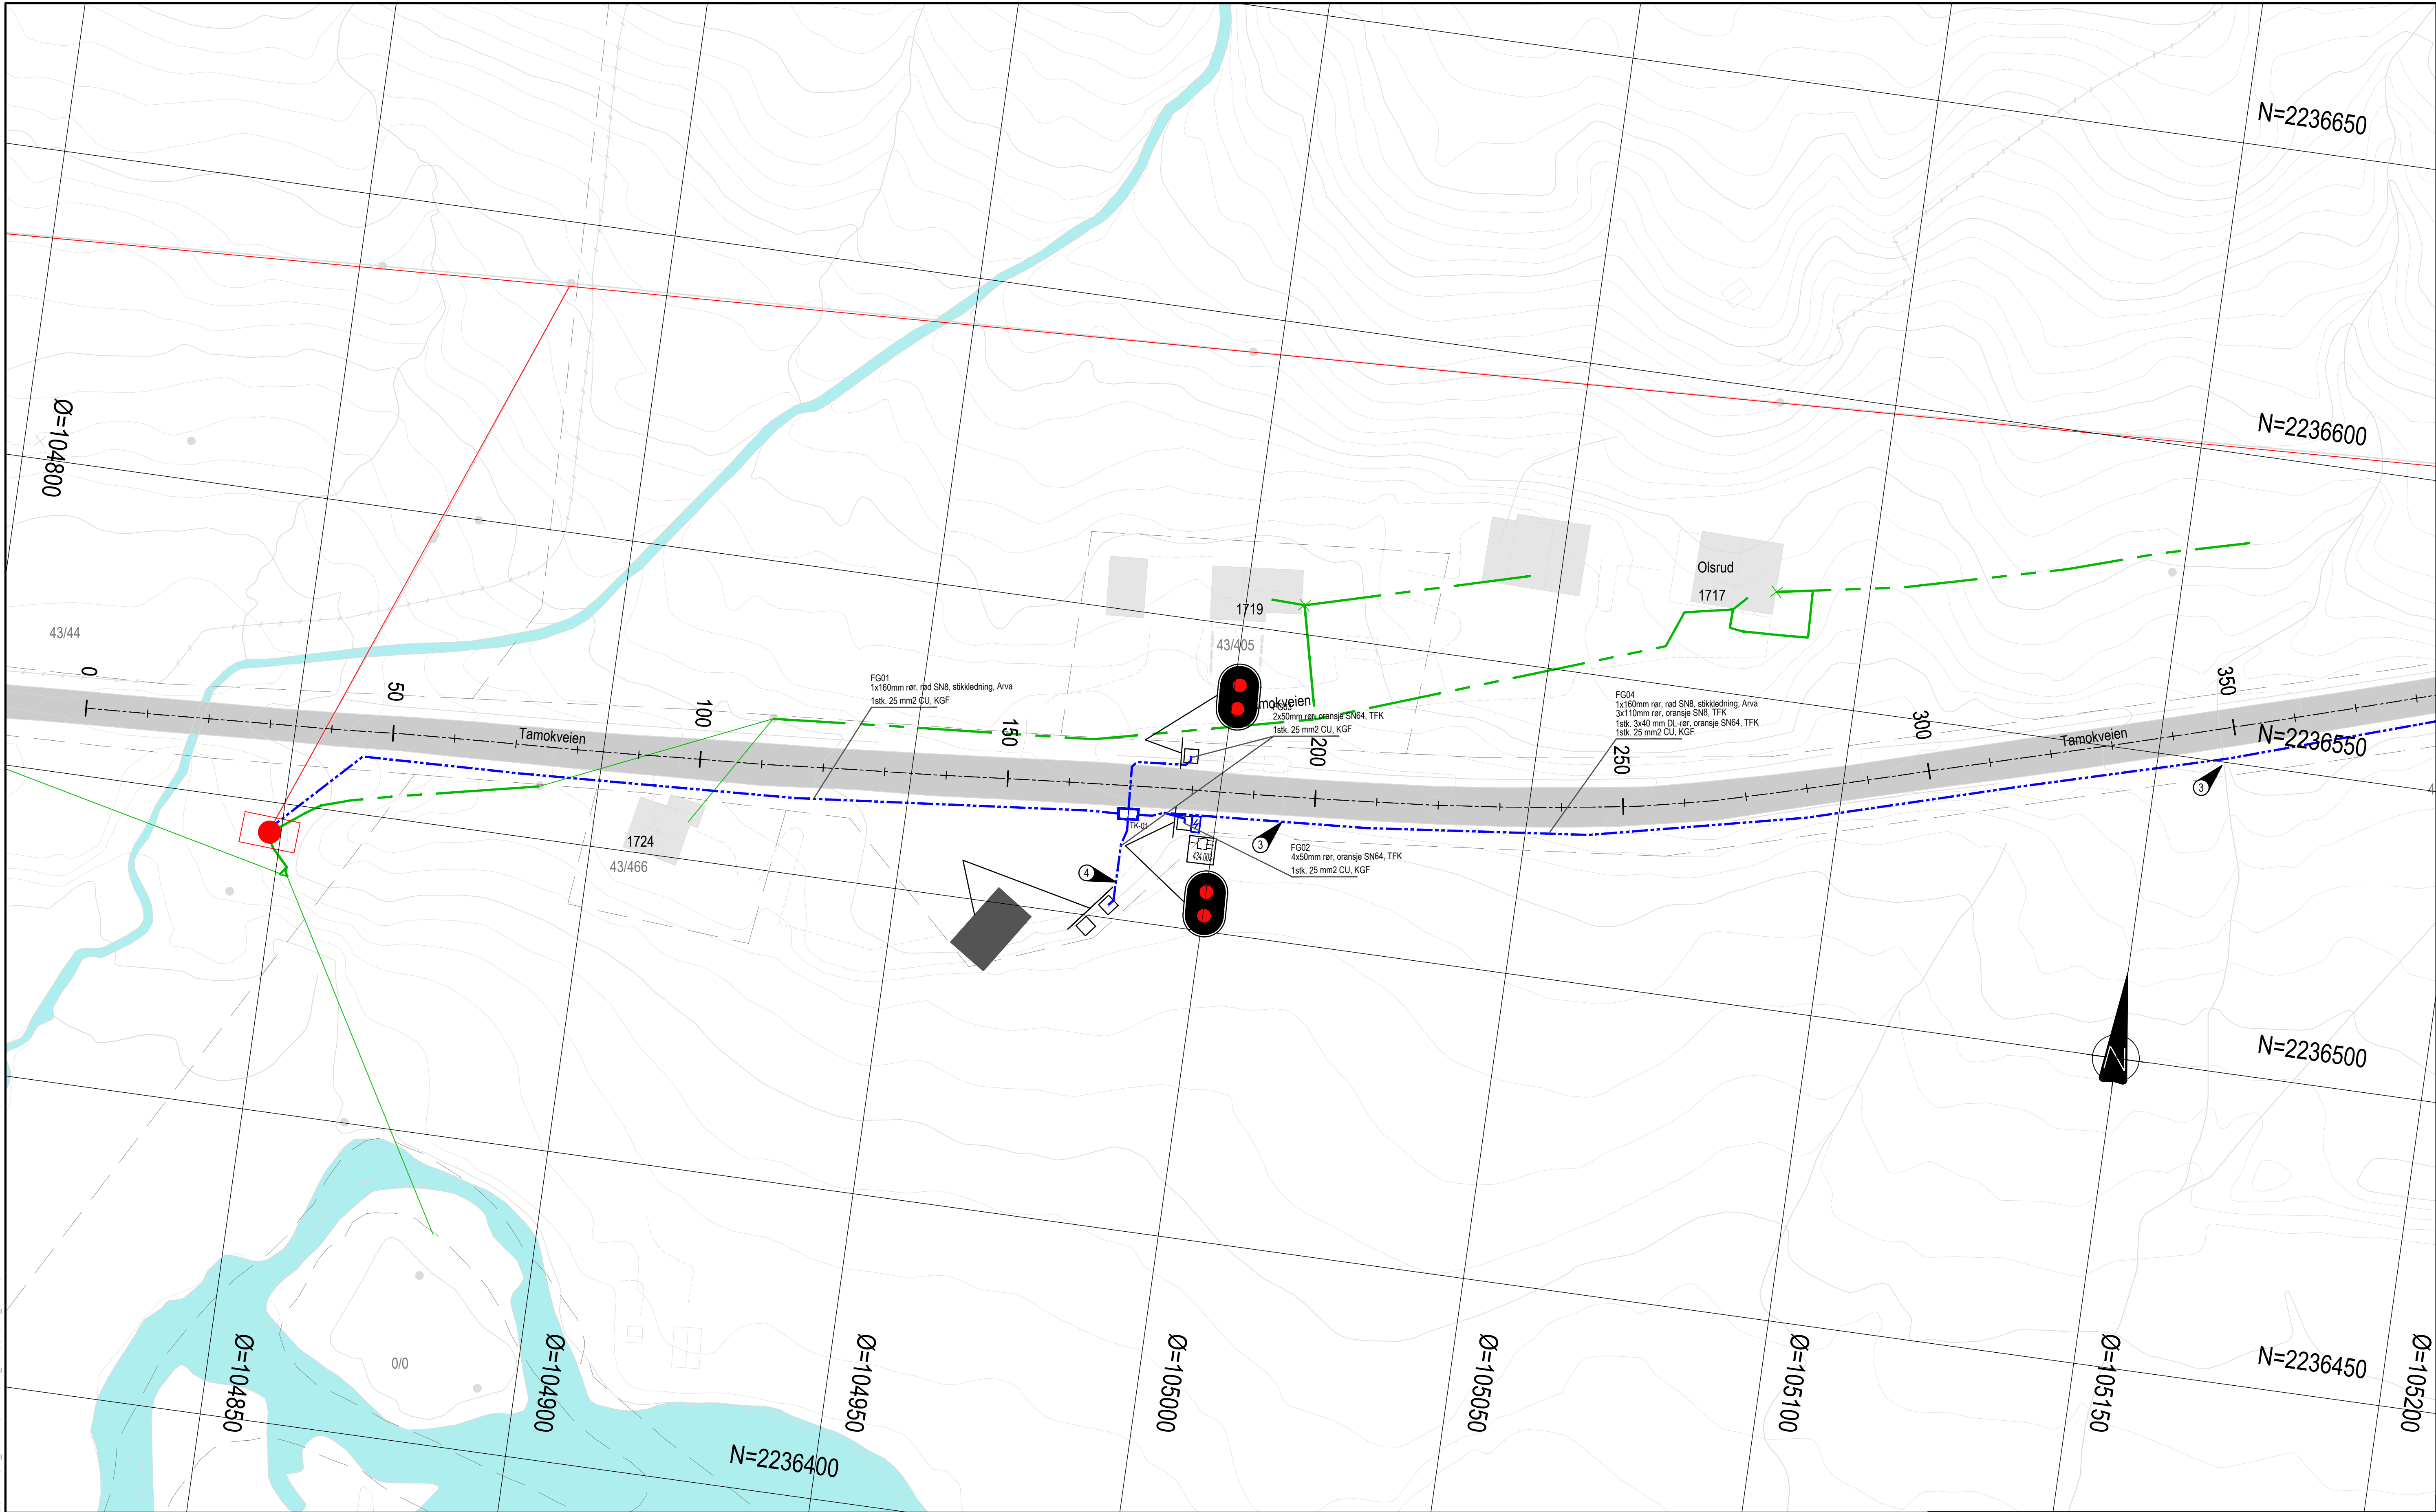


TEGNFORKLARING:

	Eksisterende	Prosjektert	Eksisterende	Prosjektert
Høyspentkabel / linje			Bom	
Lavspentkabel / linje			Fordeling	
Kabeltrasé grøft (TFK)			Trekkekum	
Kabeltrasé kanal (TFK)			Sløyfedetektor	
Stolpe			Trafikkskilt	
Nettstasjon			Kamera	

- 3 Rørtrasé føres under bekken.
- 4 Reserve trekkerør føres frem til infoskilt.



Revisjon	Revisjonen gjelder				Utb.år	Kontr.	Godkjent	Rev. dato
 Troms fylkeskommune Romssa fylkkagielda Tromssan fylkinkomuuni					Tegningsdato		29.05.2026	
					Bestiller		Frank Morten Dragset	
					Produsert for		Troms Fylkeskommune	
					Produsert av		EFLA AS	
					Prosjektnummer			
Fv. 87					Prosjektfasenummer			
Tamokdalen					Arkivreferanse		10654	
Kabler og linjer					Målestokk A1-format			
Elektro anlegg					Byggeværknummer			
Byggeplan					Koordinatsystem		EUREF89NTM19/NN2000	
Utarbeidet av		Kontrollert av		Godkjent av		Konsulentarkiv		
HIJ		KM		KM		114121		Tegningsnummer / revisjonsbokstav
							IN101	