



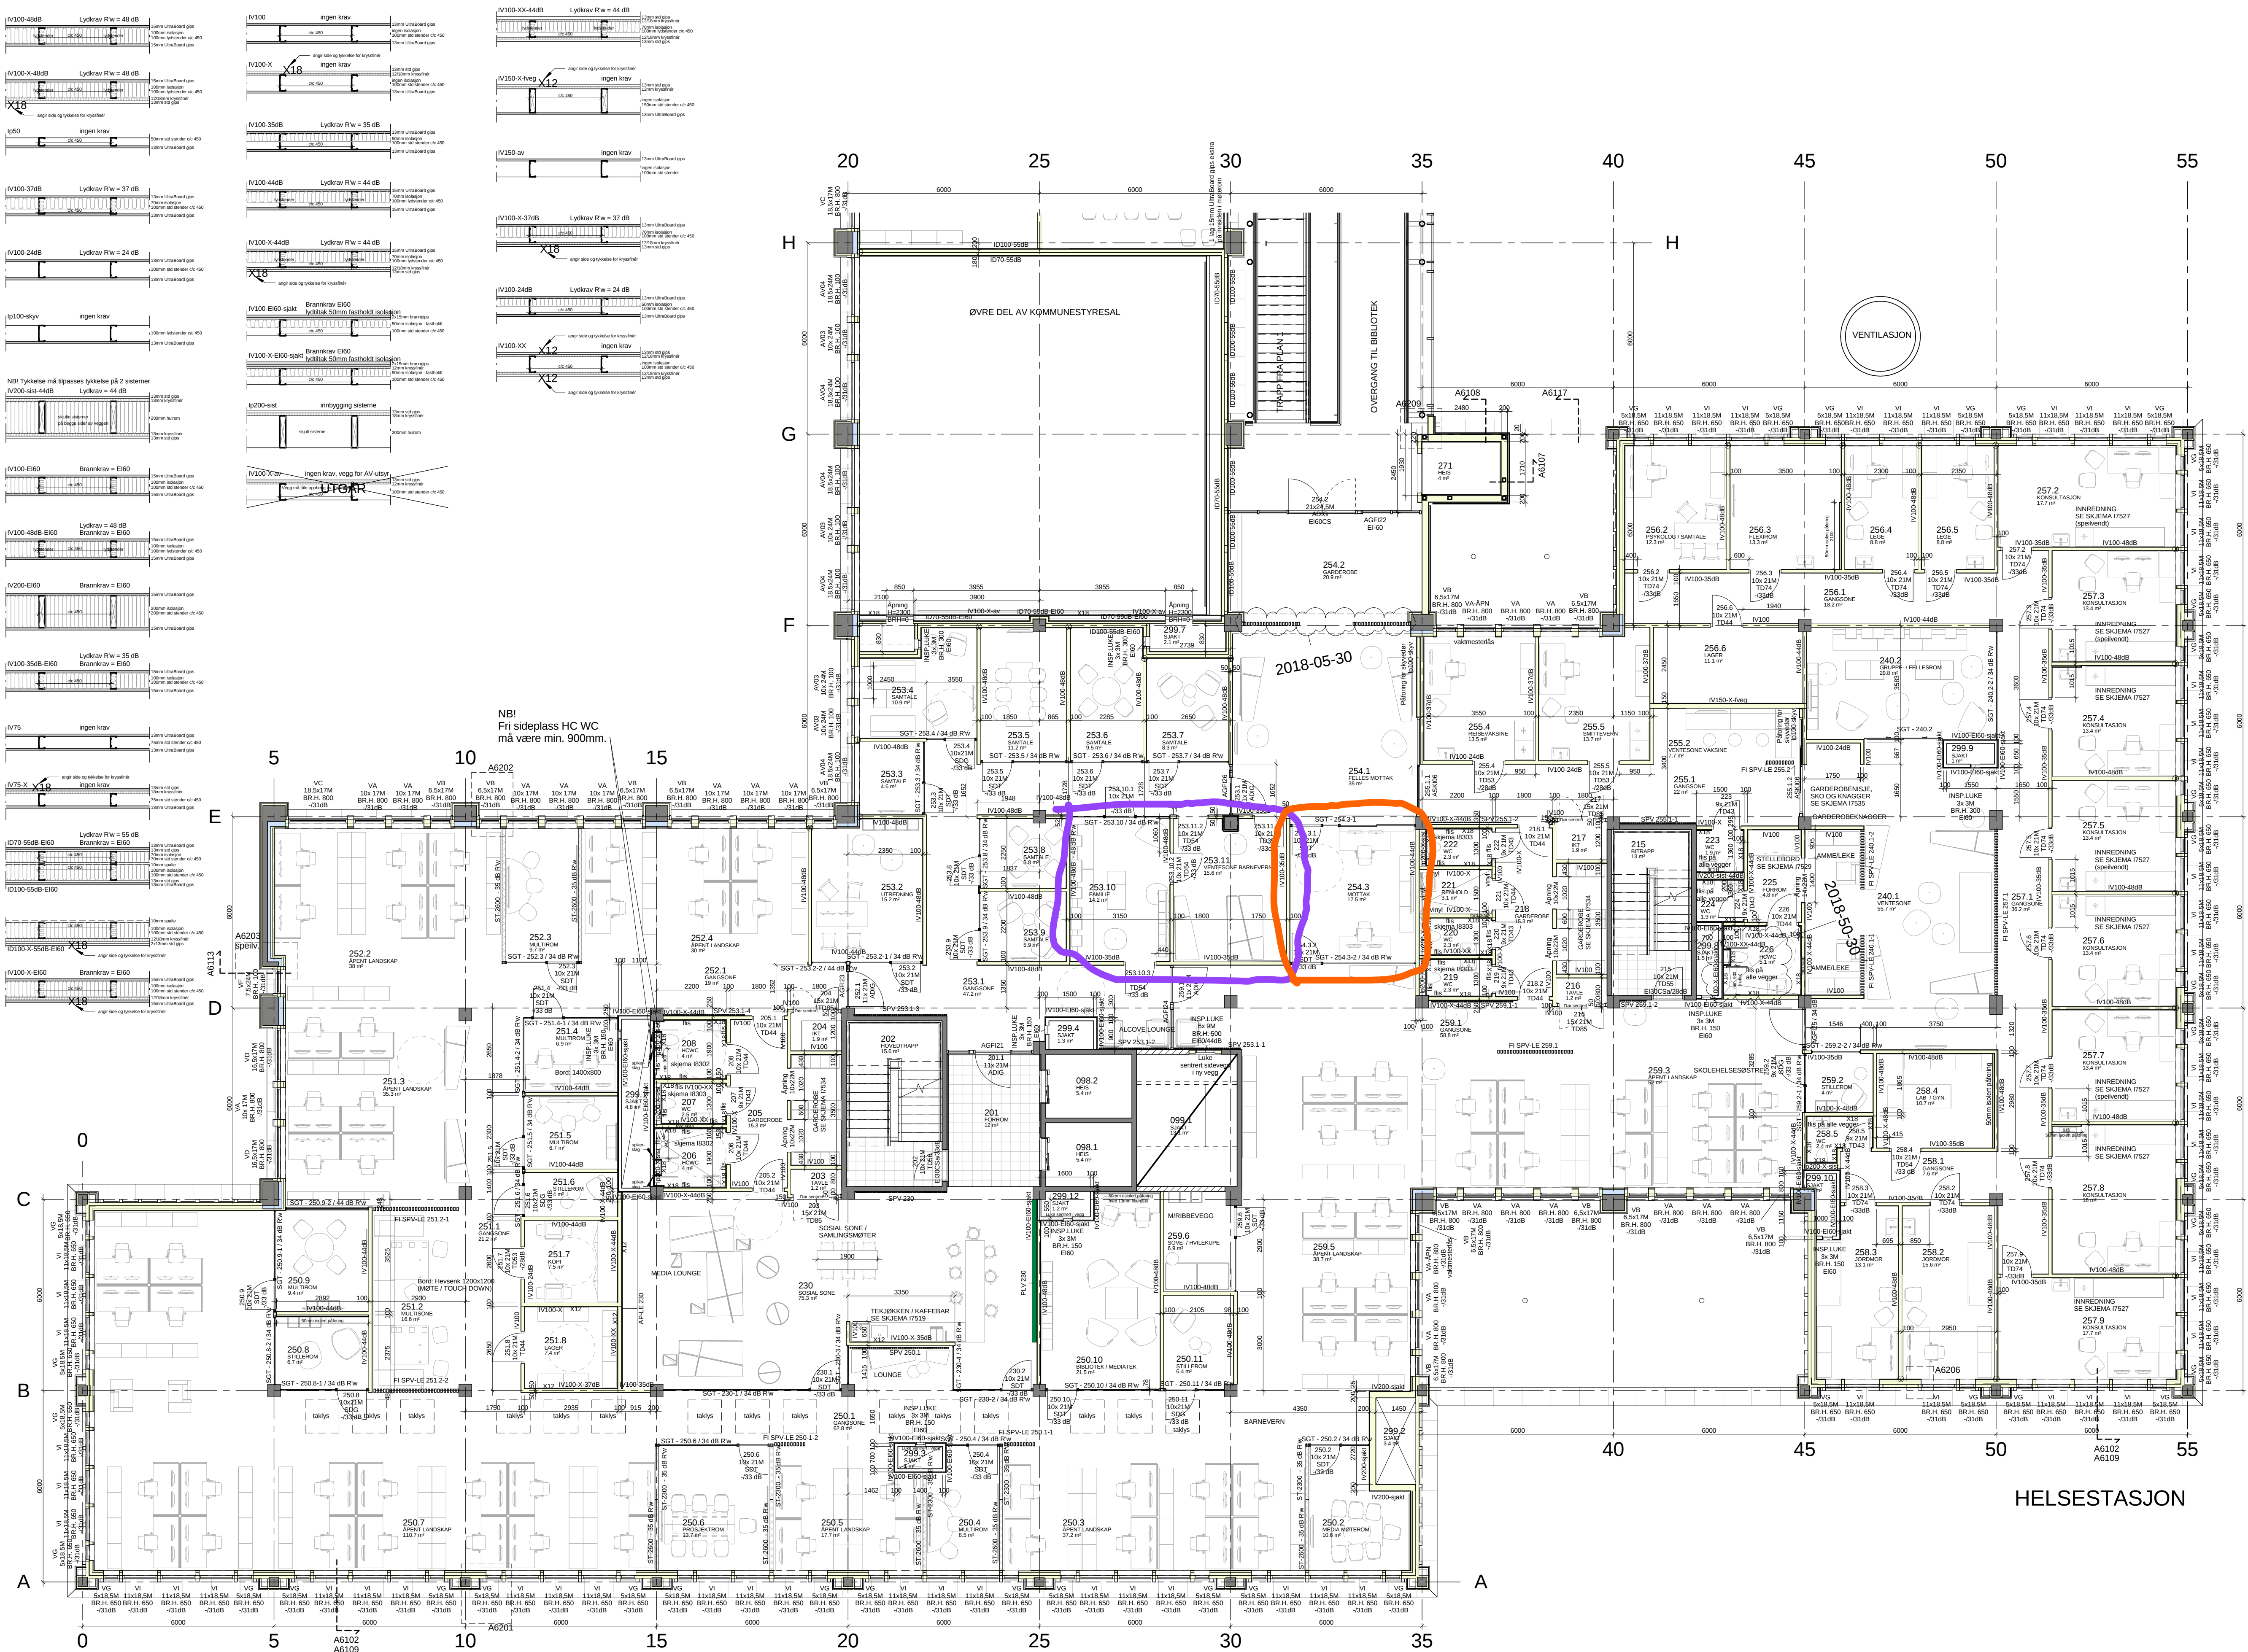


OPPVEKST: 68 Plasser

2018-05-30	ENDRING PLANTEVEGG TIL SPILEVEGG	KK	KK
2018-50-30	KASSE OG POSISJON HCWC	KK	KK
2018-04-03	FJERNET SPILEVEGG JUSTERT VEGG INNKASSING	KK	KK
2018-03-09-4	FJERNET AUDIOVEGG	KK	KK
2018-03-09-2	INSPEKSJONLUKER STØRRELSE	KK	KK
2018-03-09-1	FRI SIDEPLASS HCWC	KK	KK
2018-02-02	KORRIGERT MODULMÅL VINDU VI	KK	KK
DATO	BESKRIVELSE	SIGN	KTR

A1201

Prosjekt tegningsnummer:
A - I - II - 02 - 20 - 20 - 001

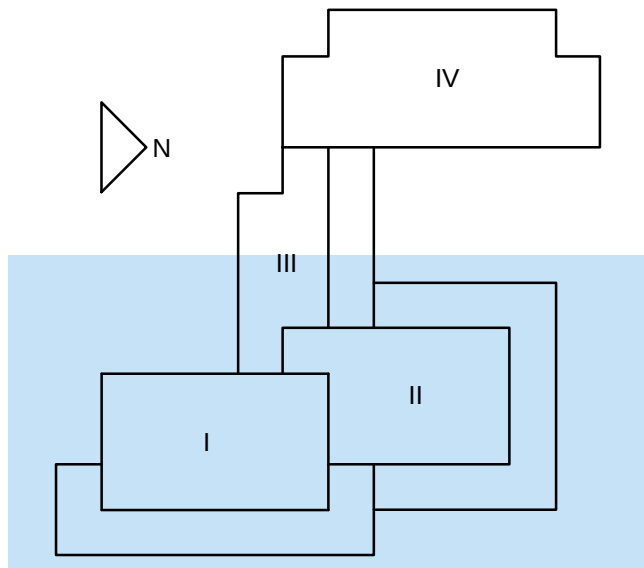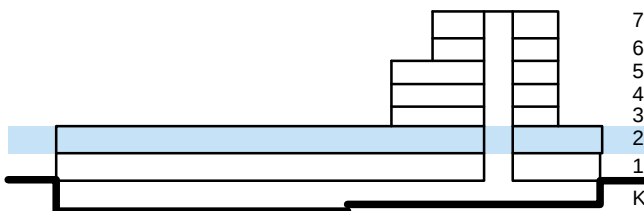

TEGNET SAKSBEHANDLER TEGNET AV
2016-09-19 KR HH/MW/KK

KONTUR
arkitektur + konstruksjon
WWW.KONTUR.AS
STRANDGT.13C 2815 GJØVIK TLF: 61 13 90 20

GJØVIK RÅDHUS AS
GJØVIK RÅDHUS

REHALITERING 2016
PLAN 2 - DEL I OG II

ARBEIDSTEGNING 1:100 / A1
ARK 2018-05-30

201349.06 **A1201**