


BlåMout: LINK arkitektur - BIMout/Norge/Prosjekter/Trondheim/Offentlige bygg-Andre/16201461_Tingvoll-Blålås

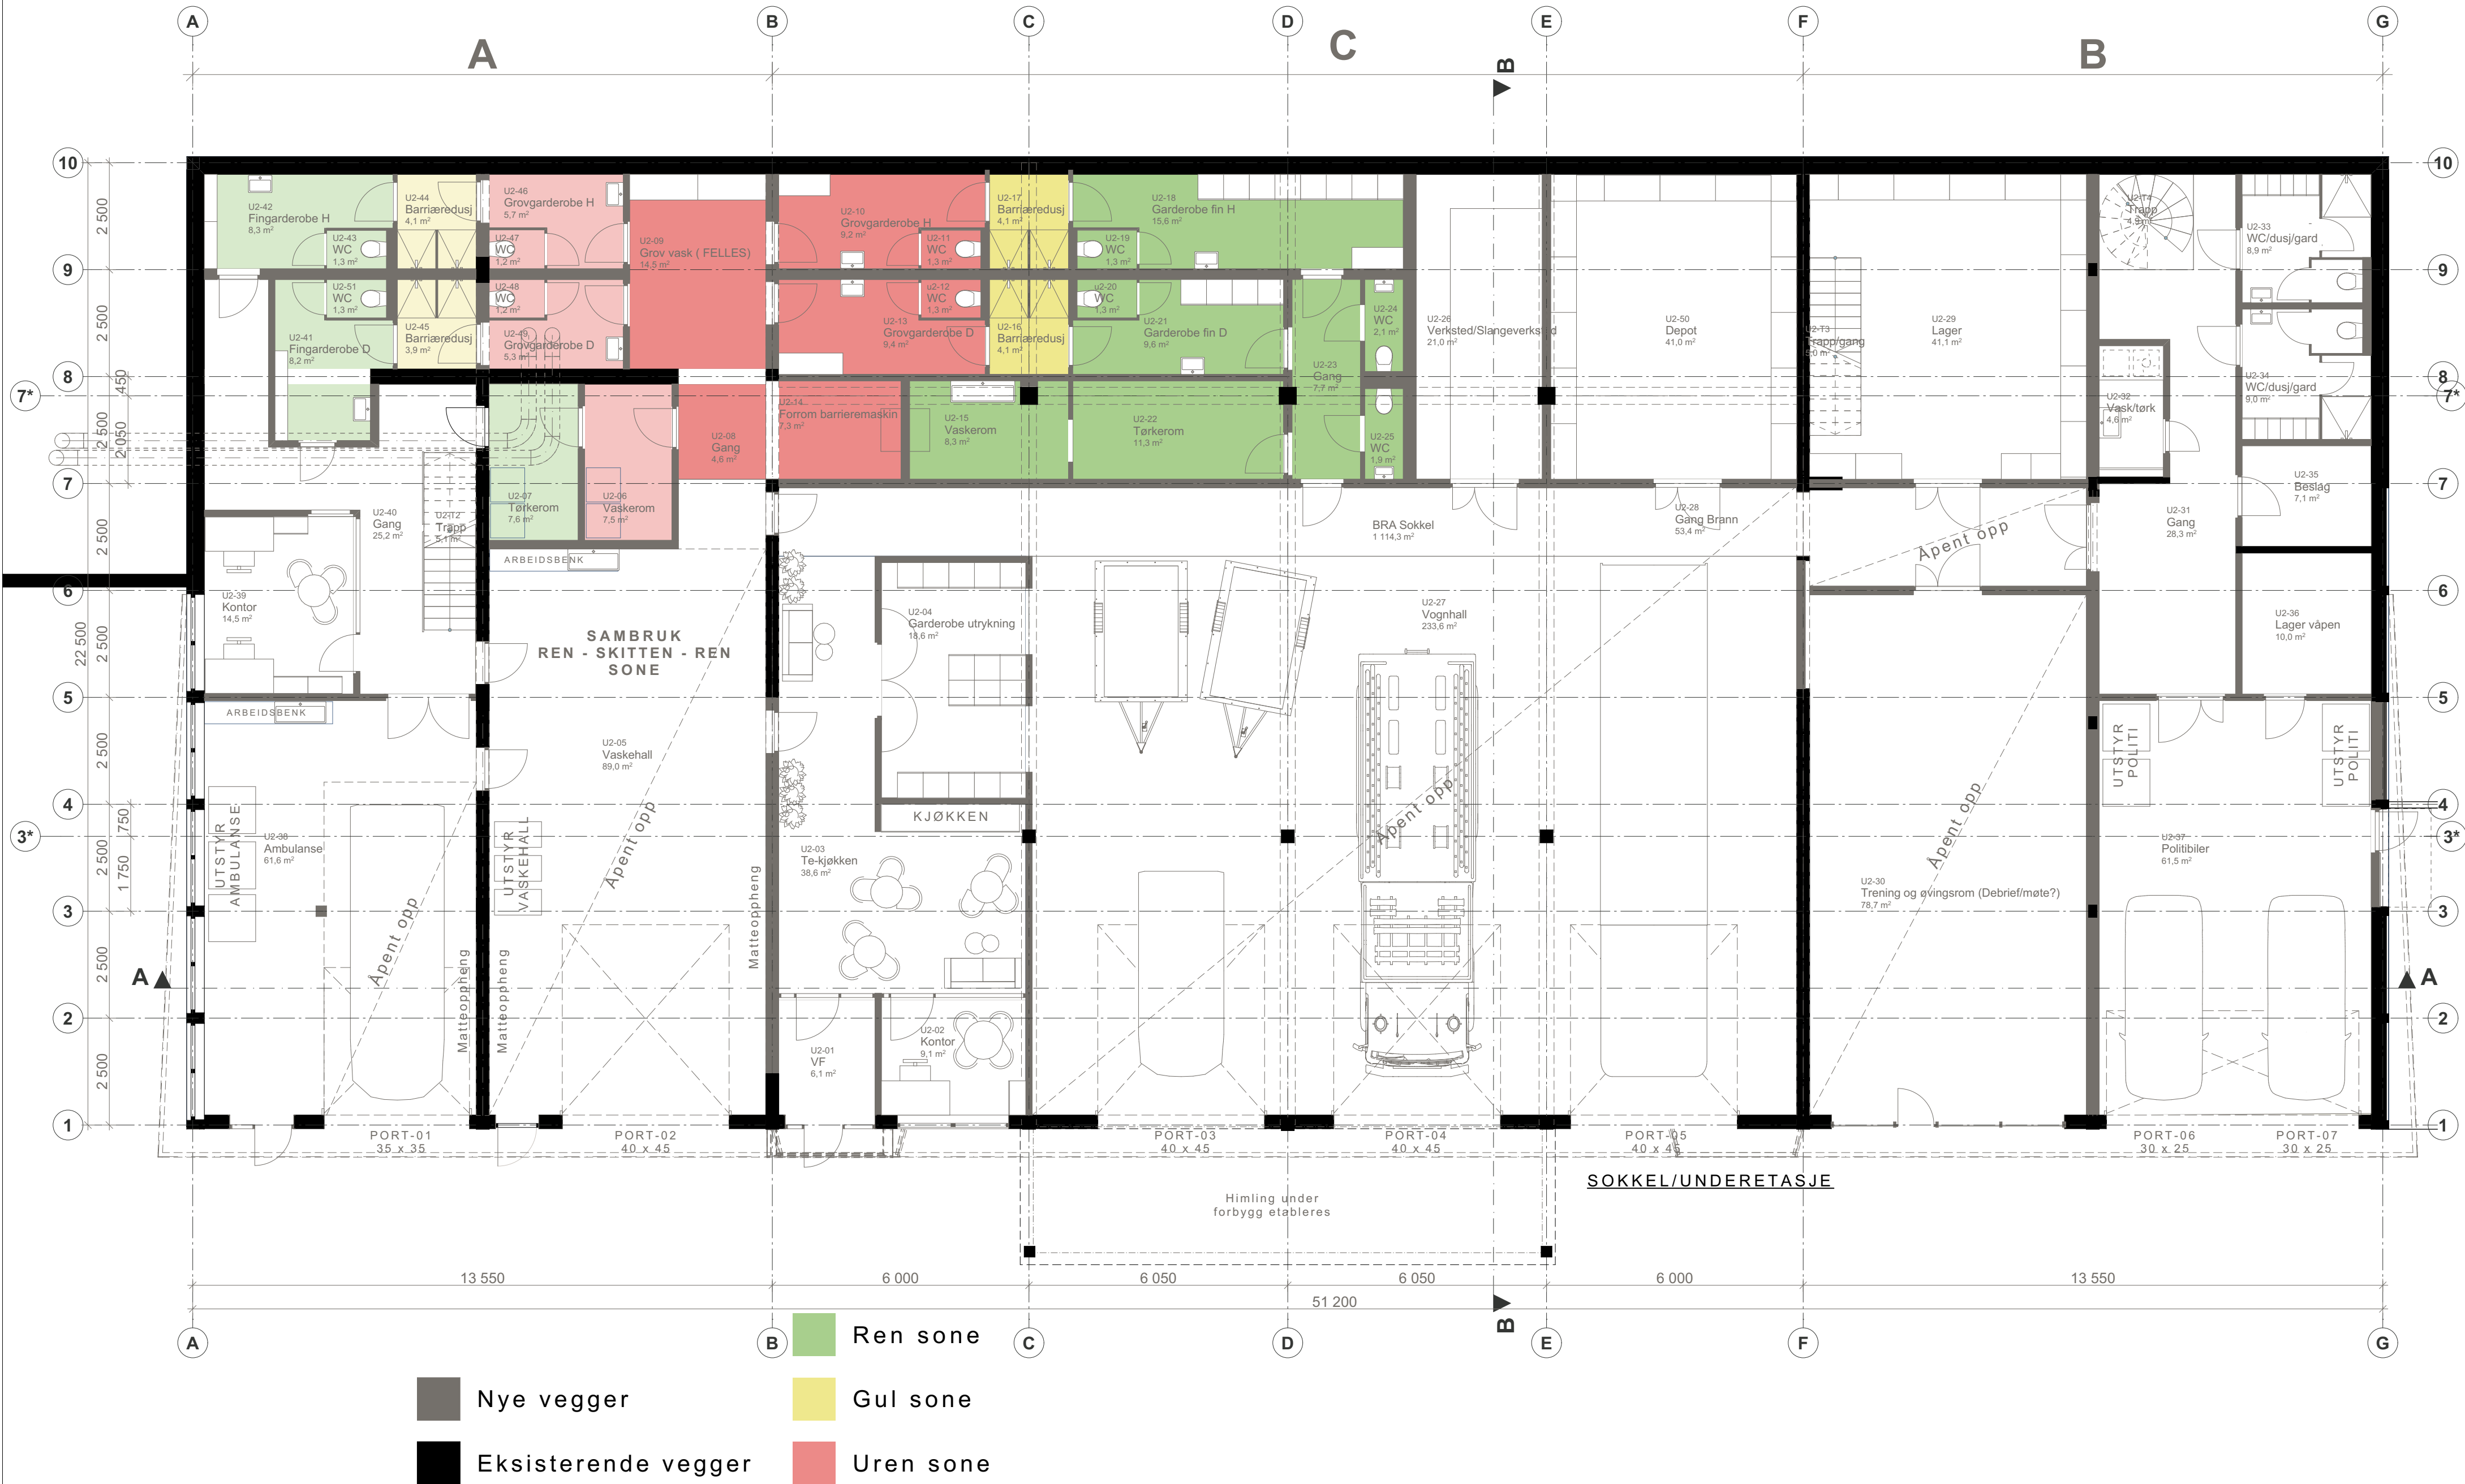

Prosjektnavn:
Tingvoll Blålås

Prosjektnummer:
16201461

Tegningsnavn:
Plan sokkel - underetasje

Tegningsnummer:
A221

Enkelte mål og høyder er ikke
korrekt. Ved videre bruk må det
foretas kontrollmålinger

Mål:
1:100

Modellert:
JMS

Arkstr.:
A2

Kontr.:

Dato opprettet:

Godkj.:

Rev.dato:
####


Ansv.:
GN

LINK Arkitektur
Fjordgata 11
7010 Trondheim

Telefon: +47 954 01 116
E-post: Trondheim@linkarkitektur.no
Org.nr.: 975999726



Blåhus arkitektur - BIMcloud/Norge/Prosjekter/Trondheim/Offentlige bygg-Andre/16201461_Tingvoll-Blålys

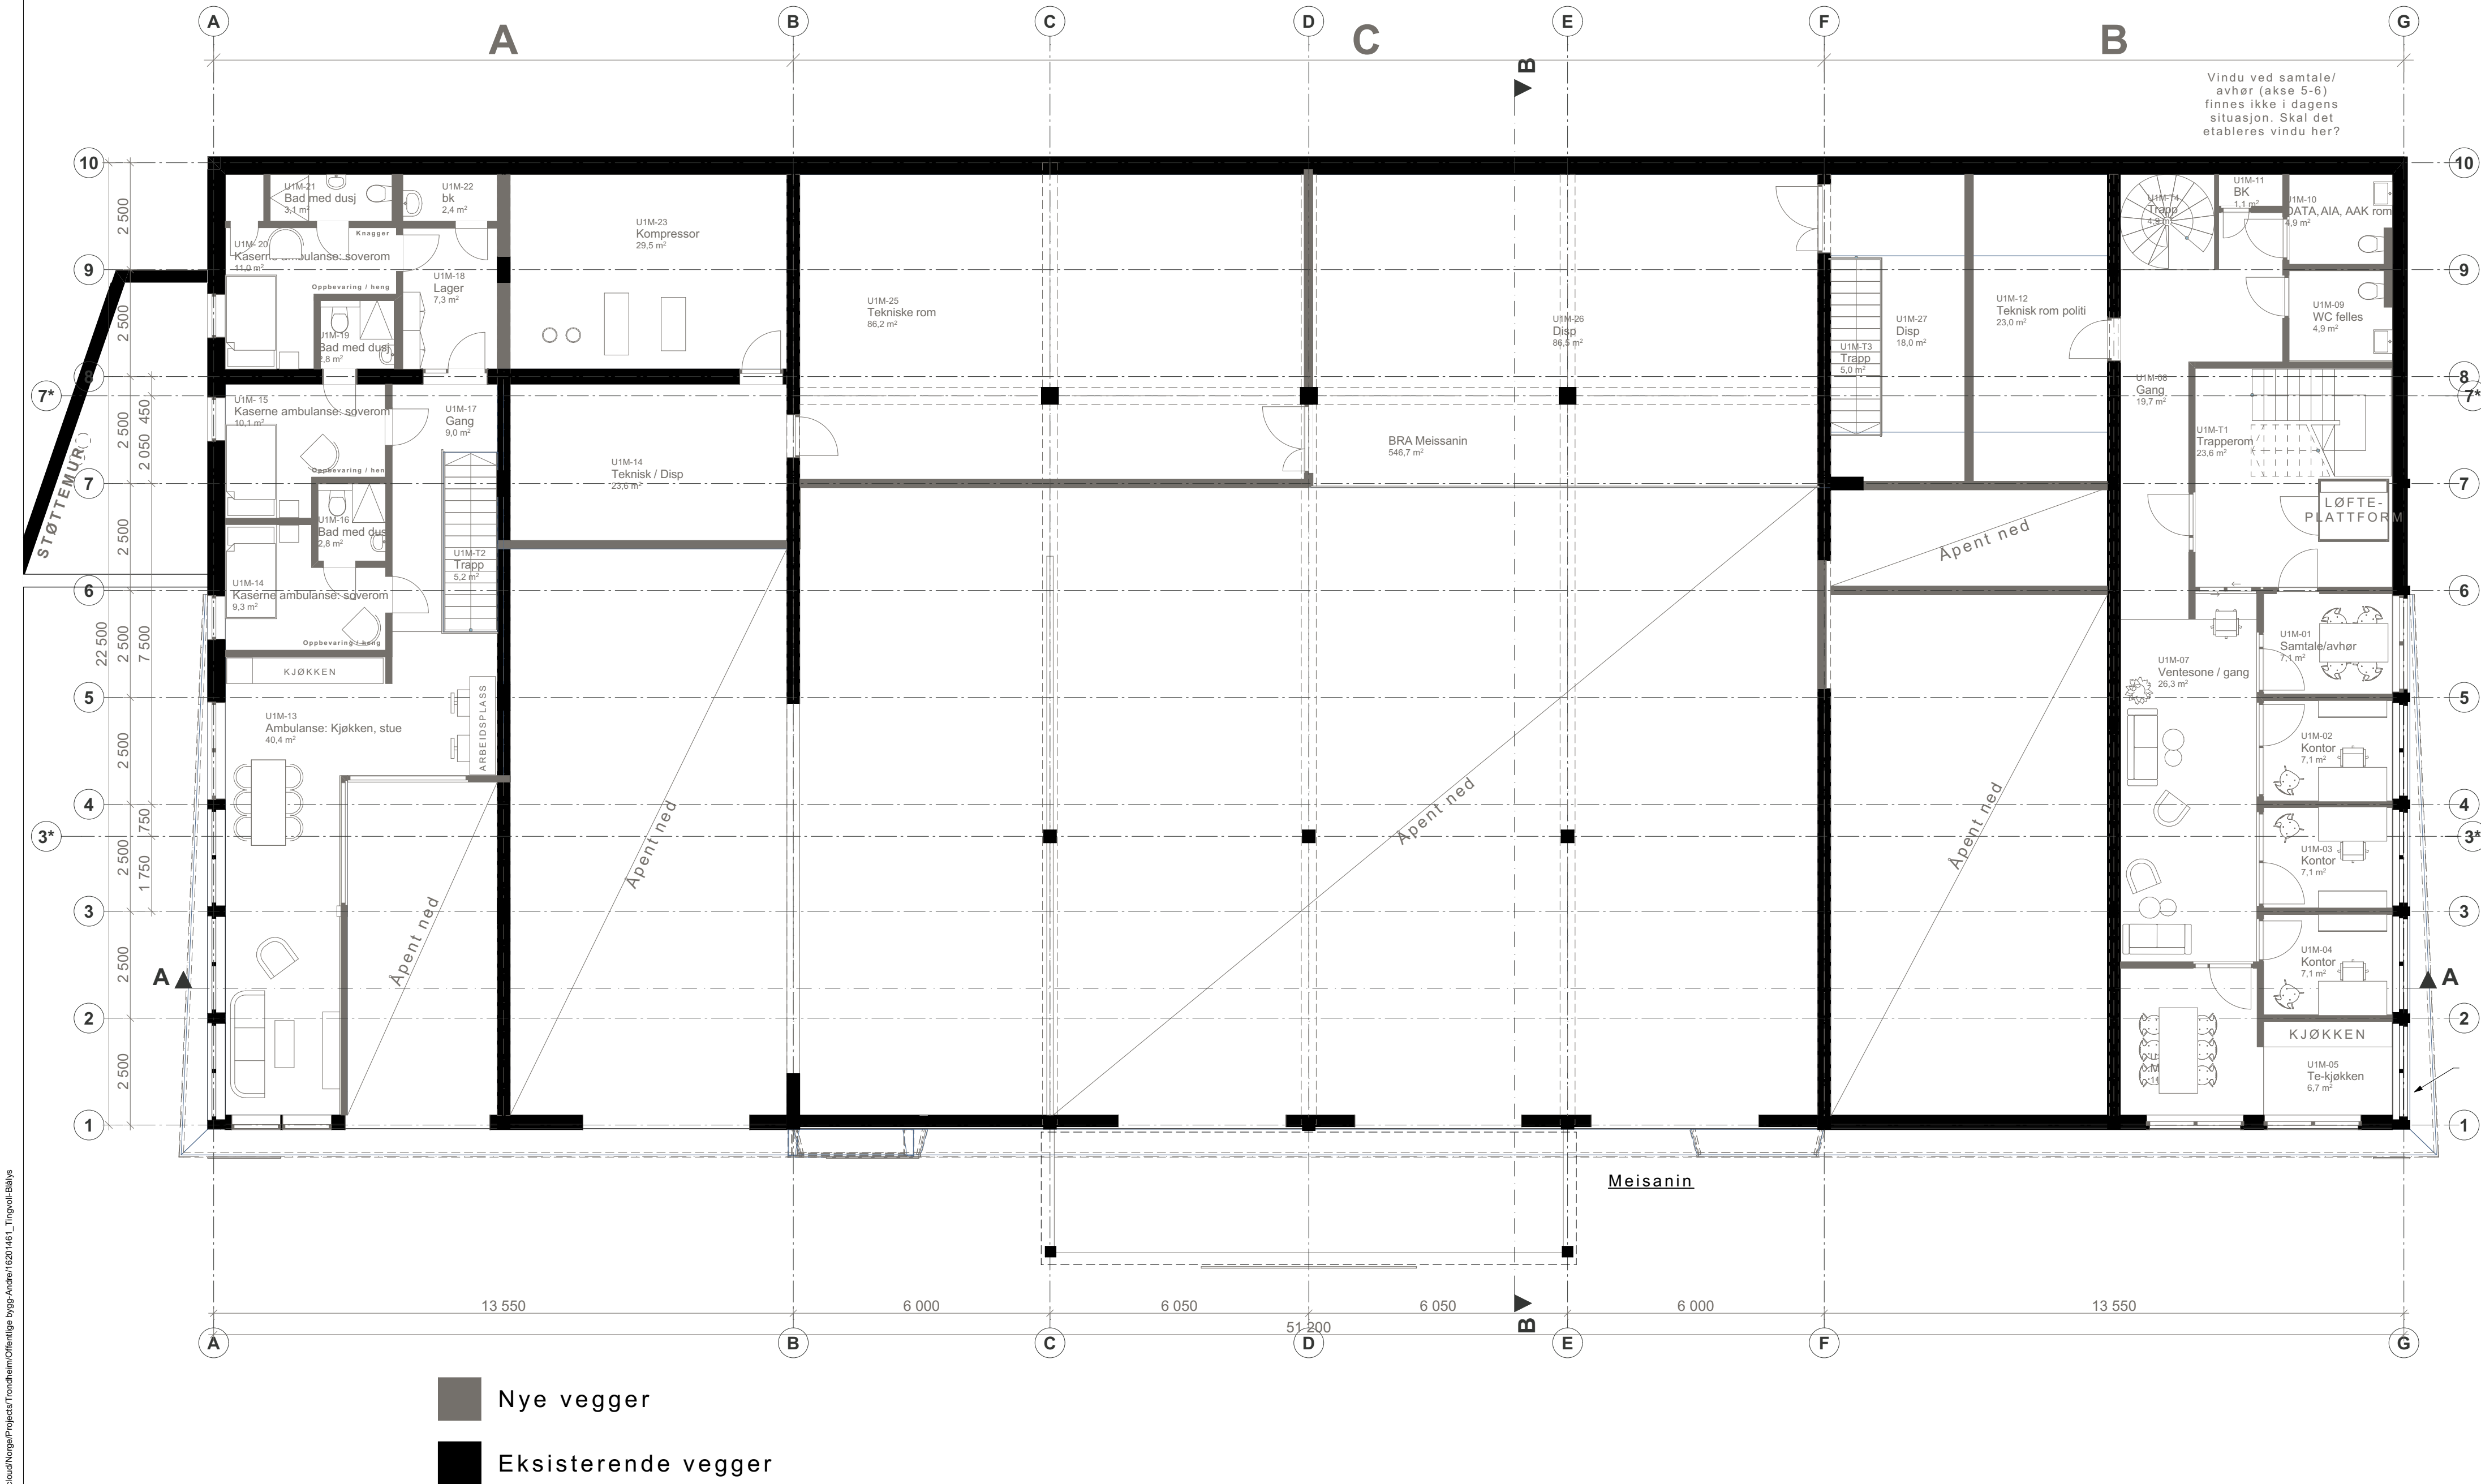

Prosjektnavn:
Tingvoll Blålys

Prosjektnummer:
16201461

Tegningsnavn:
Plan Mesanin

Tegningsnummer:
A222

Enkelte mål og høyder er ikke korrekt. Ved videre bruk må det foretas kontrollmålinger

Mål:
1:100

Modellert:
JMS

Arkstr.:
A2

Kontr.:
JMS

Dato opprettet:
2023-09-01

Godkj.:
JMS

Rev.dato:
####


Ansv.:
GN

LINK Arkitektur
Fjordgata 11
7010 Trondheim

Telefon: +47 954 01 116
E-post: Trondheim@linkarkitektur.no
Org.nr.: 975999726



Blåhuset - LINK arkitektur - BIMModul/Norge/Prosjekter/Trondheim/Offentlige bygg-Andre/16201461_Tingvoll-Blålys

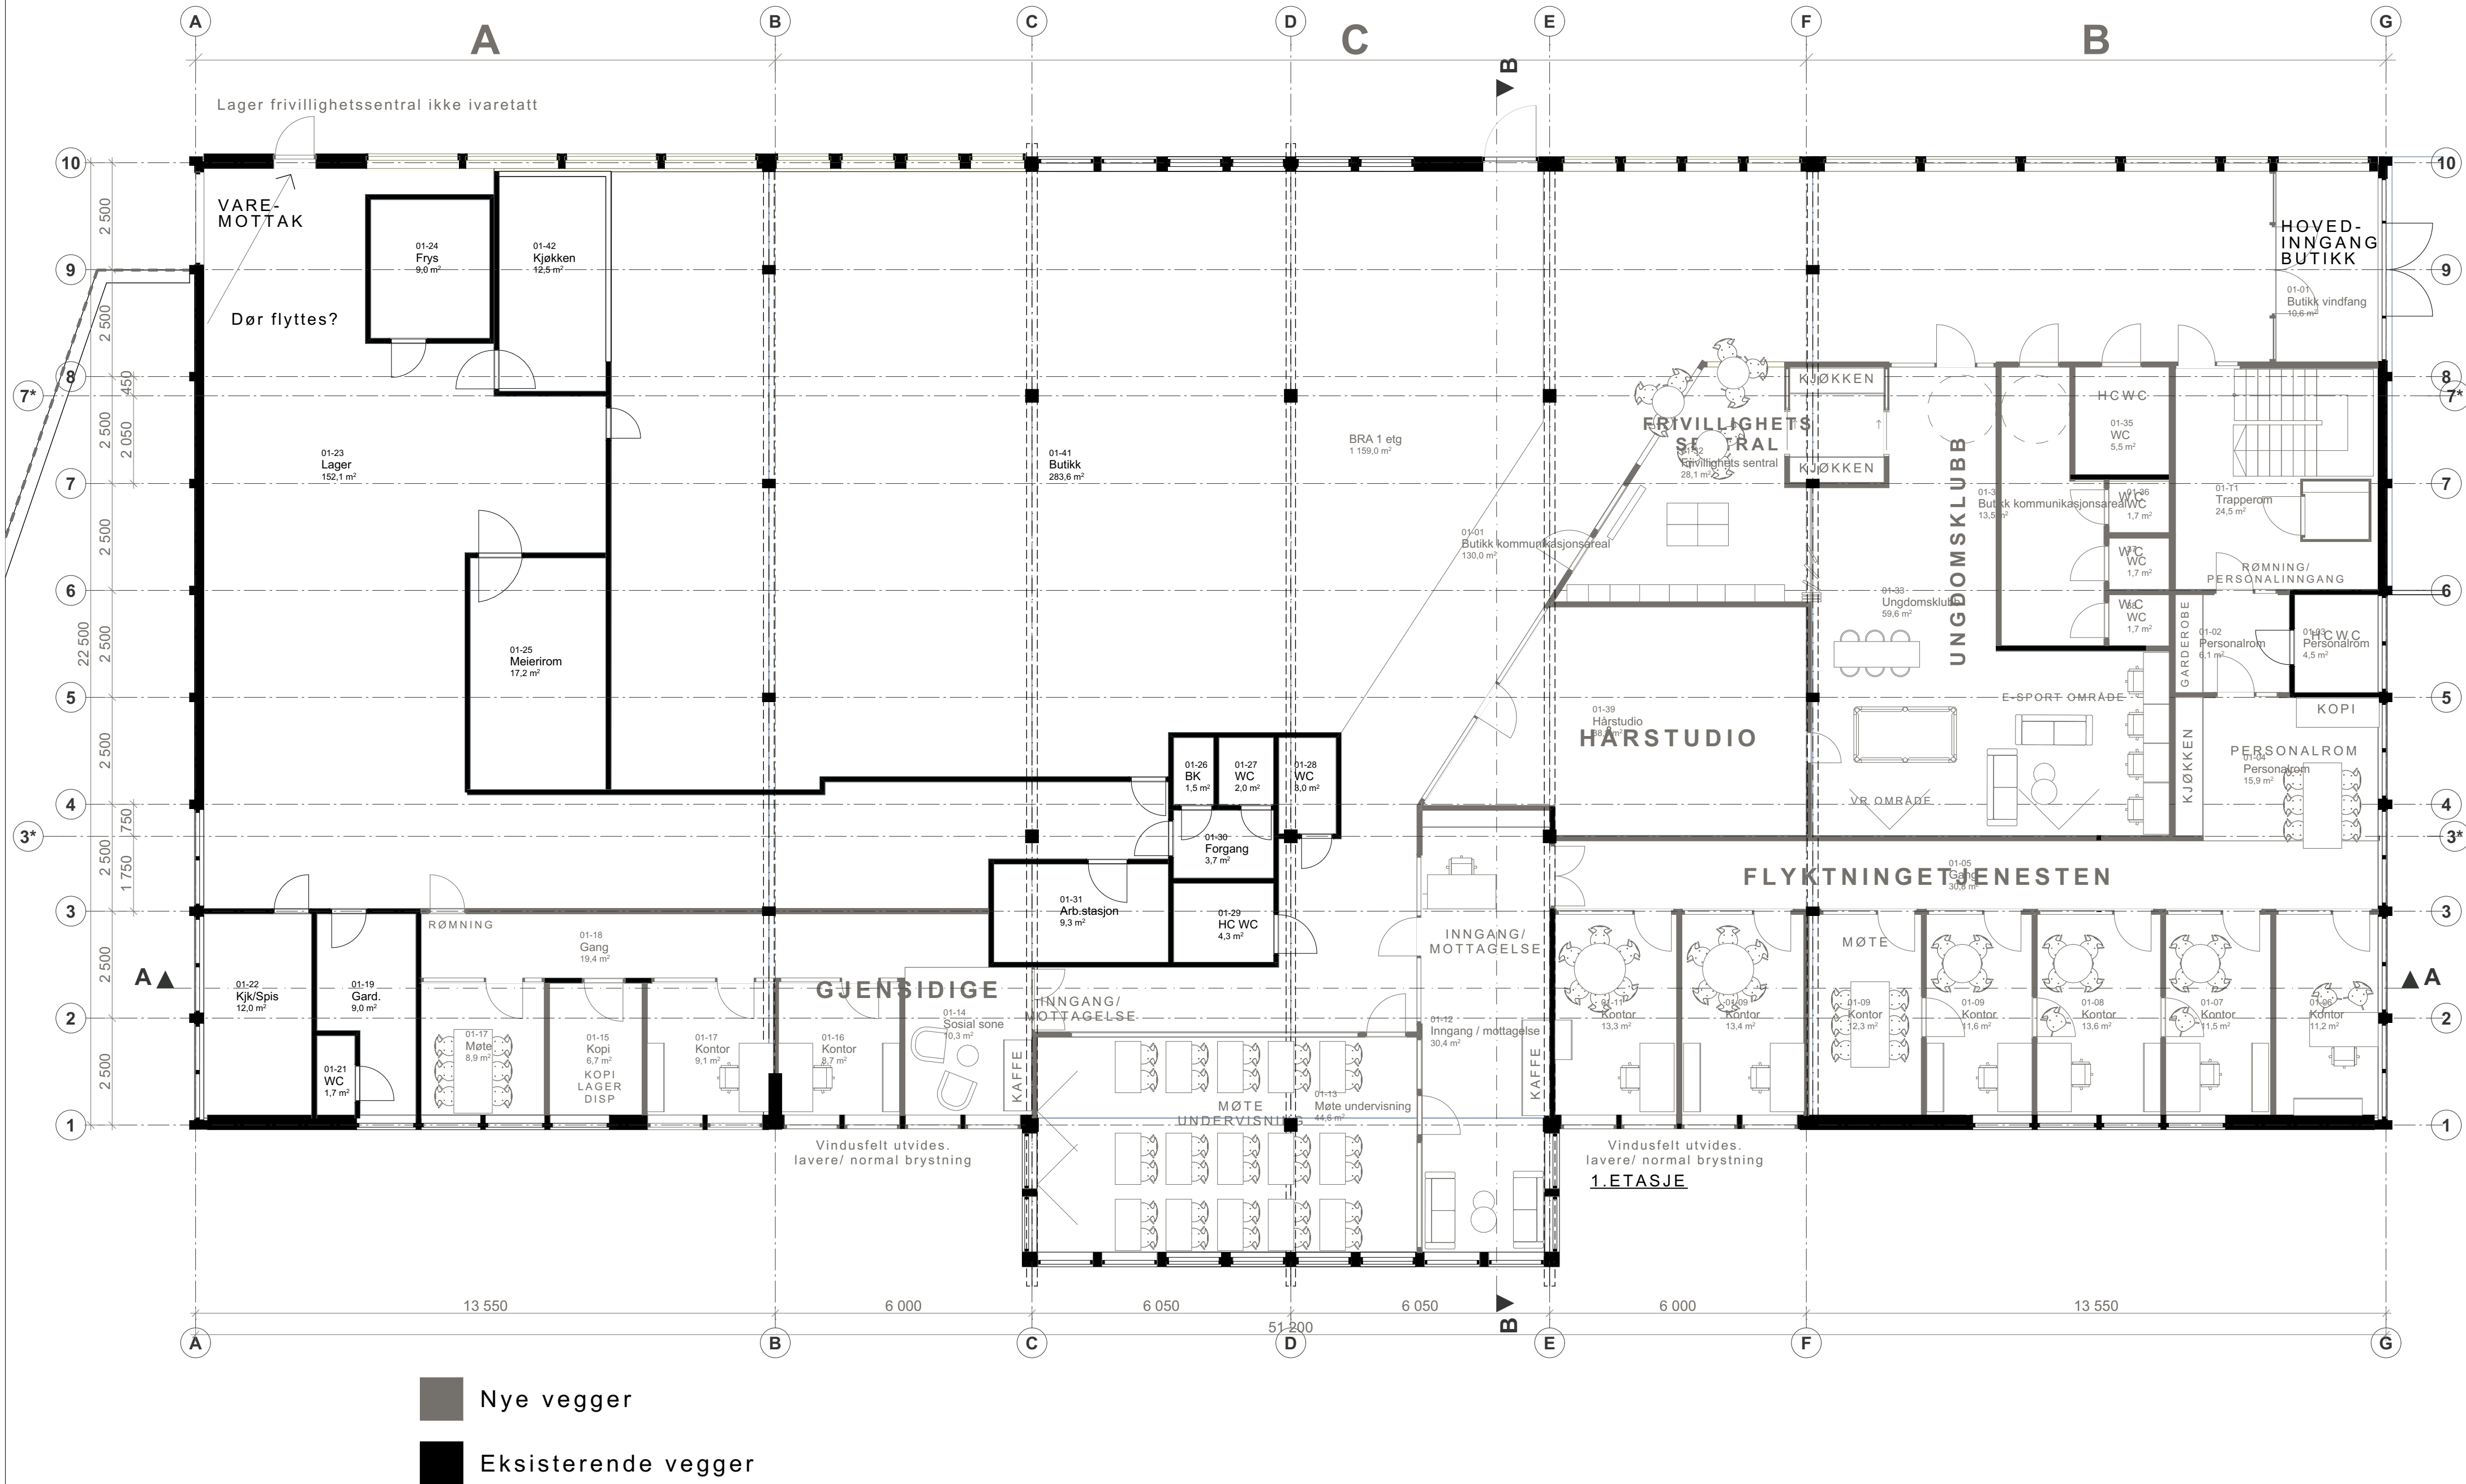

Prosjektnavn:
Tingvoll Blålys

Prosjektnummer:
16201461

Tegningsnavn:
Plan 1.etasje

Tegningsnummer:
A223

Enkelte mål og høyder er ikke
korrekt. Ved videre bruk må det
foretas kontrollmålinger

Mål:
1:100

Modellert:
JMS

Arkstr.:
A2

Kontr.:
JMS

Dato opprettet:
###

Godkj.:
JMS

Rev.dato:
###



Ansv.:
GN

LINK Arkitektur
Fjordgata 11
7010 Trondheim

Telefon: +47 954 01 116
E-post: linkarkitektur.no
Org.nr.: 975999726



Blåhuset - LINK arkitektur - BIMcloud/Norge/Prosjekter/Trondheim/Offentlige bygg-Andre/16201461_Tingvoll-Blålys

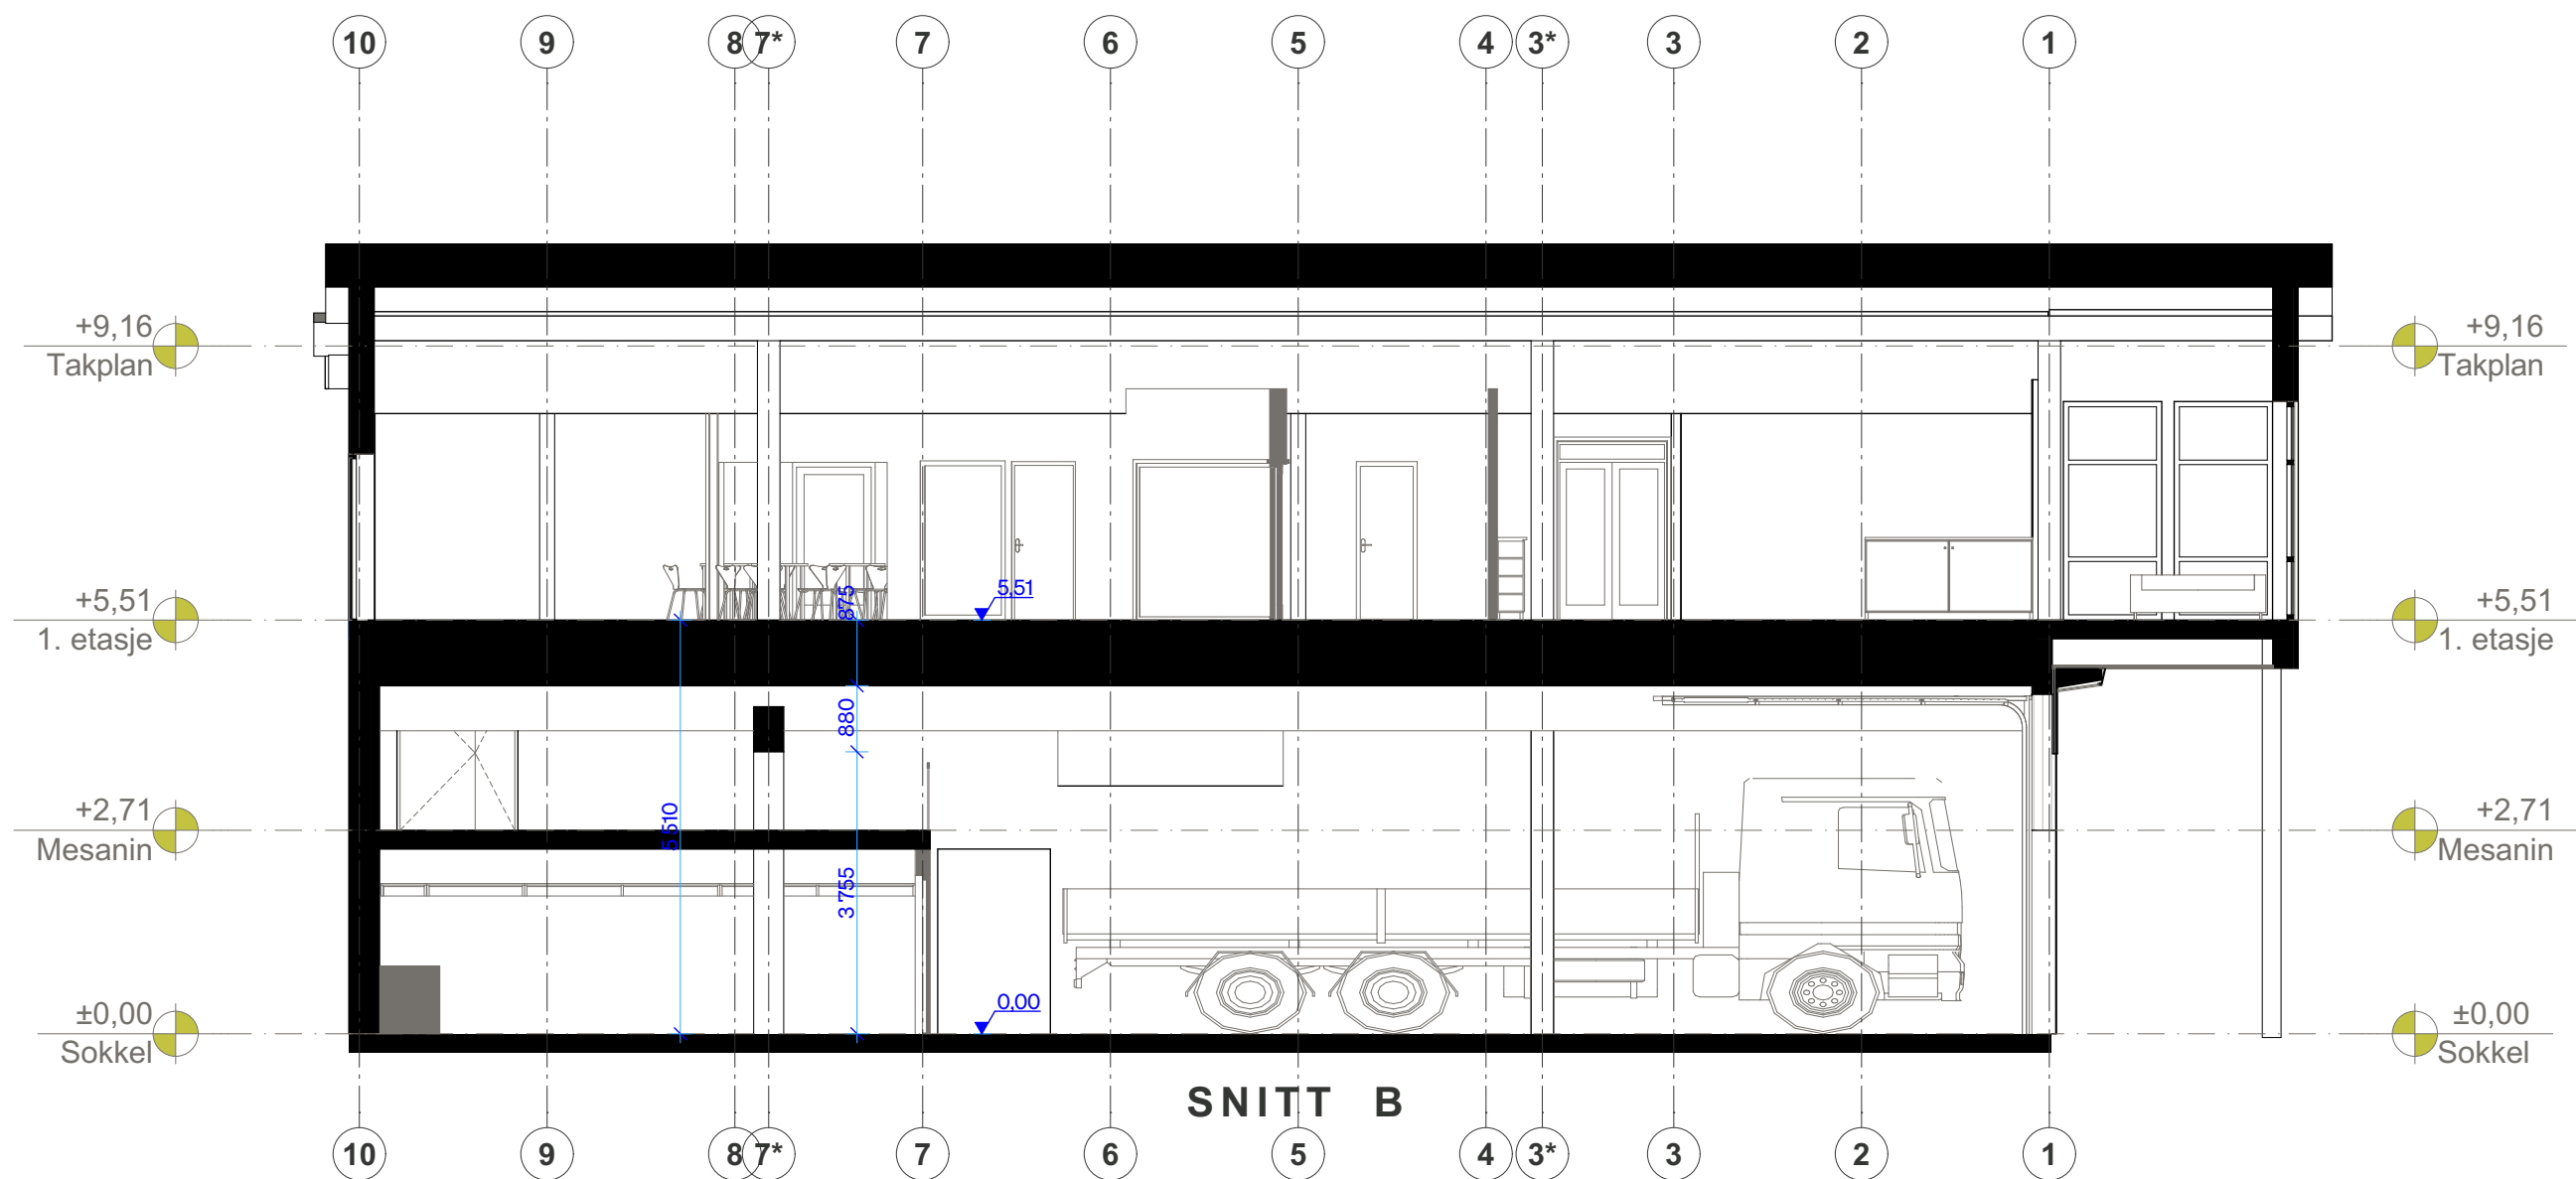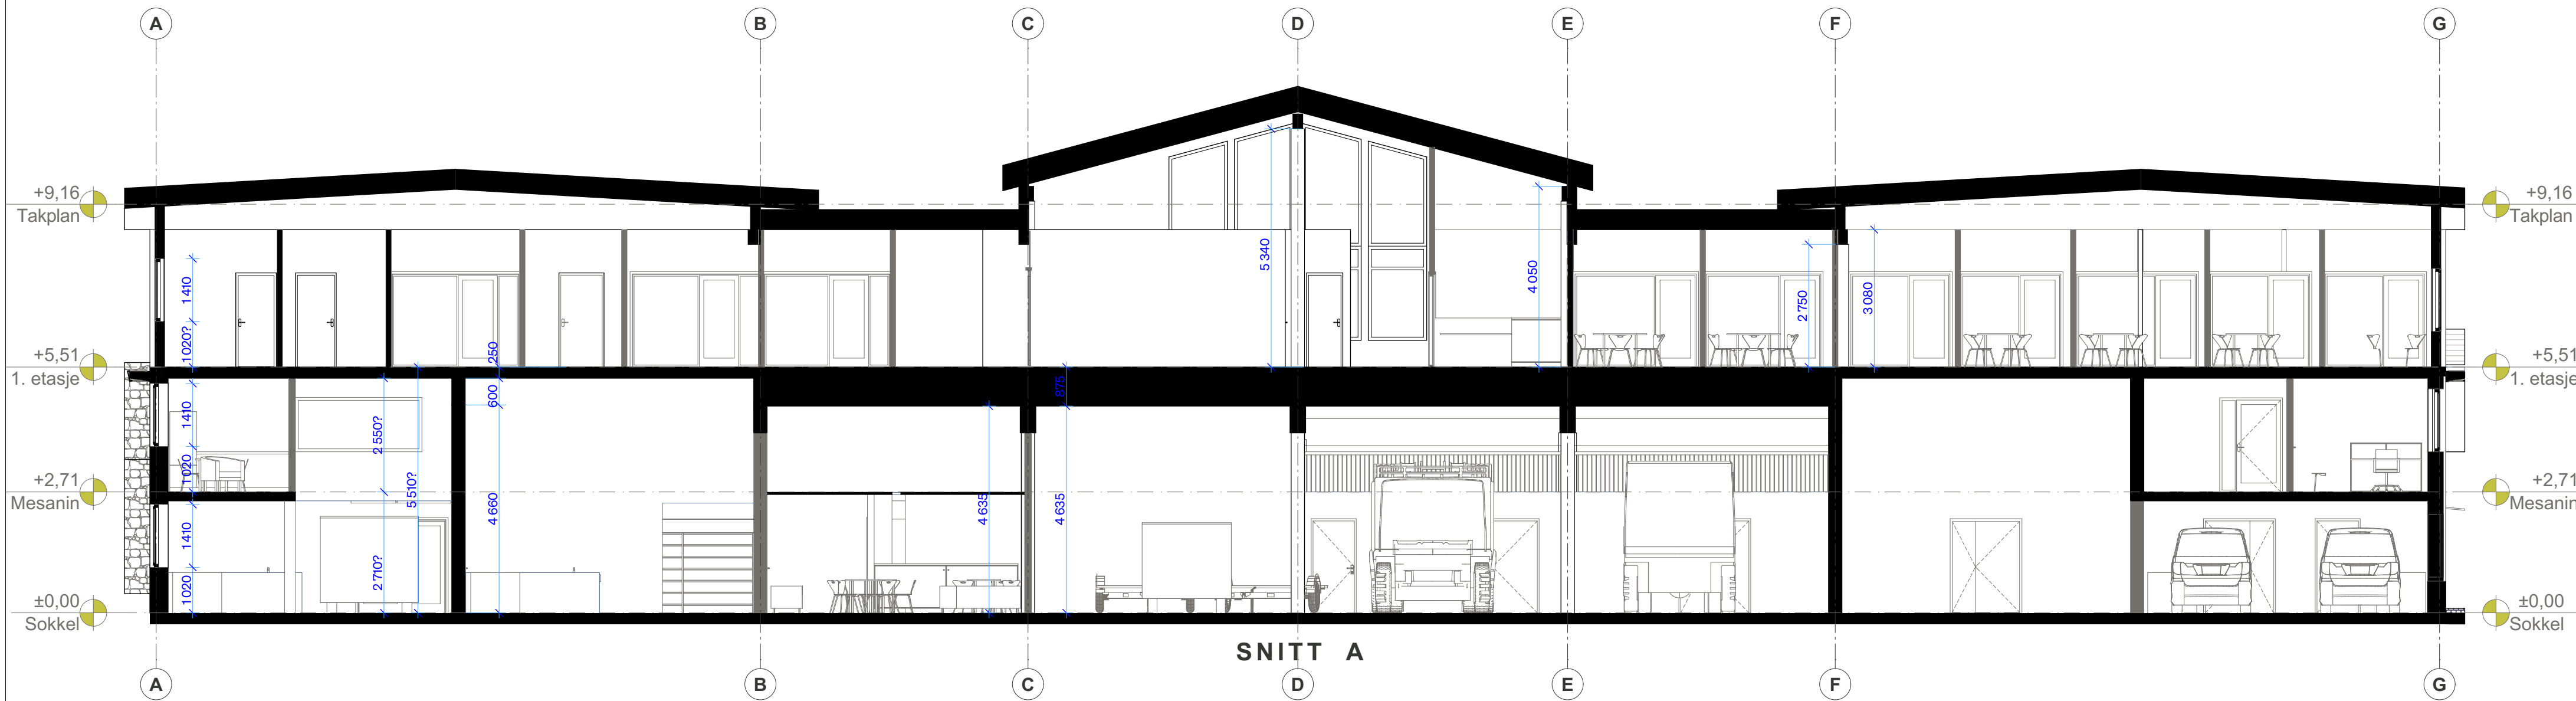

Nye vegger
Eksisterende vegger

Prosjektnavn:
Tingvoll Blålys

Prosjektnummer:
16201461

Tegningsnavn:
Snitt A og B

Tegningsnummer:
A30

Enkelte mål og høyder er ikke
korrekt. Ved videre bruk må det
foretas kontrollmålinger

Mål:
1:100

Modellert:
JMS

Arkstr.:
A2

Kontr.:

Dato opprettet:

Godkj.:



Rev.dato:
####

Ansv.:
GN

LINK Arkitektur
Fjordgata 11
7010 Trondheim

Telefon: +47 954 01 116
E-post: Trondheim@linkarkitektur.no
Org.nr.: 975999726



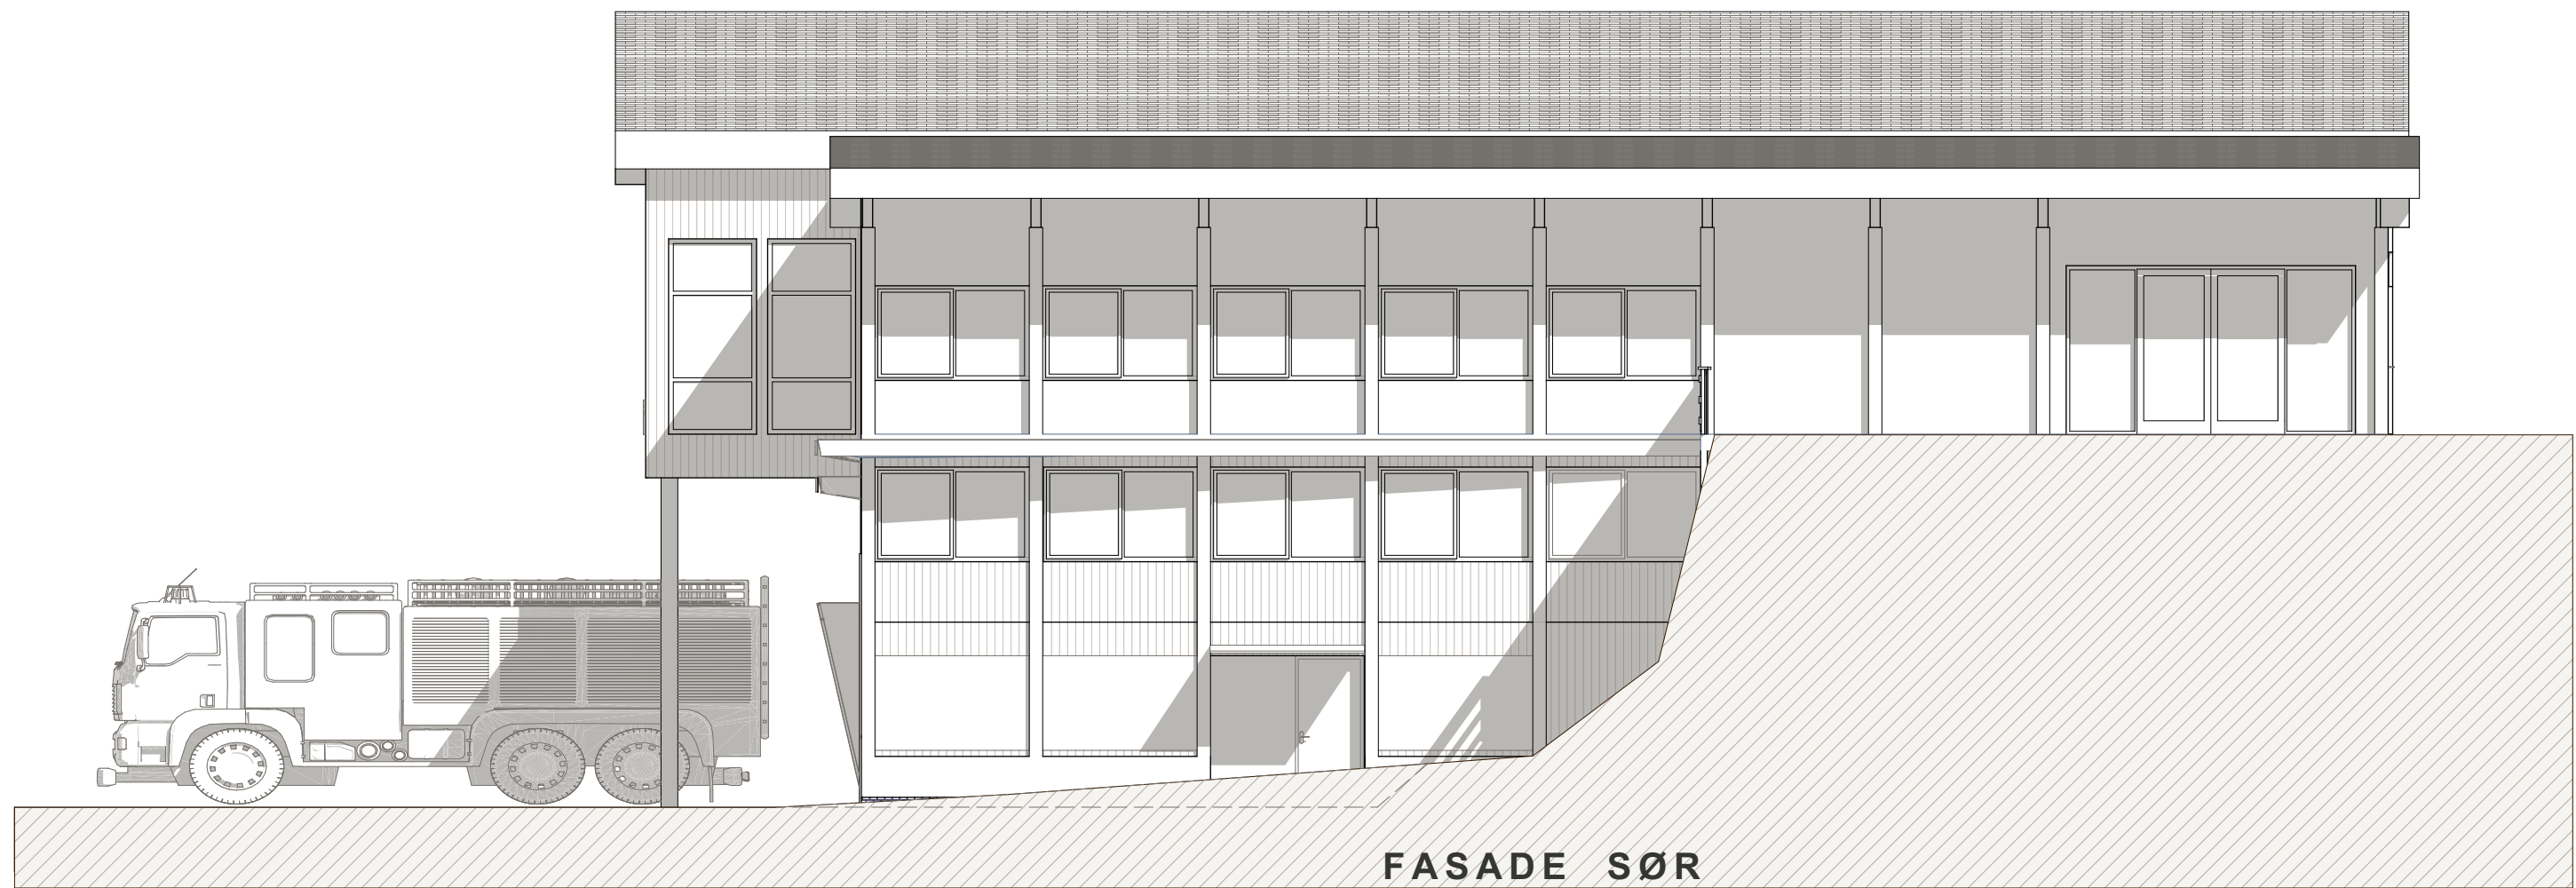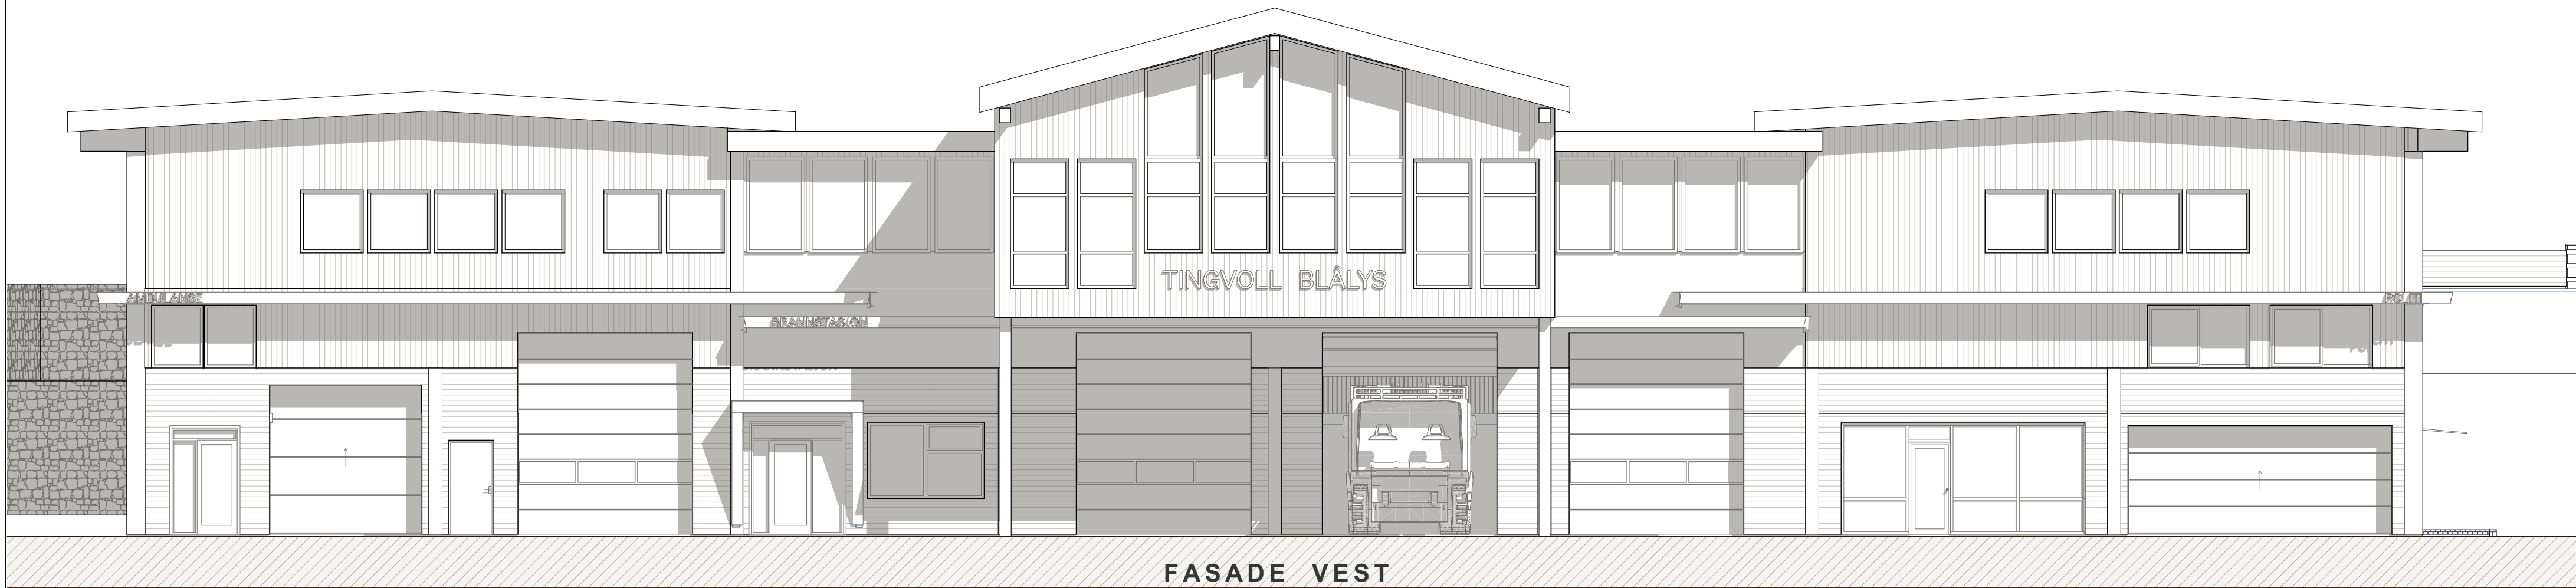

Prosjektnavn:
Tingvoll Blålys

Prosjektnummer:
16201461

Tegningsnavn:
Fasade vest og sør

Tegningsnummer:
A40

Enkelte mål og høyder er ikke
korrekt. Ved videre bruk må det
foretas kontrollmålinger

Mål:
1:100

Modellert:
JMS

Arkstr.:
A2

Kontr.:

Dato opprettet:

Godkj.:



Rev.dato:
####

Ansv.:
GN

LINK Arkitektur
Fjordgata 11
7010 Trondheim

Telefon: +47 954 01 116
E-post: Trondheim@linkarkitektur.no
Org.nr.: 975999726



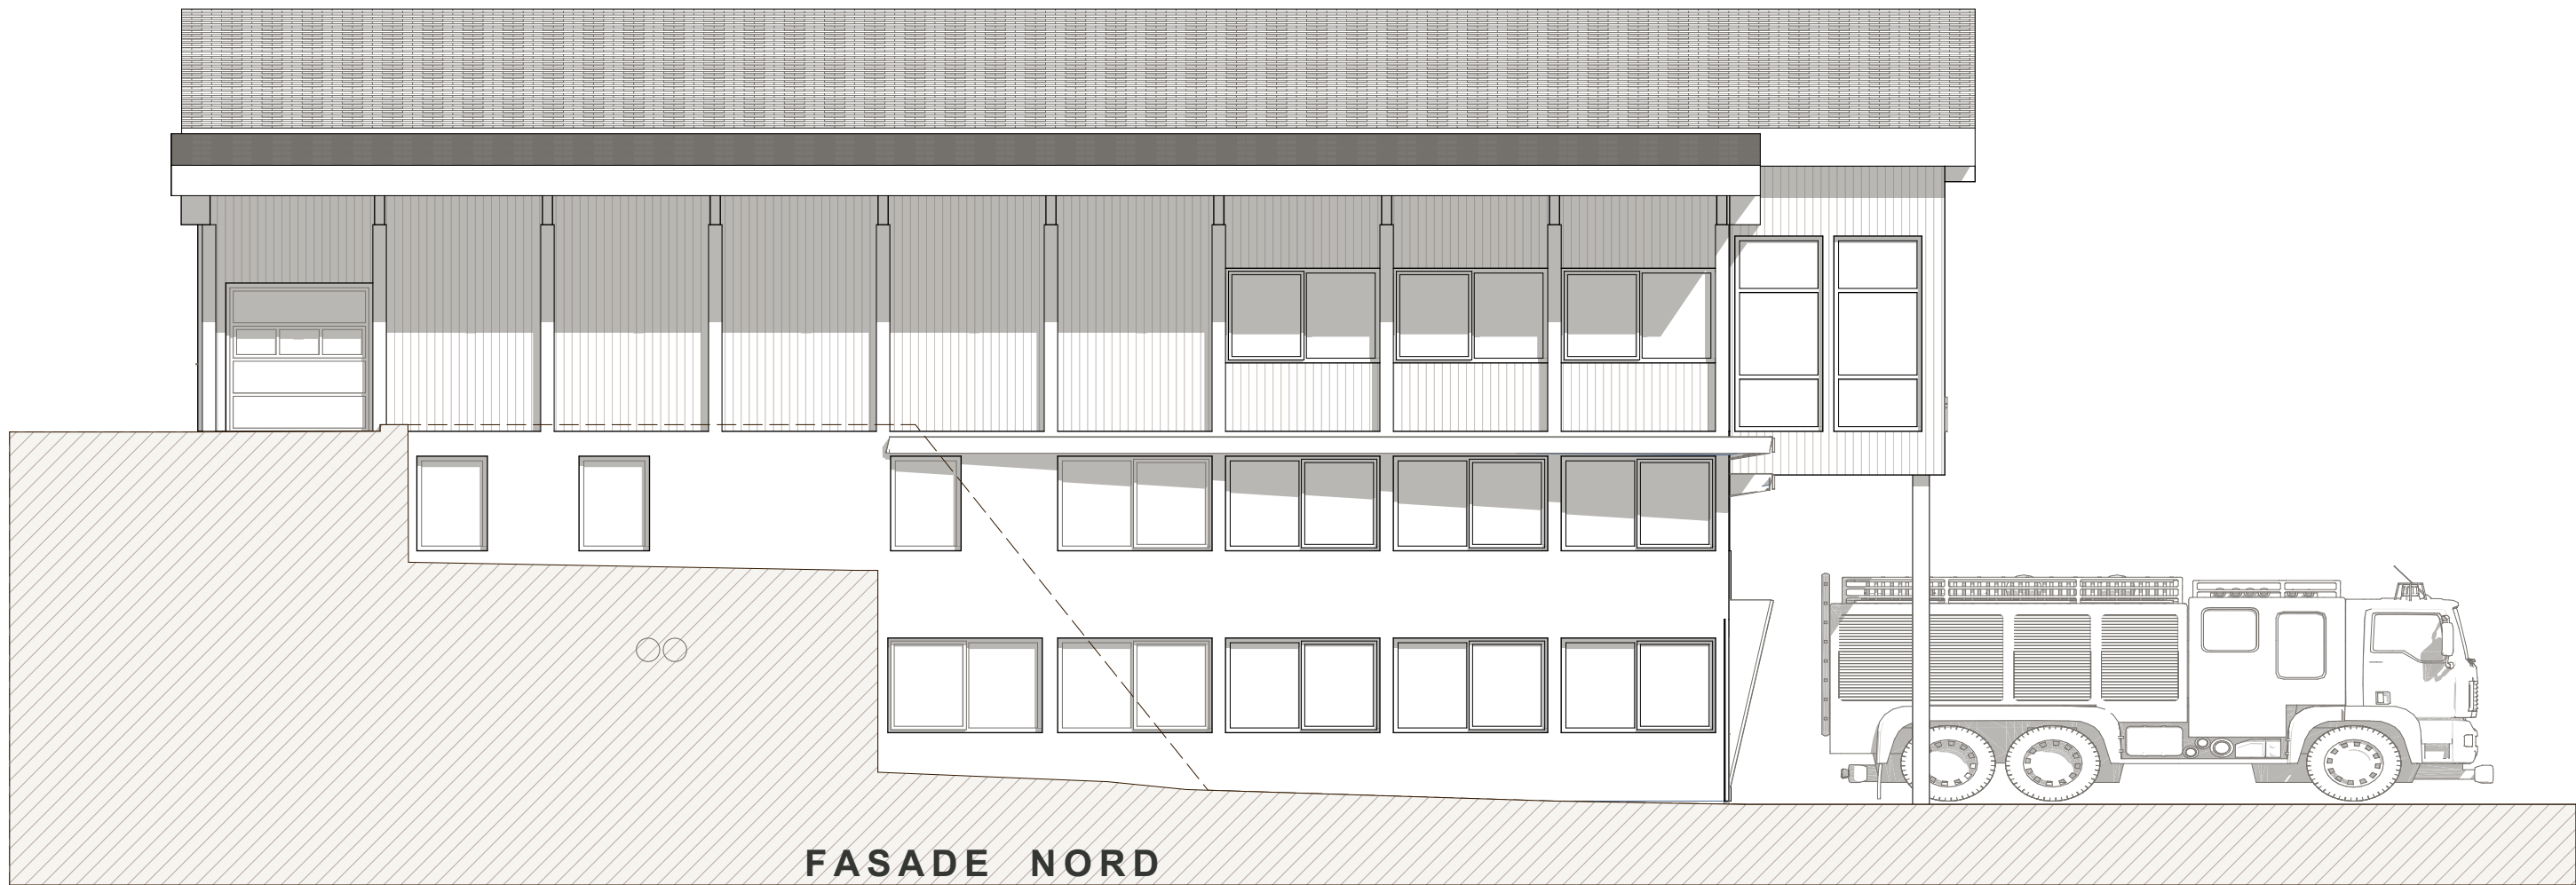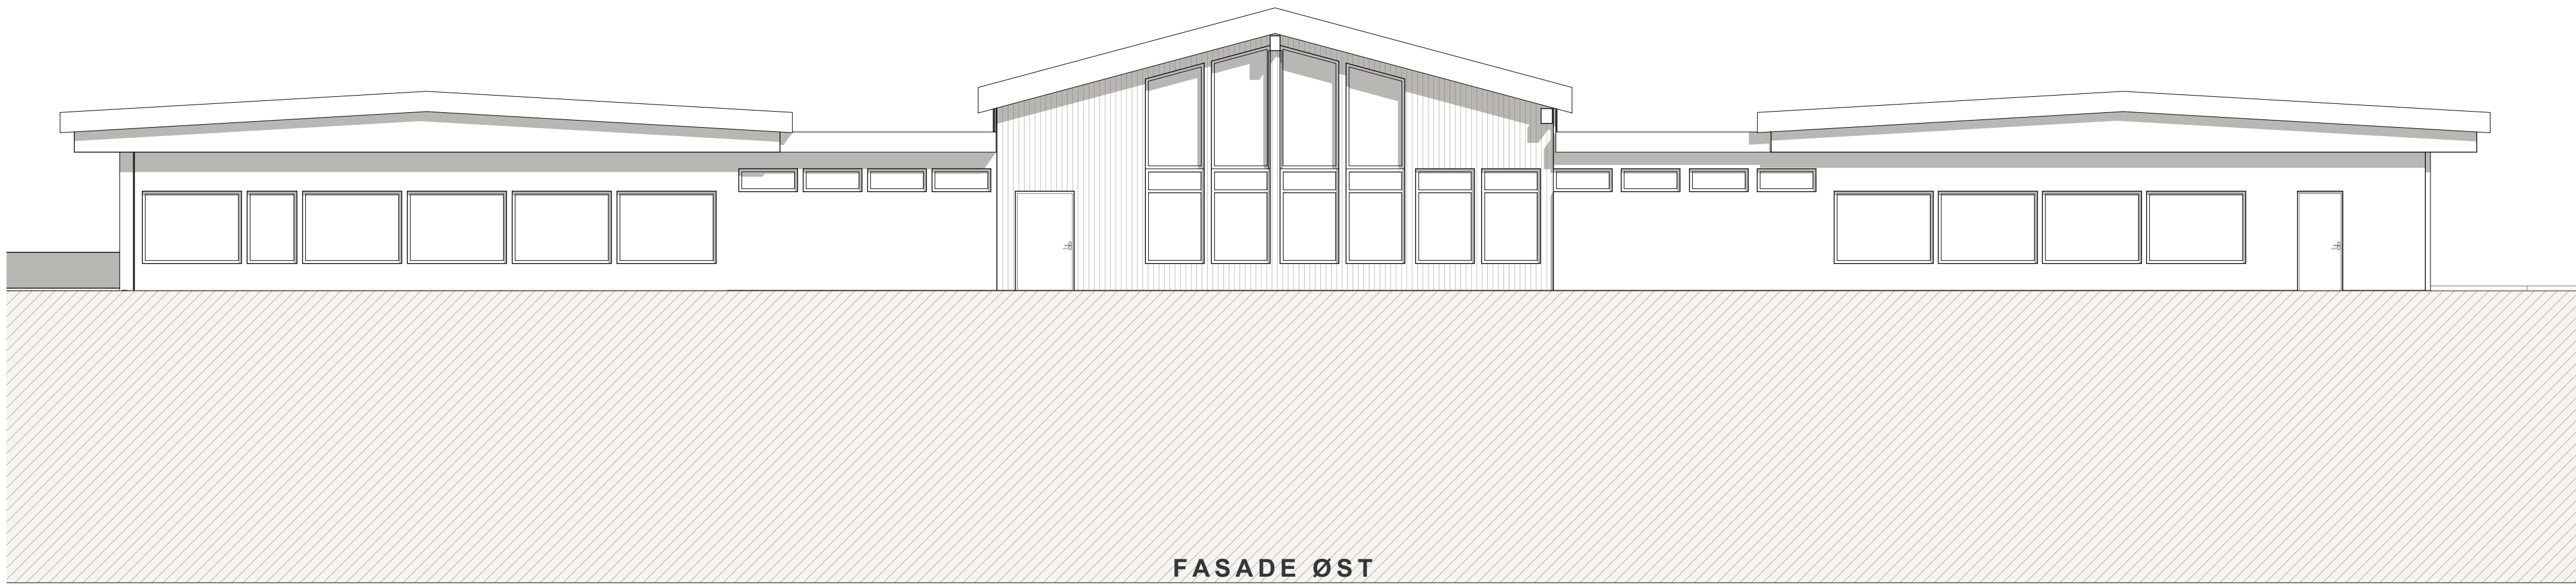

Prosjektnavn:
Tingvoll Blålys

Prosjektnummer:
16201461

Tegningsnavn:
Fasade øst og nord

Tegningsnummer:
A40

Enkelte mål og høyder er ikke
korrekt. Ved videre bruk må det
foretas kontrollmålinger

Mål:
1:100

Modellert:
JMS

Arkstr.:
A2

Kontr.:

Dato opprettet:

Godkj.:


Rev dato:
####

Ansv.:
GN

LINK Arkitektur
Fjordgata 11
7010 Trondheim

Telefon: +47 954 01 116
E-post: Trondheim@linkarkitektur.no
Org.nr.: 975999726



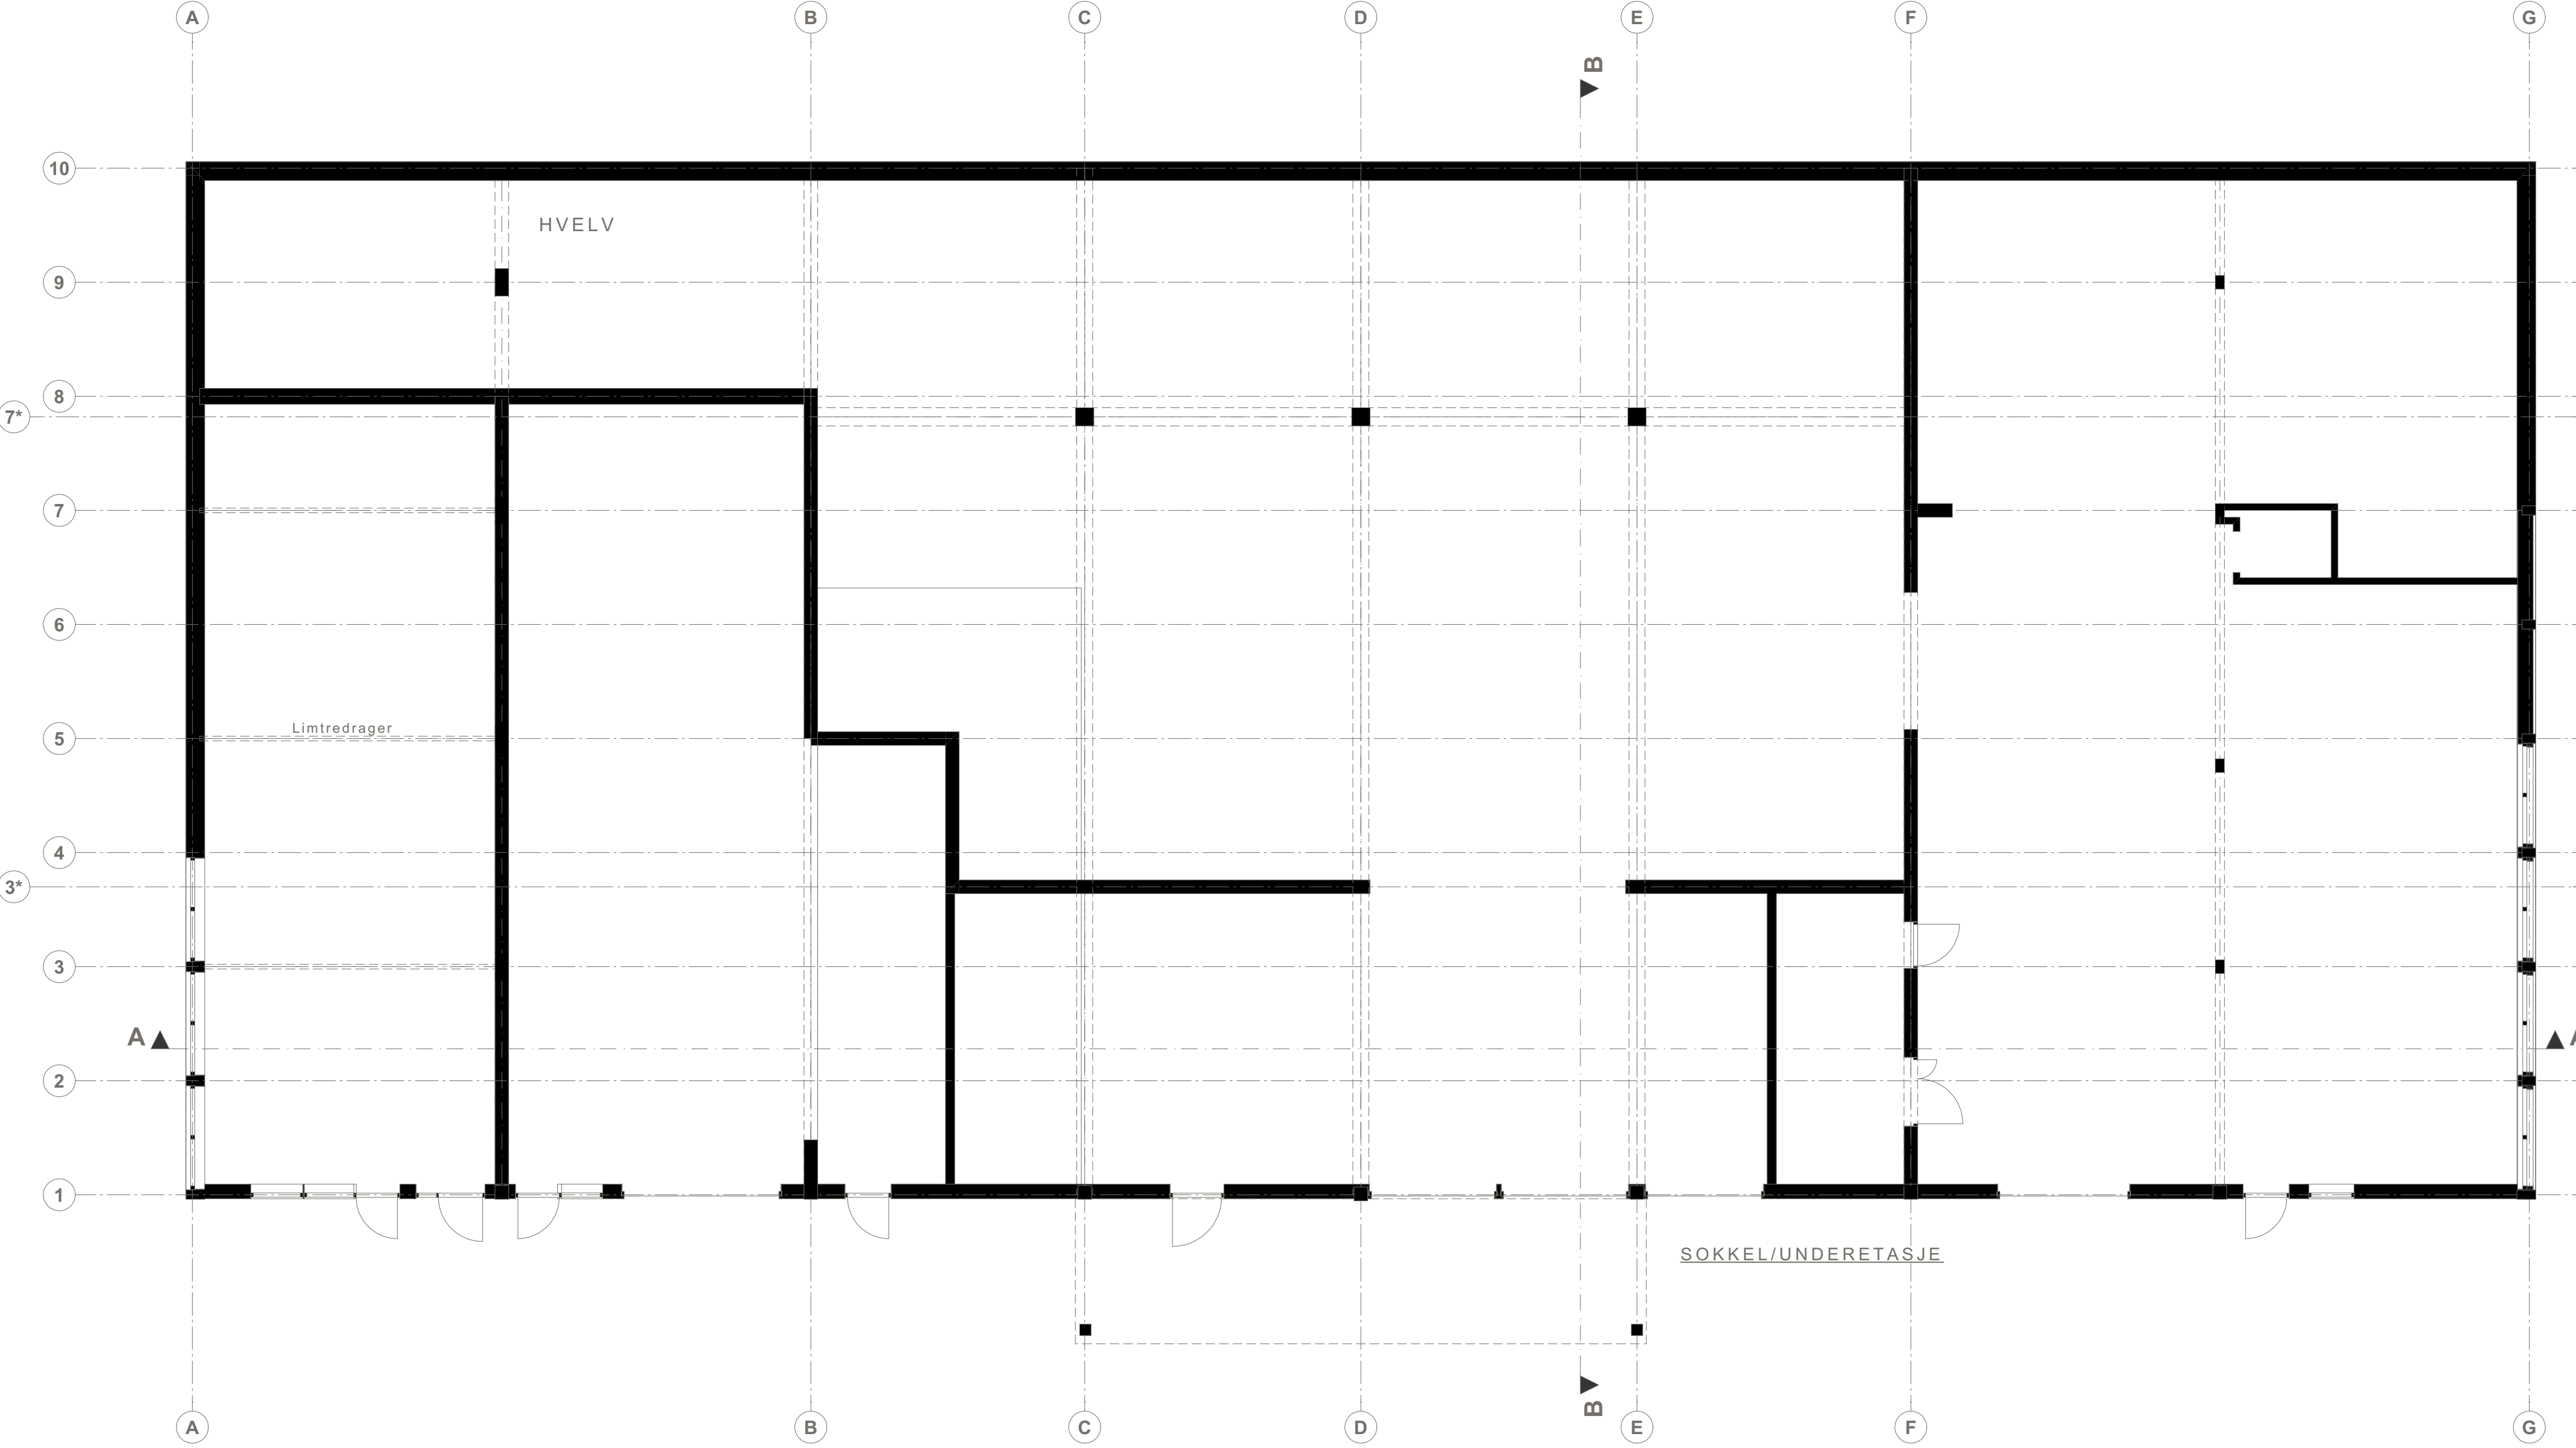

Blålys - BIMcloud/Norge/Prosjekter/Trondheim/Offentlige bygg-Andre/16201461_Tingvoll-Blålys

Prosjektnavn:
Tingvoll Blålys

Prosjektnummer:
16201461

Tegningsnavn:
Plan sokkel - underetasje - Eksisterende

Tegningsnummer:

Enkelte mål og høyder er ikke korrekt. Ved videre bruk må det foretas kontrollmålinger

Mål:
1:100

Modellert:
JMS

Arkstr.:
A2

Kontr.:

Dato opprettet:

Godkj.:

Rev.dato:
####

Ansv.:
GN

LINK Arkitektur
Fjordgata 11
7010 Trondheim

Telefon: +47 954 01 116
E-post: Trondheim@linkarkitektur.no
Org.nr.: 975999726



Blåhuset - LINK arkitektur - BIMModul/Norge/Prosjekter/Trondheim/Offentlige bygg-Andre/16201461_Tingvoll-Blålys



Prosjektnavn:
Tingvoll Blålys

Prosjektnummer:
16201461

Tegningsnavn:
Plan Mesanin - Eksisterende

Tegningsnummer:

Enkelte mål og høyder er ikke
korrekt. Ved videre bruk må det
foretas kontrollmålinger

Mål:
1:100

Modellert:
JMS

Arkstr.:
A2

Kontr.:

Dato opprettet:
06.12.2024

Godkj.:


Rev.dato:
####

Ansv.:
GN

LINK Arkitektur
Fjordgata 11
7010 Trondheim

Telefon: +47 954 01 116
E-post: Trondheim@linkarkitektur.no
Org.nr.: 975999726



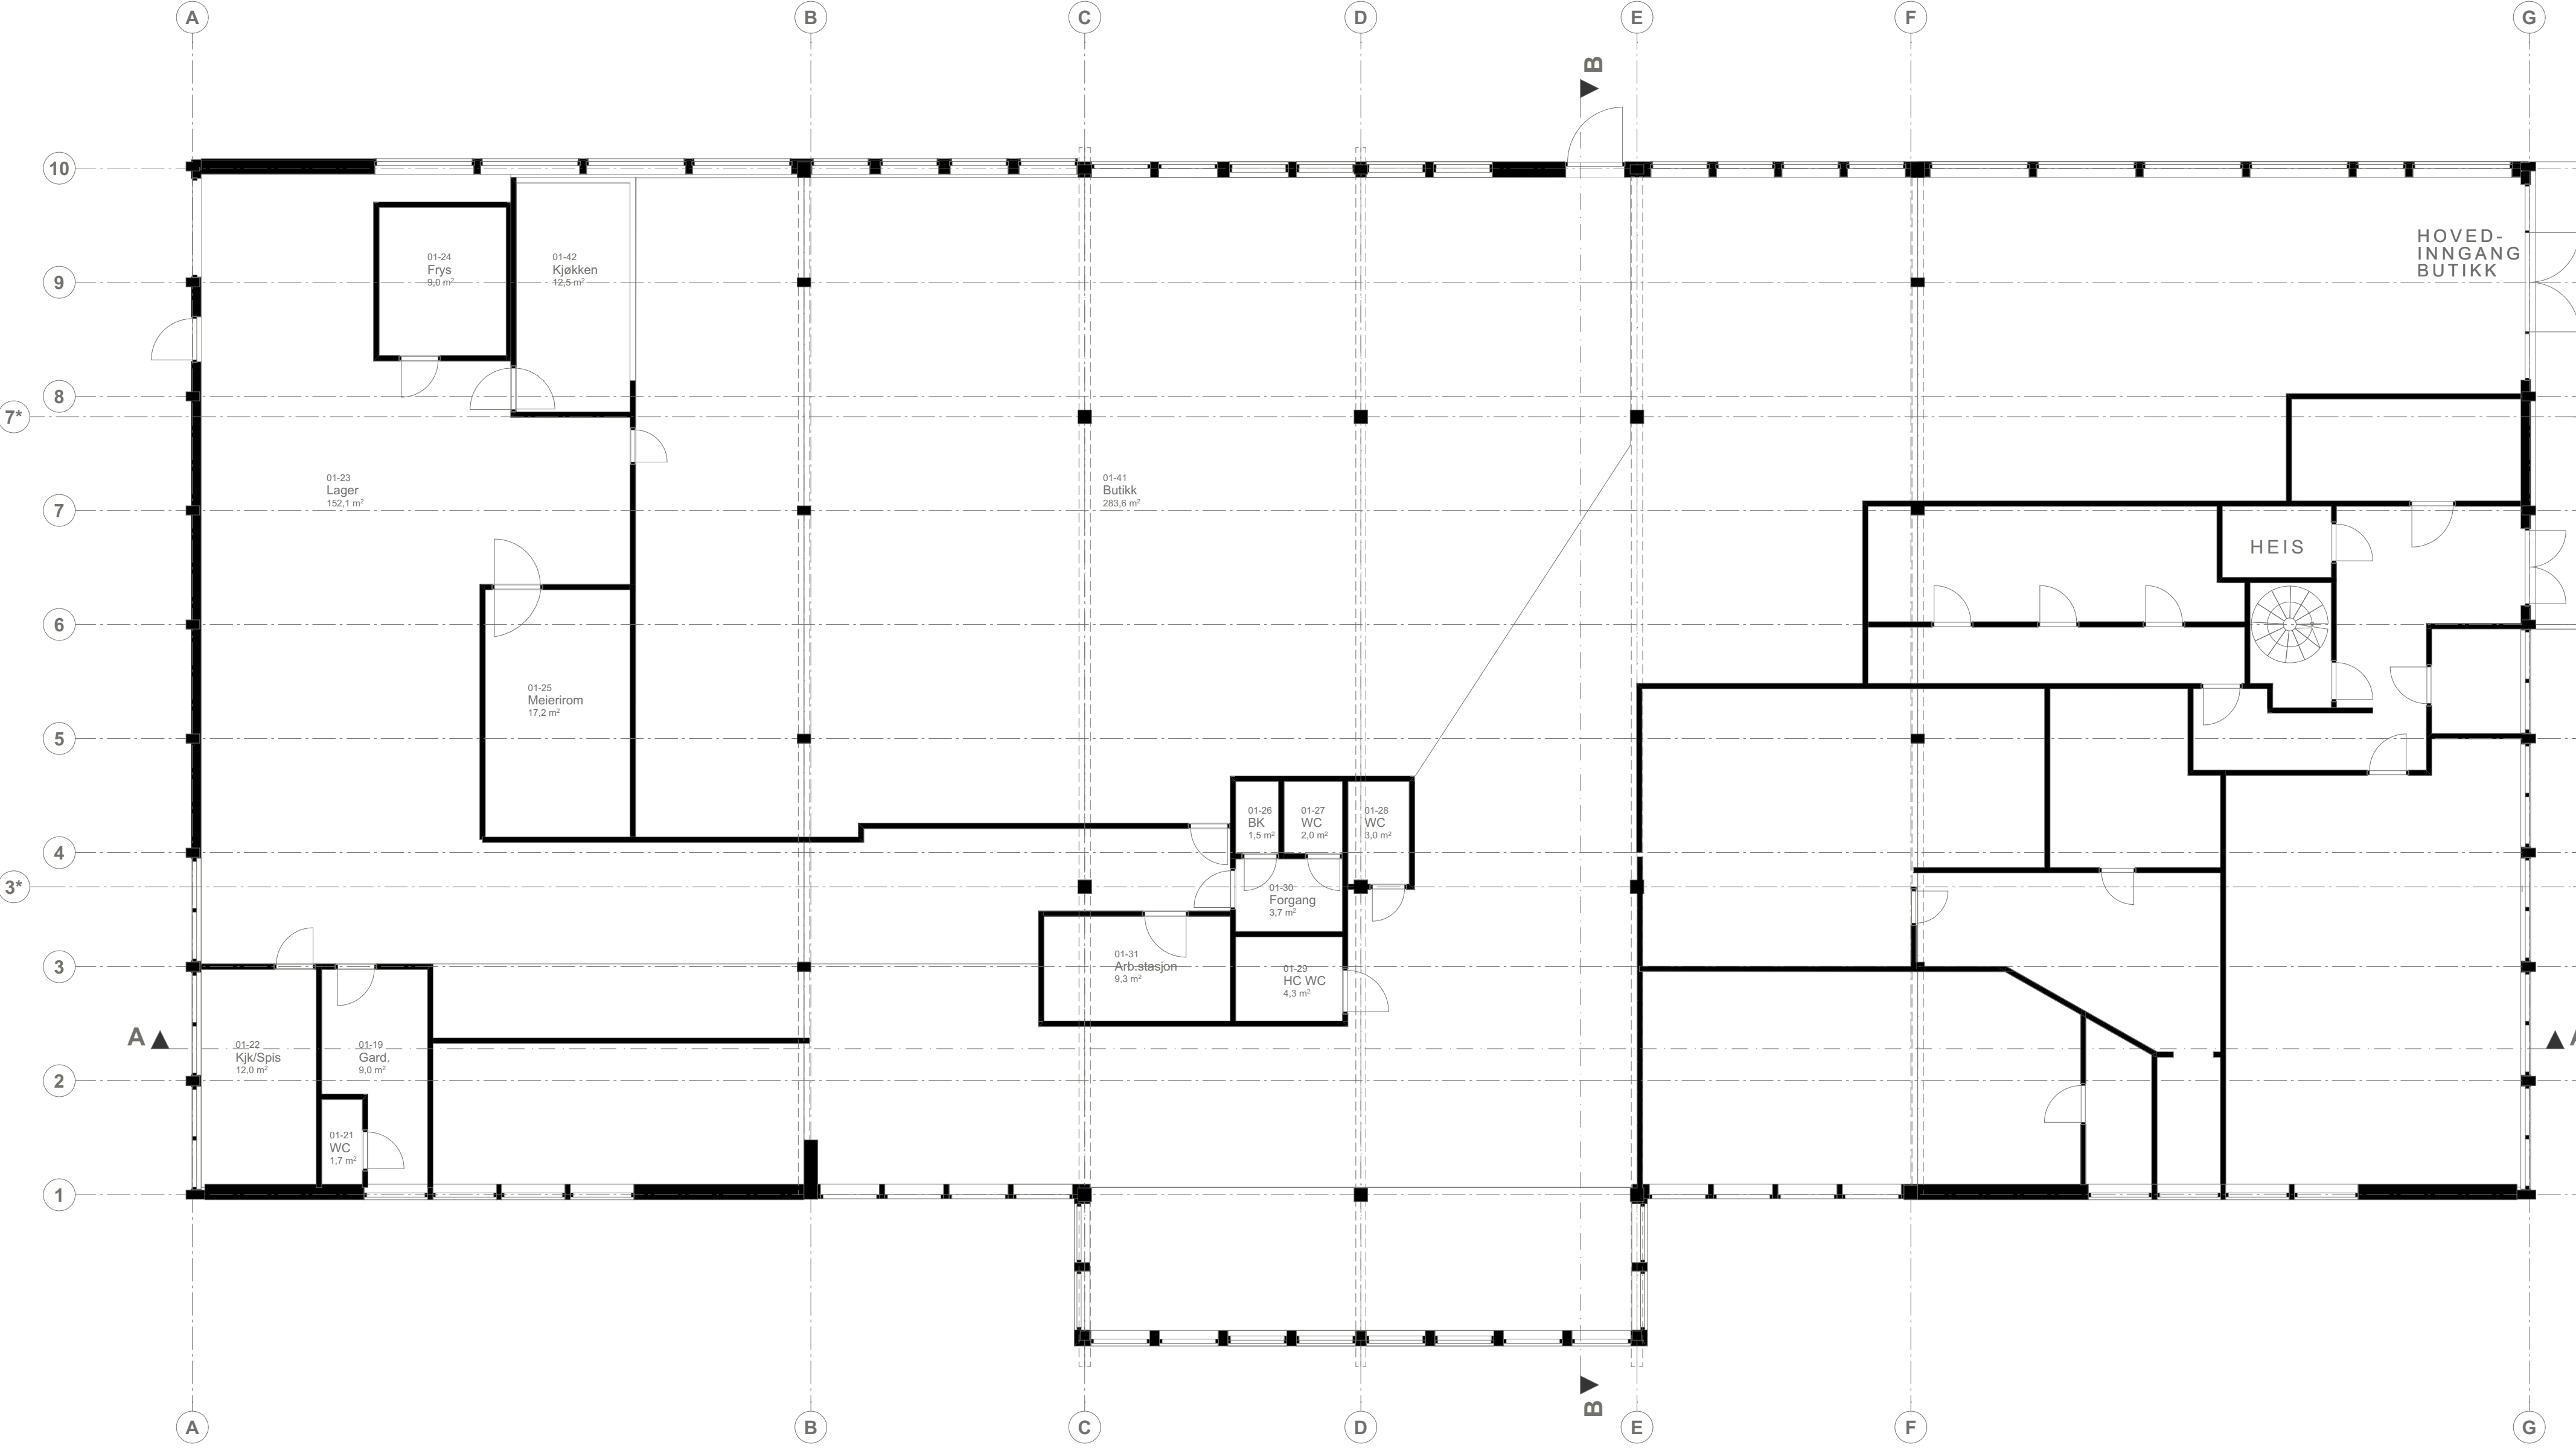

Blålys - BIMcloud/Norge/Prosjekter/Trondheim/Offentlige bygg/Andel/16201461_Tingvoll-Blålys

Prosjektnavn:
Tingvoll Blålys

Prosjektnummer:
16201461

Tegningsnavn:
Plan 1.etasje - Eksisterende

Tegningsnummer:

Enkelte mål og høyder er ikke
korrekt. Ved videre bruk må det
foretas kontrollmålinger

Mål:
1:100

Modellert:
JMS

Arkstr.:
A2

Kontr.:

Dato opprettet:

Godkj.:

Rev.dato:
####


Ansv.:
GN

LINK Arkitektur
Fjordgata 11
7010 Trondheim

Telefon: +47 954 01 116
E-post: Trondheim@linkarkitektur.no
Org.nr.: 975999726



Blåvout: LINK arkitektur - BIMout/Norge/Prosjekt/Trondheim/Offentlige bygg-Andre/16201461_Tingvoll-Blålvs

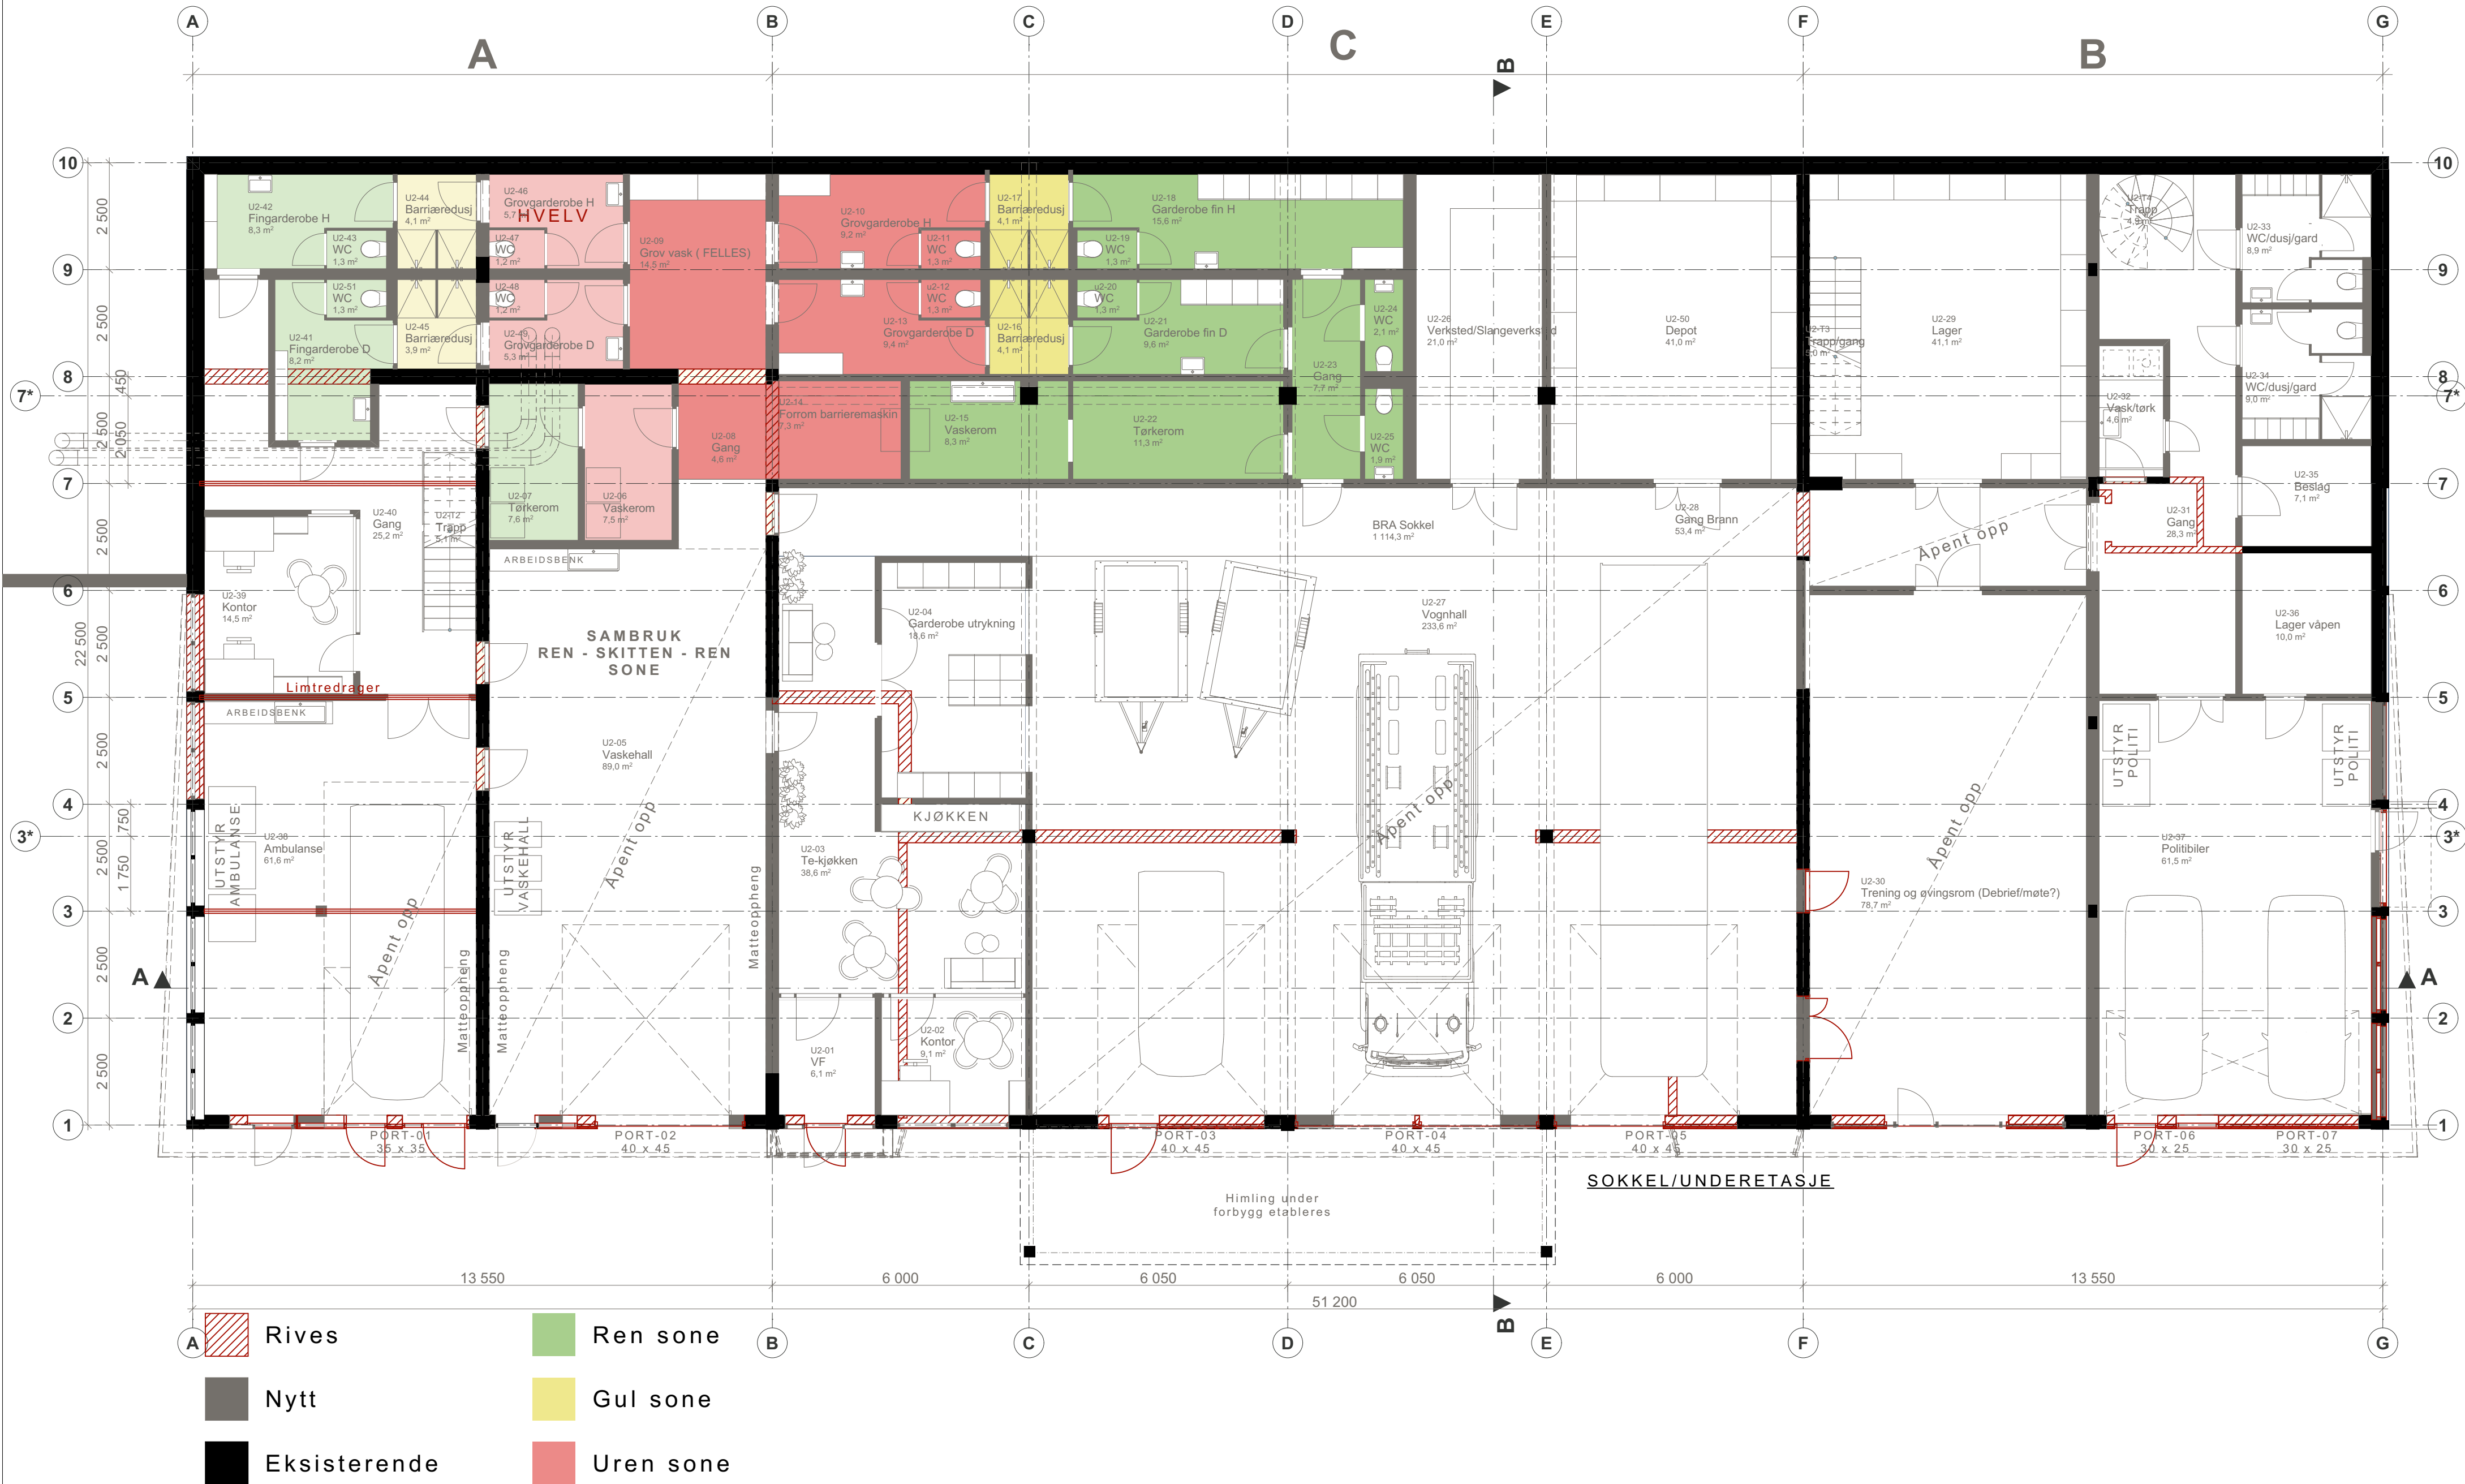

Prosjektnavn:
Tingvoll Blålvs

Prosjektnummer:
16201461

Tegningsnavn:
Plan sokkel - underetasje - Rives

Tegningsnummer:

Enkelte mål og høyder er ikke
korrekt. Ved videre bruk må det
foretas kontrollmålinger

Mål:
1:100

Modellert:
JMS

Arkstr.:
A2

Kontr.:

Dato opprettet:

Godkj.:

Rev.dato:
####


Ansv.:
GN

LINK Arkitektur
Fjordgata 11
7010 Trondheim

Telefon: +47 954 01 116
E-post: Trondheim@linkarkitektur.no
Org.nr.: 975999726



Blåhus arkitektur - BIMcloud/Norge/Prosjekter/Trondheim/Offentlige bygg-Andre/16201461_Tingvoll-Blållys

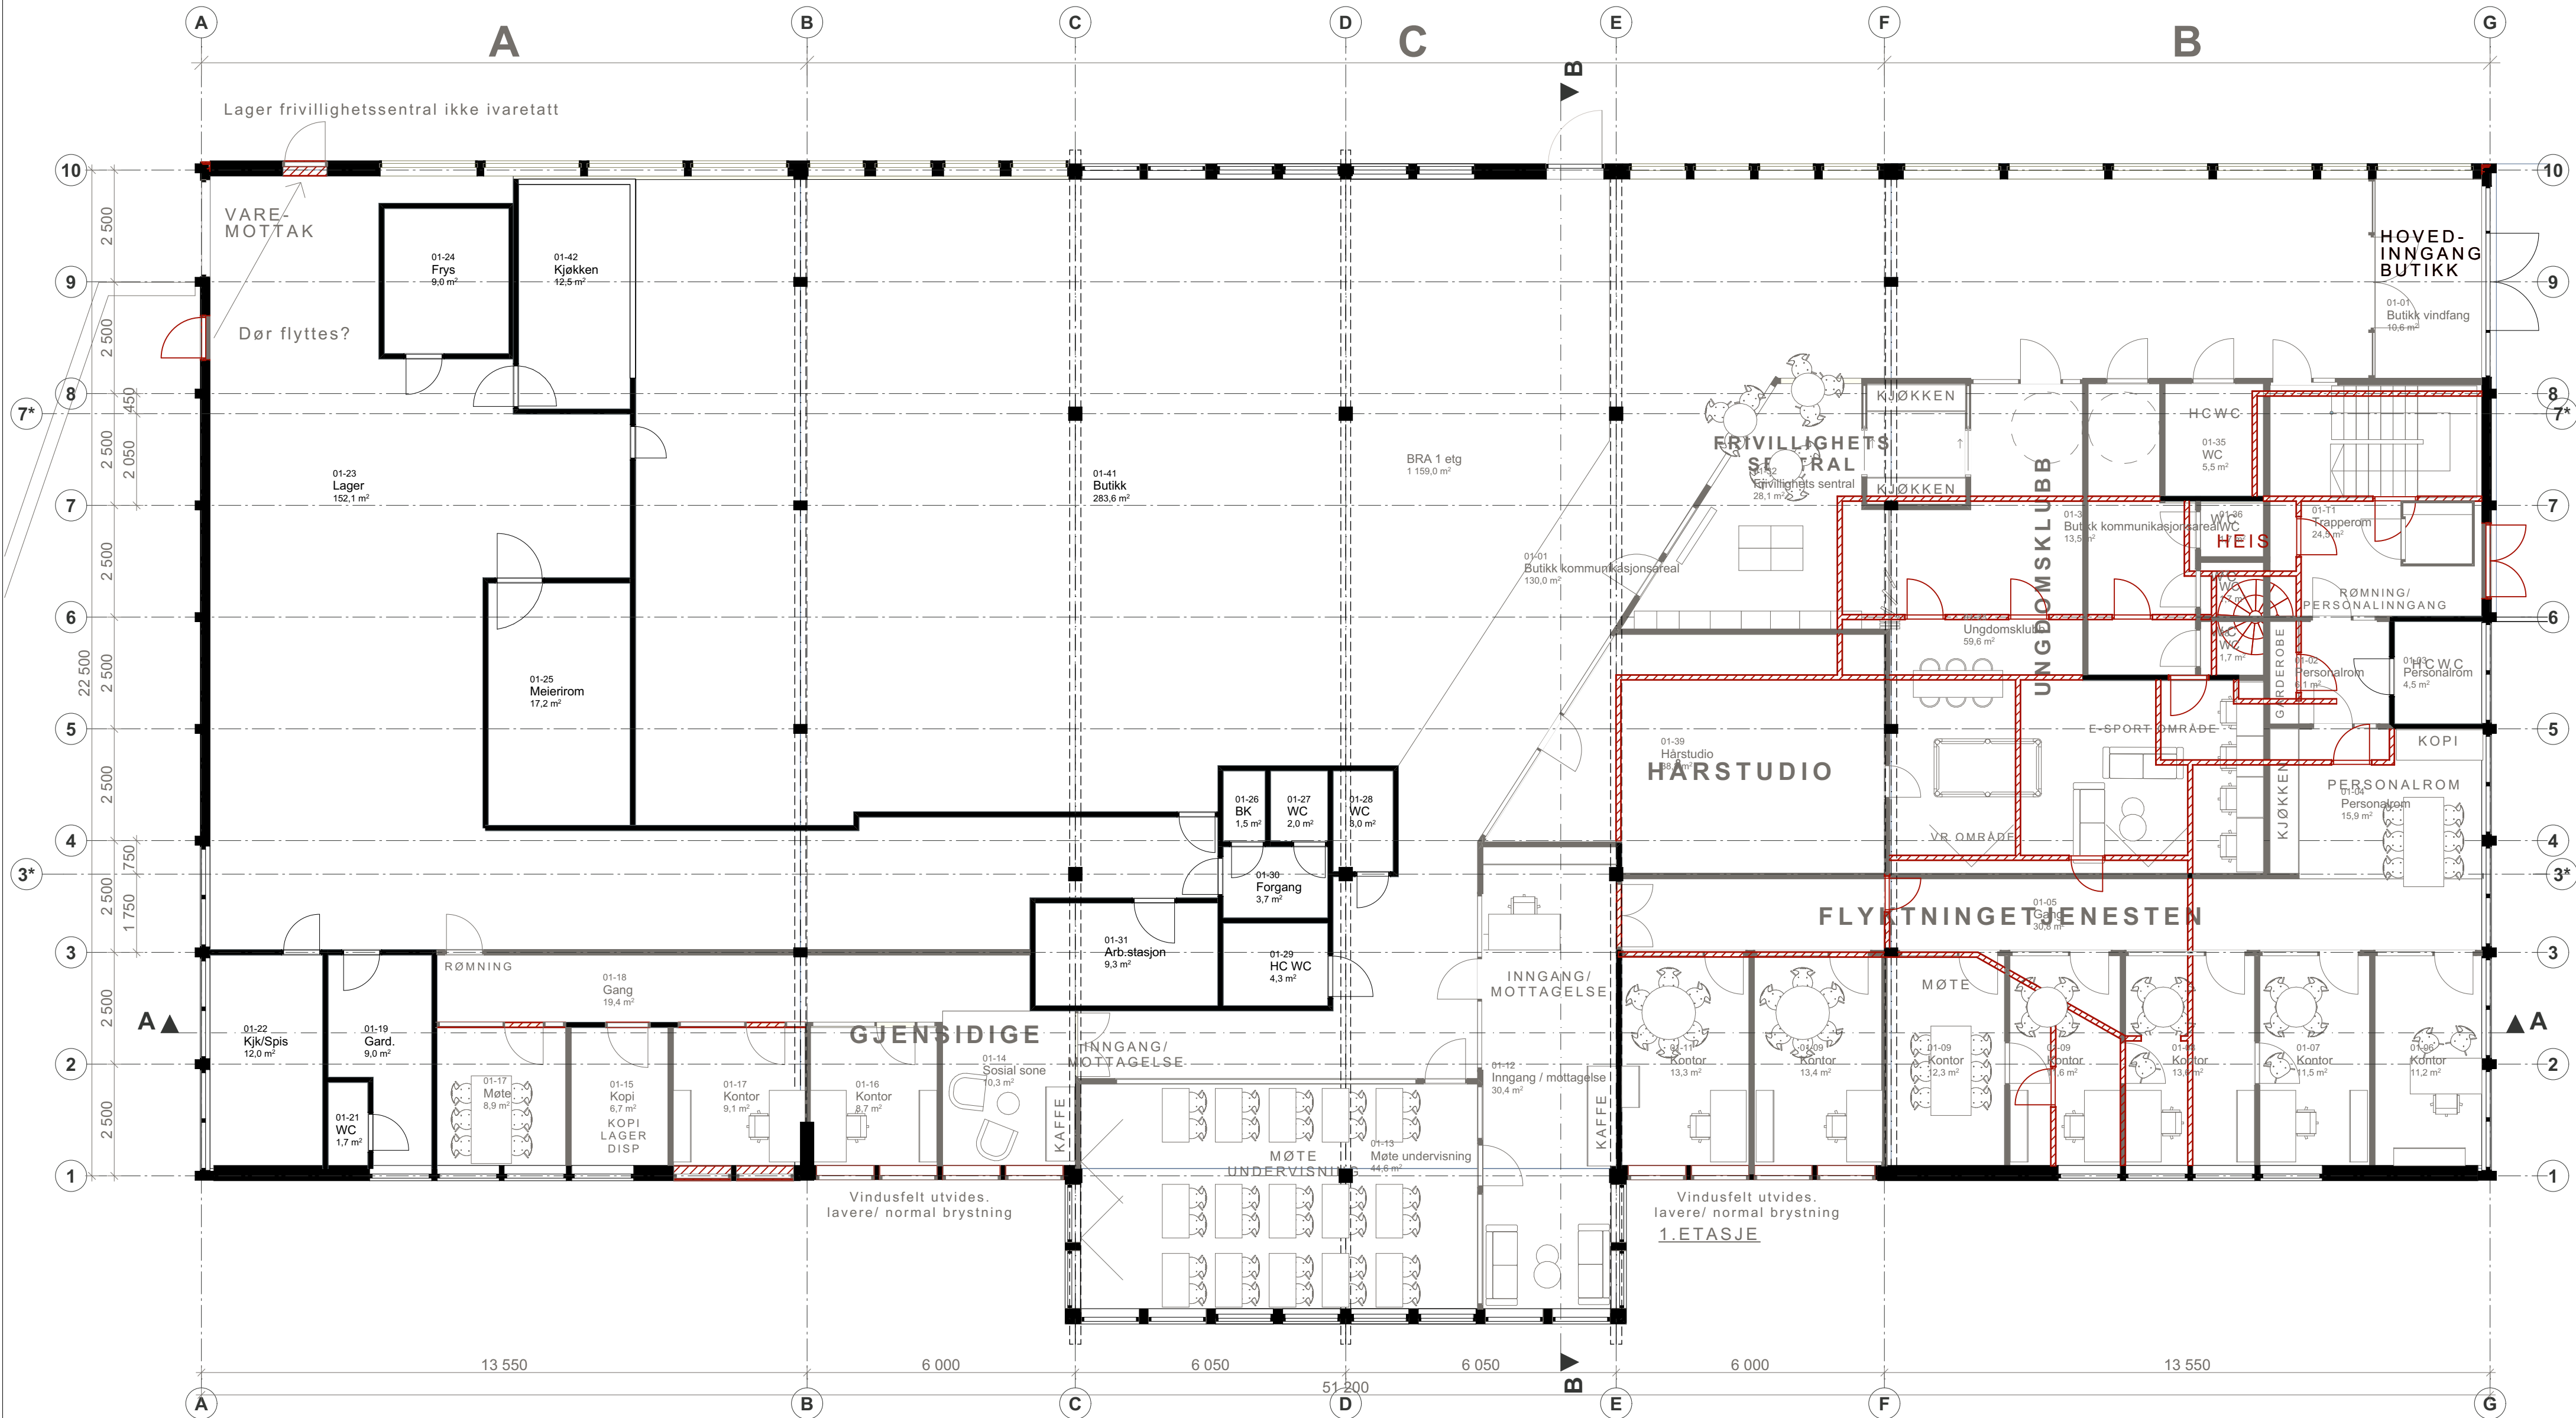

Prosjektnavn:
Tingvoll Blållys

Prosjektnummer:
16201461

Tegningsnavn:
Plan 1. etasje - Rives

Tegningsnummer:

Enkelte mål og høyder er ikke
korrekt. Ved videre bruk må det
foretas kontrollmålinger

Mål:
1:100

Modellert:
JMS

Arkstr.:
A2

Kontr.:

Dato opprettet:

Godkj.:

Rev.dato:
####

Ansv.:
GN

LINK Arkitektur
Fjordgata 11
7010 Trondheim

Telefon: +47 954 01 116
E-post: linkarkitektur.no
Org.nr.: 975999726





BlM\out: LINK arkitektur - BIM\out\Norge\Prosjekter\Trondheim\Offentlige bygg-Andre\16201461_Tingvoll-Blålås

KOA - kommunikasjonsareal er ikke medtatt i NTA arealregnskap.

Areal og Romoversikt NTA - Nettoareal				
Zone Category Code	Rom Nr.	Romnavn	Etasje	Areal gulv
3	1.1, Brann og redning - Kontor og møte			
	U2-01	VF	Sokkel	6,08
	U2-02	Kontor	Sokkel	9,11
	U2-03	Te-kjøkken	Sokkel	38,56
	U2-30	Trening og øvingsrom (Debrief/møte?)	Sokkel	78,72
3	1.2, Brann og redning - Utrykning og vedlikehold			
	U1M-23	Kompressor	Mesanim	29,46
	U1M-26	Disp	Mesanim	86,52
	U1M-27	Disp	Mesanim	18,03
	U2-04	Garderobe utrykning	Sokkel	18,56
	U2-05	Vaskehall	Sokkel	88,98
	U2-26	Verksted/Slangeverksted	Sokkel	21,03
	U2-27	Vognhall	Sokkel	233,57
	U2-29	Lager	Sokkel	41,13
	U2-50	Depot	Sokkel	40,99
3	1.3, Brann og redning - 1 Skitten sone			
	u2-12	WC	Sokkel	1,26
	U2-09	Grov vask (felles ambulanse del)	Sokkel	7,25
	U2-10	Grovgarderobe H	Sokkel	9,17
	U2-11	WC	Sokkel	1,26
	U2-13	Grovgarderobe D	Sokkel	9,37
3	1.3, Brann og redning - 2 Mellomsone			
	U2-16	Barriæredusj	Sokkel	4,11
	U2-17	Barriæredusj	Sokkel	4,09
3	1.3, Brann og redning - 3 Ren sone			
	u2-20	WC	Sokkel	1,26
	U2-15	Vaskerom	Sokkel	8,33
	U2-18	Garderobe fin H	Sokkel	15,59
	U2-19	WC	Sokkel	1,26
	U2-21	Garderobe fin D	Sokkel	9,59
	U2-22	Tørkerom	Sokkel	11,33
	U2-24	WC	Sokkel	2,05
	U2-25	WC	Sokkel	1,91
3	2.1, Ambulanse - Garage og støttefunksjoner			
	U2-38	Ambulanse	Sokkel	61,63
	U2-39	Kontor	Sokkel	14,47
3	2.2, Ambulanse - Kaserne			
	U1M-13	Ambulanse: Kjøkken, stue	Mesanim	40,36
	U1M-14	Kaserne ambulanse: soverom	Mesanim	9,28
	U1M-16	Bad med dusj	Mesanim	2,85
	U1M-18	Lager	Mesanim	7,27
	U1M-19	Bad med dusj	Mesanim	2,76
	U1M-21	Bad med dusj	Mesanim	3,14
	U1M-22	bk	Mesanim	2,43
	U1M- 15	Kaserne ambulanse: soverom	Mesanim	10,07
	U1M- 20	Kaserne ambulanse: soverom	Mesanim	10,99
3	2.3, Ambulanse - 1 Skitten sone			
	U2-06	Vaskerom	Sokkel	7,47
	U2-09	Grov vask (felles brann del)	Sokkel	7,25
	U2-46	Grovgarderobe H	Sokkel	5,66
	U2-47	WC	Sokkel	1,18
	U2-48	WC	Sokkel	1,17
	U2-49	Grovgarderobe D	Sokkel	5,28
3	2.3, Ambulanse - 3 Ren sone			
	U2-07	Tørkerom	Sokkel	7,60
	U2-41	Fingarderobe D	Sokkel	8,16
	U2-42	Fingarderobe H	Sokkel	8,27
	U2-43	WC	Sokkel	1,26
	U2-51	WC	Sokkel	1,26
3	2.3, Ambulanse- 2 Mellomsone			
	U2-44	Barriæredusj	Sokkel	4,09
	U2-45	Barriæredusj	Sokkel	3,88

Areal og Romoversikt NTA - Nettoareal				
Zone Category Code	Rom Nr.	Romnavn	Etasje	Areal gulv
3	3.2, Politi - Beredskap og kontor			
	U1M-01	Samtale/avhør	Mesanim	7,07
	U1M-02	Kontor	Mesanim	7,07
	U1M-03	Kontor	Mesanim	7,07
	U1M-04	Kontor	Mesanim	7,07
	U1M-05	Te-kjøkken	Mesanim	6,69
	U1M-06	Møterom	Mesanim	11,33
	U1M-07	Ventesone / gang	Mesanim	26,29
	U1M-09	WC felles	Mesanim	4,92
	U1M-10	DATA, AIA, AAK rom	Mesanim	4,92
	U1M-11	BK	Mesanim	1,11
	U1M-12	Teknisk rom politi	Mesanim	22,98
	U2-32	Vask/tørk	Sokkel	4,60
3	3.3, Politi - Garage og støttefunksjoner			
	U2-33	WC/dusj/gard	Sokkel	8,85
	U2-34	WC/dusj/gard	Sokkel	8,97
	U2-35	Beslag	Sokkel	7,11
	U2-36	Lager våpen	Sokkel	9,96
	U2-37	Politibiler	Sokkel	61,52
3	5.1, Flyktingetjenesten			
	01-02	Personalrom	1. etasje	6,09
	01-03	Personalrom	1. etasje	4,46
	01-04	Personalrom	1. etasje	15,88
	01-06	Kontor	1. etasje	11,24
	01-07	Kontor	1. etasje	11,53
	01-08	Kontor	1. etasje	13,57
	01-09	Kontor	1. etasje	13,36
	01-09	Kontor	1. etasje	12,32
	01-09	Kontor	1. etasje	11,57
	01-11	Kontor	1. etasje	13,31
	01-12	Inngang / mottagelse	1. etasje	30,40
	01-13	Møte undervisning	1. etasje	44,63
3	5.2, Frivillighetssentralen			
	01-32	Frivillighets sentral	1. etasje	28,07
3	5.3, Ungdomsklubb			
	01-33	Ungdomsklubb	1. etasje	59,55
3	5.4, Gjensidige			
	01-14	Sosial sone	1. etasje	10,26
	01-15	Kopi	1. etasje	6,67
	01-16	Kontor	1. etasje	8,74
	01-17	Kontor	1. etasje	9,08
	01-17	Møte	1. etasje	8,87
	01-19	Gard.	1. etasje	8,98
	01-21	WC	1. etasje	1,70
3	5.5, Butikk			
	01-22	Kjk/Spis	1. etasje	12,05
	01-23	Lager	1. etasje	152,12
	01-24	Frys	1. etasje	9,03
	01-25	Meierirom	1. etasje	17,17
	01-26	BK	1. etasje	1,48
	01-27	WC	1. etasje	2,01
	01-28	WC	1. etasje	2,99
	01-29	HC WC	1. etasje	4,30
	01-31	Arb.stasjon	1. etasje	9,34
	01-35	WC	1. etasje	5,54
	01-36	WC	1. etasje	1,68
	01-41	Butikk	1. etasje	283,62
	01-42	Kjøkken	1. etasje	12,50
3	5.6, Hårstudio			
	37	WC	1. etasje	1,68
	38	WC	1. etasje	1,68
3	6, Drift			
	U1M-14	Teknisk / Disp	Mesanim	23,65
	U1M-25	Tekniske rom	Mesanim	86,24
				2 230,03 m²

03 0 Romprogram KOA				
Zone Category Code	Rom Nr.	Romnavn	Etasje	Areal gulv
3	1.2, Brann og redning - Utrykning og vedlikehold			
	U1M-T3	Trapp	Mesanim	4,95
	U2-28	Gang Brann	Sokkel	53,44
	U2-T3	Trapp/gang	Sokkel	4,98
3	1.3, Brann og redning - 1 Skitten sone			
	U2-08	Gang	Sokkel	4,55
	U2-14	Forrom barrieremaskin	Sokkel	7,26
3	1.3, Brann og redning - 3 Ren sone			
	U2-23	Gang	Sokkel	7,68
3	2.1, Ambulanse - Garage og støttefunksjoner			
	U2-40	Gang	Sokkel	25,18
	U2-T2	Trapp	Sokkel	5,11
3	2.2, Ambulanse - Kaserne			
	U1M-17	Gang	Mesanim	9,05
	U1M-T2	Trapp	Mesanim	5,18
3	3.1, Politi - Publikumsmottak			
	01-T1	Trapperom	1. etasje	24,49
	U1M-T1	Trapperom	Mesanim	23,60
	U1M-T4	Trapp	Mesanim	4,91
	U2-T4	Trapp	Sokkel	4,91
3	3.2, Politi - Beredskap og kontor			
	U1M-08	Gang	Mesanim	19,70
3	3.3, Politi - Garage og støttefunksjoner			
	U2-31	Gang	Sokkel	28,32
3	5.1, Flyktingetjenesten			
	01-05	Gang	1. etasje	30,78
3	5.4, Gjensidige			
	01-18	Gang	1. etasje	19,41
3	5.5, Butikk			
	01-01	Butikk kommunikasjonsareal	1. etasje	130,03
	01-01	Butikk vindfang	1. etasje	10,63
	01-30	Forgang	1. etasje	3,71
	01-34	Butikk kommunikasjonsareal	1. etasje	13,51
				441,37 m²

Arealer BTA - Bruttoareal		
Romtype	Etasje	Areal BRA
BRA		
	Sokkel	1 114,27
	Mesanim	546,68
	1. etasje	1 158,95
		2 819,91 m²

BRA - Leietakere			BRA - Leietakere			BRA - Leietakere		
Leietaker navn	Areal BRA	Etasje	Leietaker navn	Areal BRA	Etasje	Leietaker navn	Areal BRA	Etasje
BRA Ambulanse			BRA Flyktningetjenesten			BRA Hårstudio		
	184,71	Sokkel		230,28	1. etasje		40,45	1. etasje
	114,71	Mesanim		230,28 m²			40,45 m²	
	299,41 m²							
BRA Brann og redning			BRA Frivillighetssetntral			BRA Politi		
	786,36	Sokkel		29,32	1. etasje		143,25	Sokkel
	145,15	Mesanim		29,32 m²			167,89	Mesanim
	931,51 m²				23,10		1. etasje	
						334,25 m²		
BRA Butikk (inkl. toaletter)			BRA Gjensidige			BRA Ungdomsklubb		
	563,93	1. etasje		67,43	1. etasje		61,70	1. etasje
	563,93 m²			67,43 m²			61,70 m²	

Drift er ikke medtatt i BRA - leietakere. Felles kommunikasjonsareal i 1. etg (unntatt ved toaletter) er ikke medtatt i BRA leietakere. Trapperom i 1 etg er medtatt i BRA for politi.

Prosjektnavn:
Tingvoll Blålås

Prosjektnummer:
16201461

Tegningsnavn:
Arealoversikt leietakere NTA og BRA

Tegningsnummer:

Vaskehall sambrukes av ambulanse og brann og redning. Vaskehall regnes likevel her kun inn i arealer for Brann og redning. Sambruk av ambulanse og brann ved grovgarderobe er arealet regnet med 50/50 tilhørighet i arealregnskap. Dette gjelder både NTA og BRA. I arealregnskap er ikke mindre veggutstikk og bl.a søyler gjennomgående fratrasket nettoarealer

Enkelte mål og høyder er ikke korrekt. Ved videre bruk må det foretas kontrollmålinger

Mål: Arkstr.: Dato opprettet: Rev.dato: A2 #####

Modellert: Kontr.: Godkj.: Ansv.: JMS

LINK Arkitektur
Fjordgata 11
7010 Trondheim

Telefon: +47 954 01 116
E-post: Trondheim@linkarkitektur.no
Org.nr.: 975999726

