


# 1. etasje

## Himling

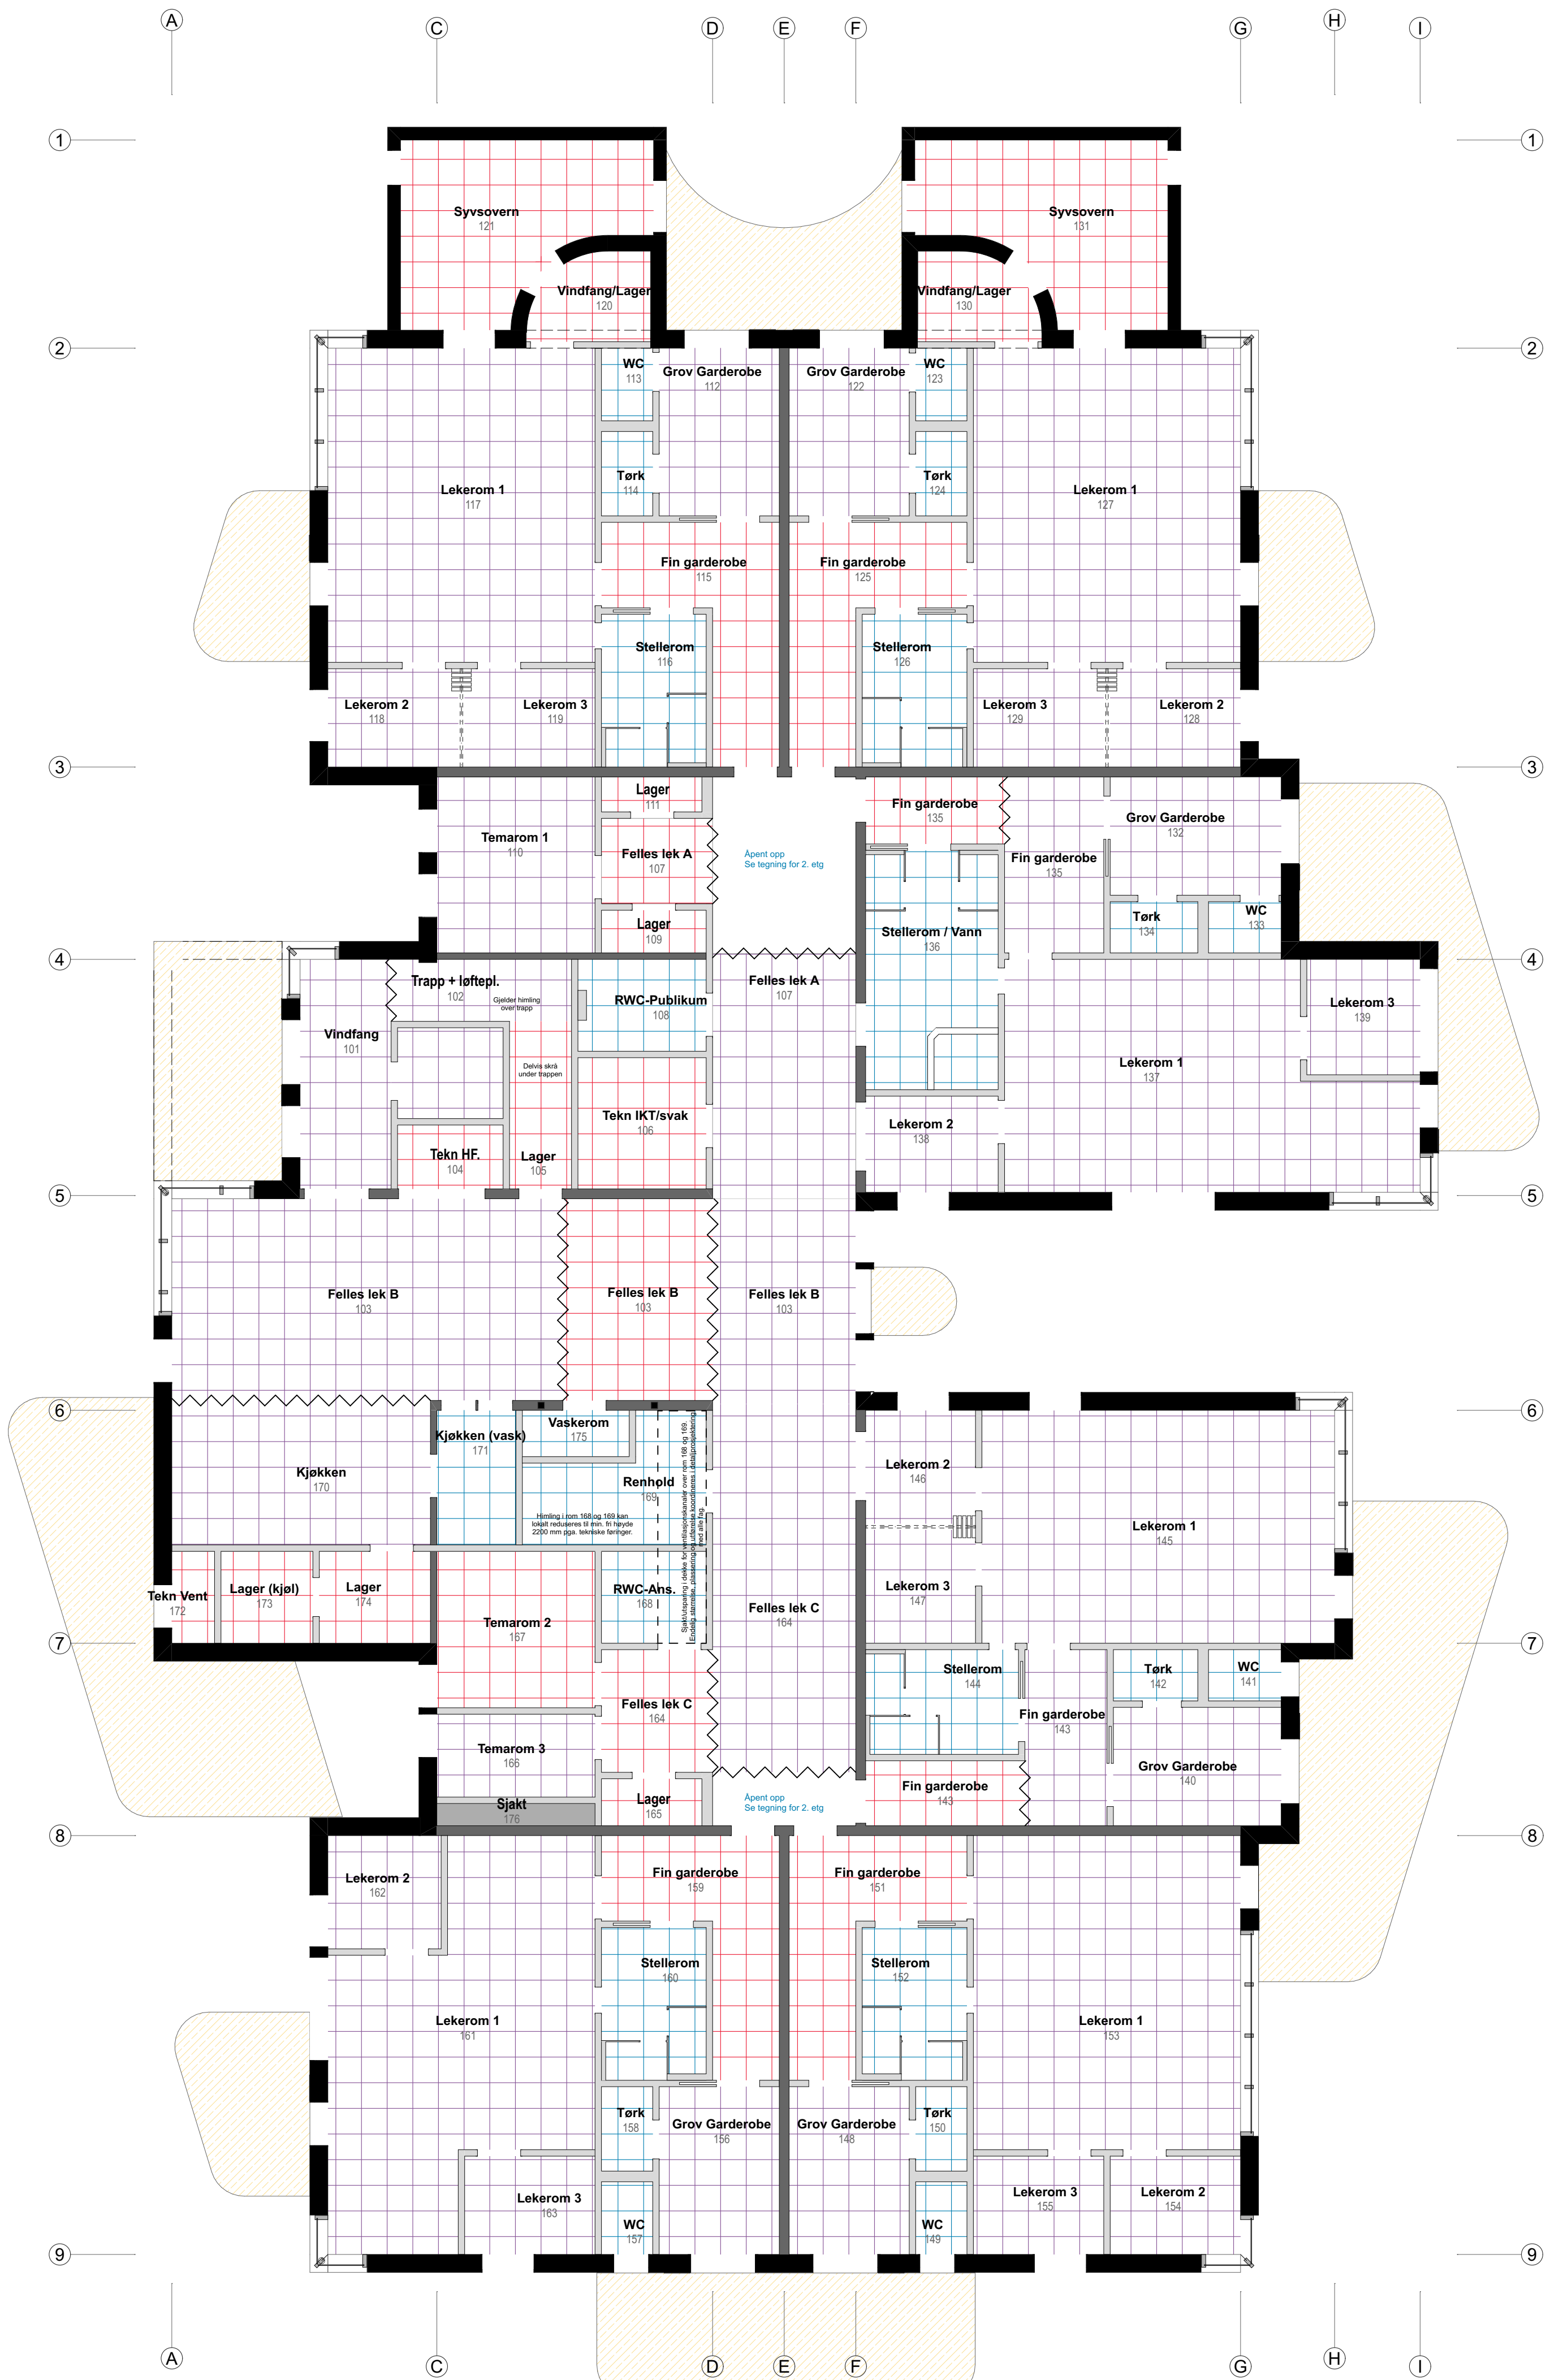

**Himlingstype**

Tegnforklaring

Systemhimling 600x600 mm.  
Minimum himlingshøyde 2400mm

Hygiene systemhimling 600x600 mm.  
Minimum himlingshøyde 2400mm

Systemhimling 600x600 mm.  
Minimum himlingshøyde 2700mm

Fast himling ute  
Parallell med takkonstruksjon  
Fabrik malt sementplater

Fast himling  
Minimum himlingshøyde 2700mm  
Malt gips

Fast himling skrå  
Parallell med takkonstruksjon  
Gips støvbundet

Fast himling i våtrom  
Minimum himlingshøyde 2400mm  
Våtromsmaling

Fast himling  
Minimum himlingshøyde 2400mm  
Malt gips

Skjørt  
Sprang/overgang mellom ulike  
himlingshøyder. Malt gips

## 1. Etasje - Himling

Bjørneklova barnehage

ARKITEKT:			
ALTIPLAN			
KONTAKT:			
post@altiplan.no			
PROSJEKT:			
Bjørneklova barnehage			
FASE:		SITUASJON:	
Anbud		Ny situasjon	
ADRESSE:			
Smaragdveien 18			
GNR.:	BNR.:	POSTNR.:	POSTSTED:
603	144	1639	Gamle Fredrikstad
INNHold:			
1. Etasje - Himling			
REVISJON: A			
TEGNING NR.:			
BY1375-H1-A-200-30-05			
OBS! Alle mål, høyder og arealer må kontrolleres på stedet			
MÅLESTOKK:	ARK:	DATO:	
1:100	DIN-A1	05.05.2026	