



Anlegg / SRO

Radar

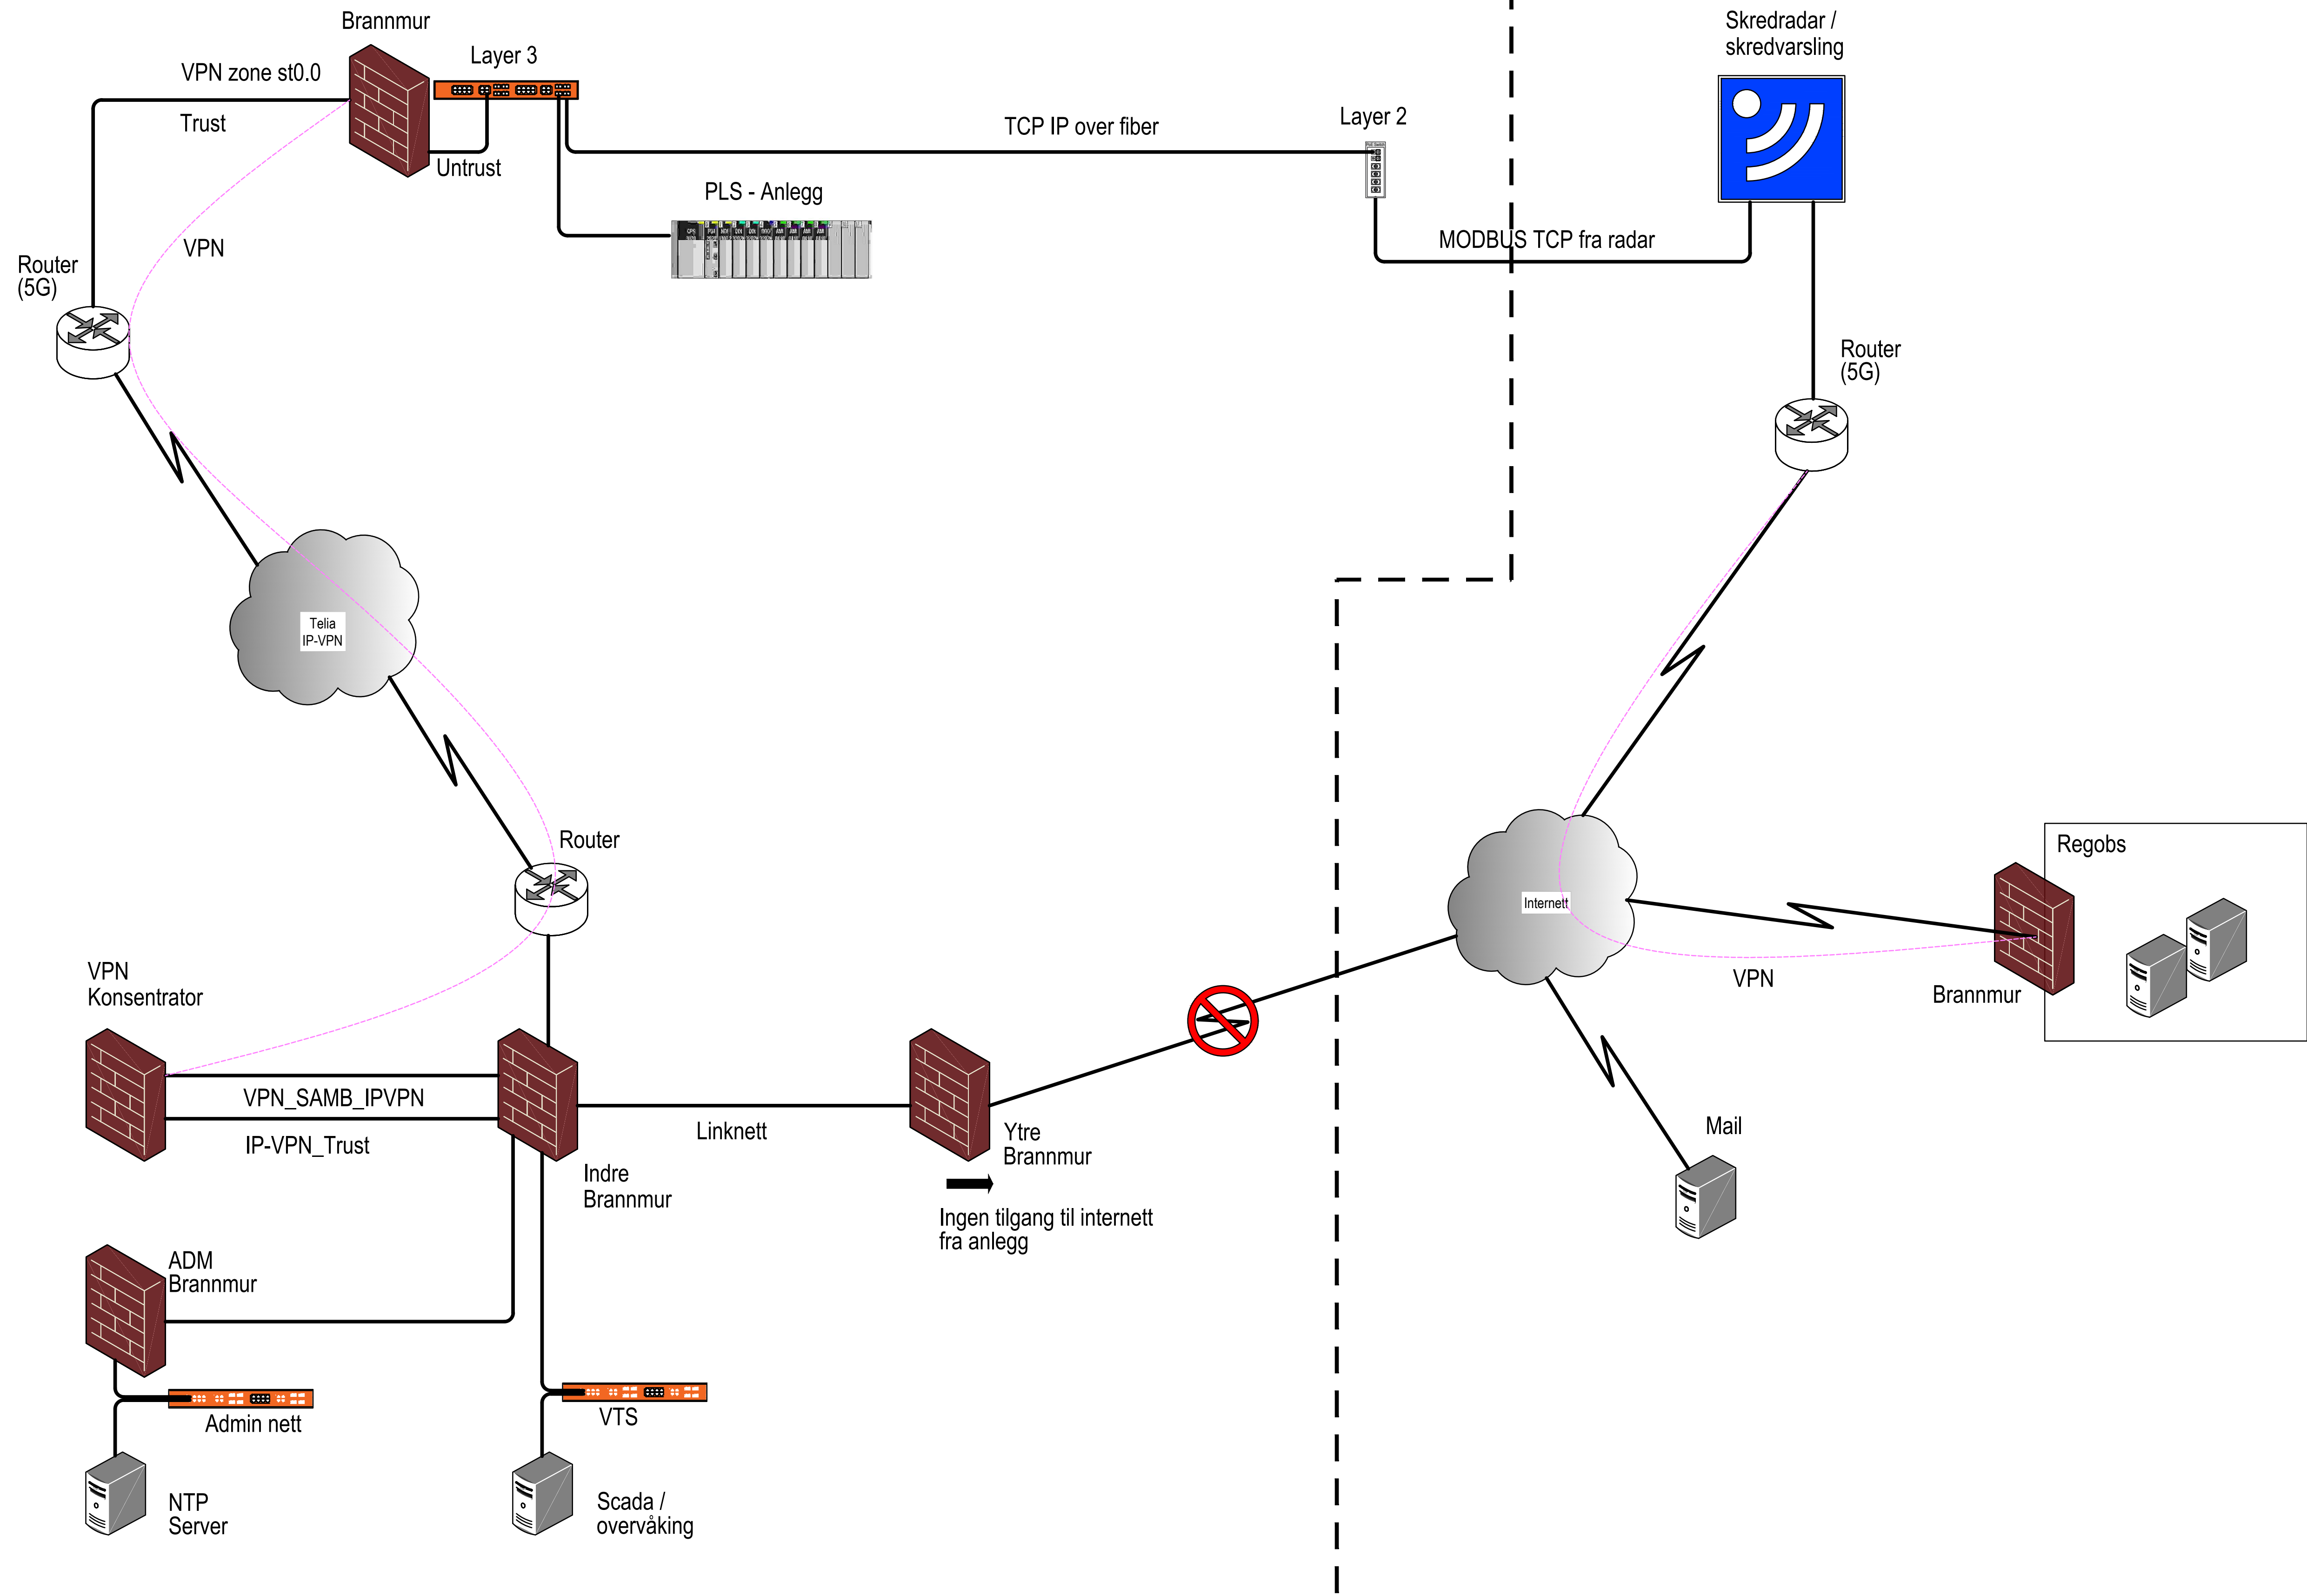

C:\USERS\HJ\Documents\PROJECT FILES\ARBEIDSMAPPE12\LAYOUT\LAY_1_500.DWG

Revisjon	Revisjonen gjelder			Utdr	Kontr
				Godkjent	Rev. dato
 Troms fylkeskommune Romssa fylkkagielda Tromssan fylkinkomuuni			Tegningsdato		02.06.2026
			Bestiller		Frank Morten Dragset
			Produsert for		Troms Fylkeskommune
			Produsert av		EFLA AS
			Prosjektnummer		
Fv. 87 Tamokdalen Prinsipp Kommunikasjon til anlegg			Prosjektfase nummer		
			Arkivreferanse		10654
			Målestokk A1-format		
Byggeplan			Byggeværksnummer		
			Koordinatsystem		EUREF89NTM19/NN2000
Utarbeidet av		Kontrollert av	Godkjent av	Konsulentarkiv	
HIJ		SN	KM	114121	
				Tegningsnummer / revisjonsbokstav	1504