


C:\USERS\HJ\Documents\Troms fylkeskommune\87 TAMOKDALEN\PROJECT FILES\ARBEIDSMAPPE\12 LAYOUT\LAY_1_500.DWG

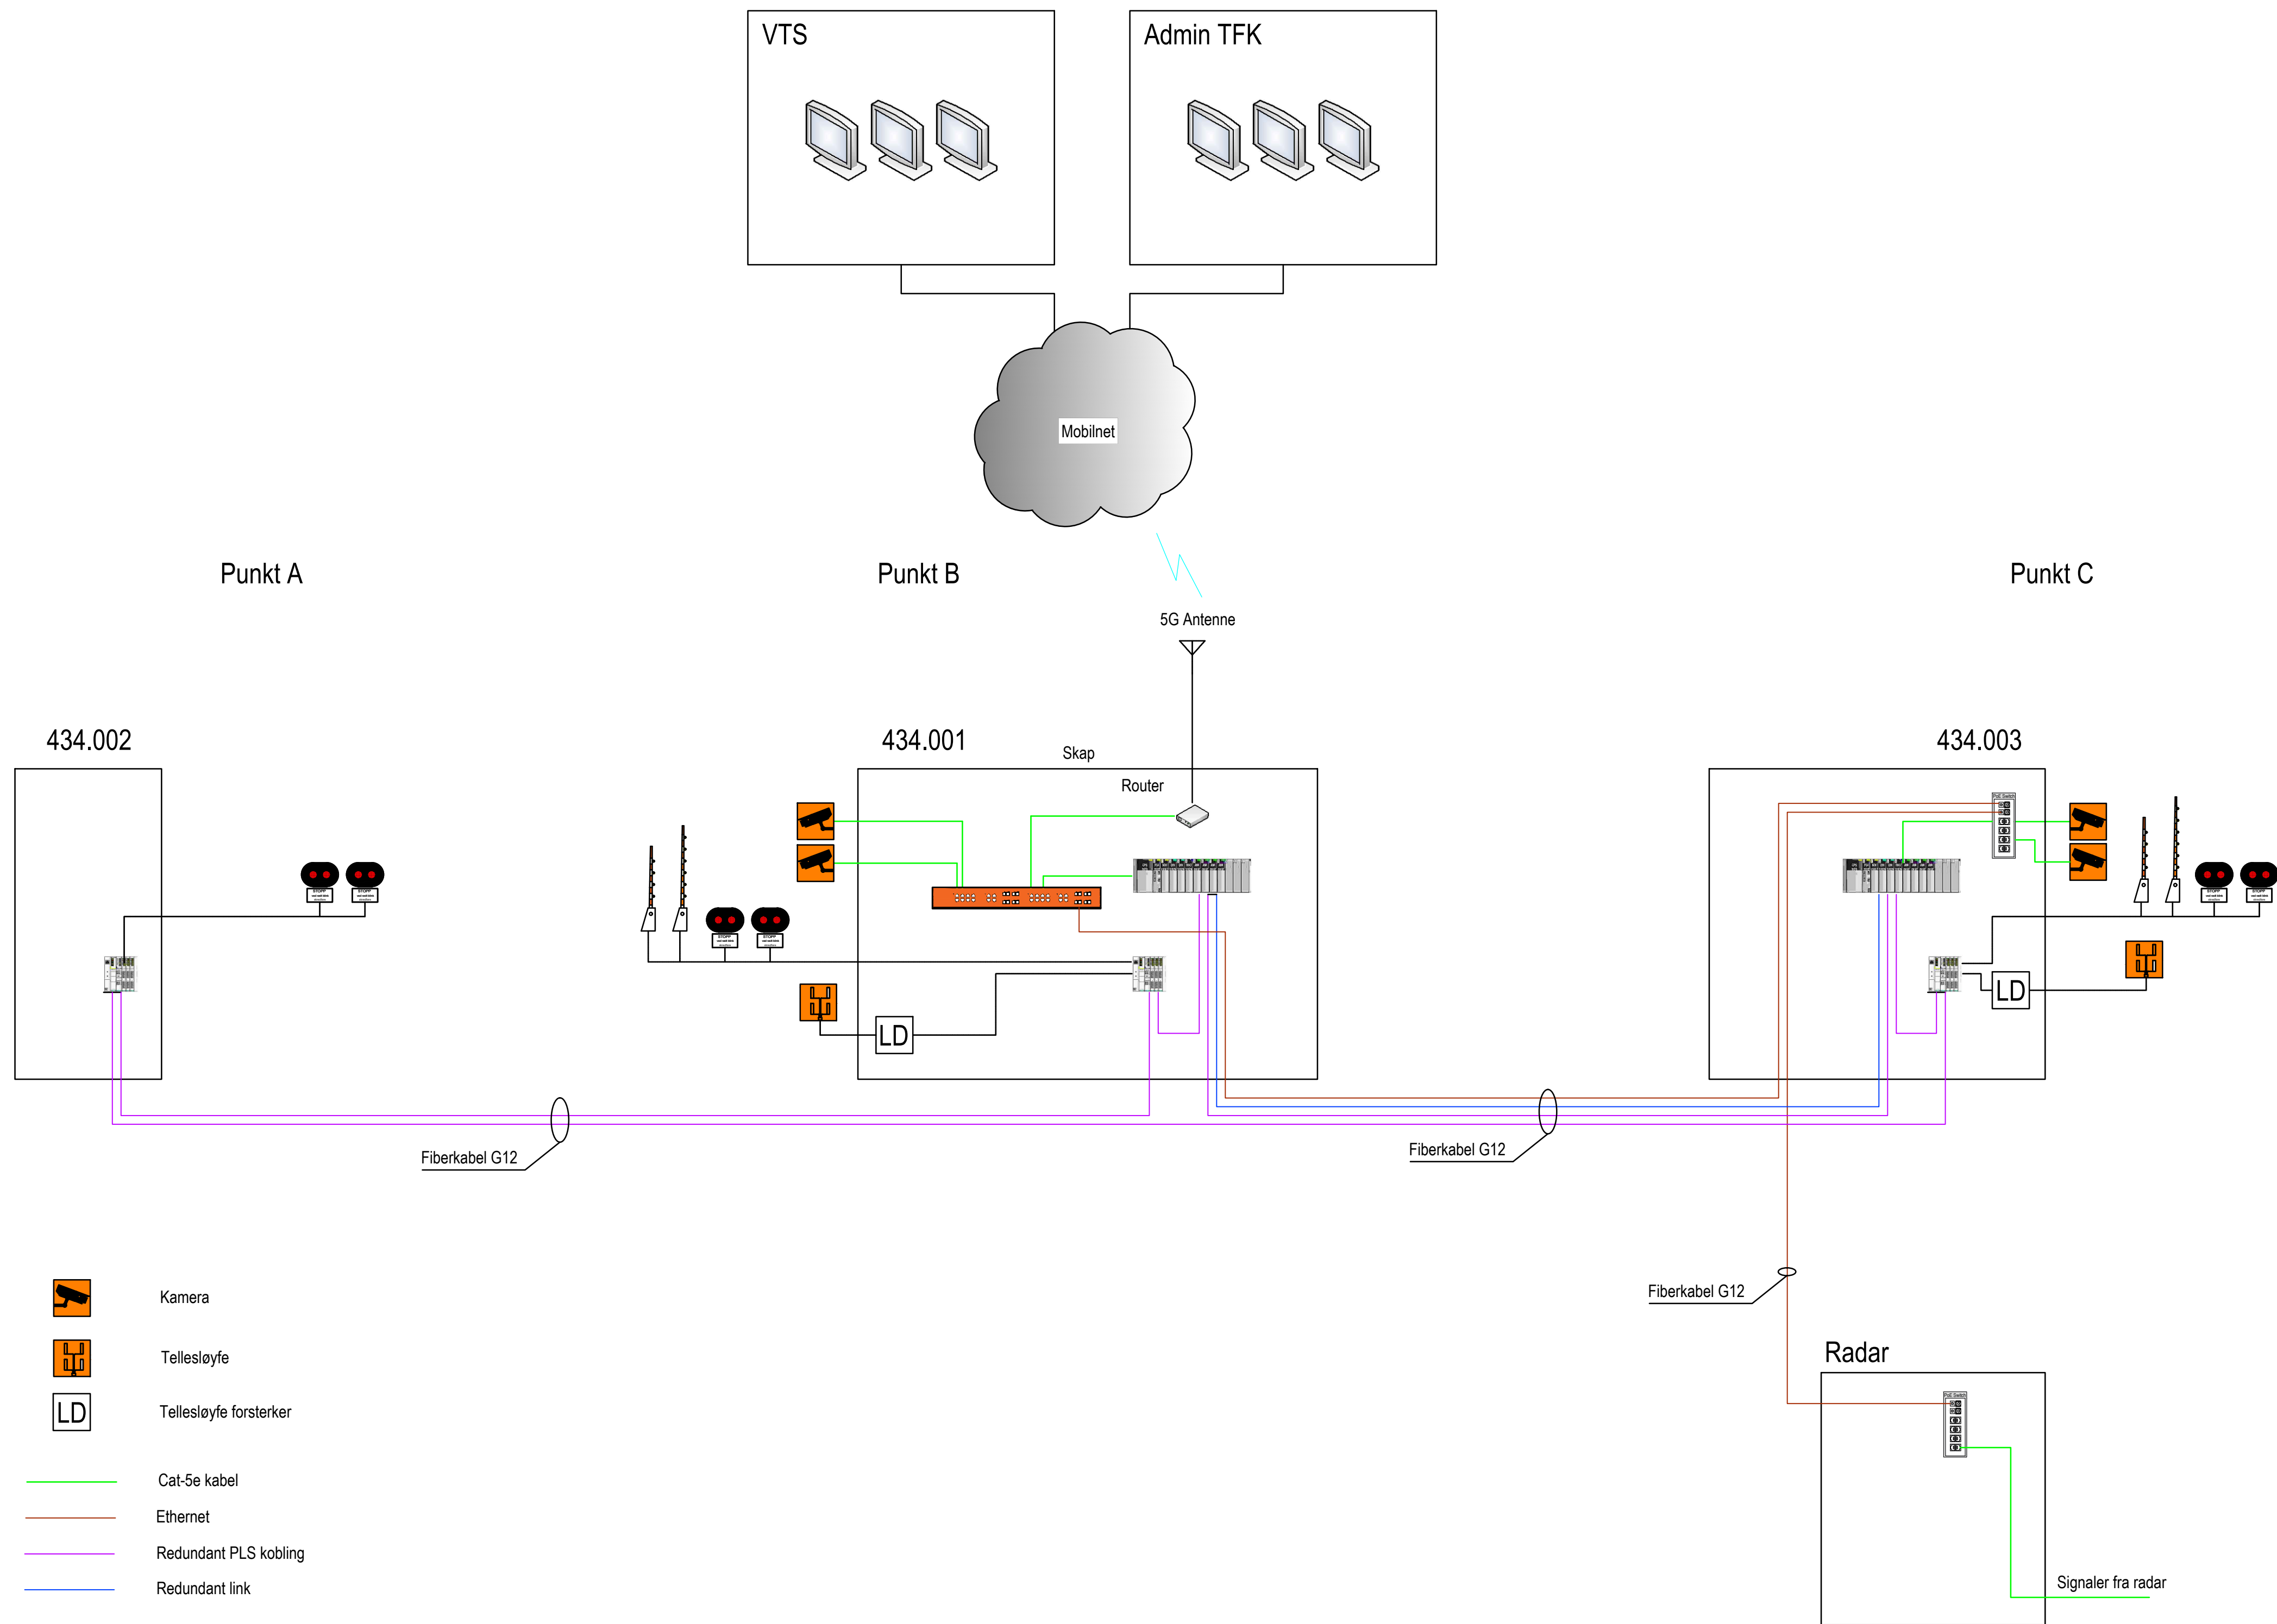

Symbol forklaringer:

	Layer 3 switch		Kamera
	Layer 2 industrial switch		Tellesløyfe
	PLS		Tellesløyfe forsterker
	DIO		Cat-5e kabel
	Operatorpanel		Ethernet
			Redundant PLS kobling
			Redundant link

Revisjon	Revisjonen gjelder	Utdr.	Kontr.	Godkjent	Rev. dato
Troms fylkeskommune Romssa fylkagielda Tromssan fylkinkomuuni		Tegningsdato	02.06.2026		
		Bestiller	Frank Morten Dragset		
		Produsert for	Troms Fylkeskommune		
		Produsert av	EFLA AS		
Fv. 87 Tamokdalen		Prosjektnummer			
Svakstrøm/Teleplan		Prosjektfase			
		Arkivreferanse	10654		
		Målestokk A1-format			
		Byggeværknummer			
Byggeplan		Koordinatsystem	EUREF89NTM19NN2000		
Utarbeidet av	Kontrollert av	Godkjent av	Konsulentarkiv	Tegningsnummer / revisjonsbokstav	I501
HJU	SN	KM	114121		