


ANT.	REV.	DATO	REV.	GJELDER	SIG
SIVDAMMEN			Målestokk		
LEDNINGSPLAN			1:500		
TIME KOMMUNE			Dato/tegn MAI 92		
			Saksbehandler SMS		
			Konferert		
Teknisk etat			Tegn. nr.		Kfr. tegn
			A2-646		

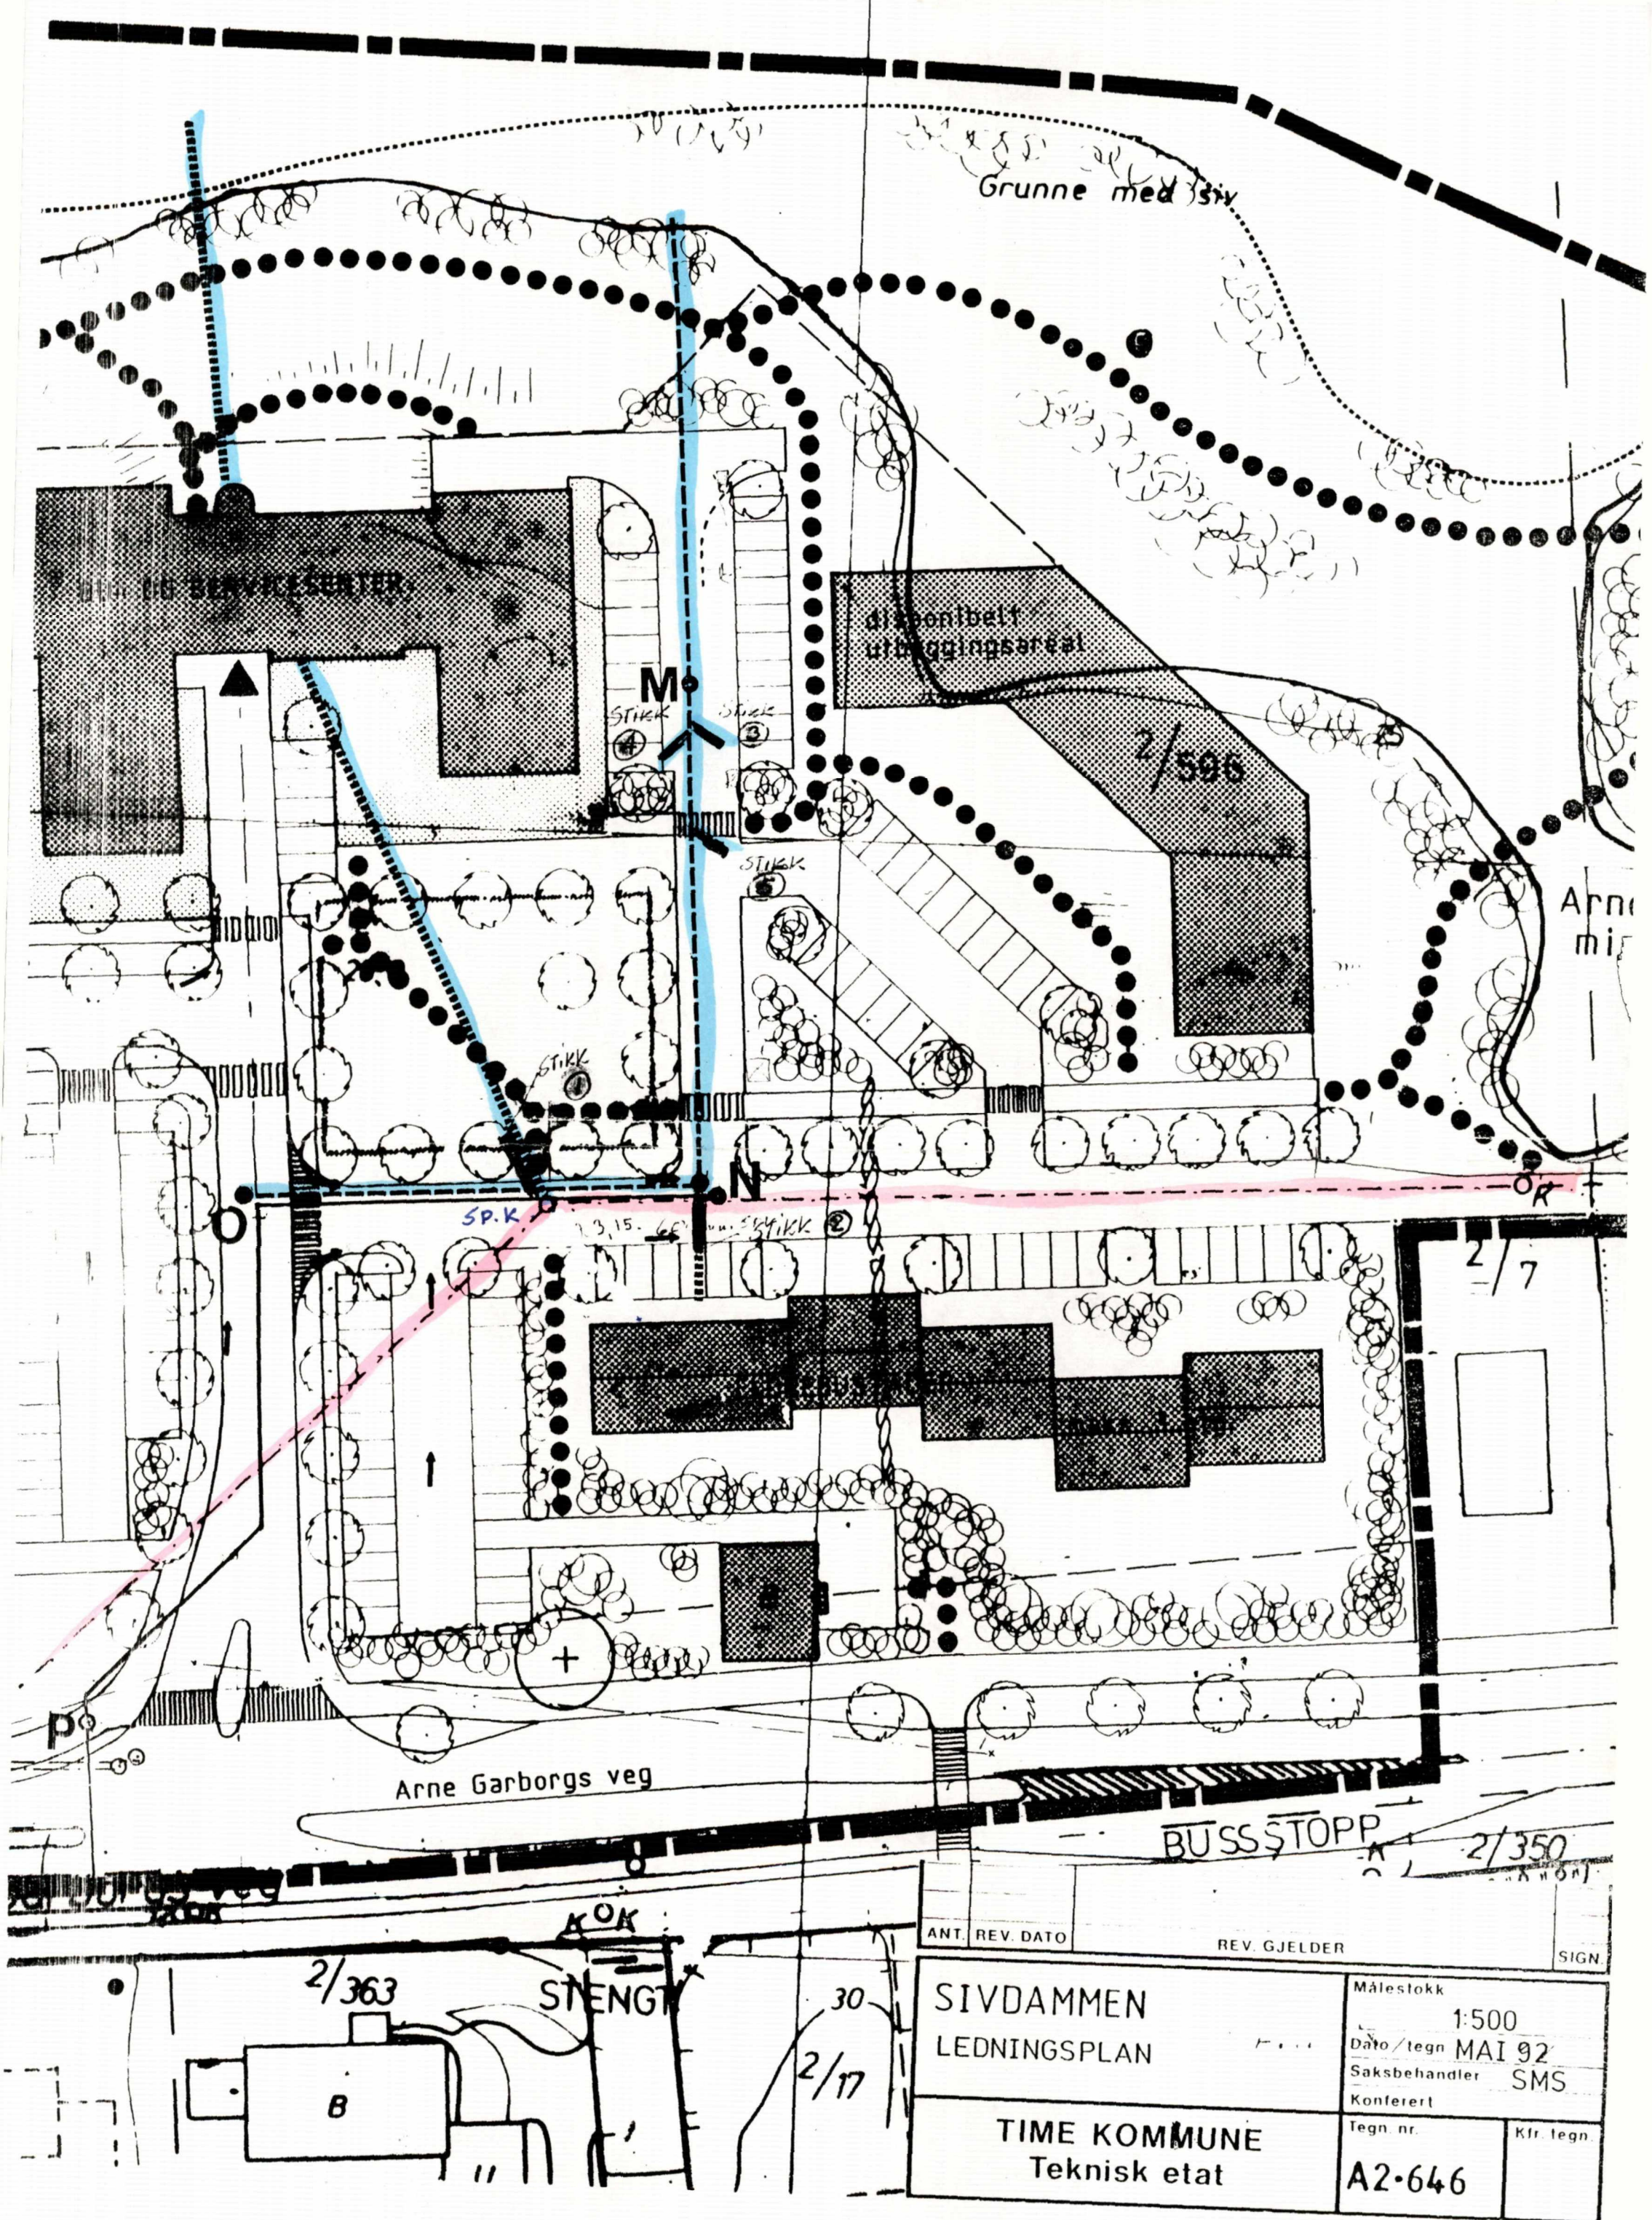







Rev.	Date	Ending	Slip
TIME KOMMUNE SIVDAMSENTERET			
VVS - ANLEGG			
UTENDØRSPLAN			
<b>VVS-PLAN</b> RØRVEDIGE RENOVIRING OG ULLAPEMÅK Jernveien 104, 4300 SANDNES Telefon 04 - 67 57 01			
Date	Tegn. av	Mål	Tegn. nr.
12.10.92	Lofth	1:200	197-01