


Korridorsnitt for Anga Øst, plan 00 og plan 01

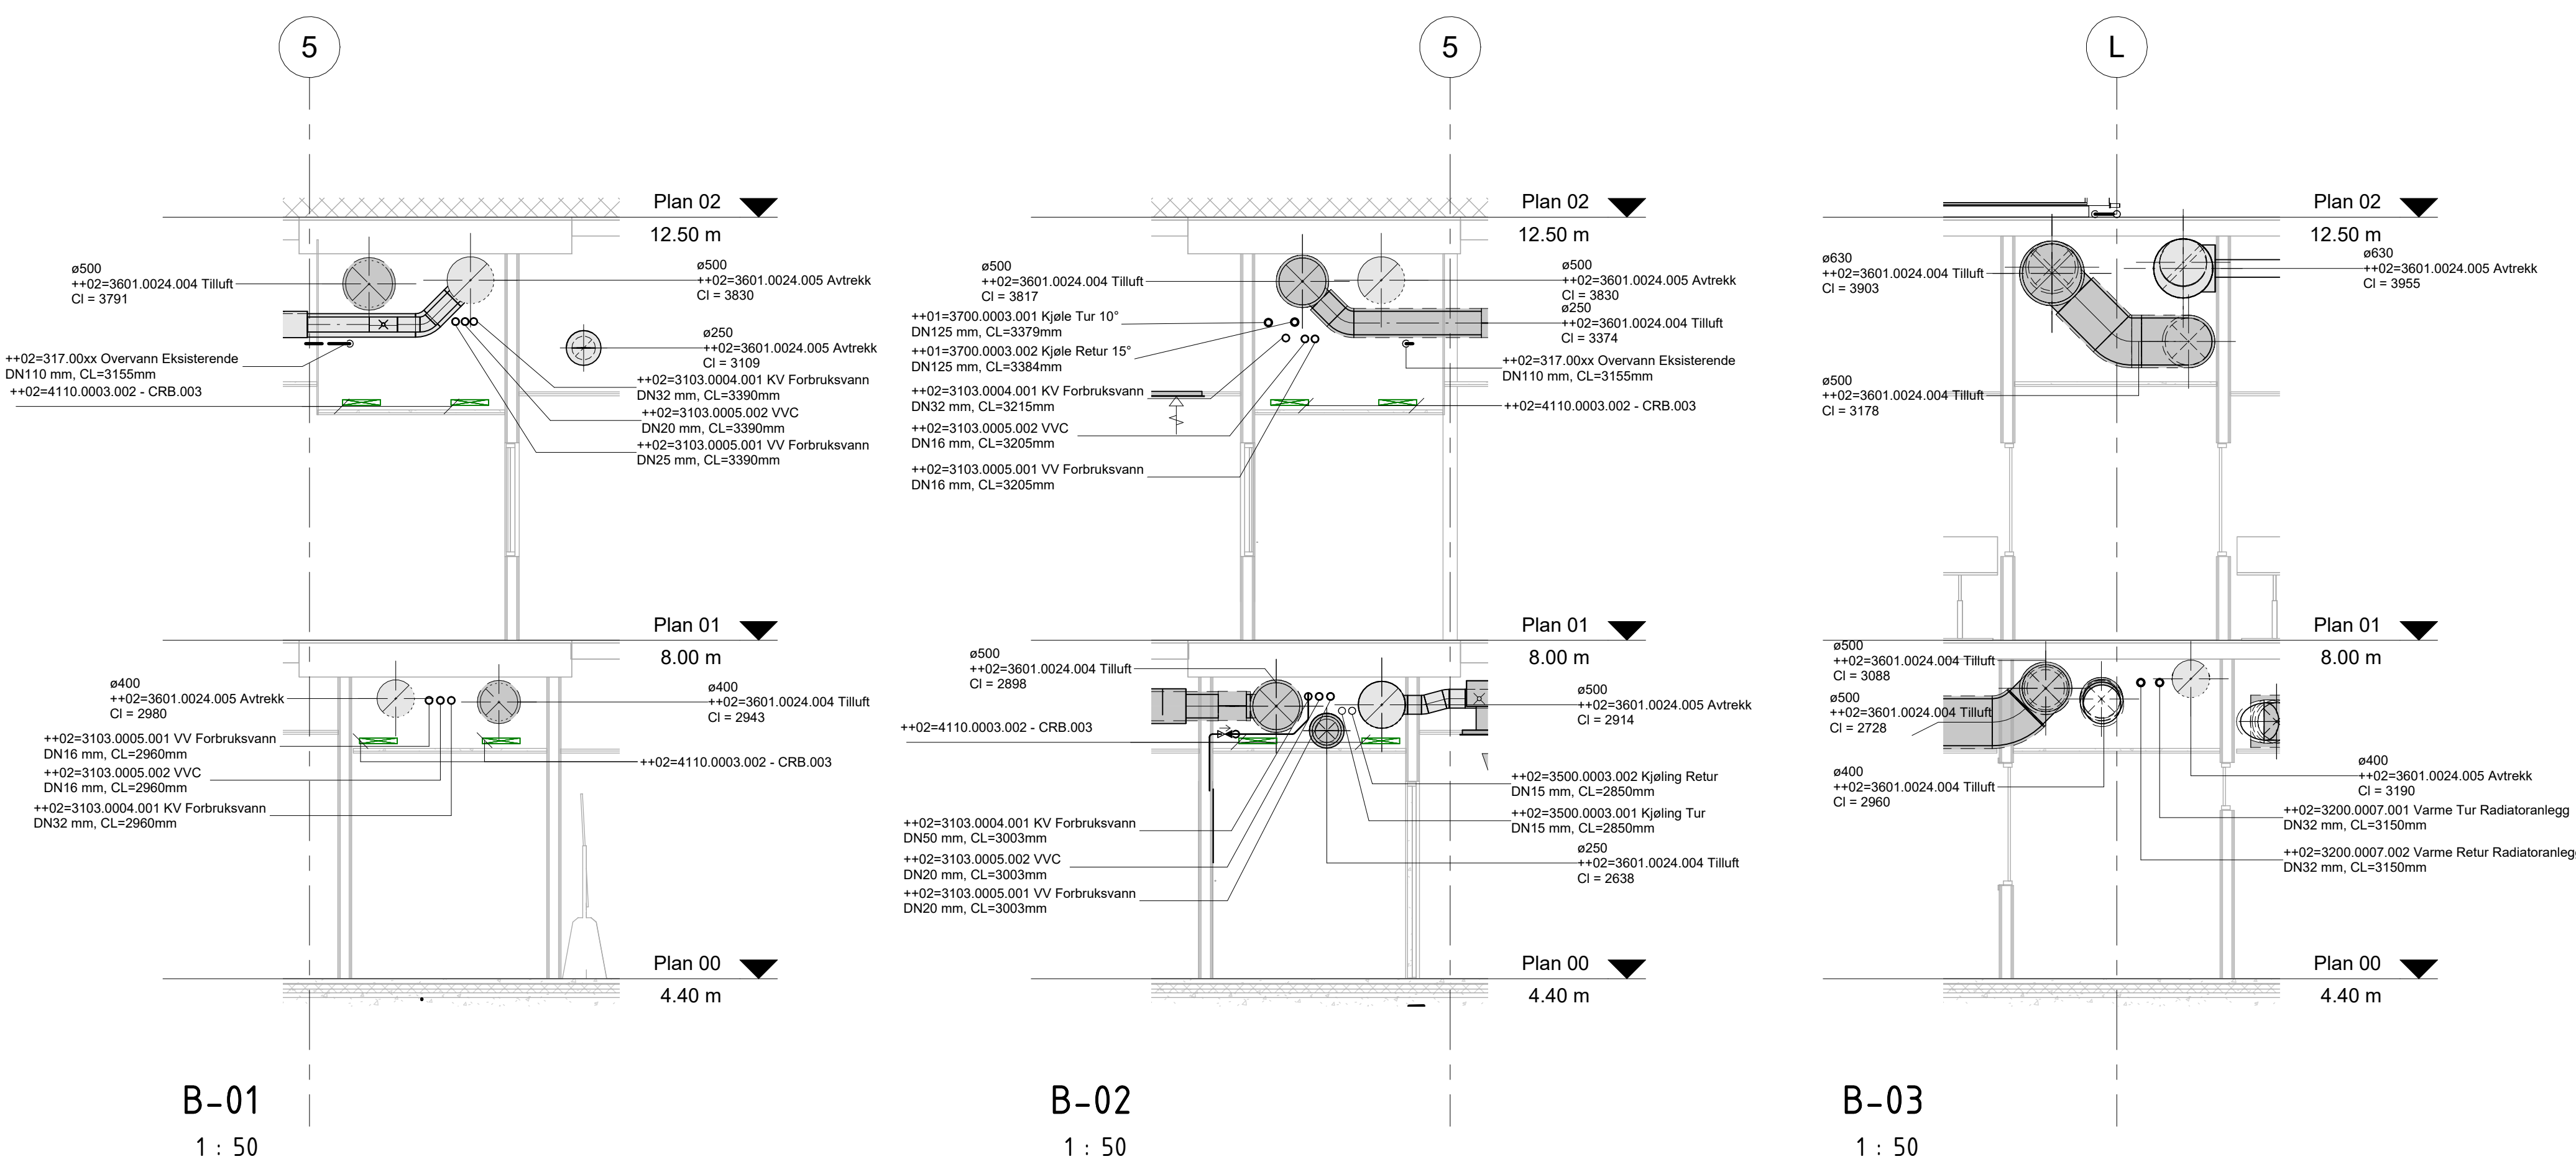

A0