



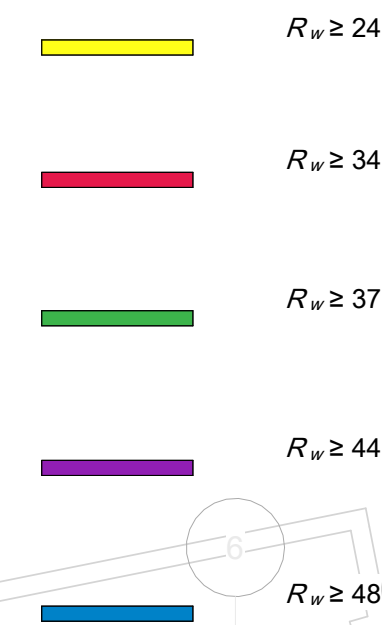

Krav til feltmålt lydisolasjon, R'_w

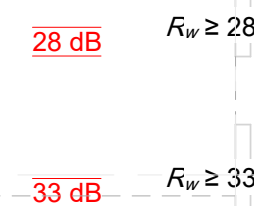

Krav til lydisolasjon dør



C	2	2026-04-20	For godkjenning	EinaAd	KjeBij	
A	1	2026-04-14	Foreløpig	EinaAd		
Rev.		Dato	Beskrivelse	Utarbeidet	Fagkontroll	Godkjent

Dette dokumentet er utarbeidet av Norconsult som del av det oppdraget som fremgår nedenfor. Opphavsretten tilhører Norconsult. Dokumentet må bare benyttes til det formål som oppdragsavtalen beskriver, og må ikke kopieres eller gjøres tilgjengelig på annen måte eller i større utstrekning enn formålet tilsier.

ULLENSVANG KOMMUNE	Målestokk (gjelder A1)
	1 : 100

Hjøllo driftstasjon - forprosjekt
Lydplan

Norconsult	Oppdragsnummer	Tegningsnummer	Revisjon
	52509148	C-20-01-01	C2