




SMÅGATESTEIN 0 MM VIS,  
PARKERINGSMARKØR  
Detalj for legging av parkeringsmarkør  
1:20

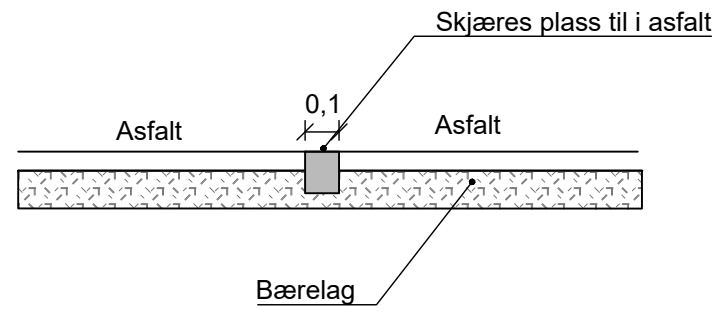


GRANITTKANTSTEIN 0 MM VIS  
Detalj for legging av kantstein  
1:20

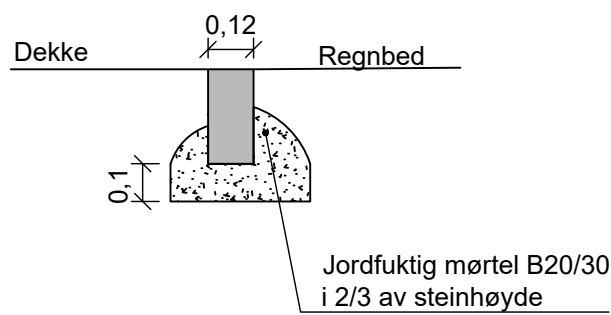


GRANITTKANT, VIS 13 CM MOT FAST DEKKE  
Detalj for setting av kantstein  
1:20

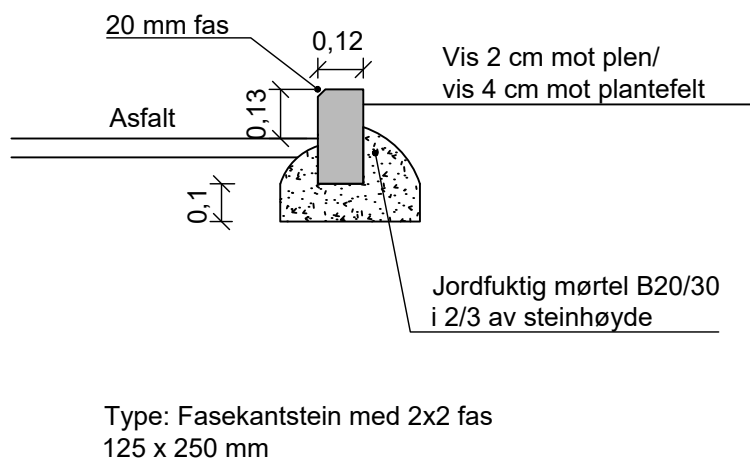


GRANITTKANT, VIS 25 CM MOT PLANTEFELT  
Detalj for setting av kantstein  
1:20

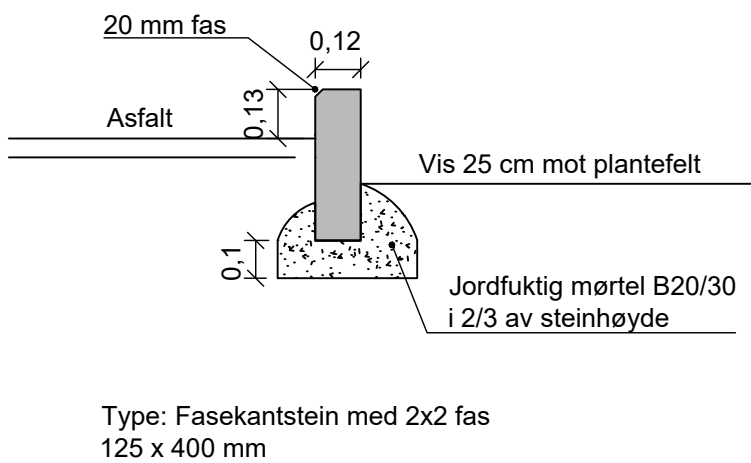

GRANITTKANT, VIS 2 CM  
Detalj for setting av kantstein  
1:20

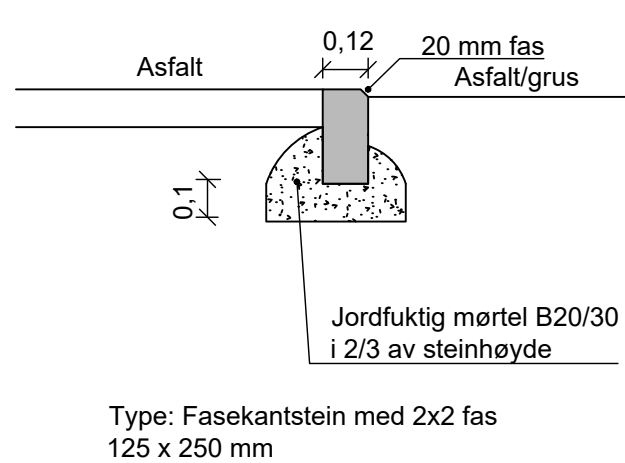


BELEGNINGSSTEIN OG BETONGHELLER TERRASSE  
Detalj for overbygning  
1:20

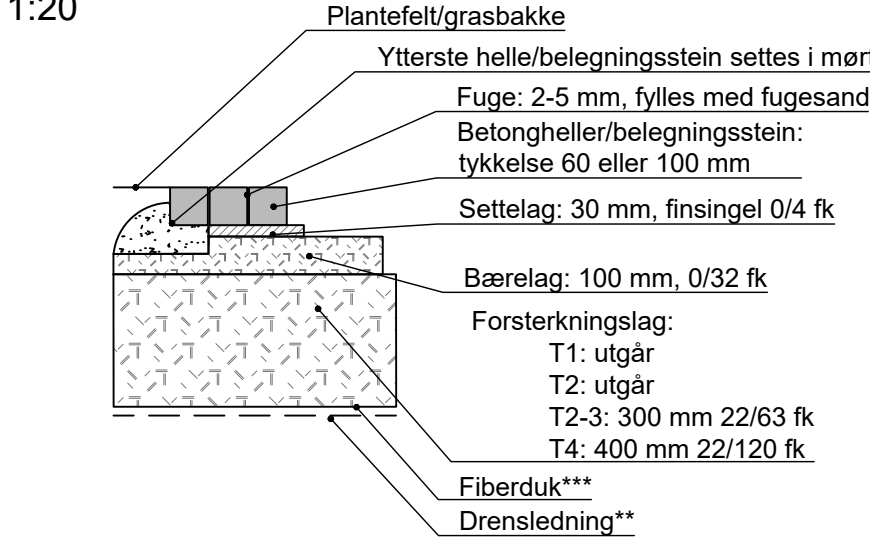


Drensløsning\*\*  
Ved tunge undergrunnsmasser og dårlig avrenning skal det, i samråd med byggeleder, vurderes bruk av drensløsning i plantefelt og gressareal. Drensløsning legges i singelgrøft.

Fiberduk\*\*\*  
Fiberduk benyttes etter avtale med byggeleder med hensyn til undergrunnsforhold og belastningsgrad.


BUSKER OG TRÆR  
Detalj for overbygning  
1:20

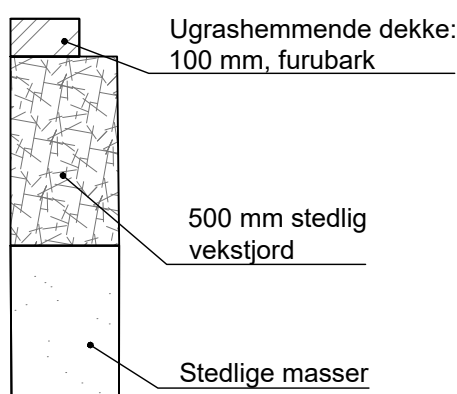


GRASBAKKE  
Detalj for overbygning  
1:20

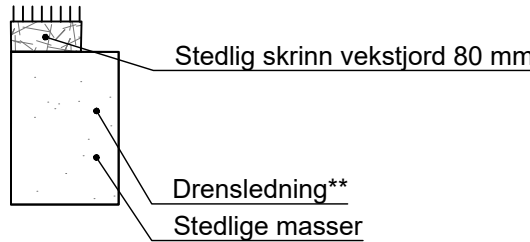


REGNBED MED GRASBAKKE  
Detalj for overbygning  
1:20

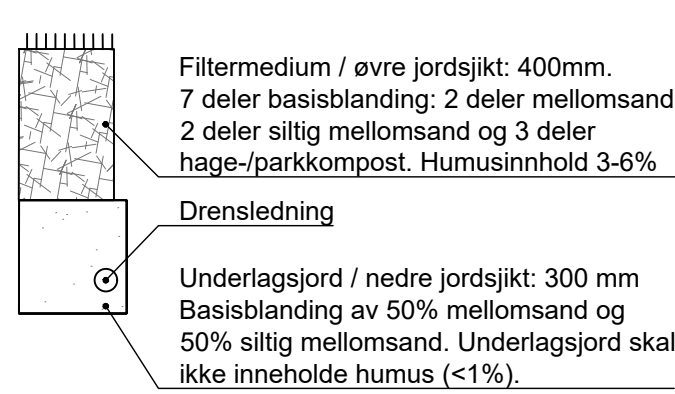


MIDLERTIDIG BESKYTTELSESGJERDE  
Prinsipp  
1:20

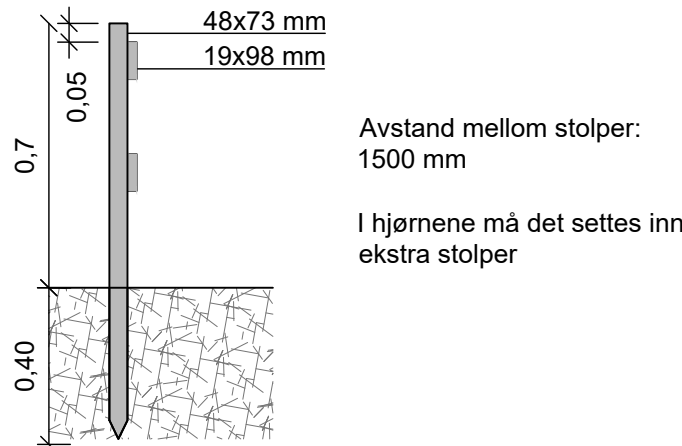


GRØFT/VANNRENNE MED GRASBAKKE  
Prinsipp  
1:20

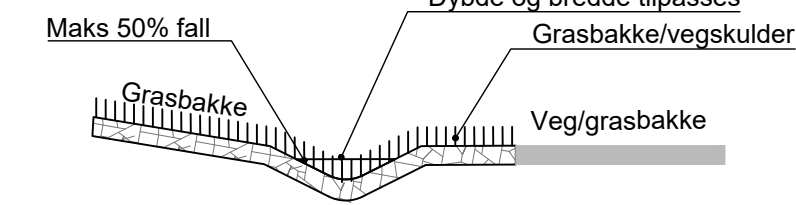


SANDFANG I GRØNTAREAL M/KUPPELRIST  
Detalj for fast dekke rundt kuppelrist  
1:20

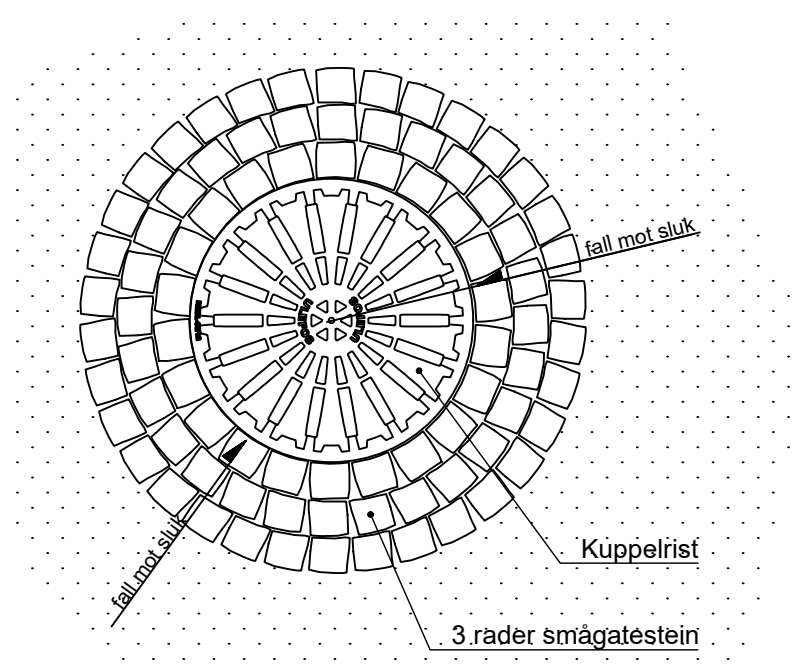


TRÅKKHELLER  
Detalj for overbygning  
1:20

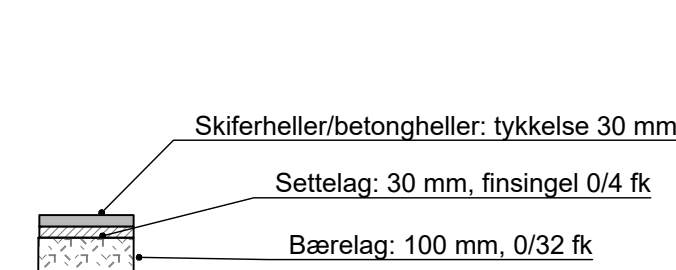


FASADEOVERGANG MED LINJEDRENS  
Prinsipp  
1:20

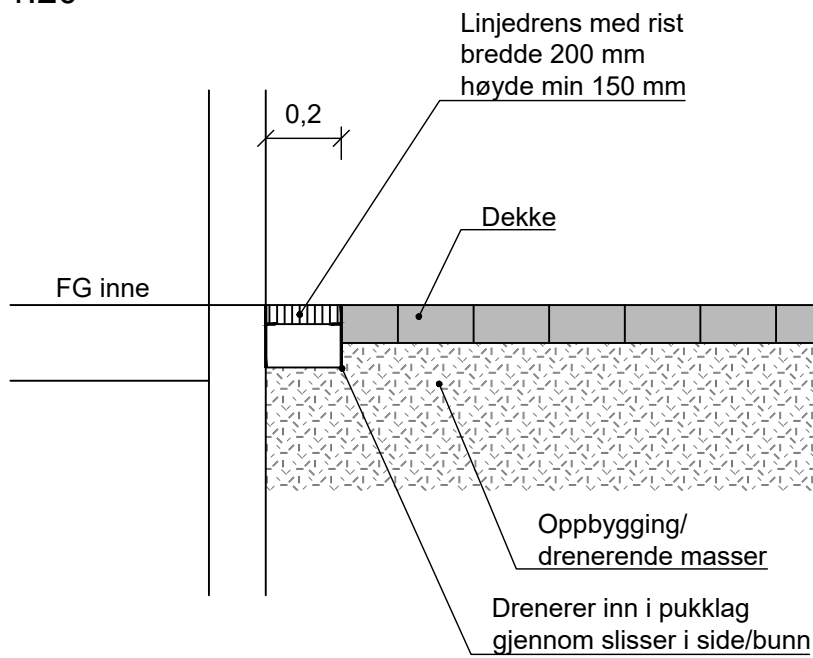


FASADEOVERGANG VED FAST DEKKE  
Prinsipp  
1:20

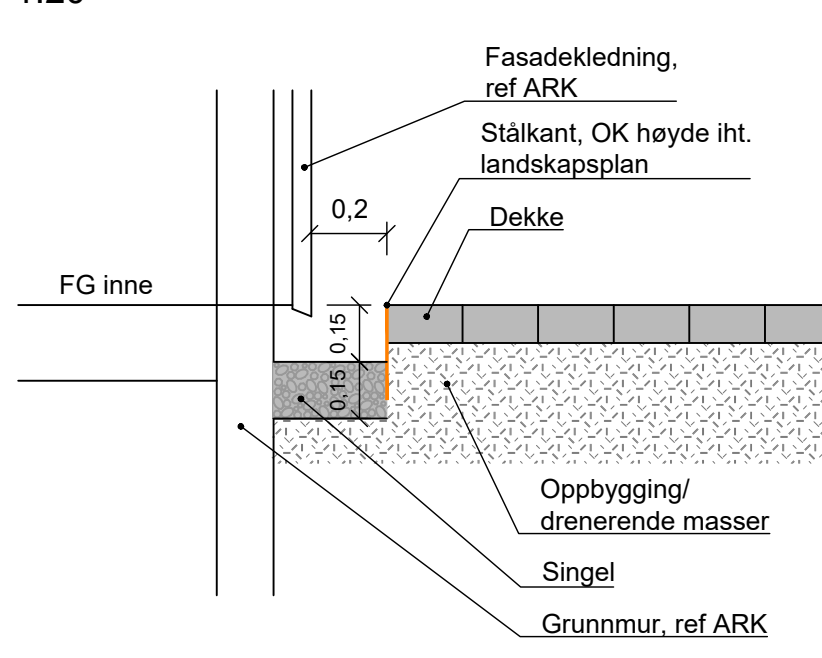


FASADEOVERGANG VED PLANTEFELT  
MED STÅLKANT  
Prinsipp 1:20

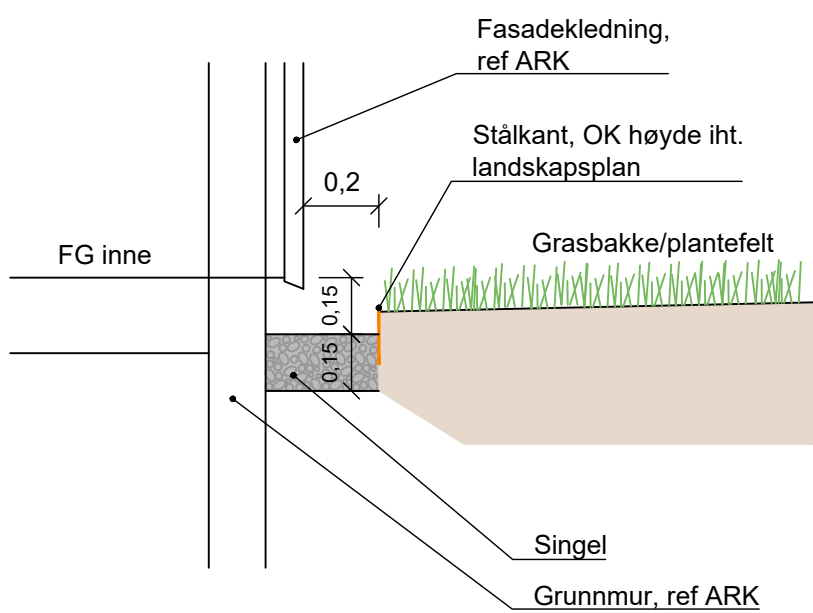


FASADEOVERGANG VED PLANTEFELT  
UTEN STÅLKANT  
Prinsipp 1:20

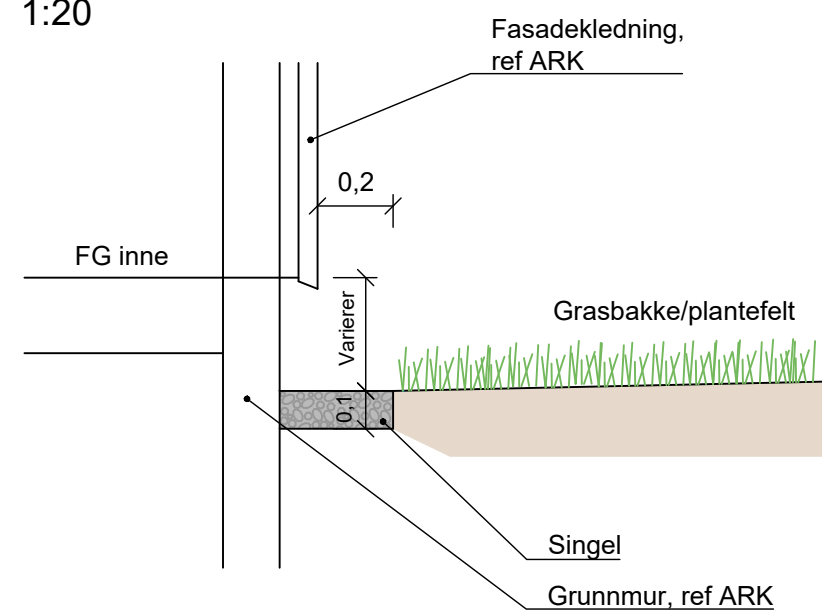

NYPLANTING AV TRÆR OG OPPBINDING  
SMÅ TRÆR / STORE TRÆR  
Prinsipp  
1:20

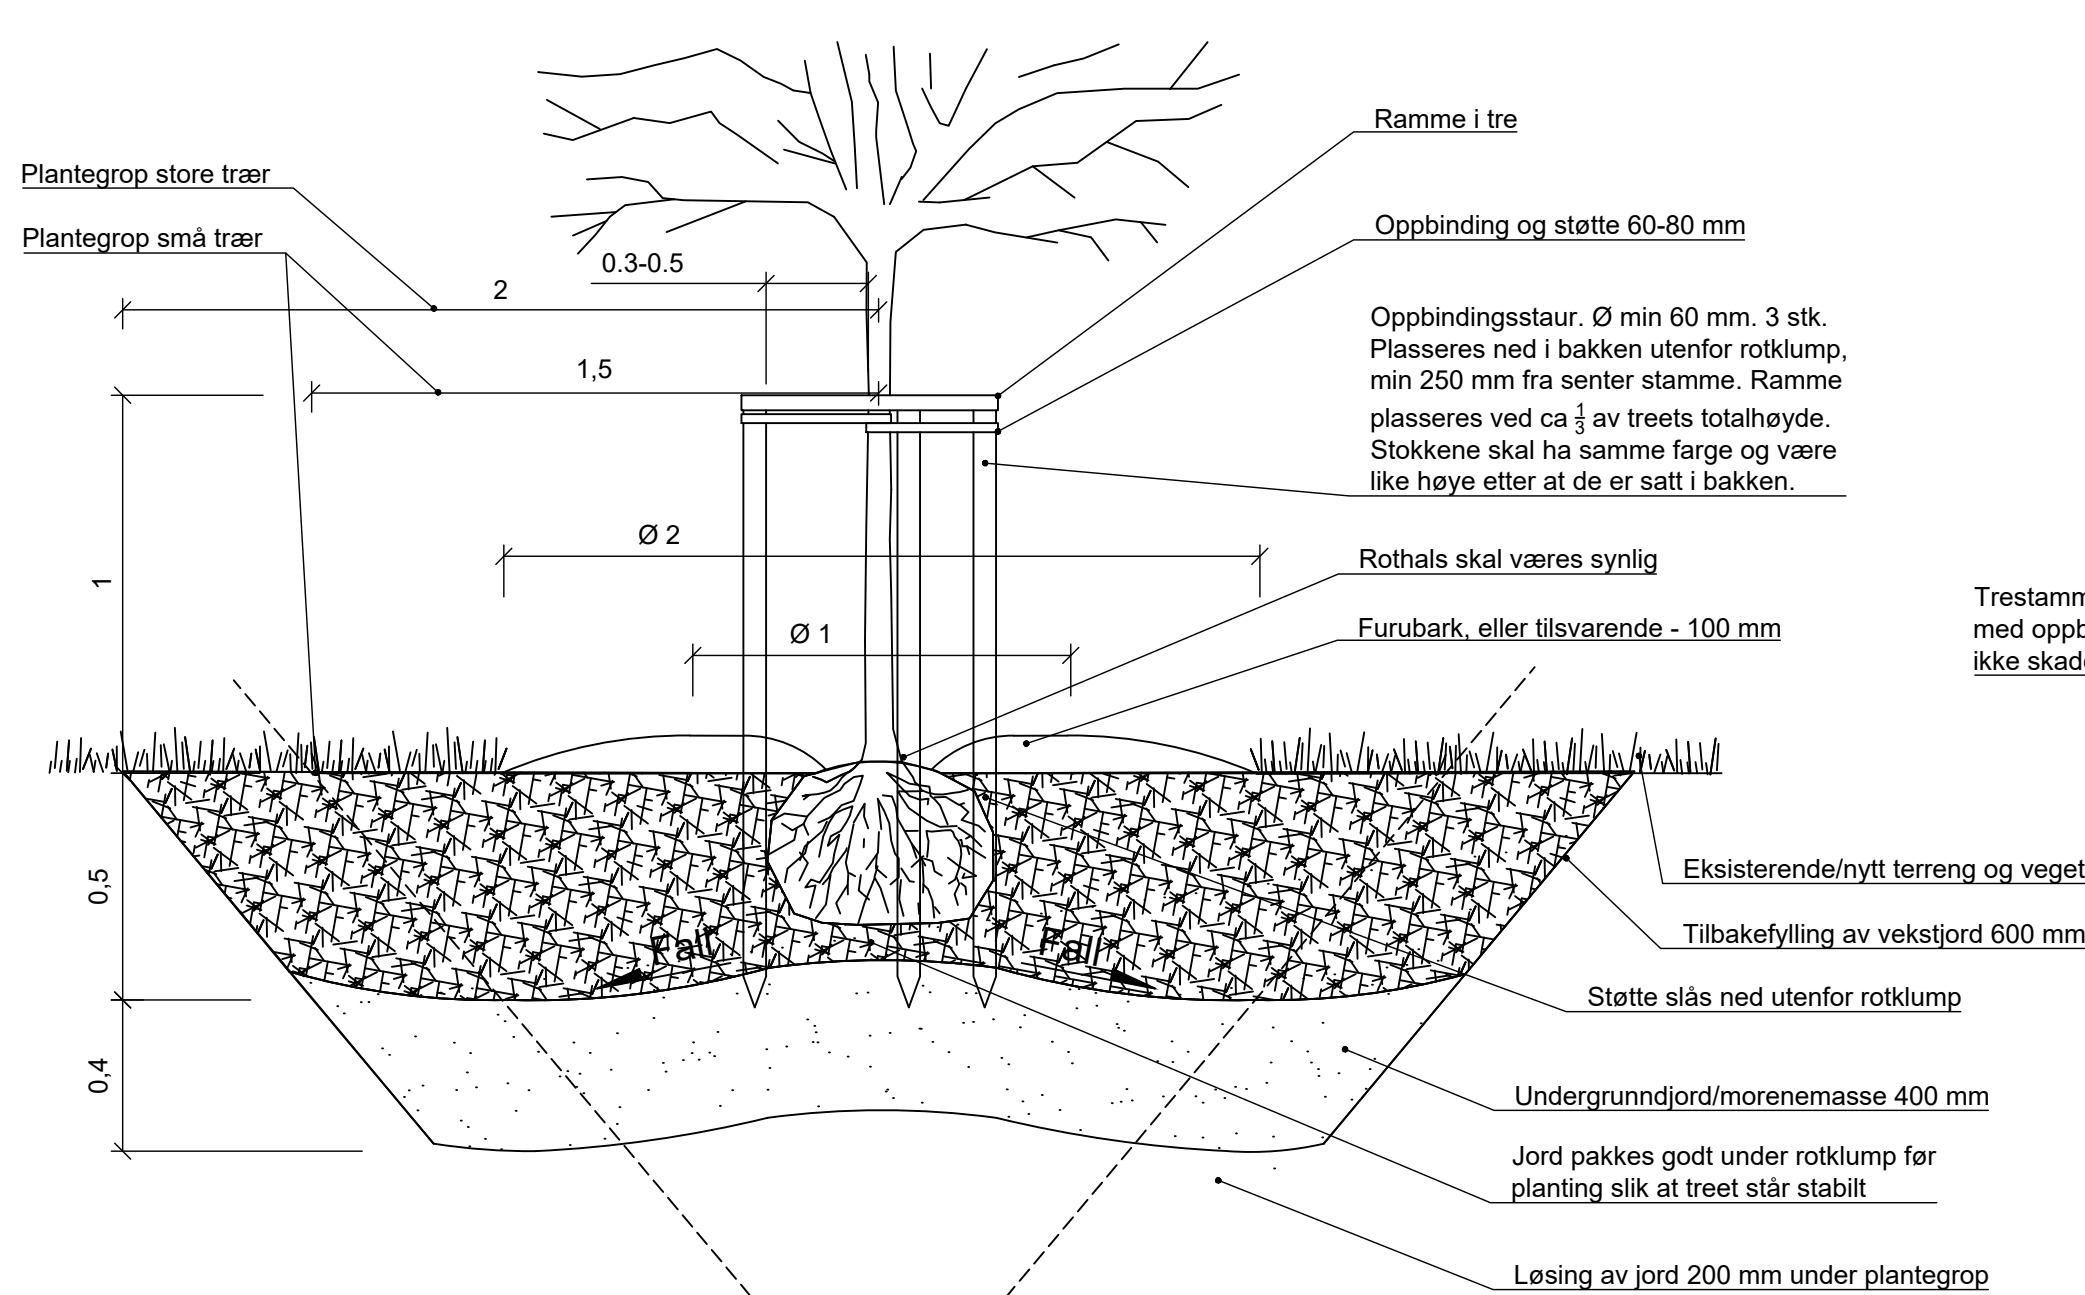

NYPLANTING AV TRÆR OPPBINDING  
Plan  
1:20

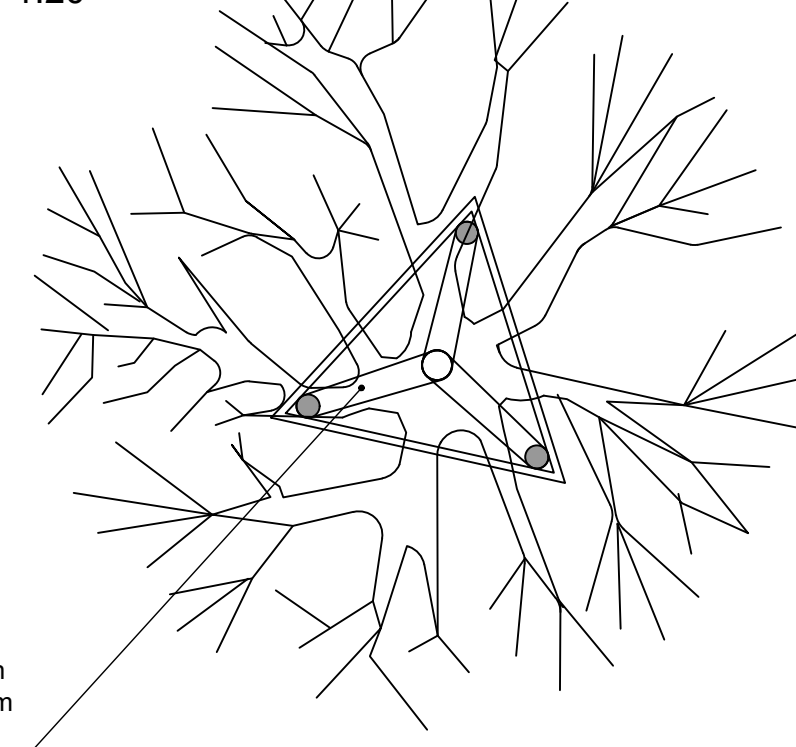

KUN TEGNINGER MERKET MED ARBEIDS-  
TEGNING ER GYLDIG FOR BYGGING

E03	2026-06-01	Anbudstegning	EirKvi	MaBac	JNF
E02	2026-05-05	Endring i overgang fra terreng til fasade	EirKvi	MaBac	JNF
E01	2026-02-06	For godkjenning hos oppdragsgiver	EirKvi	MaBac	JNF
Rev.	Dato	Beskrivelse	Utarbeidet	Fagkontroll	Godkjent

Dette dokumentet er utarbeidet av Norconsult som del av det oppdraget som fremgår nedenfor. Opphavsretten tilhører Norconsult. Dokumentet må bare benyttes til det formål som oppdragsavtalen beskriver, og må ikke kopieres eller gjøres tilgjengelig på annen måte eller i større utstrekning enn formålet tilsier.

Time kommune 1:20

Småhus Ree  
Tekniske planer  
Detaljer

Norconsult	Oppdragsnummer 52505960	Tegningsnummer 0020	Revisjon E03
------------	-------------------------	---------------------	--------------