



PROFIL NR.	0	12,5	25	30
HOR.KURV.	R=∞	R=∞	R=∞	R=∞
BREDDEUTV.				
TVERRFALL	Tilpasses eks. tverrfall	Tilpasses eks. tverrfall		
H.kj.b.k.	1,6%	2,5%	2,5%	1,6%
V.kj.b.k.=CL				
PROFIL H.	31,21	31,22	31,23	31,24
TERRENG H.	31,34	31,35	31,43	31,45
OVERBYGN.T.		58CM		

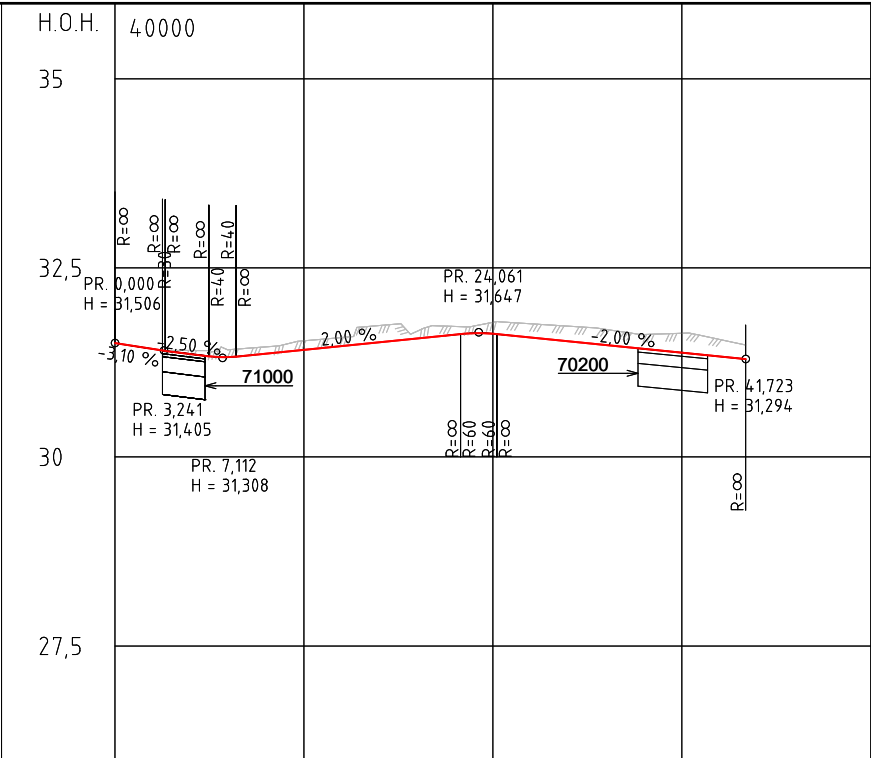

PROFIL NR.	0	12,5	25	37,5	50
HOR.KURV.			R=∞		
BREDDEUTV.					
TVERRFALL					
H.kj.b.k.	1,25%	2,4%	2,4%		
V.kj.b.k.					
PROFIL H.	31,51	31,63	31,63	31,58	31,53
TERRENG H.	31,63	31,78	31,66	31,78	31,55
OVERBYGN.T.		58CM			

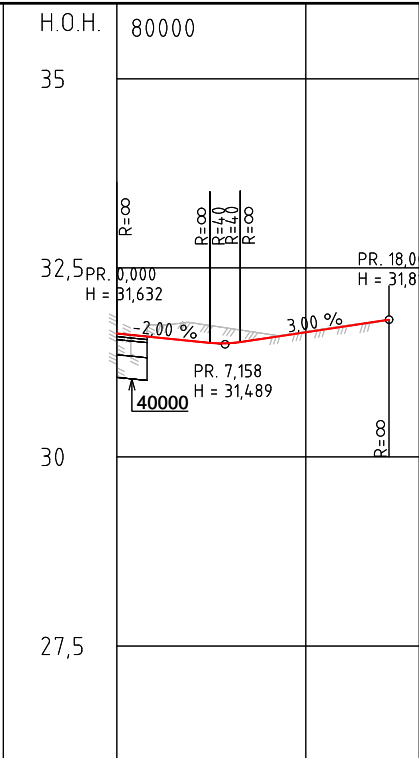

PROFIL NR.	0	12,5	20
HOR.KURV.		R=∞	
BREDDEUTV.			
TVERRFALL			
H.kj.b.k.	2,4%	2,4%	
V.kj.b.k.			
PROFIL H.	31,63	31,58	31,65
TERRENG H.	31,77	31,62	31,73
OVERBYGN.T.		58CM	

## Tegnforklaring

### Prosjektert

- Kjørefelt
- Grusdekke
- Grasskulder
- Fortau/GS-veg
- Pukkgrøft
- Mur
- Skjæring
- Renovasjonsområde
- Granittkantstein, 13 cm vis
- Granittkantstein, 2 cm vis
- Granittkantstein, 0 cm vis
- Granittkantstein, 25 cm vis mot plantefelt, 13 cm vis mot asfalt

### Eksisterende

- Trær bevares
- Eiendomsgrense
- 3/757 Gårds- og bruksnummer
- Heltrukken kantlinje

- Nye trær
- Plantefelt
- Grasbakke
- Regnbed med grasbakke
- Terrasse av betongheller/ramper av belegningsstein
- Småhus
- Grøft/vannrenne
- Lavbrekk
- Tråkkheller
- Terrangsluk med 3 rader smågatestein rundt
- Linje ID vips
- 3x35 Siktlinje
- Hekk
- Mur
- Gjerde

