



PRISVEIST  
VINKELJERN  
150 mm x 50 mm

BAKFRA

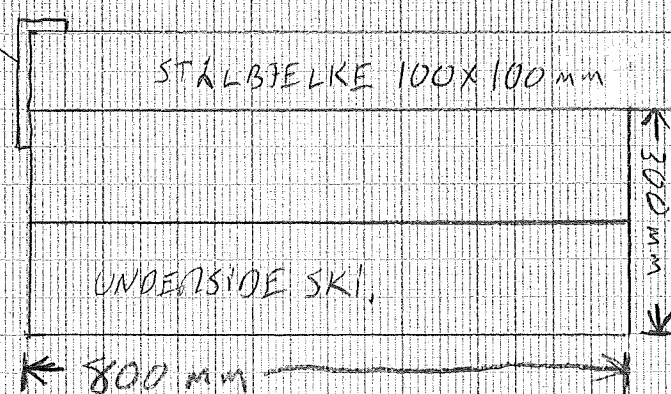

FRA SIDEN BAK

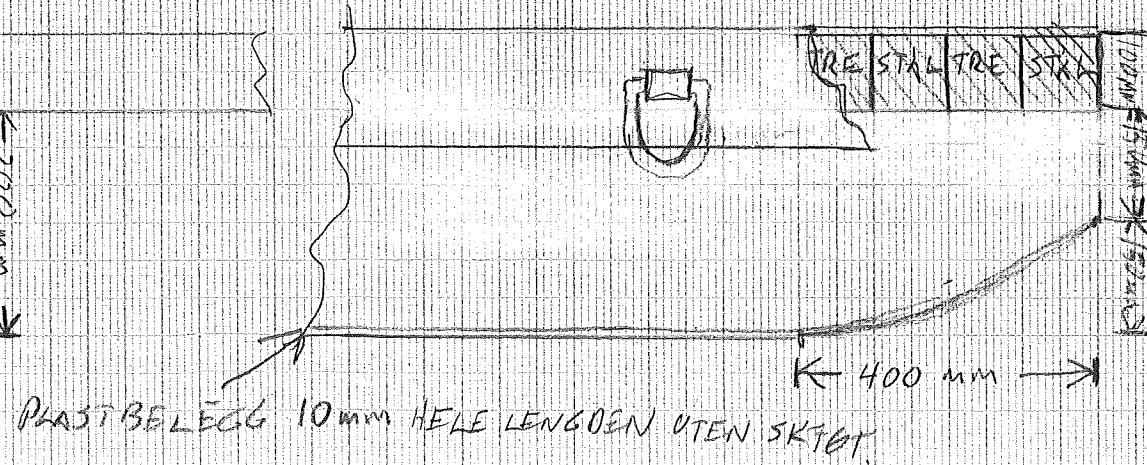

HULPROFIL 100 mm x 100 mm x 5 mm  
14,4 kg/m