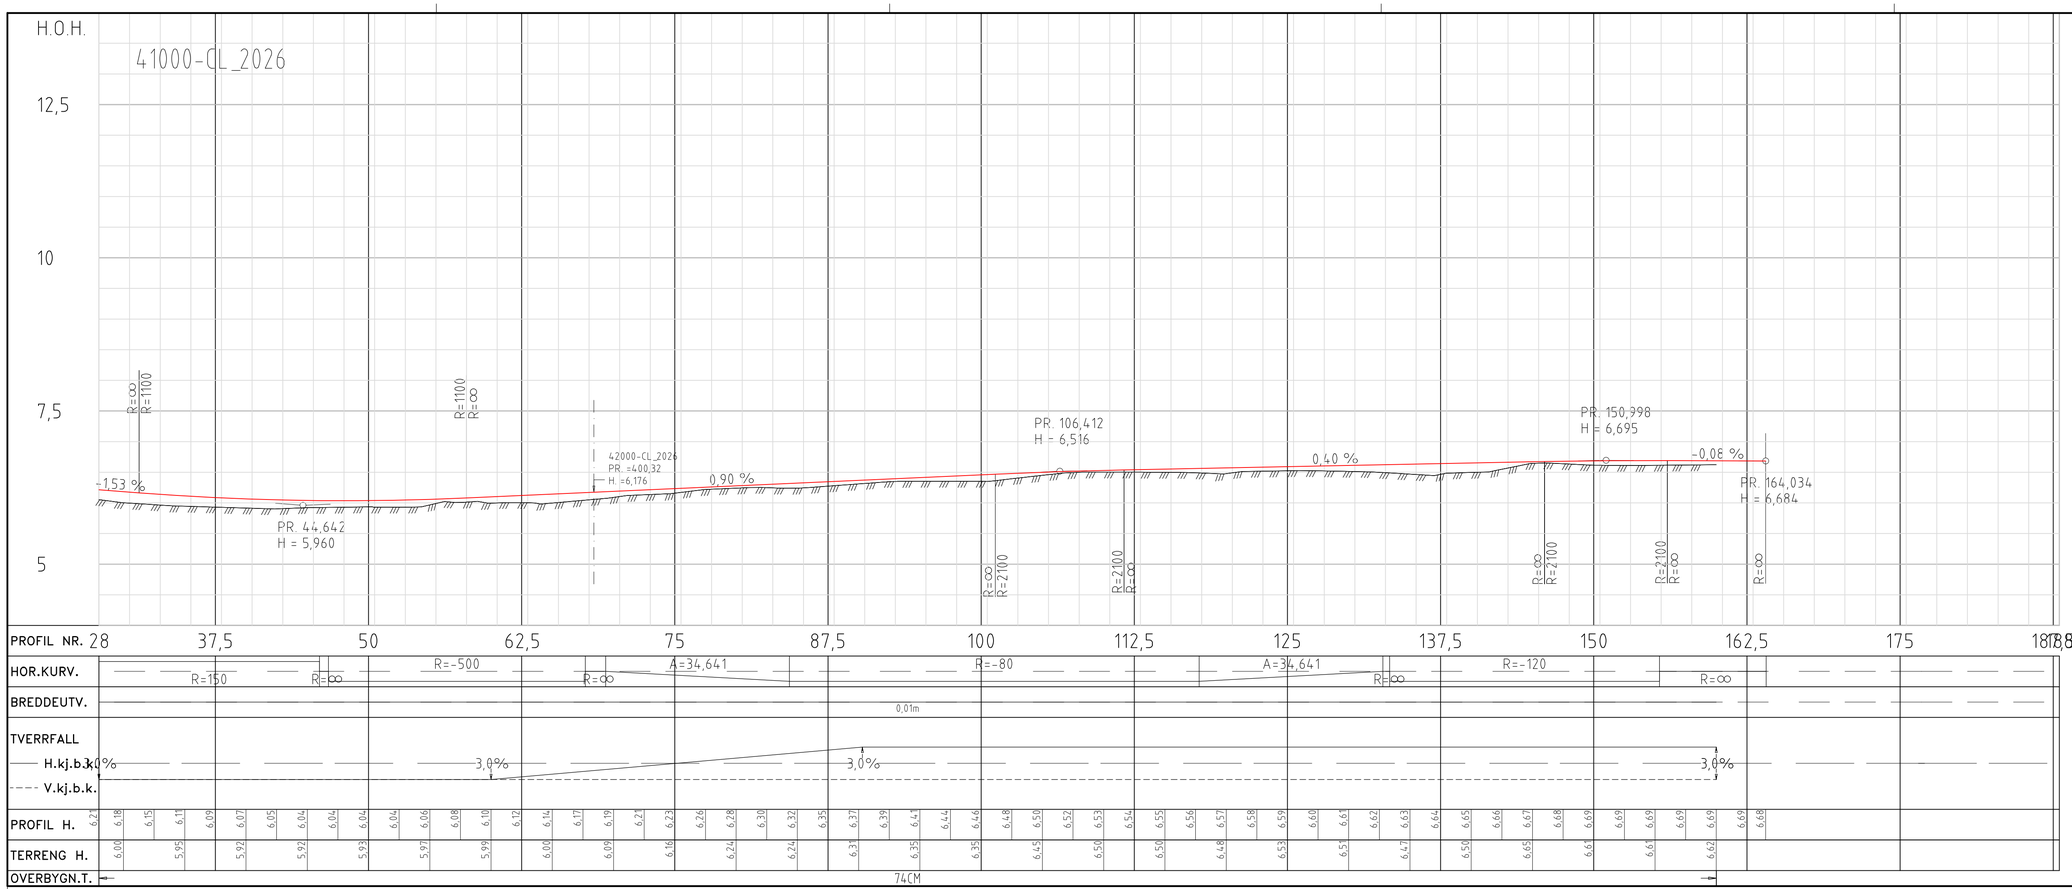

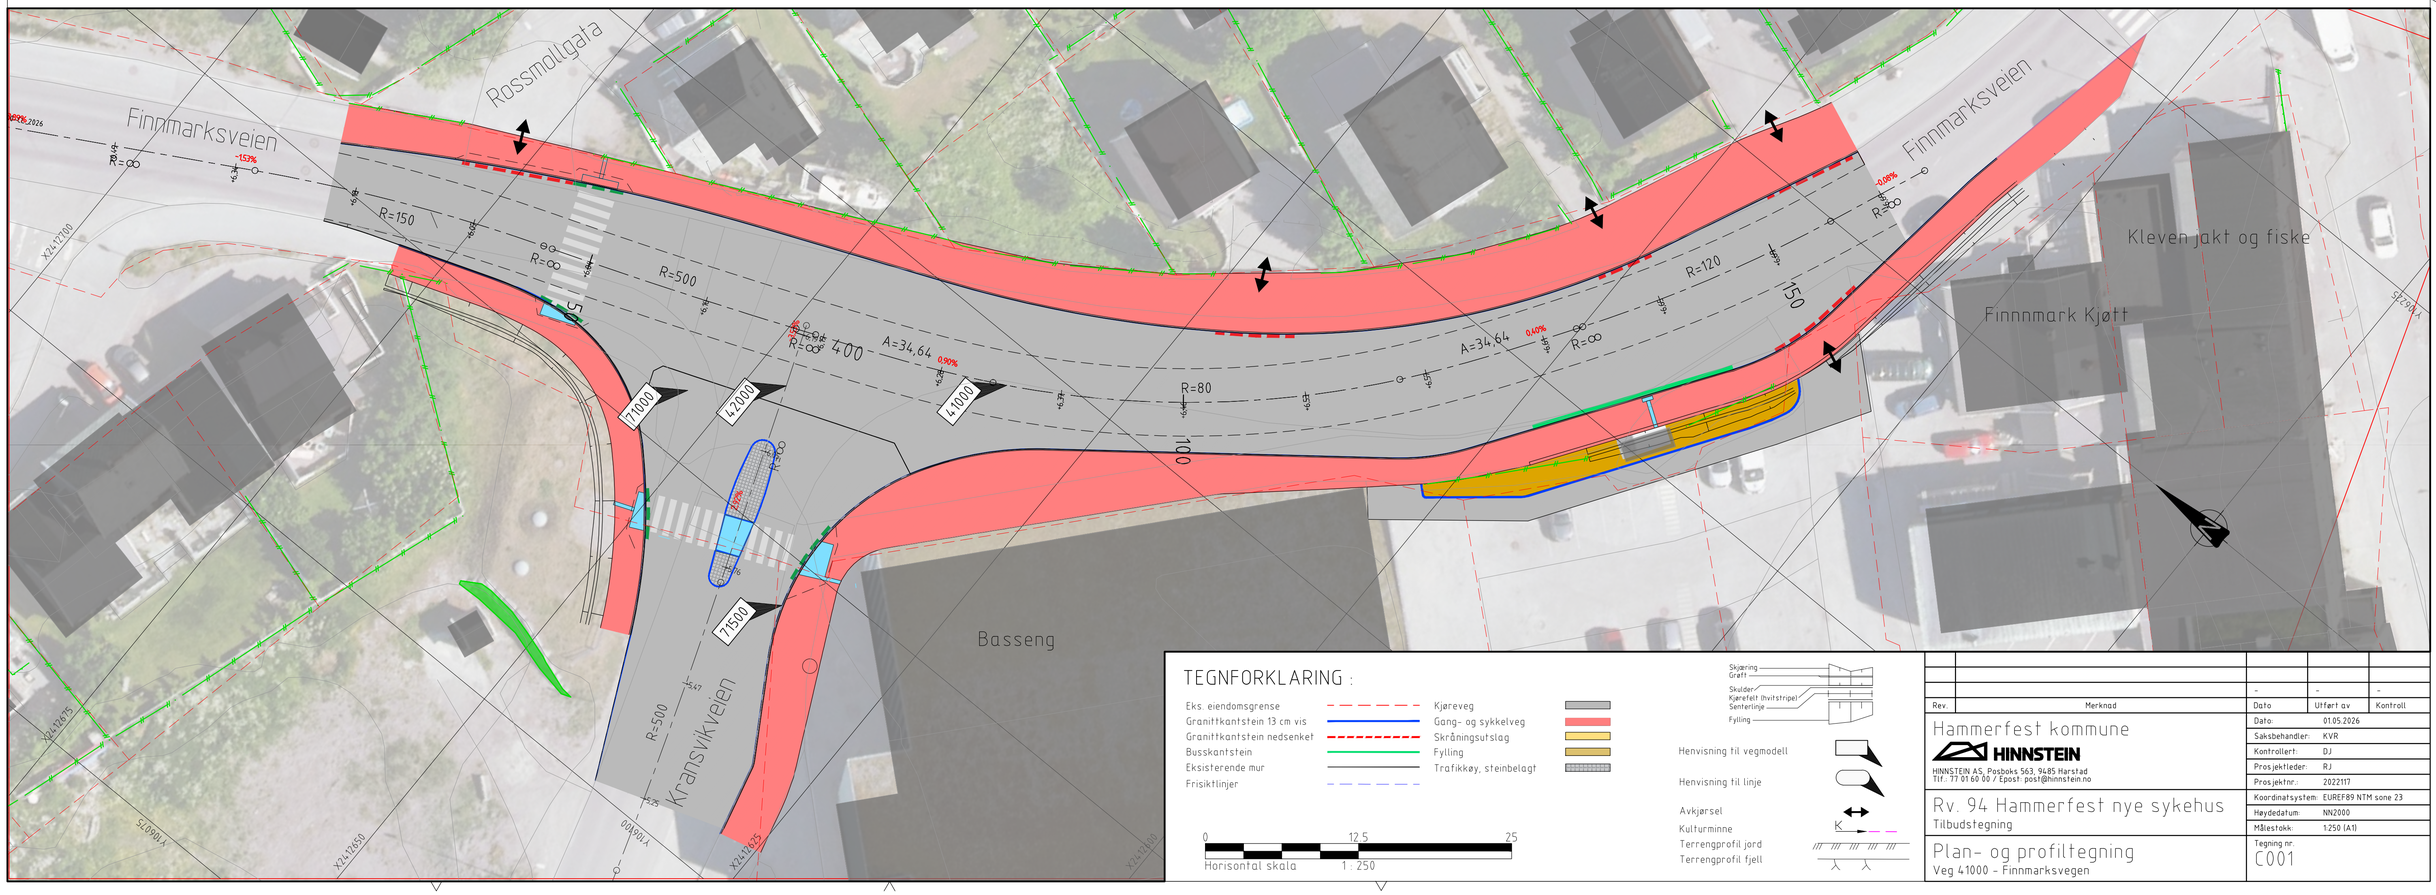
Rossmoltgata
Finnmarksveien
Finnmarksveien
Kleven jakt og fiske
Finnnmark Kjøtt
Basseng
Kransvikveien
X24172700
X24172675
X24172650
X24172700
Y7209,4
Y7209,4
Y7209,4
R=150
R=∞
R=500
R=∞
A=34,64
R=80
A=34,64
R=∞
R=120
R=∞
-1,53%
0,90%
0,40%
-0,08%
71000
42000
41000
71500
150
100
R=500
R=∞
R=∞
R=∞